

ASSESSORATO MOBILITA' LAVORI PUBBLICI E QUALITA' URBANA

DIREZIONE INFRASTRUTTURE MOBILITA' E AMBIENTE

DELIMITAZIONE DEI CENTRI ABITATI

- Art. n° 4 D.L. n° 30 Aprile 1992 n° 285 -
NUOVO CODICE DELLA STRADA

DEFINIZIONE E CLASSIFICAZIONE DELLE STRADE

- Art. n° 2 D.L. n° 30 Aprile 1992 n° 285 -
NUOVO CODICE DELLA STRADA

TAVOLA D4/4

SCALA 1:10000

ASSESSORE
PIRELLA GIUSEPPE


DIRETTORE
ING. GIOVANNI ILLI

GRUPPO TECNICO
 Ing. Stefano Mancini
 Ing. Antonio Marinelli
 Geom. Michele Pizzaglia
 Arch. Marco Tomagnoli
 Arch. Tommaso Zappala



CASTELNUOVO DI STABIA

QUADRO UNIONE

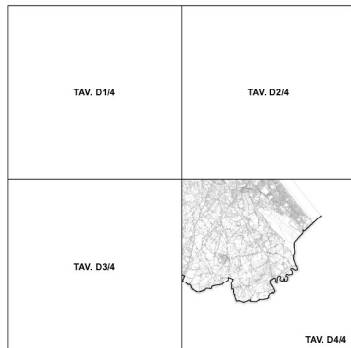


Legenda

- A - AUTOSTRADA
- C - EX-RAURABANA SECONDARIA
- D - URBANA DISCRIMINATA
- DE - URBANA INTERQUARTIERE
- E - URBANA DI QUARTIERE
- EF - URBANA LOCALE INTERZONALE
- F - LOCALE

DELIMITAZIONE CENTRI ABITATI

DELIMITAZIONE CENTRI ABITATI DI PREVISIONE

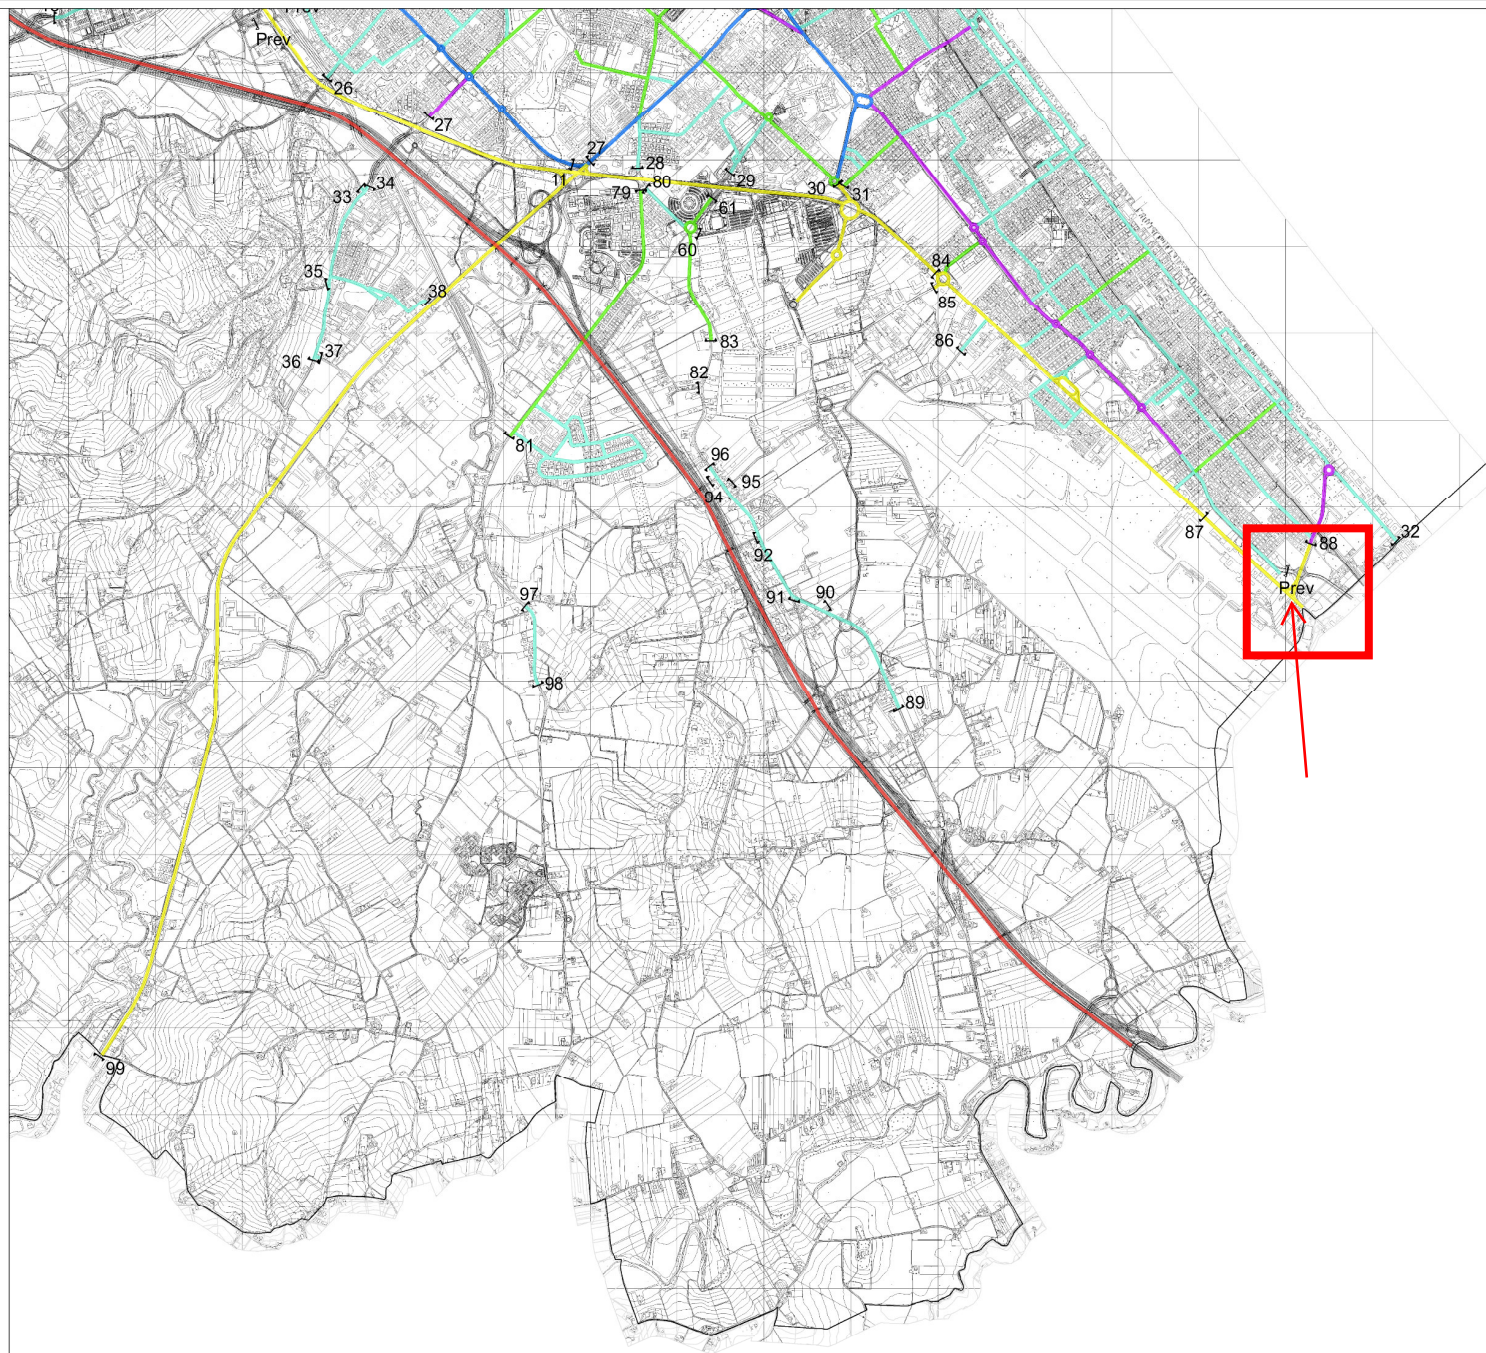

0 5 10 Km