SEZIONE LONGITUDINALE

SCALA 1/50

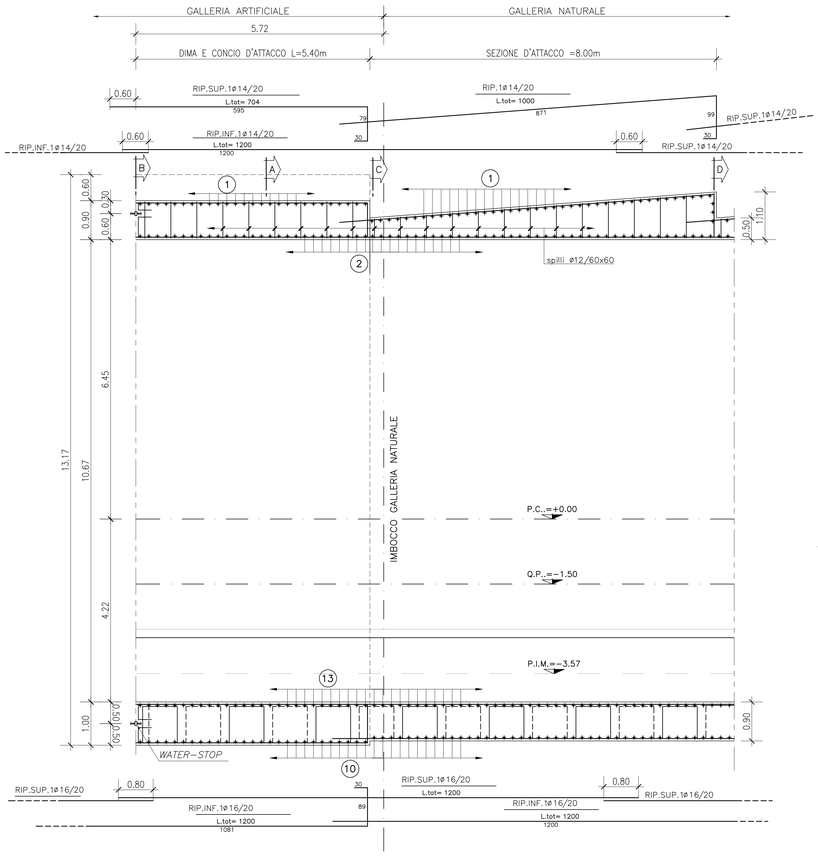

SEZIONE TRASVERSALE

Scala 1:50

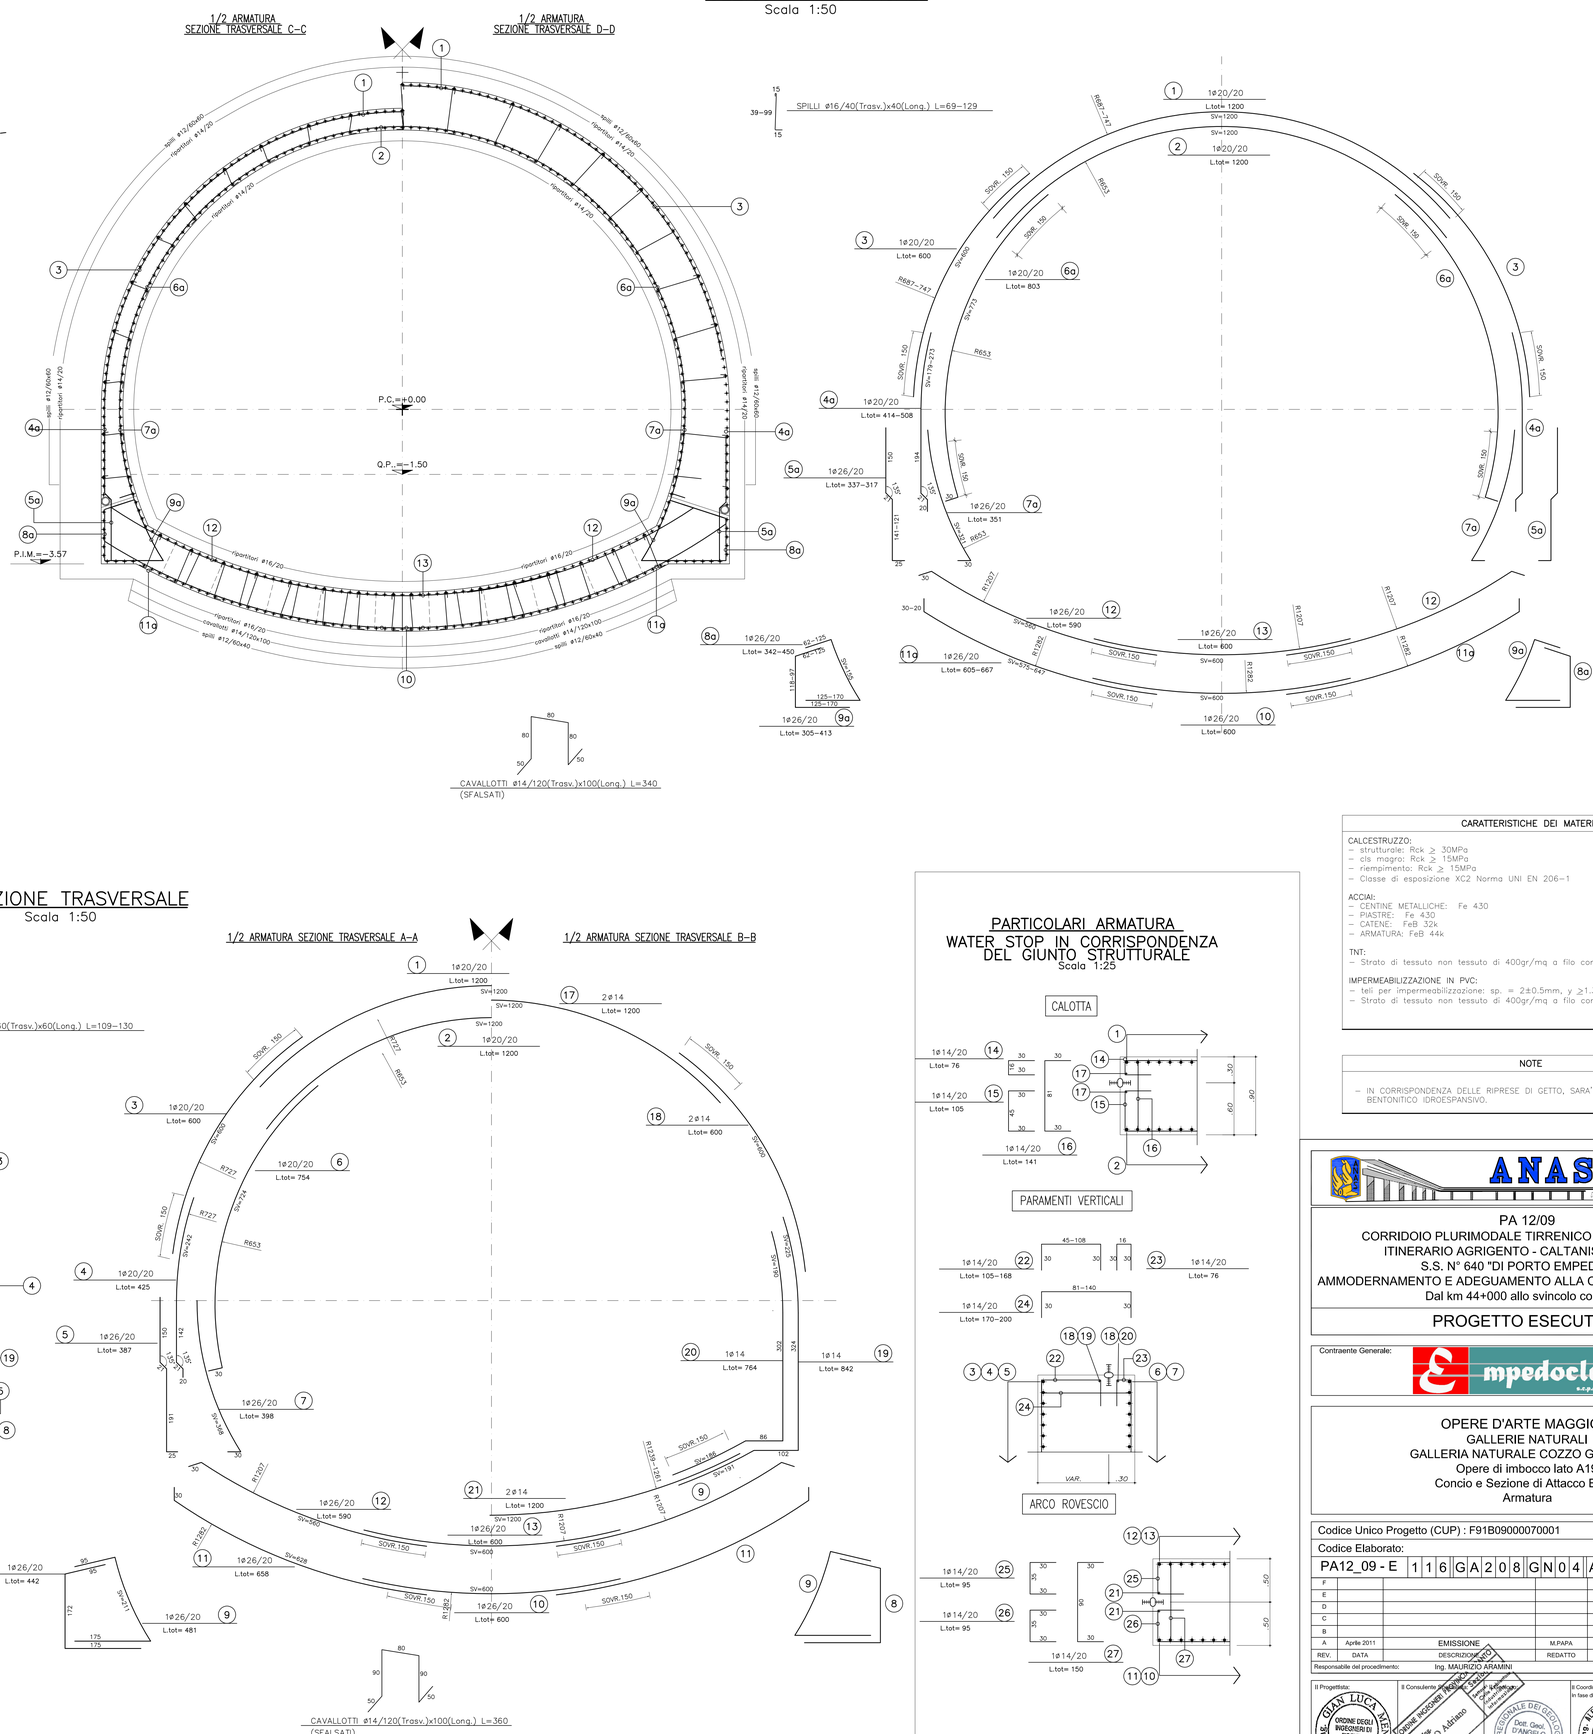

SEZIONE TRASVERSALE

Scala 1:50

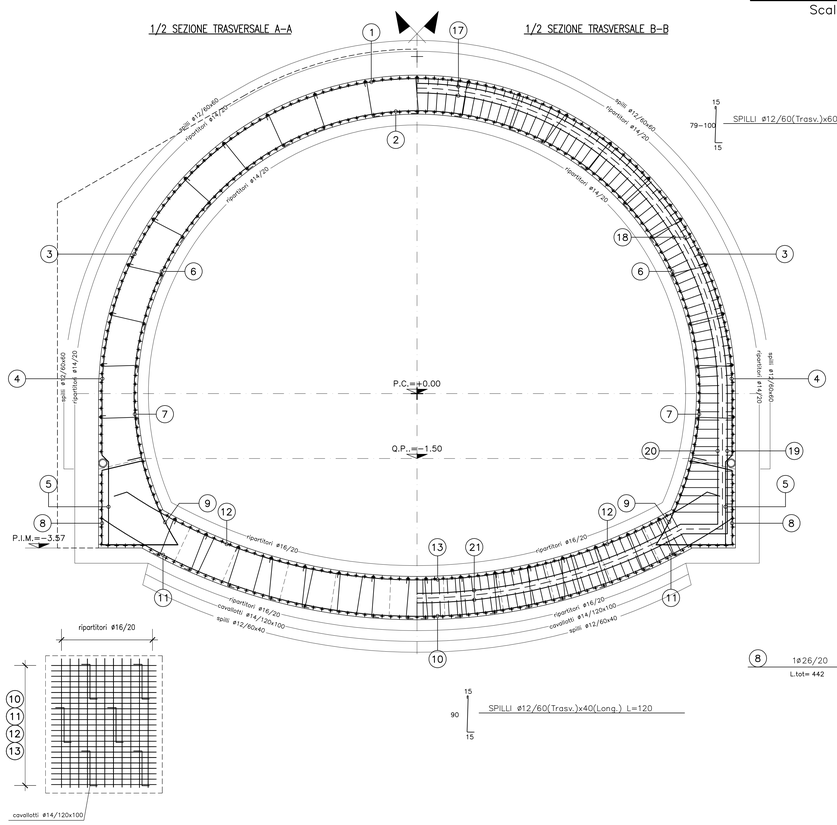

SEZIONE TRASVERSALE

Scala 1:50

PARTICOLARI ARMATURA
WATER STOP IN CORRISPONDENZA DEL GIUNTO STRUTTURALE

Scala 1:25

CARATTERISTICHE DEI MATERIALI

CALCESTRUZZO:
- strutturale: Rck ≥ 30MPa
- cls magro: Rck ≥ 15MPa
- riempimento: Rck ≥ 15MPa
- Classe di esposizione XC2 Norma UNI EN 206-1

ACCIAI:
- CENTINE METALLICHE: Fe 430
- PIASTRE: Fe 430
- CATENE: FeB 32k
- ARMATURA: FeB 44k

TNT:
- Strato di tessuto non tessuto di 400gr/mq a filo continuo

IMPERMEABILIZZAZIONE IN PVC:
- teli per impermeabilizzazione: sp. = 2±0.5mm, γ ≥1.3g/cmq
- Strato di tessuto non tessuto di 400gr/mq a filo continuo

NOTE

- IN CORRISPONDENZA DELLE RIPRESE DI GETTO, SARA' APPLICATO UN CORDOLINO BENTONITICO IDROESPANSIVO.

ANAS S.p.A.
DIREZIONE CENTRALE PROGRAMMAZIONE PROGETTAZIONE

PA 12/09
CORRIDOIO PLURIMODALE TIRRENICO - NORD EUROPA
ITINERARIO AGRIGENTO - CALTANISSETTA - A19
S.S. N° 640 "DI PORTO EMPEDOCLE"
AMMODERNAMENTO E ADEGUAMENTO ALLA CAT. B DEL D.M. 5.11.2001
Dal km 44+000 allo svincolo con l'A19

PROGETTO ESECUTIVO

Contraente Generale: Empedocle s.c.p.a.

OPERE D'ARTE MAGGIORI
GALLERIE NATURALI
GALLERIA NATURALE COZZO GARLATTI
Opere di imbocco lato A19
Concio e Sezione di Attacco B2bis
Armatura

Codice Unico Progetto (CUP) : F91B09000070001

Codice Elaborato: PA12_09 - E 1 1 6 G A 2 0 8 G N 0 4 A B X 0 6 5 A — Scala: 1:50/1:25

REV.	DATA	DESCRIZIONE	REDATTO	VERIFICATO	APPROVATO	AUTORIZZATO
A	Aprile 2011	EMISSIONE	M.PAPA	A.TURSO	M. LITI	P. PAGLINI

Responsabile del procedimento: Ing. MAURIZIO ARAMINI

Il Progettista: Dott. Ing. GIAN LUCA GUERRINI — Ordine degli Ingegneri di Firenze N° 4533

Il Consulente: Ordine Ingegneri Provincia di Agrigento — Dott. Ing. TURCO Adriano — Sez. A — n° 1400

Il Responsabile: Dott. Geol. D'ANGELO MAURIZIO N. 1607 — Ordine dei Geologi della Regione Siciliana

Il Coordinatore per la sicurezza in fase di progetto: Dott. Ing. ALESSANDRO SALVINI — Ordine degli Ingegneri della Provincia di Lucca n° 1474 — 14853

Il Direttore dei lavori: Dott. Ing. PEPPINO MARASCIO — Ordine Ingegneri Roma n° 14447