



PIANTA RECINZIONE - SCALA 1:200

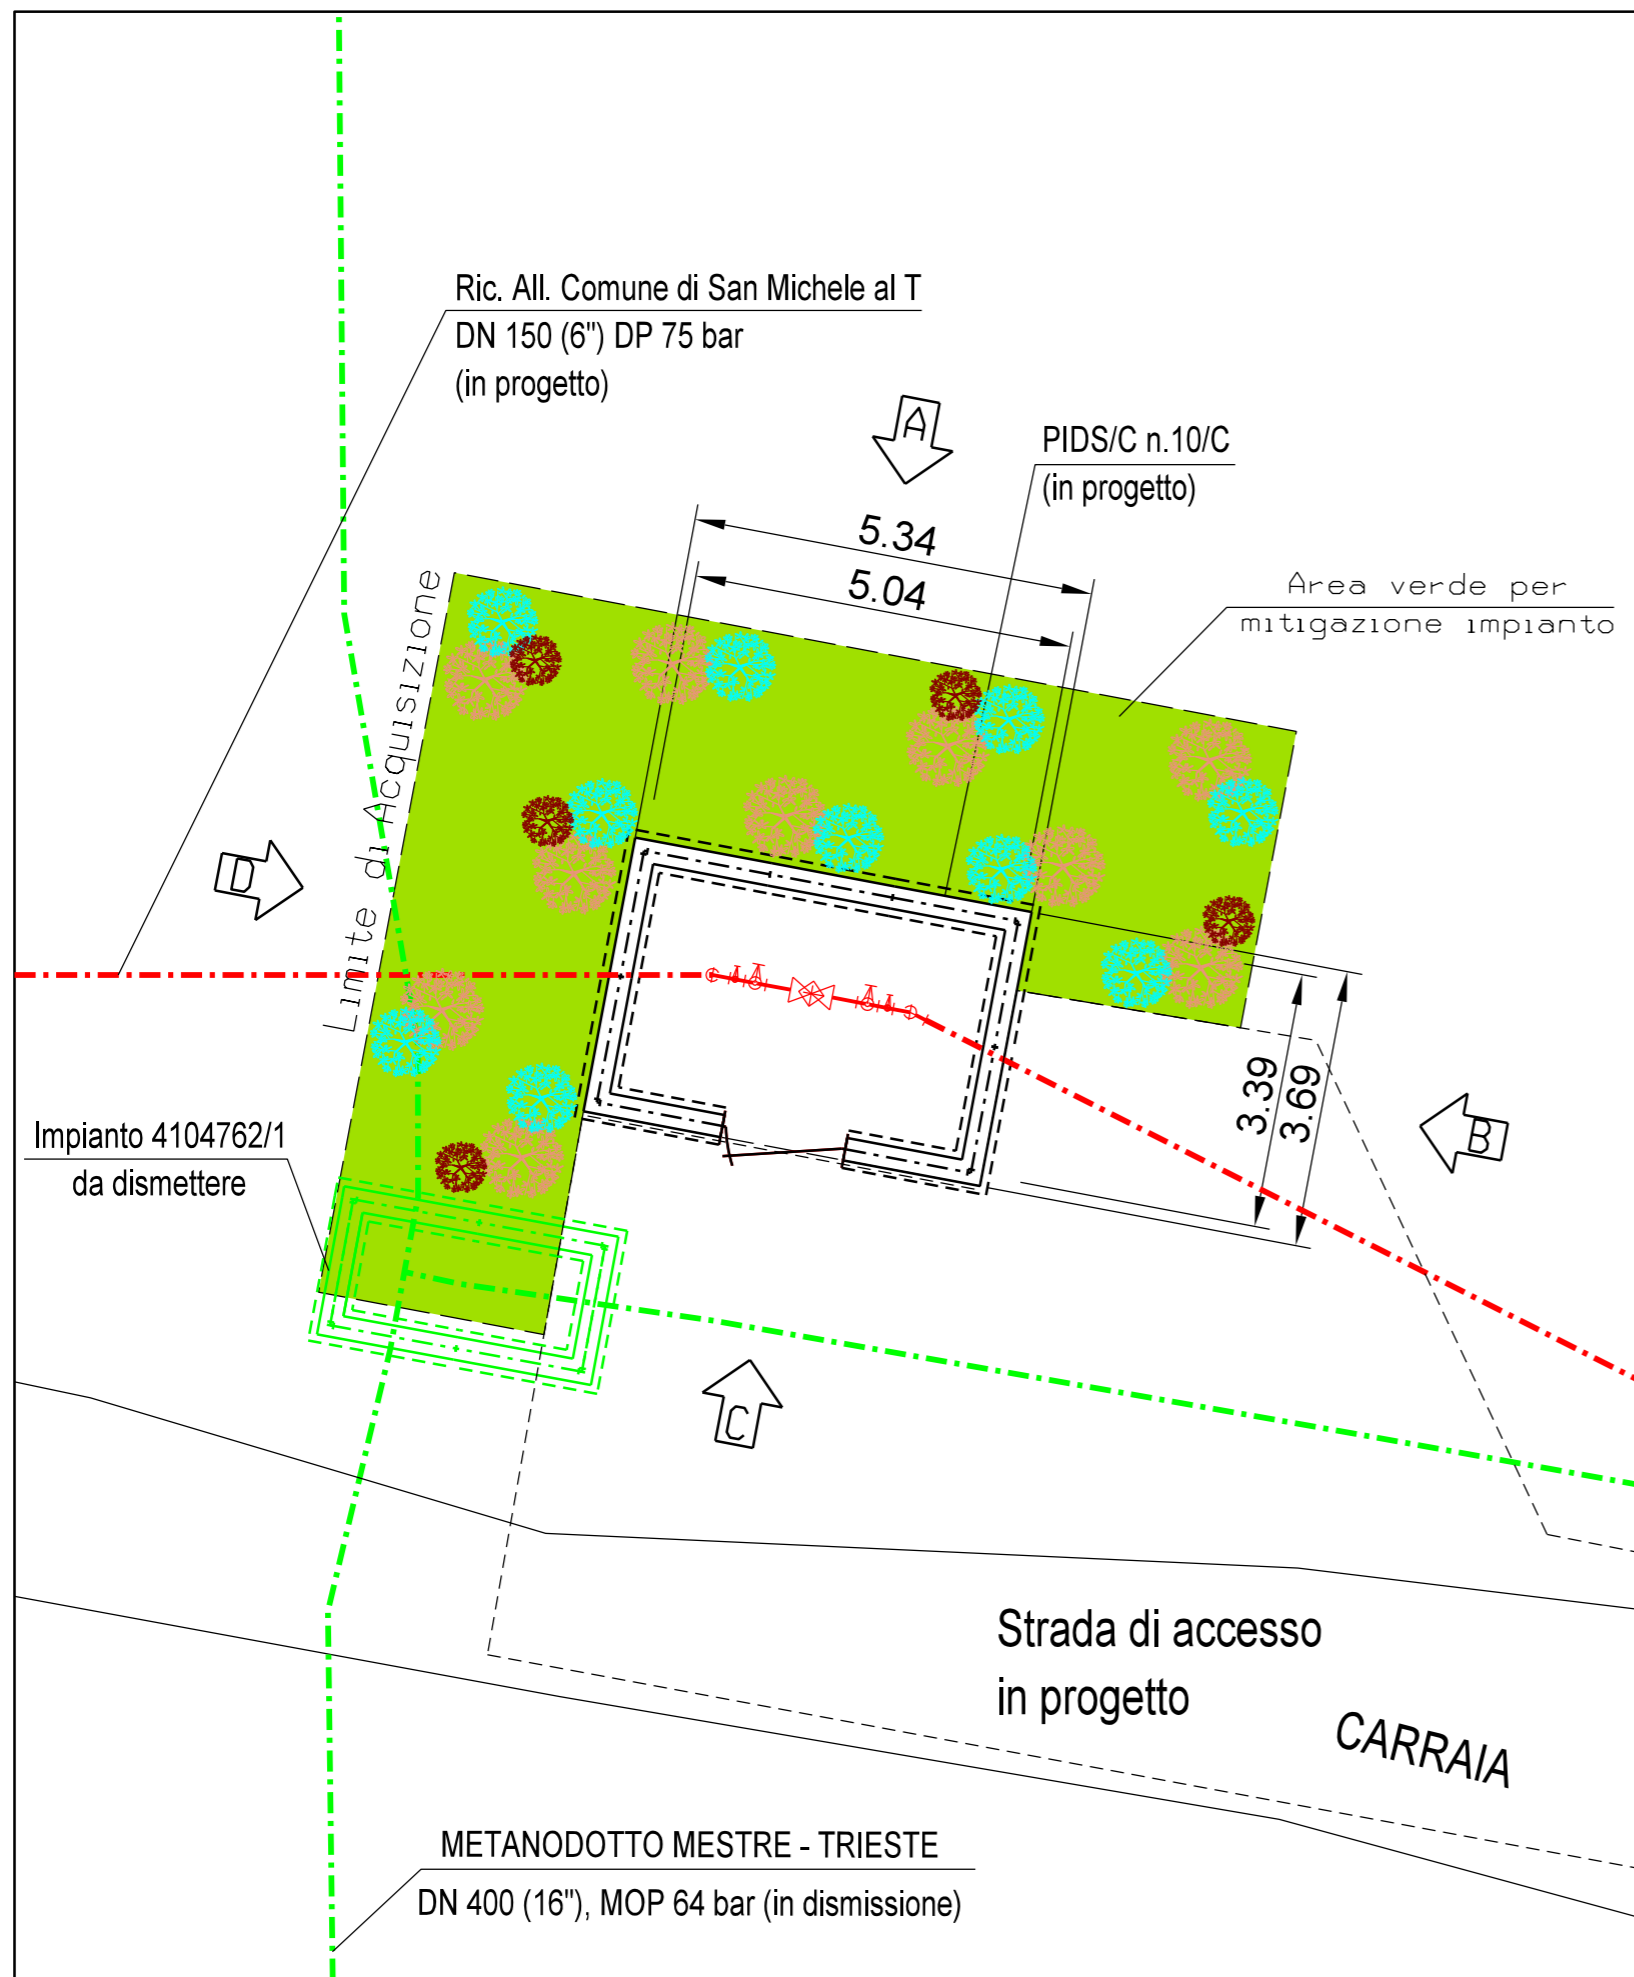


PIDS/C n.10/C

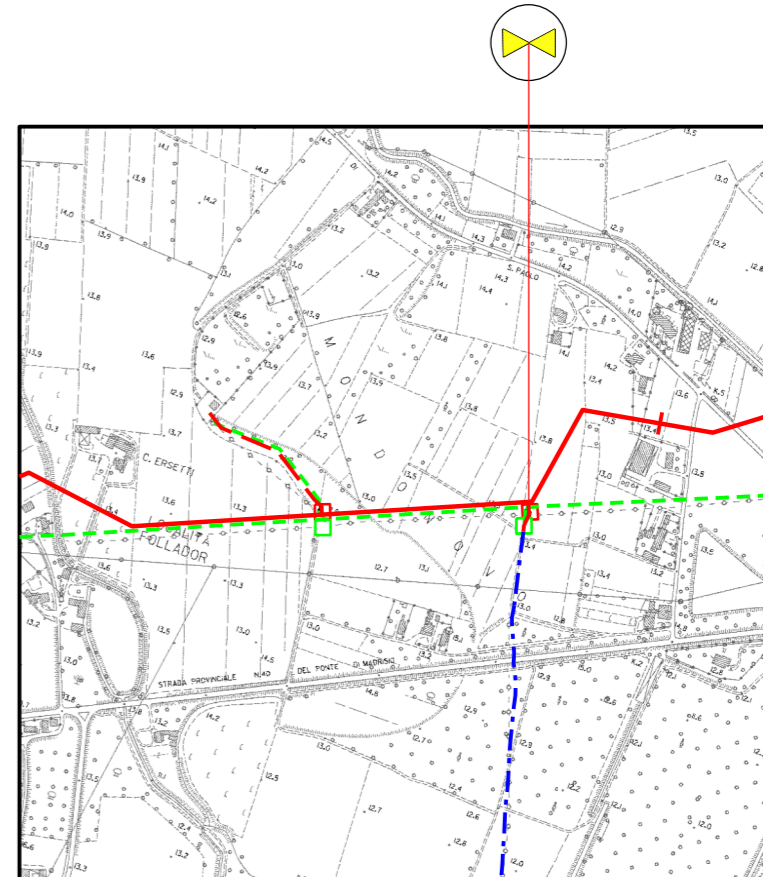


Legenda

- Tubazioni in esercizio ---
- Tubazioni in progetto -.-.-
- Tubazioni da dismettere -.-.-

1	Ottobre 2020	EMISSIONE PER APPALTO _ LOTTO 2	TARINI	RAGGI	SABBATINI
0	20/02/2020	EMISSIONE	TARINI	RAGGI	SABBATINI
Rev.	DATA	DESCRIZIONE	ELABORATO	VERIFICATO	APPROVATO
CLIENTE		PROGETTISTA		UNITA'	
				WBS CLIENTE NR/17157/R-L40 COD. TEC. 9110407 COMM. SAIPEM 023088	
Variante: (9110407) RICOLLEGAMENTO ALLACCIAMENTO COMUNE DI SAN MICHELE AL TAGLIAMENTO DN 150 (6") DP 75 bar			DISEGNO LB-D-70592 ALLEGATO 5/F		
			REVISIONE 1		
(9110407)PIDS/C n°10/C - Comune di Morsano al Tagliamento - Planimetrie di Progetto per la Mitigazione Visiva e Paesaggistica degli Impianti di Linea -			FG. 1 DI 2		
			SCALA 1200		

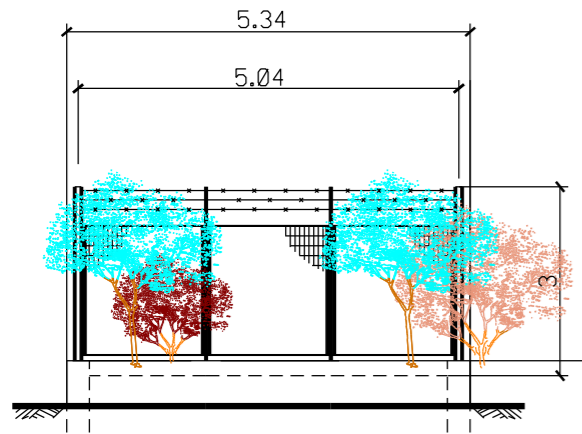


PROSPETTO A - SCALA 1:100

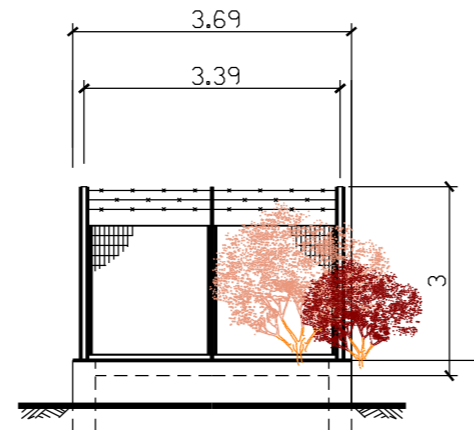

PROSPETTO B - SCALA 1:100




PROSPETTO C - SCALA 1:100

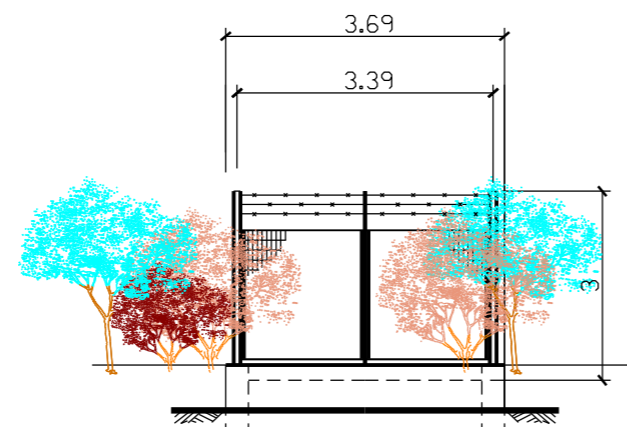



PROSPETTO D - SCALA 1:100

LEGENDA

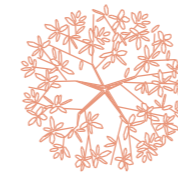



Prunus spinosa (Prugnolo)

(n.10 p.te)

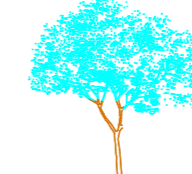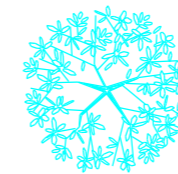

Viburnum opalus (Viburno)

(n.10 p.te)

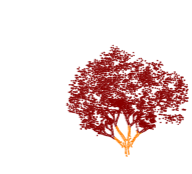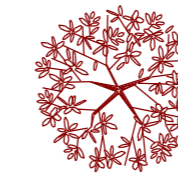

Ligustrum vulgare (Ligustro)

(n.5 p.te)

Totale (n.25 piante)

NOTE:

- Mettere a dimora le piante come riportate in planimetria
- Utilizzare piante h 0.60 - 0.80 m
- Le misure sono espresse in metri