



PIANTA RECINZIONE - SCALA 1:200

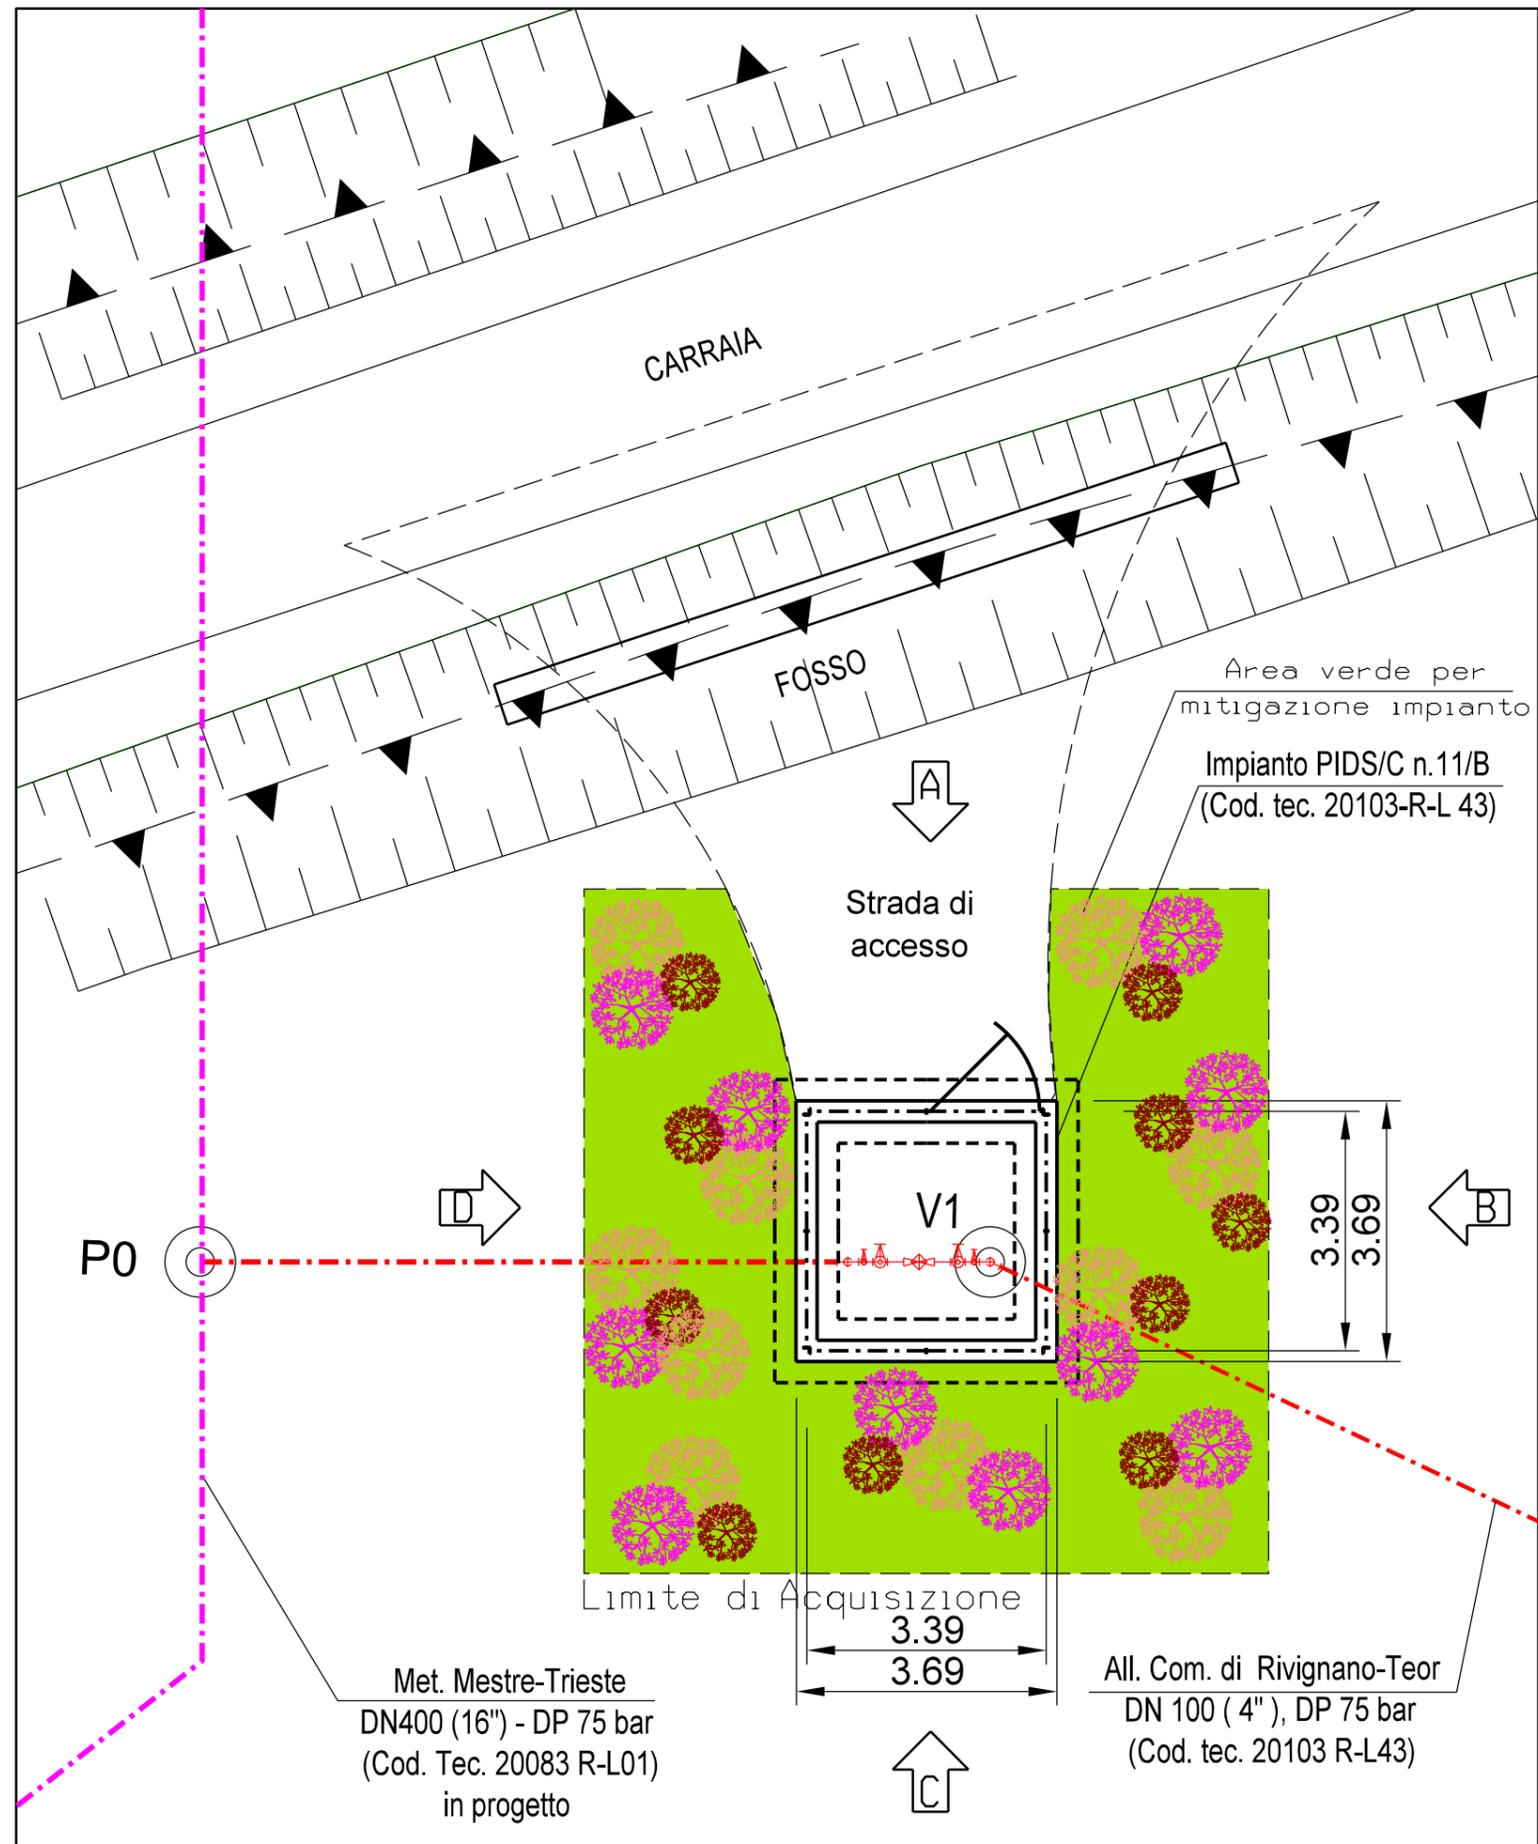

PIDS/C n.11/B

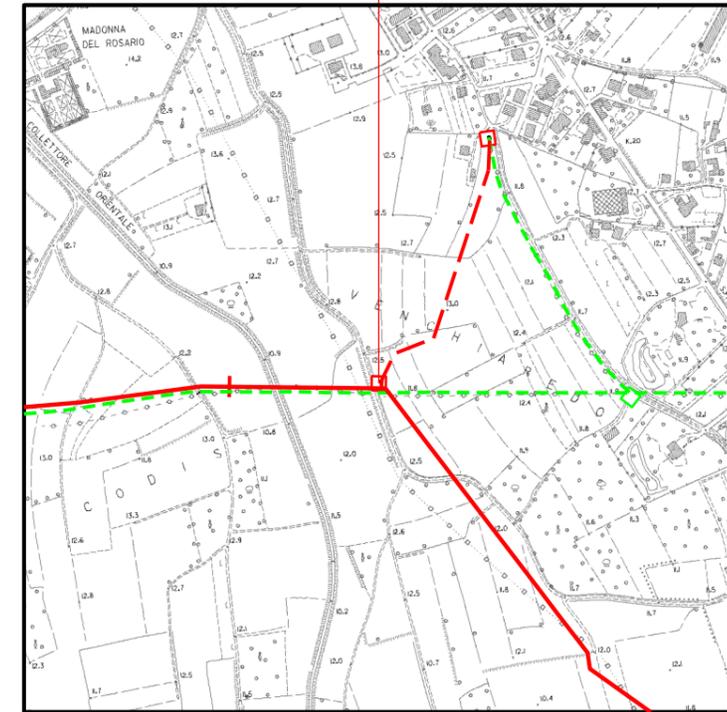


COROGRAFIA 1:10000
CTR 087090


Legenda

- Tubazioni in esercizio ---
- Tubazioni in progetto -.-.-
- Tubazioni da dismettere -.-.-


1	Ottobre 2020	EMISSIONE PER APPALTO _ LOTTO 2	TARINI	RAGGI	SABBATINI
0	20/02/2020	EMISSIONE	TARINI	RAGGI	SABBATINI
Rev.	DATA	DESCRIZIONE	ELABORATO	VERIFICATO	APPROVATO
CLIENTE		PROGETTISTA		UNITA'	
				WBS CLIENTE NR/17157/R-L43 COD. TEC. 20103 COMM SAIPEM 023088	
ALLACCIAMENTO COM. DI RIVIGNANO-TEOR DN100(4"), DP 75 bar			DISEGNO LC-D-82654 ALLEGATO 5/H		
			REVISIONE 1		
(20103) PUNTO DI INTERCETTAZIONE DI DERIVAZIONE SEMPLICE (PIDS n.11B) - Planimetrie di Progetto per la Mitigazione Visiva e Paesaggistica degli Impianti di Linea -			FG. 1 DI 2		
			SCALA 1200		

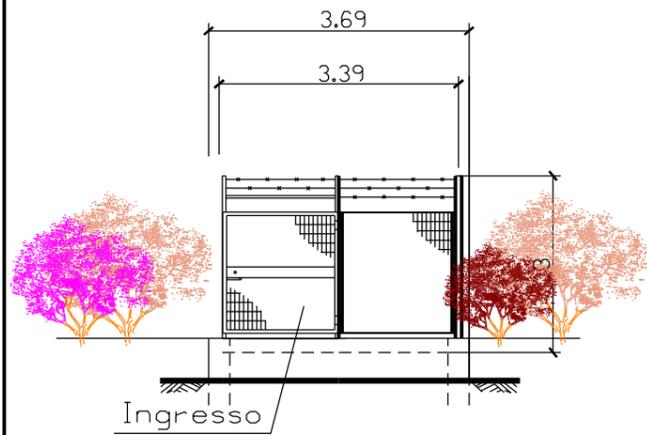


PROSPETTO A - SCALA 1:100

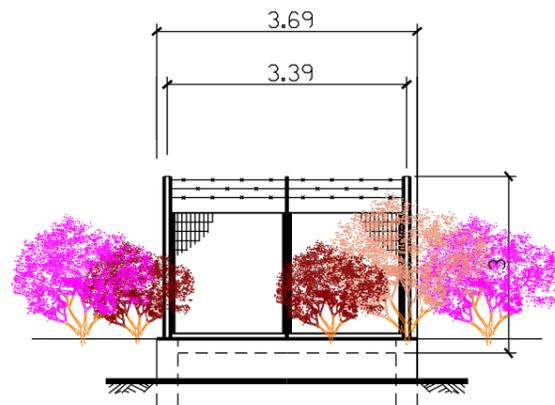

PROSPETTO B - SCALA 1:100

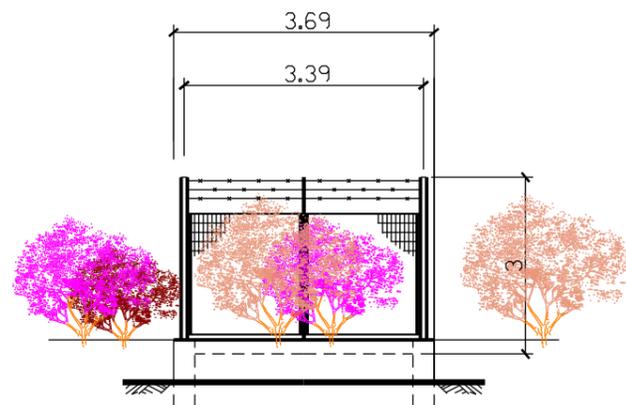

PROSPETTO C - SCALA 1:100

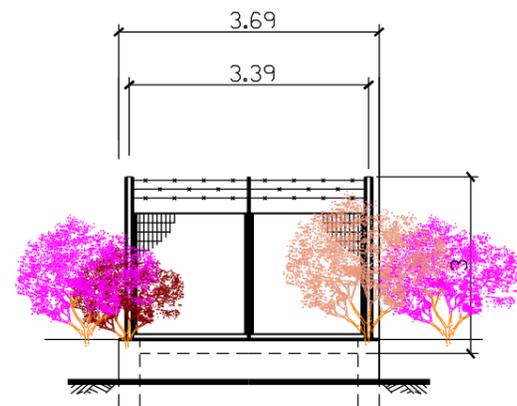

PROSPETTO D - SCALA 1:100

LEGENDA




Ligustrum vulgare (Ligustro)

(n.10 p.te)



Prunus spinosa (Prugnolo)

(n.10 p.te)

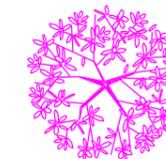

Crataegus monogyna (Biancospino)

(n.10 p.te)

Totale (n.30 piante)

NOTE:

- Mettere a dimora le piante come riportate in planimetria
- Utilizzare piante h 0.60 - 0.80 m
- Le misure sono espresse in metri