


PLANIMETRIA SOVRAPPONIMENTO NUOVO TRACCIATO AMPLIAMENTO PISTA DI VOLO



PLANIMETRIA CON INDICAZIONE PARTICELLE DA ESPROPRIARE

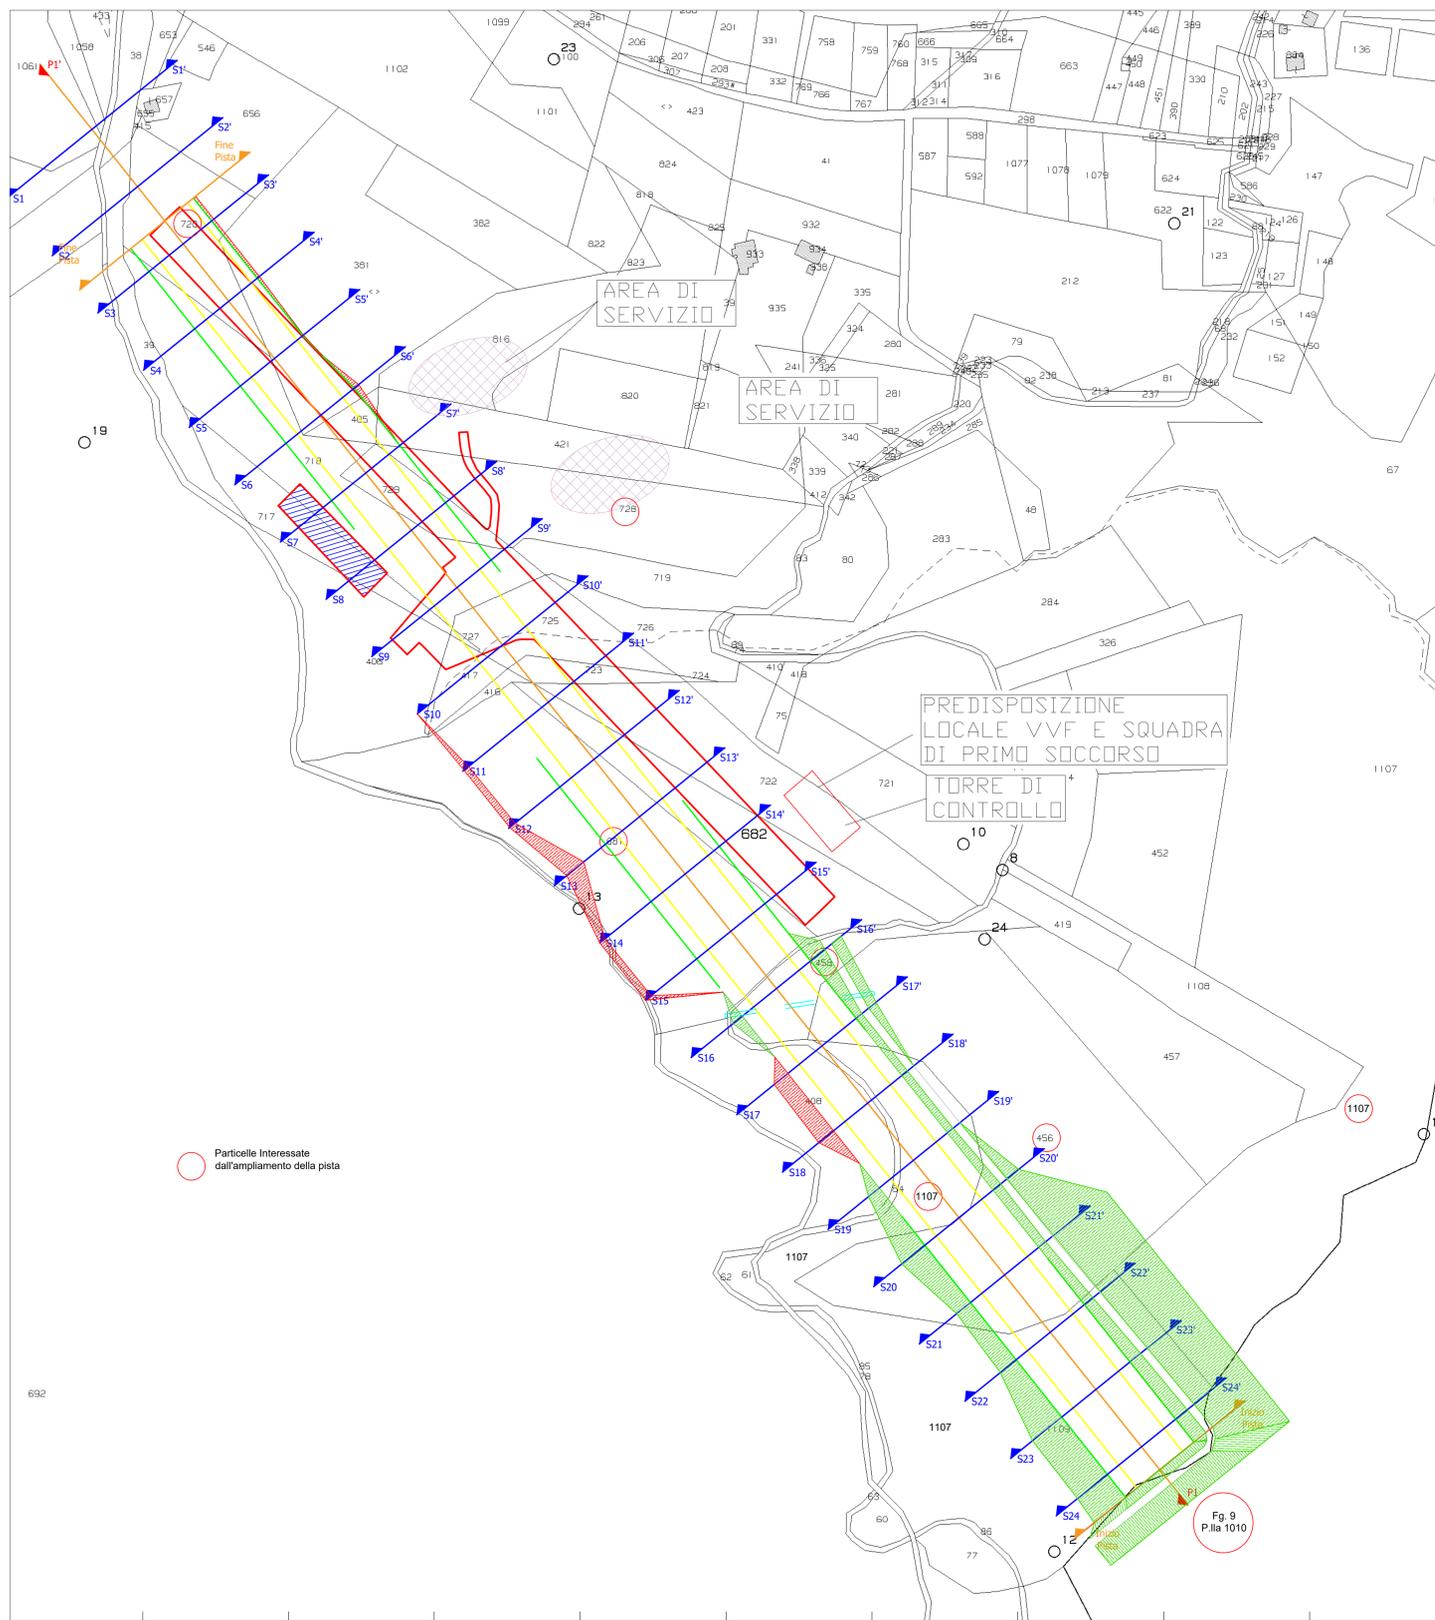



**COMUNE DI COTRONEI**  
PROVINCIA DI CROTONE





**PROGETTO PER L'AMPLIAMENTO  
DELL'AVIOSUPERFICIE FRANCA**

COD. ELABORATO	TITOLO:	SCALA:
TAV. 02	PLANIMETRIA CATASTALE PIANO PARTICELLARE D'ESPROPRIO GRAFICO	
AMMINISTRATORE DELEGATO PLEGS SRL: <i>Arch. Ing. Giuseppe Antonio BAFFA</i>		COMMITTENTE: <i>B&amp;B Investments s.r.l.</i>
DIRETTORE TECNICO PLEGS SRL: <i>Ing. Natale COSTANTINO</i>		PROGETTISTA ARCHITETTONICO: <i>Arch. Gioacchino BUONACCORSI</i>
PROGETTISTA STRUTTURALE:		COLLABORATORE: <i>Dott. Ing. Salvatore DI FALCO</i>



**SOCIETA' DI INGEGNERIA**  
PLEGS ENGINEERING AND ARCHITECTURE SRL  
VIA LIBERTÀ III TRAVERSA 29 - 88900 CROTONE  
P.I. 03575580794  
PLEGSSRL@PEC.IT - PLEGS.SRL@GMAIL.COM

REVISIONE: 0  
SETTEMBRE 2020