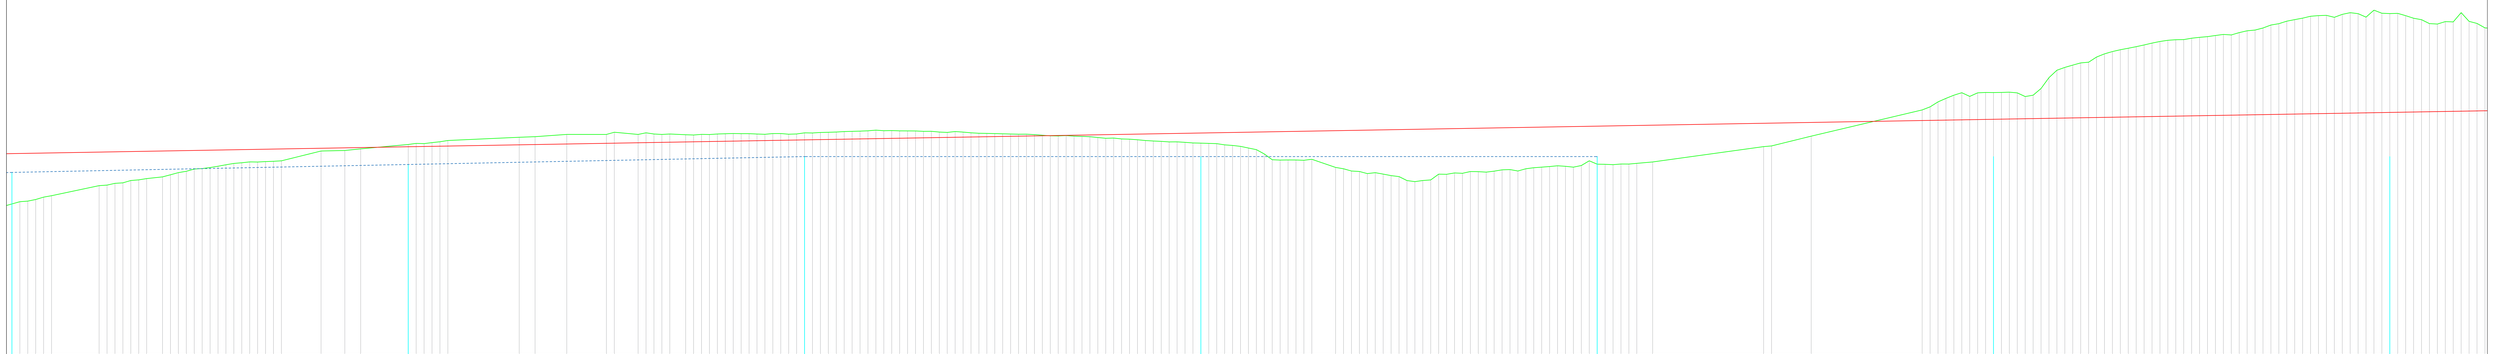

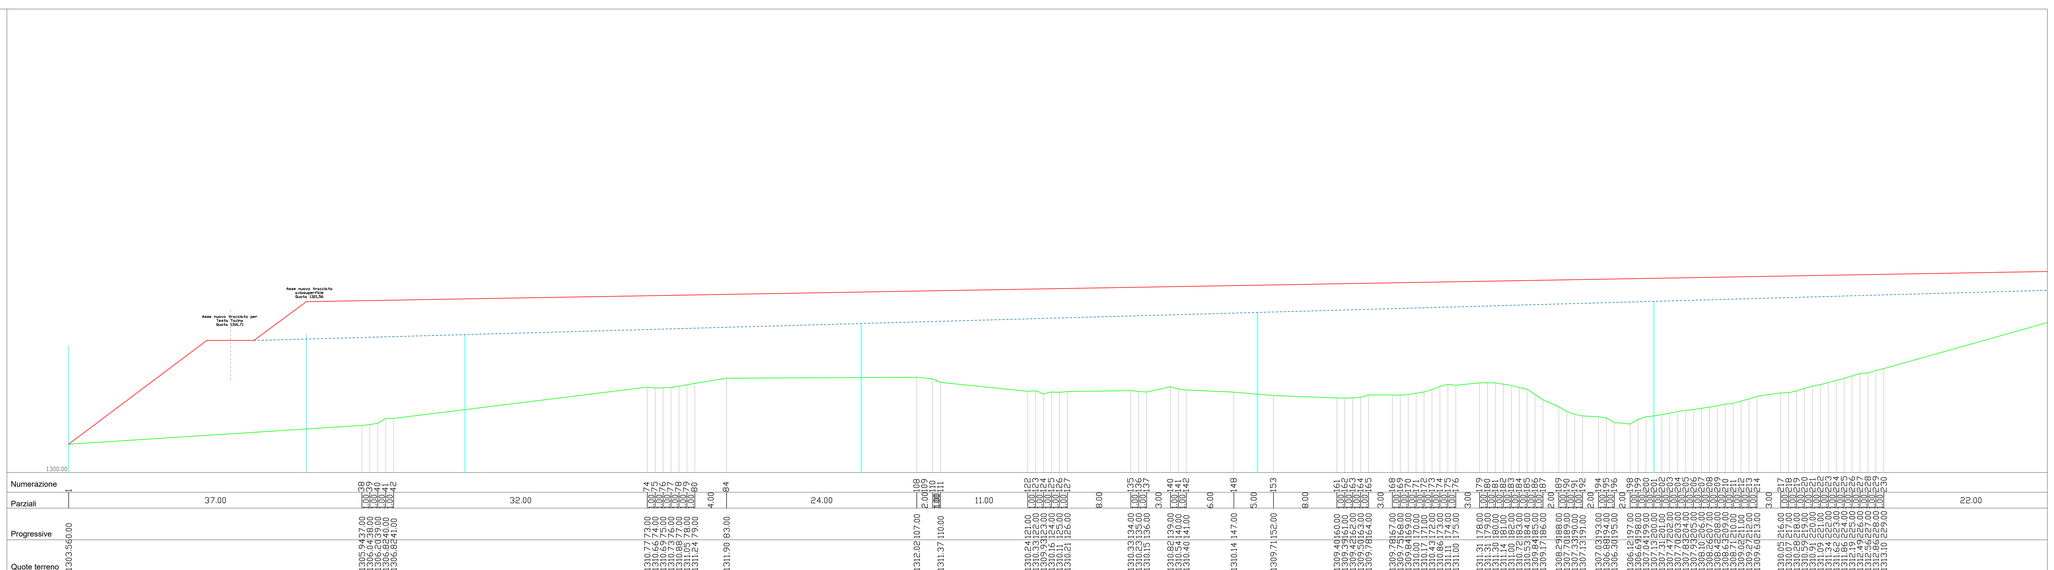


# COMUNE DI COTRONEI

PROVINCIA DI CROTONE

## PROGETTO PER L'AMPLIAMENTO DELL'AVIOSUPERFICIE FRANCA

| COD. ELABORATO | TITOLO: | SCALA: |
|---|---|---|
| TAV. 04B | PROFILI I DI 2 | |

AMMINISTRATORE DELEGATO PLEGS SRL:
*Arch. Ing. Giuseppe Antonio BAIFFA*

COMMITTENTE:
*B&B Investments s.r.l.*

DIRETTORE TECNICO PLEGS SRL:
*Ing. Natale COSTANTINO*

PROGETTISTA ARCHITETTONICO:
*Arch. Gioachino BUONACCORSI*

PROGETTISTA STRUTTURALE:

COLLABORATORE:
*Dott. Ing. Salvatore DI FALCO*


SOCIETA' DI INGEGNERIA
PLEGS ENGINEERING AND ARCHITECTURE SRL
VIA LIBERTÀ III TRAVERSA 29 - 88900 CROTONE
P.I. 03575580794
PLEGSSRL@PEC.IT - PLEGS.SRL@GMAIL.COM


REVISIONE: 0

SETTEMBRE 2020