


PLANIMETRIA STATO DI FATTO

STATO DI FATTO

STRUTTURE AUTORIZZATE CON IL P.di C. 28/2005
PROT. 4694/05

STRUTTURE AUTORIZZATE CON IL P.di C. 06/2017
PROT. 5286/2017

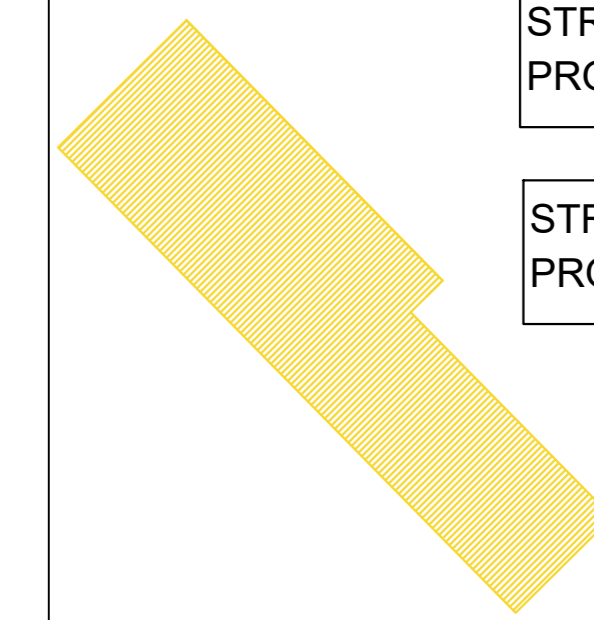

INTERVENTI AUTORIZZATI

 COMUNE DI COTRONEI PROVINCIA DI CROTONE		
		
<p>PROGETTO PER L'AMPLIAMENTO DELL'AVIOSUPERFICIE FRANCA</p>		
COD. ELABORATO TAV.AP.A.S.A.04	TITOLO: AMBITO DI INTERFERENZA DELLO STATO DI FATTO RILIEVO QUOTATO	SCALA: 1:2000
AMMINISTRATORE DELEGATO PLEGS SRL: Arch. Ing. Giuseppe Antonio BAIFA	COMMITTENTE: B&B Investimenti s.r.l.	
DIRETTORE TECNICO PLEGS SRL: Ing. Natali COSTANTINO	PROGETTISTA ARCHITETTONICO: Arch. Giacobbe BUONACCORSI	
PROGETTISTA STRUTTURALE:	COLLABORATORE: Dott. Ing. Salvatore DI FALCO	
 SOCIETA' DI INGEGNERIA PLEGS ENGINEERING AND ARCHITECTURE SRL VIA LIBERTA' DI TRAVERSA 29 - 88900 CROTONE P.I. 03575580794 PLEGS@PEC.IT - PLEGS.SRL@GMAIL.COM		REVISIONE: 0 SETTEMBRE 2023