




PROSPETTO NORD-EST
SCALA 1:200

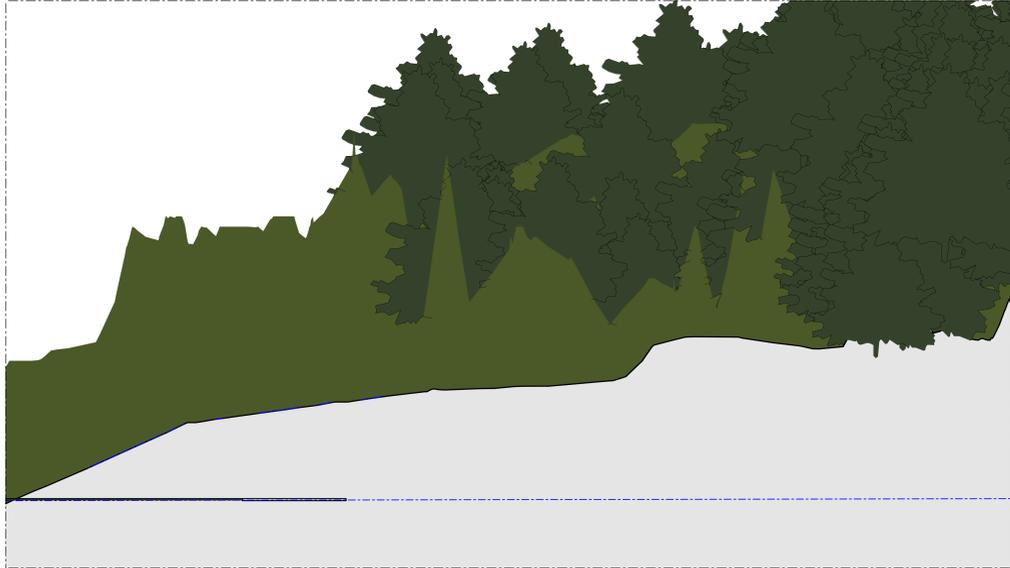

PROSPETTO NORD-OVEST
SCALA 1:200

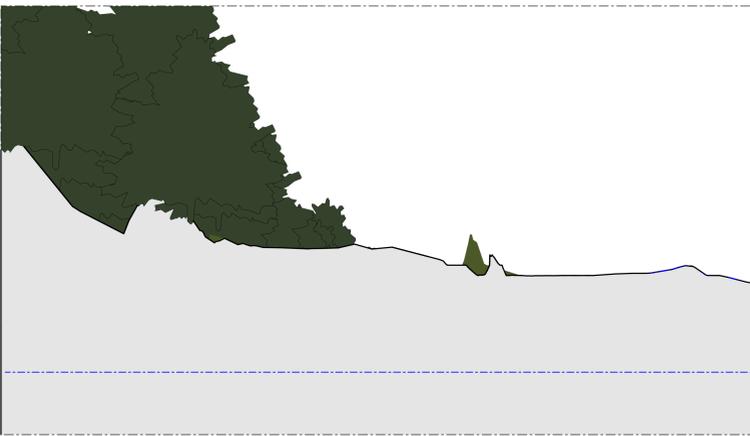


PROSPETTO SUD-EST
SCALA 1:200

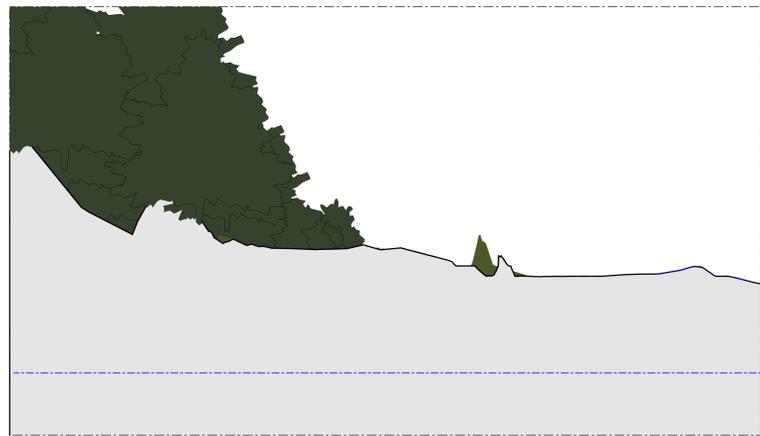


PROSPETTO SUD-OVEST
SCALA 1:200




PROSPETTO NORD-OVEST
SCALA 1:200

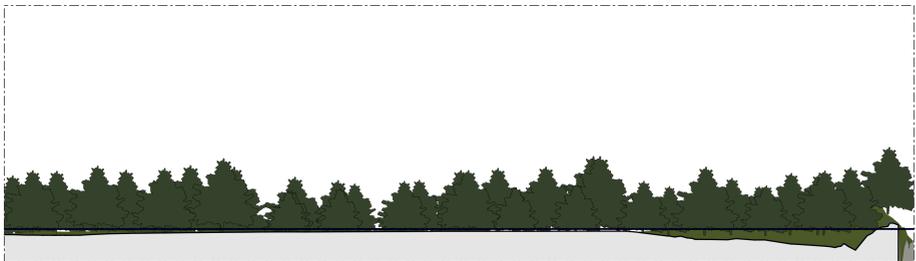

PROSPETTO SUD-OVEST
SCALA 1:500

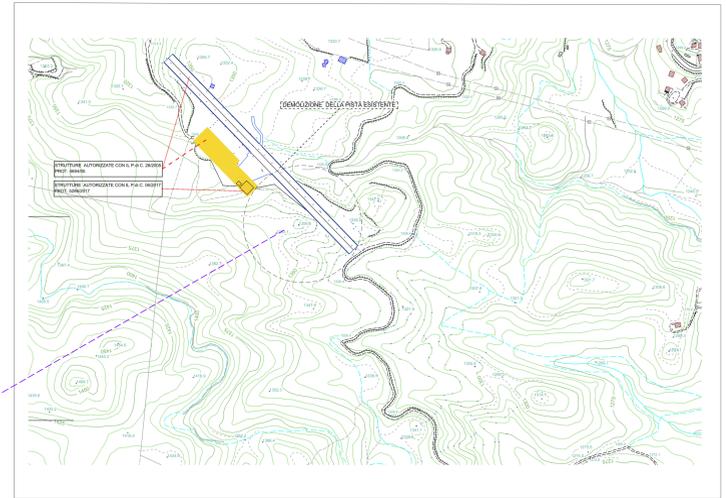


PLANIMETRIA GENERALE STATO DI FATTO

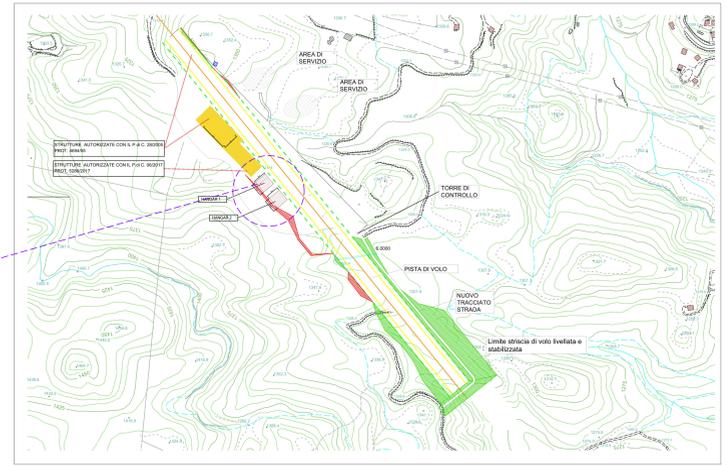

PLANIMETRIA GENERALE (STATO DI FATTO-PROGETTO)

POSIZIONAMENTO HANGAR 1 E HANGAR 2

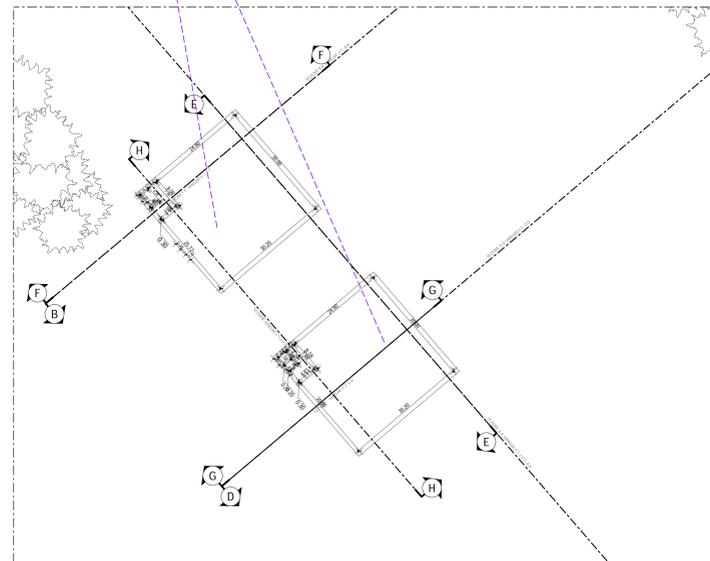

PLANIMETRIA PARTIC. POSIZIONAMENTO HANGAR
SCALA 1:500

COMUNE DI COTRONEI
PROVINCIA DI CROTONE

**PROGETTO PER L'AMPLIAMENTO
DELL'AVIOSUPERFICIE FRANCA**

COD. ELABORATO TAV. AP.A.S.A. 10	TITOLO STATO DI FATTO PROSPETTO NORD-EST PROSPETTO NORD-OVEST PROSPETTO SUD-EST PROSPETTO SUD-OVEST PLANIMETRIA GENERALE STATO DI FATTO PLANIMETRIA GENERALE STATO DI FATTO-PROGETTO	SCALA: 1:200
AMMINISTRATORE DELEGATO PLEGS SRL: Arch. Ing. Giuseppe Antonio BAFFA	COMMITTENTE: B&B Investments S.r.l.	
DIRETTORE TECNICO PLEGS SRL: Ing. Nialdo COSTANTINO	PROGETTISTA ARCHITETTONICO: Arch. Giacchino BUONACCORSI	
PROGETTISTA STRUTTURALE:	COLLABORATORE: Dott. Ing. Salvatore DI FALCO	

SOCIETA' DI INGEGNERIA
 PLEGS ENGINEERING AND ARCHITECTURE SRL
 VIA LIBERICA N. 100/101A, 77019 COTRONEI (CR)

REVISIONE: _____
 SETTEMBRE 2020