SEZIONE TRASVERSALE 5

SCALA 1:200

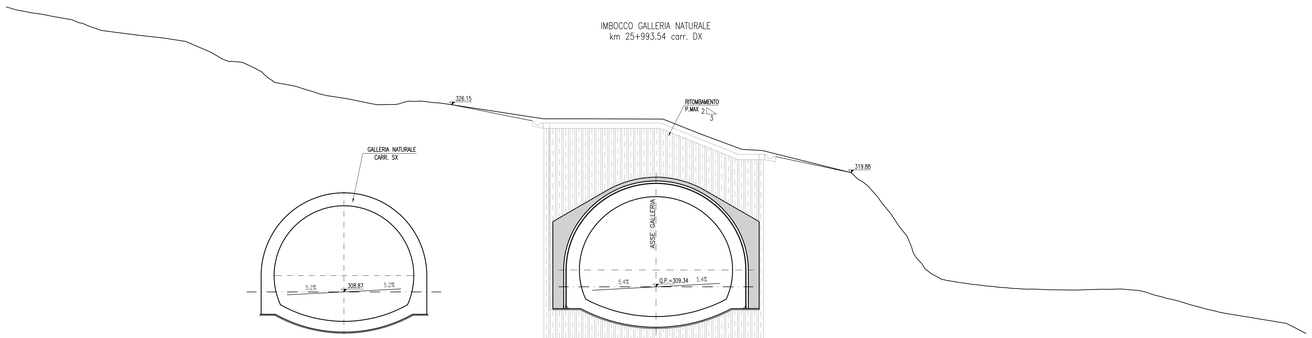

SCALA 1:200

QT.RIF. 300.000

Q. PROG. STRATO SUP.	
QUOTE TERRENO	
DISTANZE PARZIALI STRATO SUP.	
DISTANZE TERRENO	

SEZIONE TRASVERSALE 4

SCALA 1:200

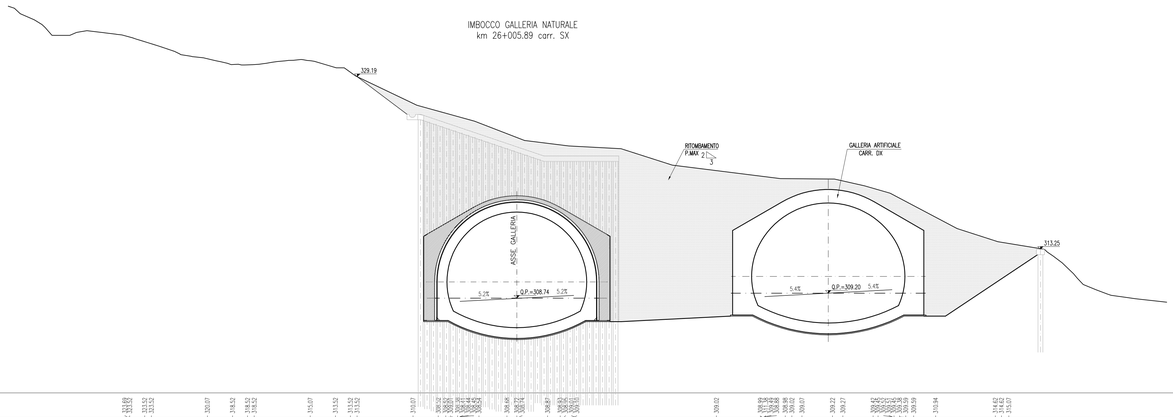

SCALA 1:200

QT.RIF. 300.000

Q. PROG. STRATO SUP.	
QUOTE TERRENO	
DISTANZE PARZIALI STRATO SUP.	
DISTANZE TERRENO	

ANAS S.p.A.
DIREZIONE CENTRALE PROGRAMMAZIONE PROGETTAZIONE

PA 12/09
CORRIDOIO PLURIMODALE TIRRENICO - NORD EUROPA
ITINERARIO AGRIGENTO - CALTANISSETTA - A19
S.S. N° 640 "DI PORTO EMPEDOCLE"
AMMODERNAMENTO E ADEGUAMENTO ALLA CAT. B DEL D.M. 5.11.2001
Dal km 44+000 allo svincolo con l'A19

PROGETTO ESECUTIVO

Contraente Generale:
Empedocle s.c.p.a.

OPERE D'ARTE MAGGIORI
GALLERIE NATURALI
GALLERIA NATURALE COZZO GARLATTI
Imbocco lato A19
Sistemazione definitiva: Sezioni - tav. 2 di 2

Codice Unico Progetto (CUP) : F91B09000070001
Codice Elaborato:
PA12_09 - E 1 1 6 G A 2 0 8 G N 0 4 G W 9 0 5 8 A
Scala: 1:200

REV.	DATA	DESCRIZIONE	REDATTO	VERIFICATO	APPROVATO	AUTORIZZATO
F						
E						
D						
C						
B						
A	Aprile 2011	EMISSIONE	M. PAPA	A. TURSO	M. LITI	P. PAGLINI

Responsabile del procedimento: Ing. MAURIZIO ARAMINI

Il Progettista: Dott. Ing. GIAN LUCA MARCHETTI — Ordine degli Ingegneri di Firenze N° 4933

Il Consulente per la Geologia: Ordine Ingegneri Palermo — Dott. Ing. A. TURSO — Ordine Regionale dei Geologi di Sicilia — Dott. Geol. D'ANGELO MAURIZIO N. 1607

Il Coordinatore per la sicurezza in fase di progetto: Dott. Ing. ALESSANDRO SALVINI — Ordine degli Ingegneri di Roma 14853

Il Direttore dei lavori: Dott. Ing. PEPPINO MARASCIO — Ordine degli Ingegneri di Roma 14441