


PROSPETTO NORD-EST HANGER n°1 e n°2
SCALA 1:200




PROSPETTO NORD-OVEST HANGER n°1
SCALA 1:200

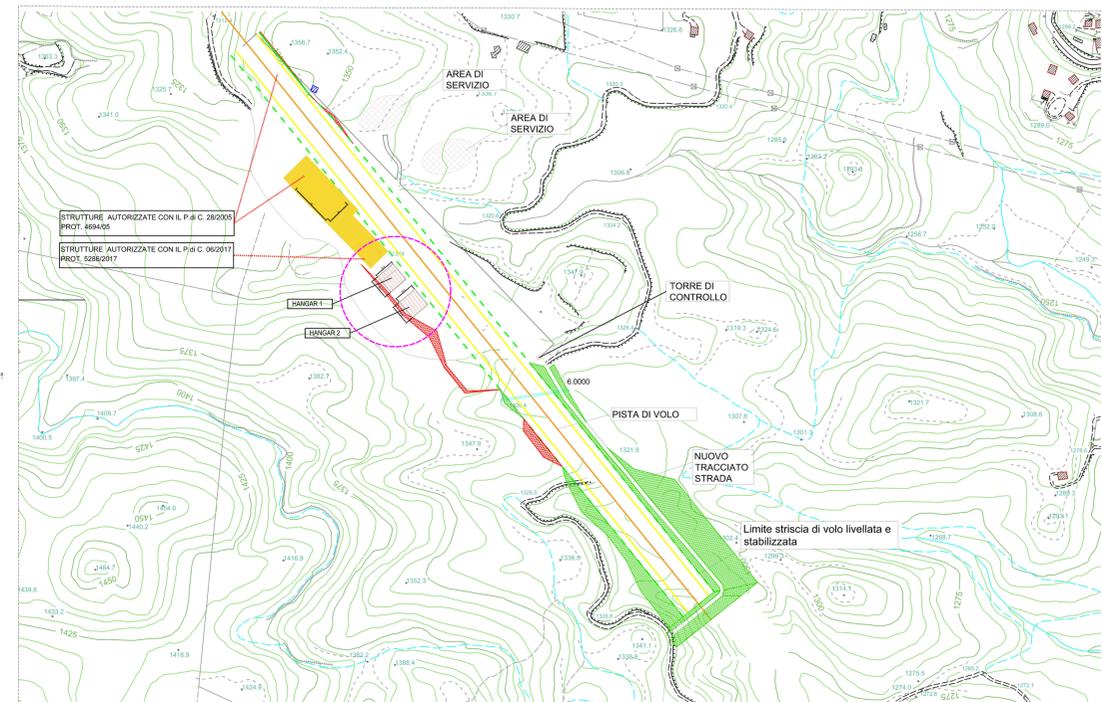

PLANIMETRIA GENERALE
INTERVENTI DA REALIZZARE



PROSPETTO SUD-EST HANGER n°2
SCALA 1:200

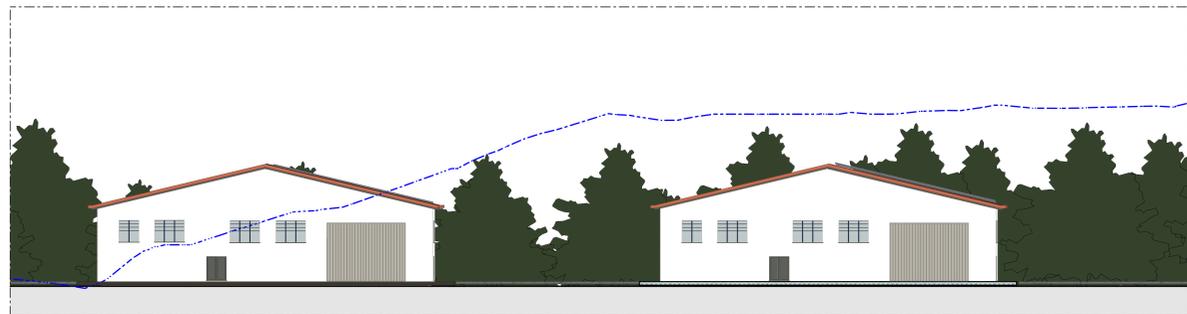


PROSPETTO SUD-OVEST HANGER n°1 e n°2
SCALA 1:200

PROFILO TERRENO DELLO STATO DI FATTO



PROSPETTO SUD-EST HANGER n°1
SCALA 1:200

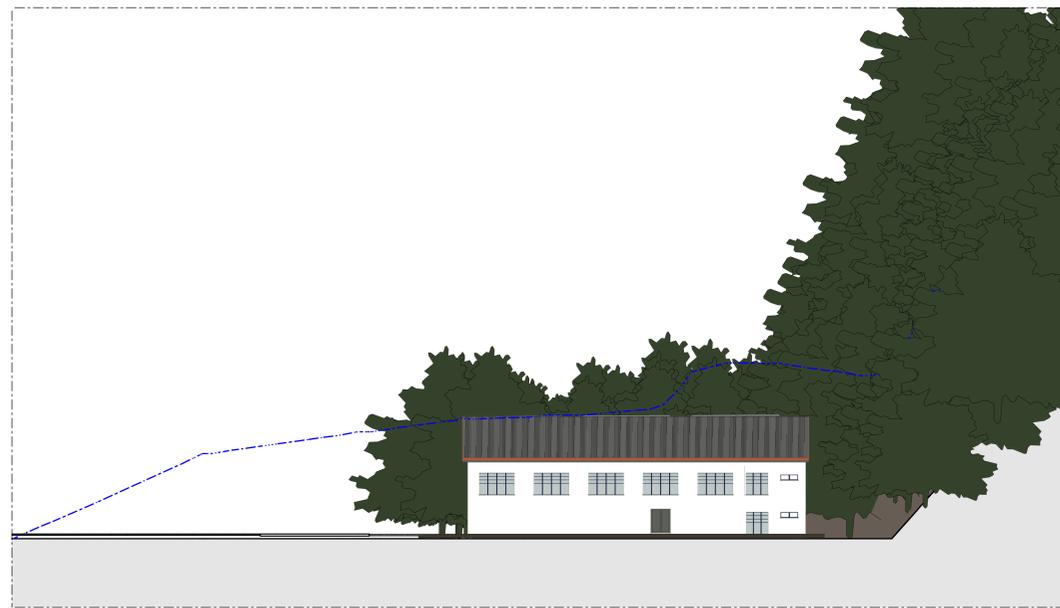

PROSPETTO NORD-OVEST HANGER n°2
SCALA 1:200

		COMUNE DI COTRONEI PROVINCIA DI CROTONE	
<p>PROGETTO PER L'AMPLIAMENTO DELL'AVIOSUPERFICIE FRANCA</p>			
COD. ELABORATO TAV. AP 10	TITOLO: PROGETTO PROGETTO N°1 HANGER n°1 e n°2 PROGETTO N°2 HANGER n°1 e n°2 PROGETTO N°3 HANGER n°1 e n°2 PROGETTO N°4 HANGER n°1 e n°2 PLANIMETRIA GENERALE	SCALA: 1:200	
AMMINISTRATORE DELEGATO PLEGS SRL: Arch. Ing. Giuseppe Antonio BAFFA	DIRETTORE TECNICO PLEGS SRL: Ing. Natale COSTANTINO	COMMITTENTE: B&B Investments s.r.l.	PROGETTISTA ARCHITETTONICO: Arch. Gioacchino BUONACCORSI
PROGETTISTA STRUTTURALE:		COLLABORATORE: Dott. Ing. Salvatore DI FALCO	
		SOCIETA' DI INGEGNERIA PLEGS INGEGNERIA - SPA ARCHITETTURA SRL VIA LIBERTÀ 11 TORARSA 29 - 89050 COTRONE P.I. 030758074 PLEGS@PLEGS.IT - PLEGS.SRL@GMAIL.COM	REVISIONE: SETTEMBRE 2020