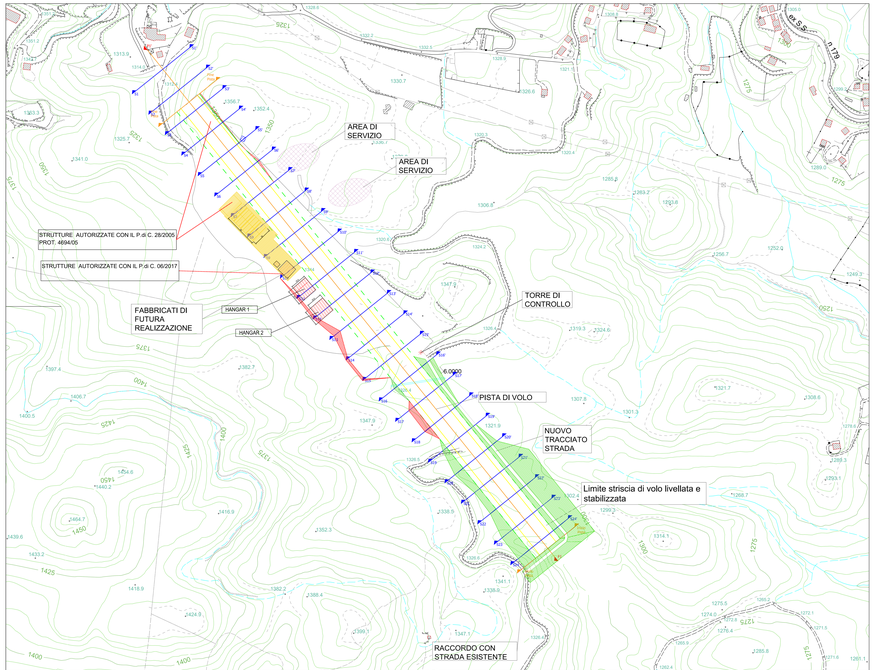

PLANIMETRIA STATO DI PROGETTO

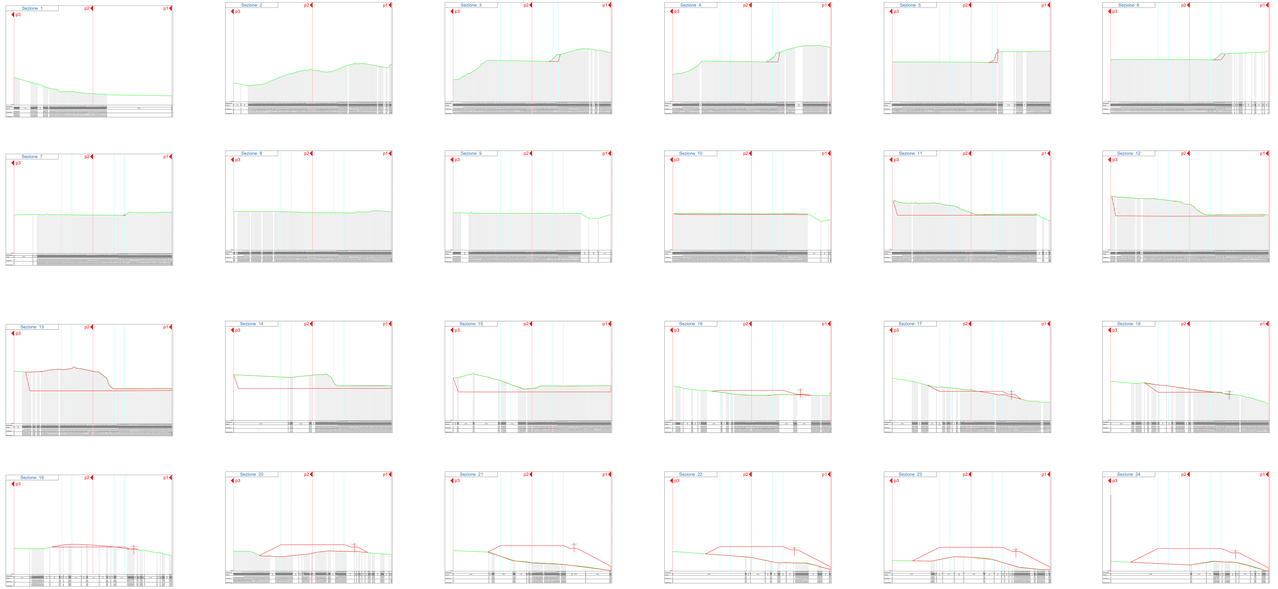

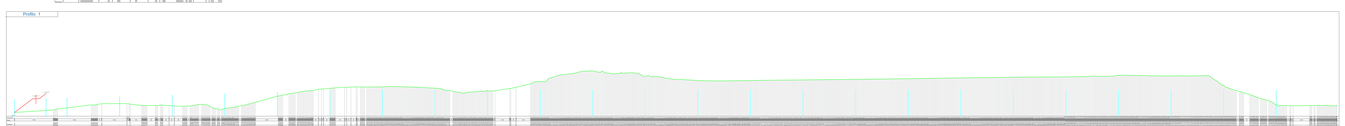

PROFILO DELLO STATO DI FATTO

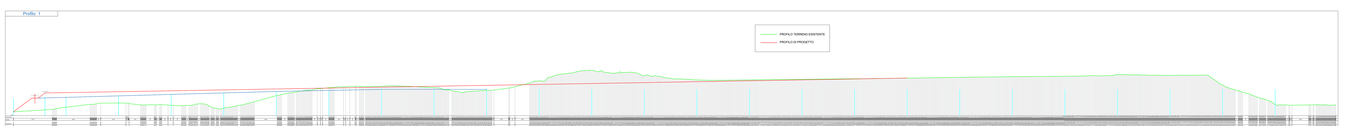

PROFILO DI PROGETTO

STATO DI FATTO

INTERVENTI AUTORIZZATI

ALLUNGAMENTO PISTA ESISTENTE

COMUNE DI COTRONEI
PROVINCIA DI CROTONE

PROGETTO PER L'AMPLIAMENTO DELL'AVIOSUPERFICIE FRANCA

COD. ELABORATO: TAV. AP 0a	TITOLO: INQUADRAMENTO AEROFOTOGRAMMETRIA STATO DI FATTO - PROGETTO SEZIONI DEL RILIEVO PROFILI DEL RILIEVO PROFILI	SCALA: 1:2000
AMMINISTRATORE DELEGATO PLEGS SRL: Arch. Ing. Giuseppe Antonio D. VITT.E	COMMITTENTE: ALITA Aeroservizi s.r.l.	
DIRETTORE TECNICO PLEGS SRL: Ing. Natale COSTI (ACTEO)	PROGETTISTA ARCHITETTONICO: Arch. Gioacchino BUTOV, SCUTELLI	
PROGETTISTA STRUTTURALE:	COLLABORATORE: Dott. Ing. Salvatore DI FILEGO	

SOCIETÀ DI INGEGNERIA
PLEGS ENGINEERING AND ARCHITECTURE SRL
VIA LIBERTÀ 14 TRAVERSA 29 - BRIGGI CROTONE
P.I. 02075920794
PLEGS@LIBERO.IT - PLEGS.SRL@GMAIL.COM

Revisione: 0
SETTEMBRE 2020