



PARTICOLARE CADUTOIA CON POZZETTO DI RACCOLTA

Scala 1:20


SEZIONE

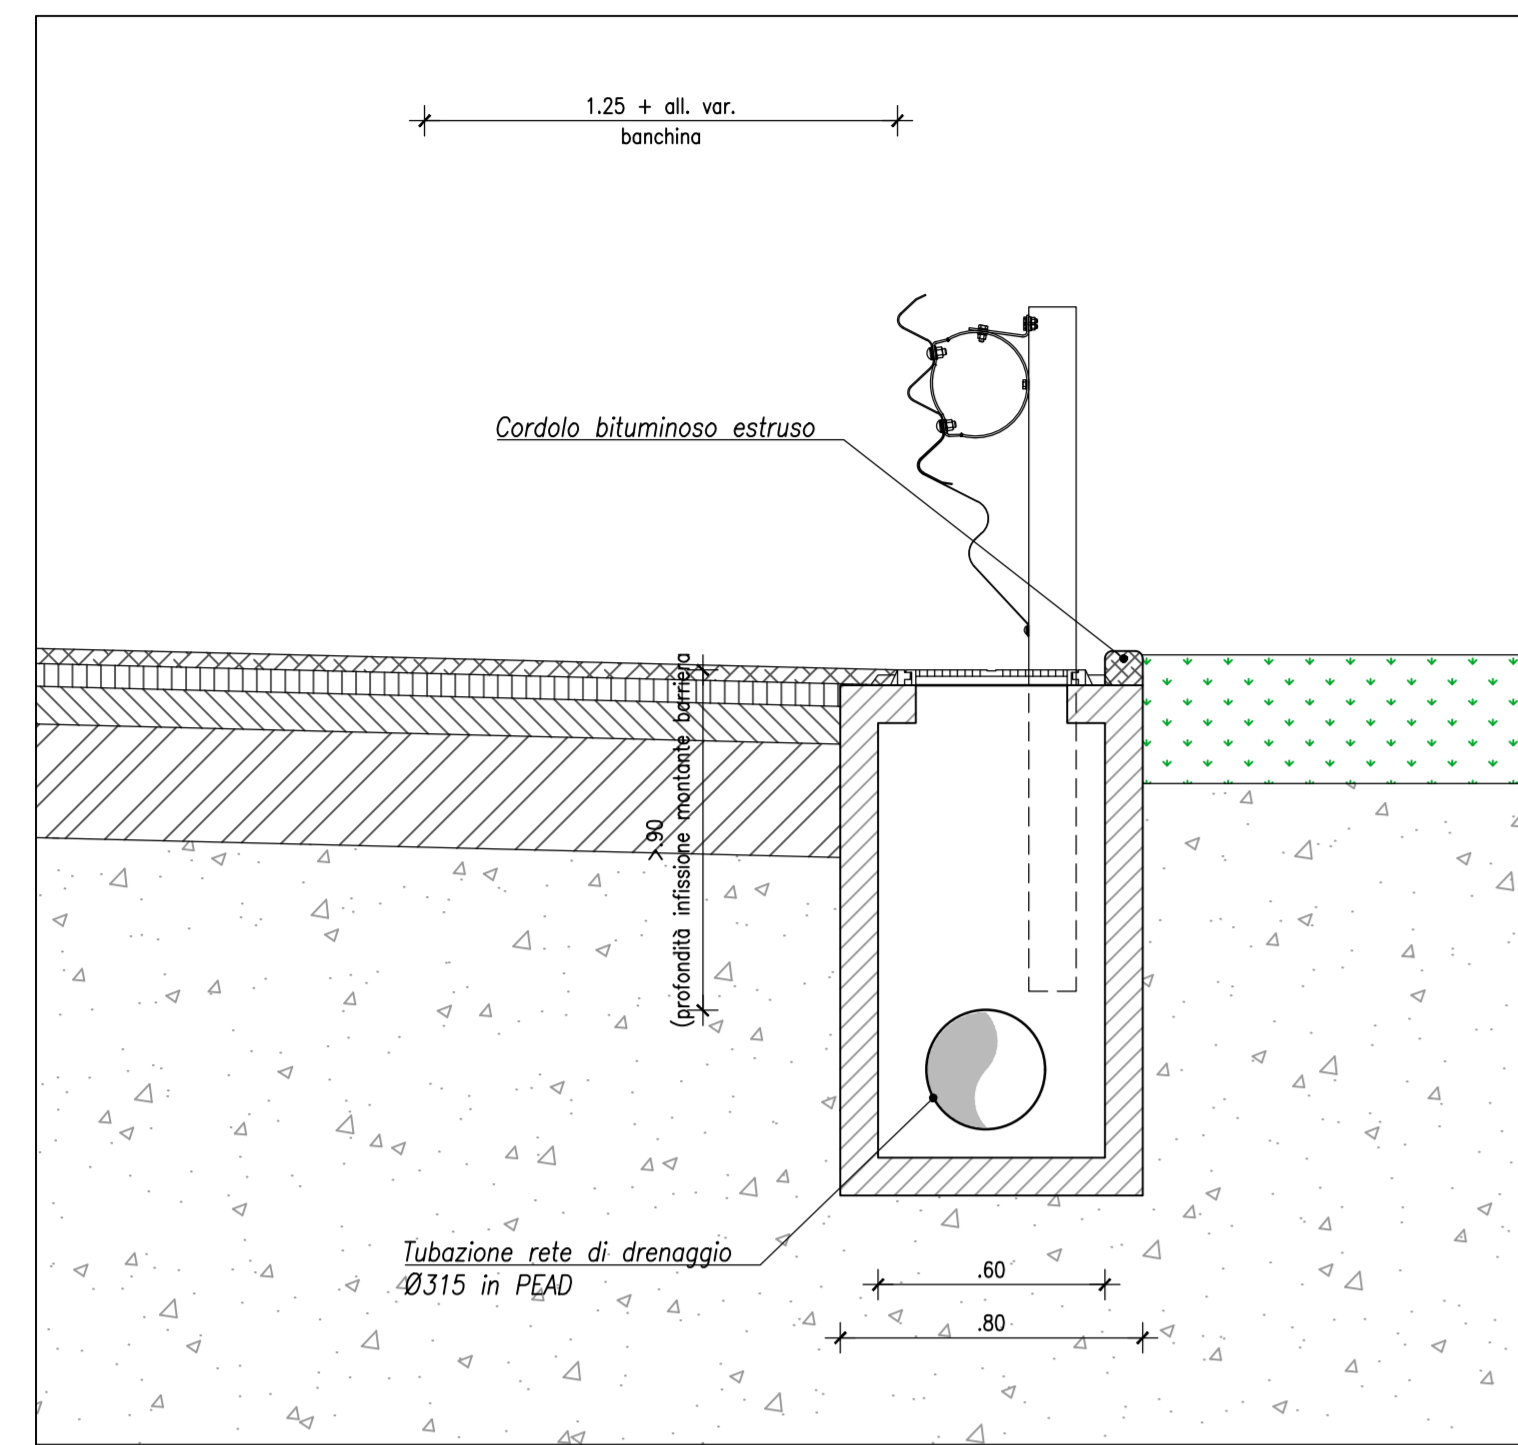


PIANTA

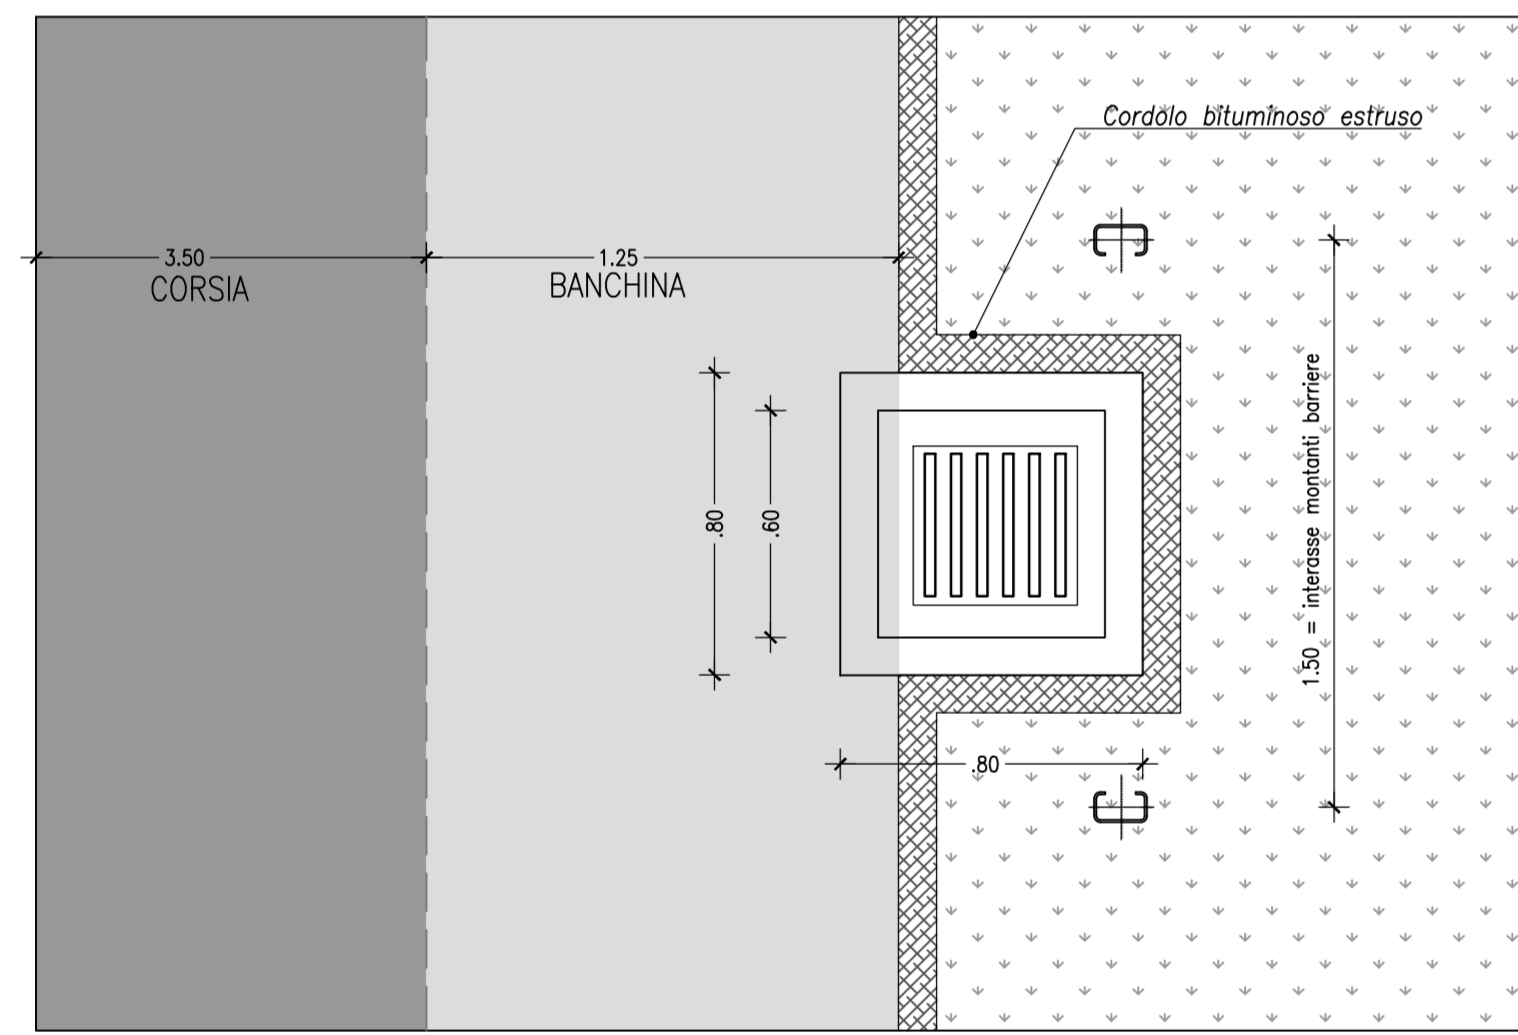


TIPOLOGICO RECAPITO TRINCEA DRENANTE SEZ STRADA E PISTA CICLABILE CON RILEVATO IN TERRA
scala 1:50

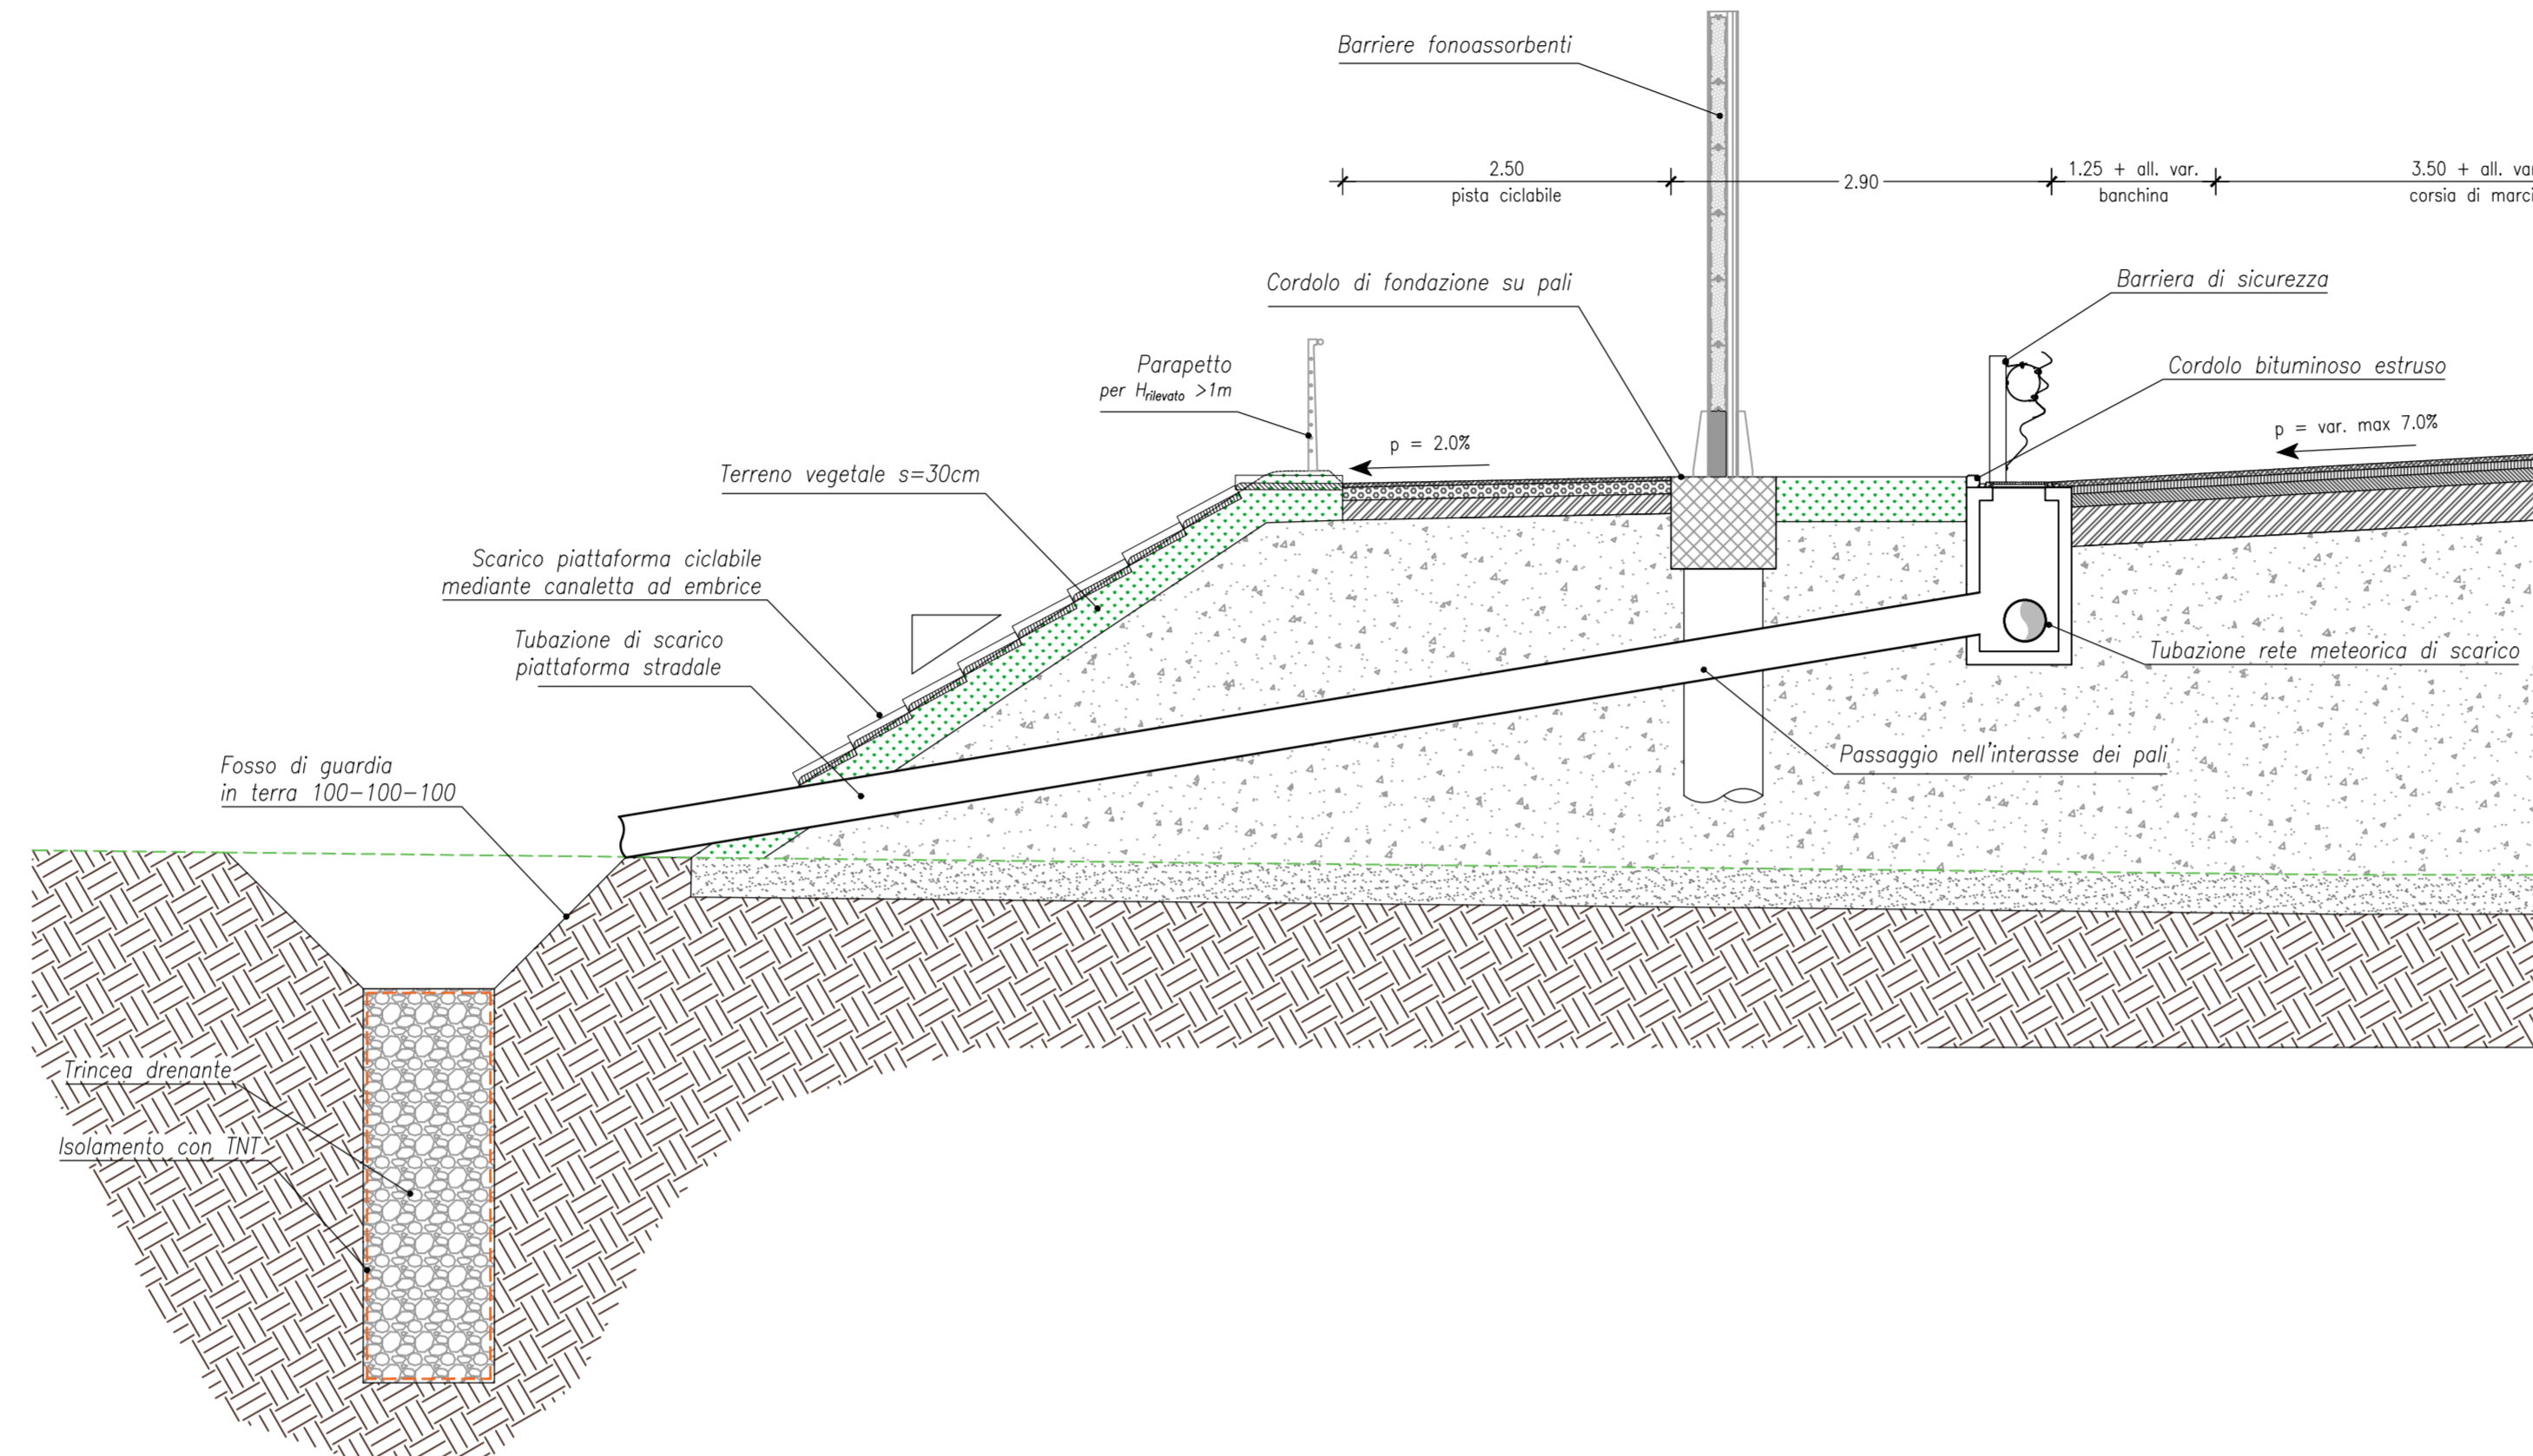


TIPOLOGICO RECAPITO TRINCEA DRENANTE SEZ STRADA E PISTA CICLABILE CON MURO DI SOSTEGNO
scala 1:50

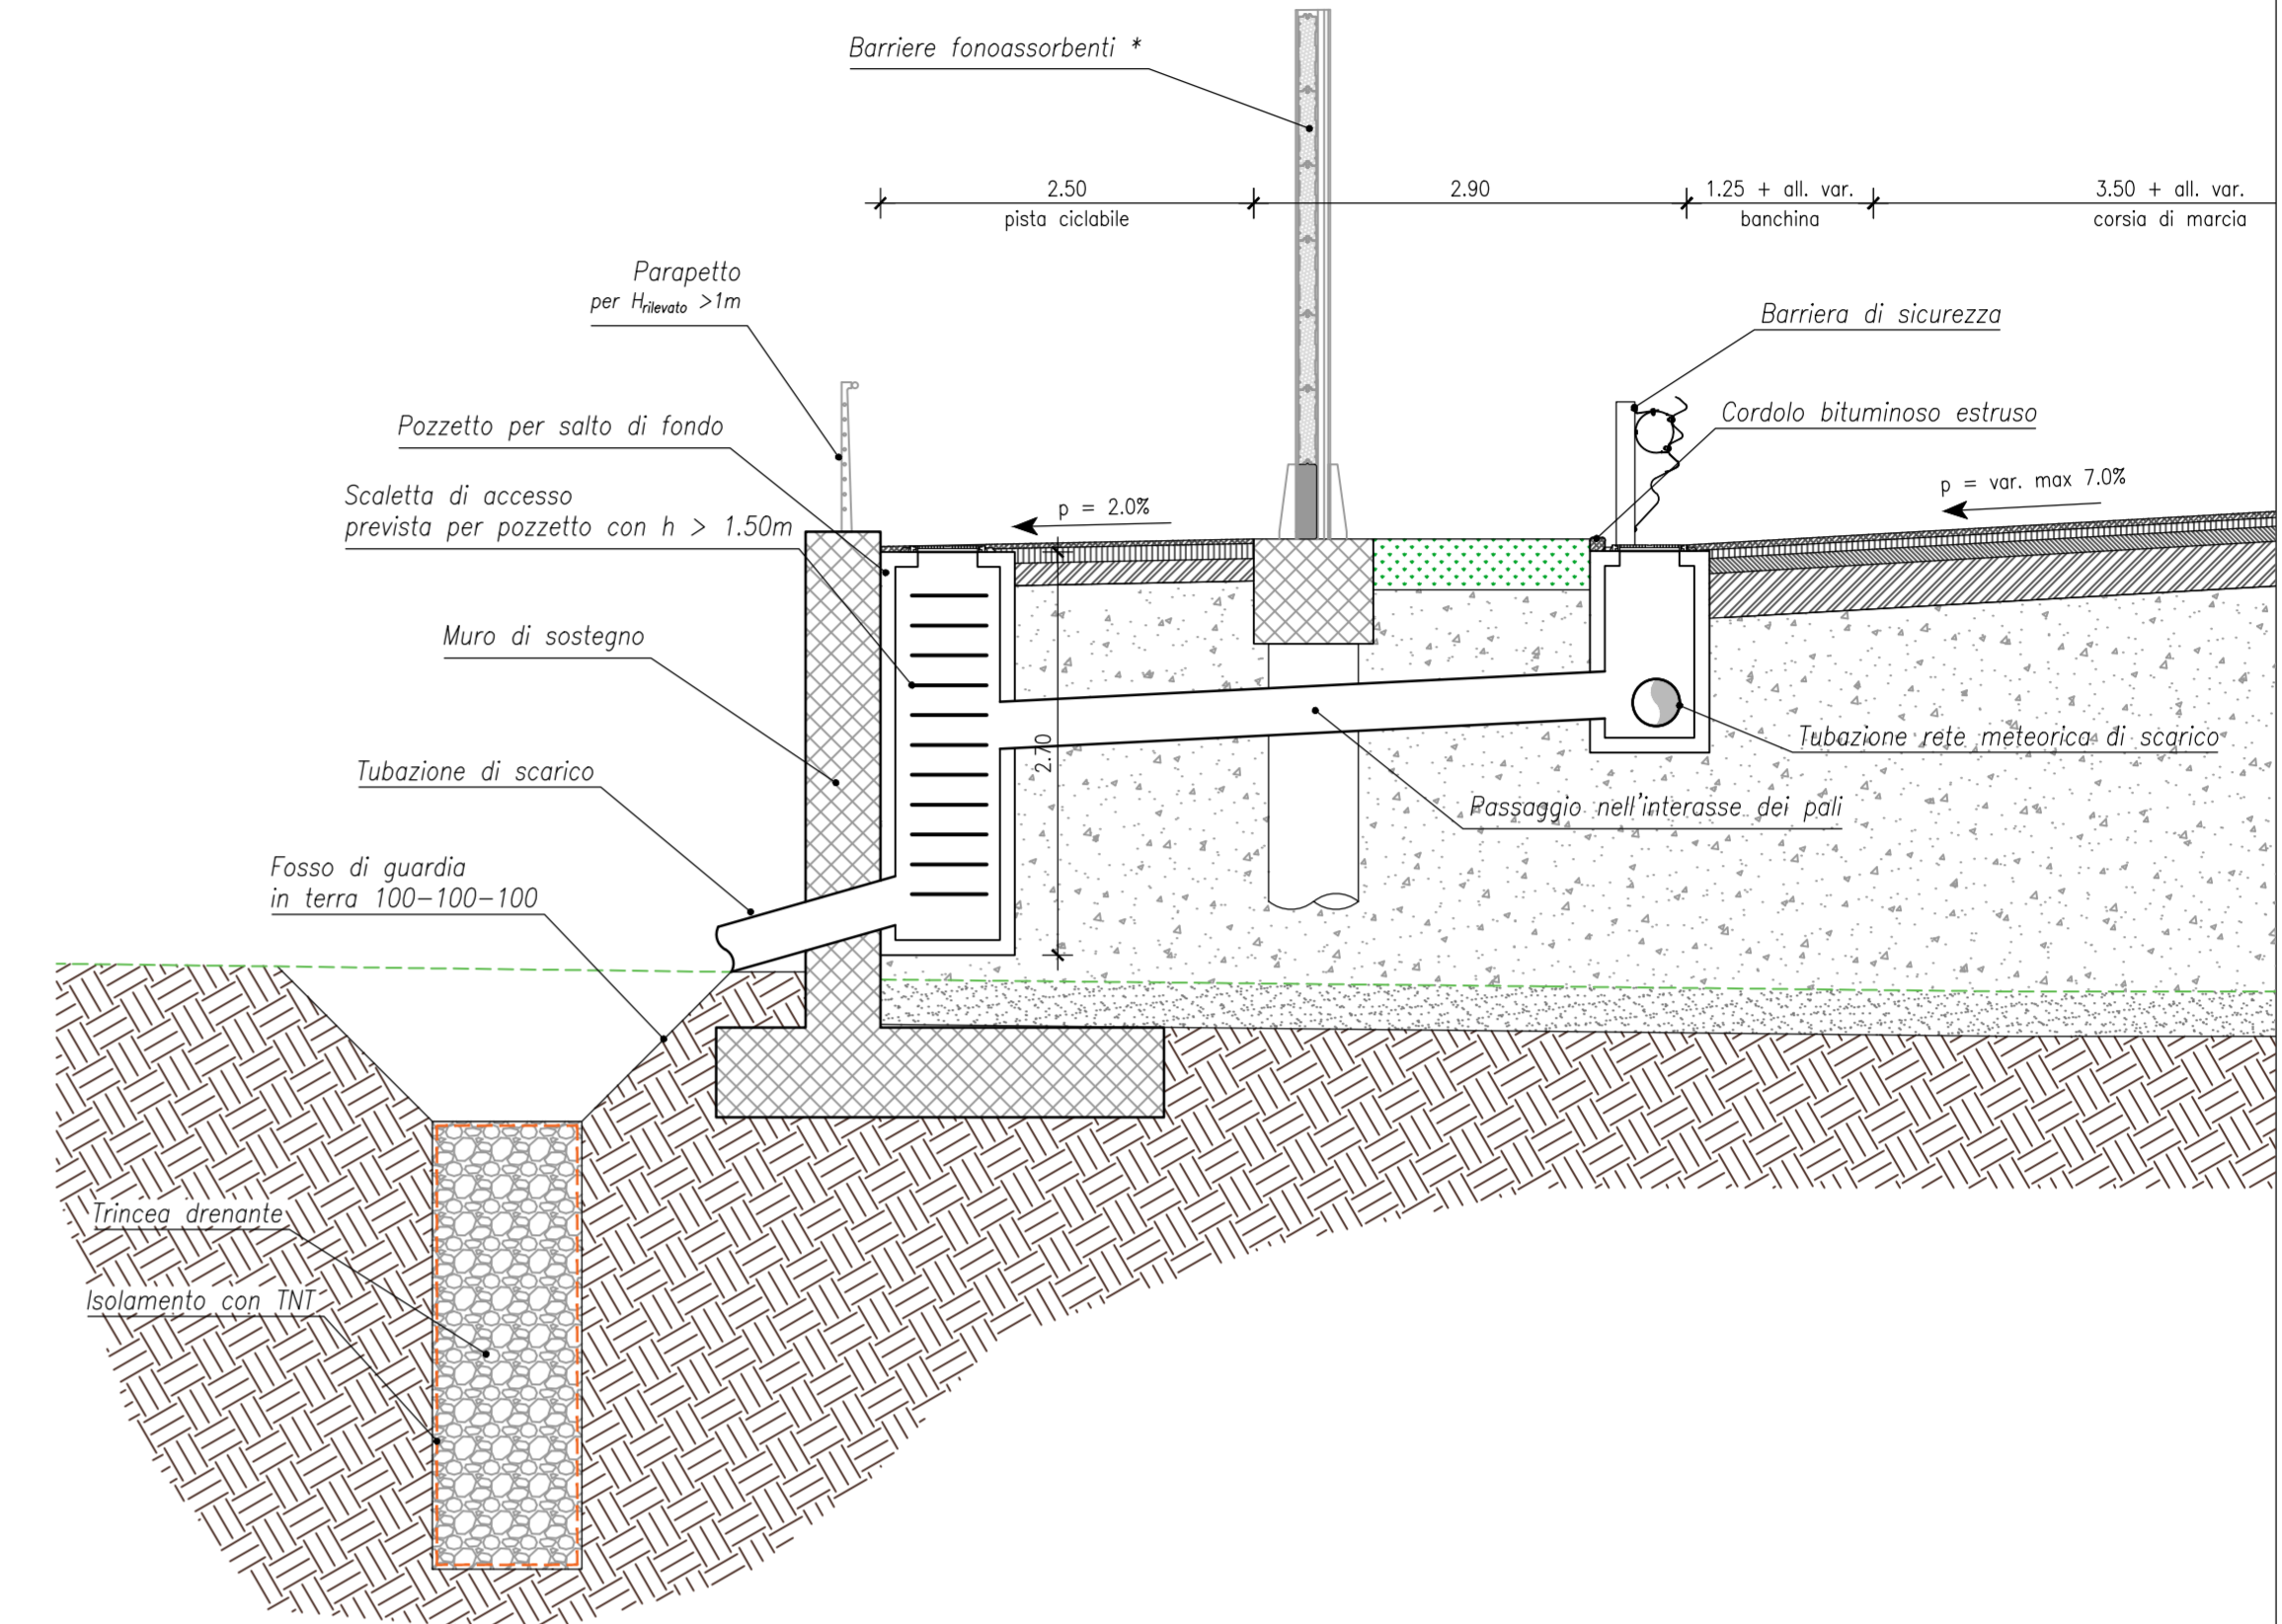


TIPOLOGICO RECAPITO TRINCEA DRENANTE SEZ STRADA CON TUBAZIONE DI ATRAVERSAMENTO
scala 1:50

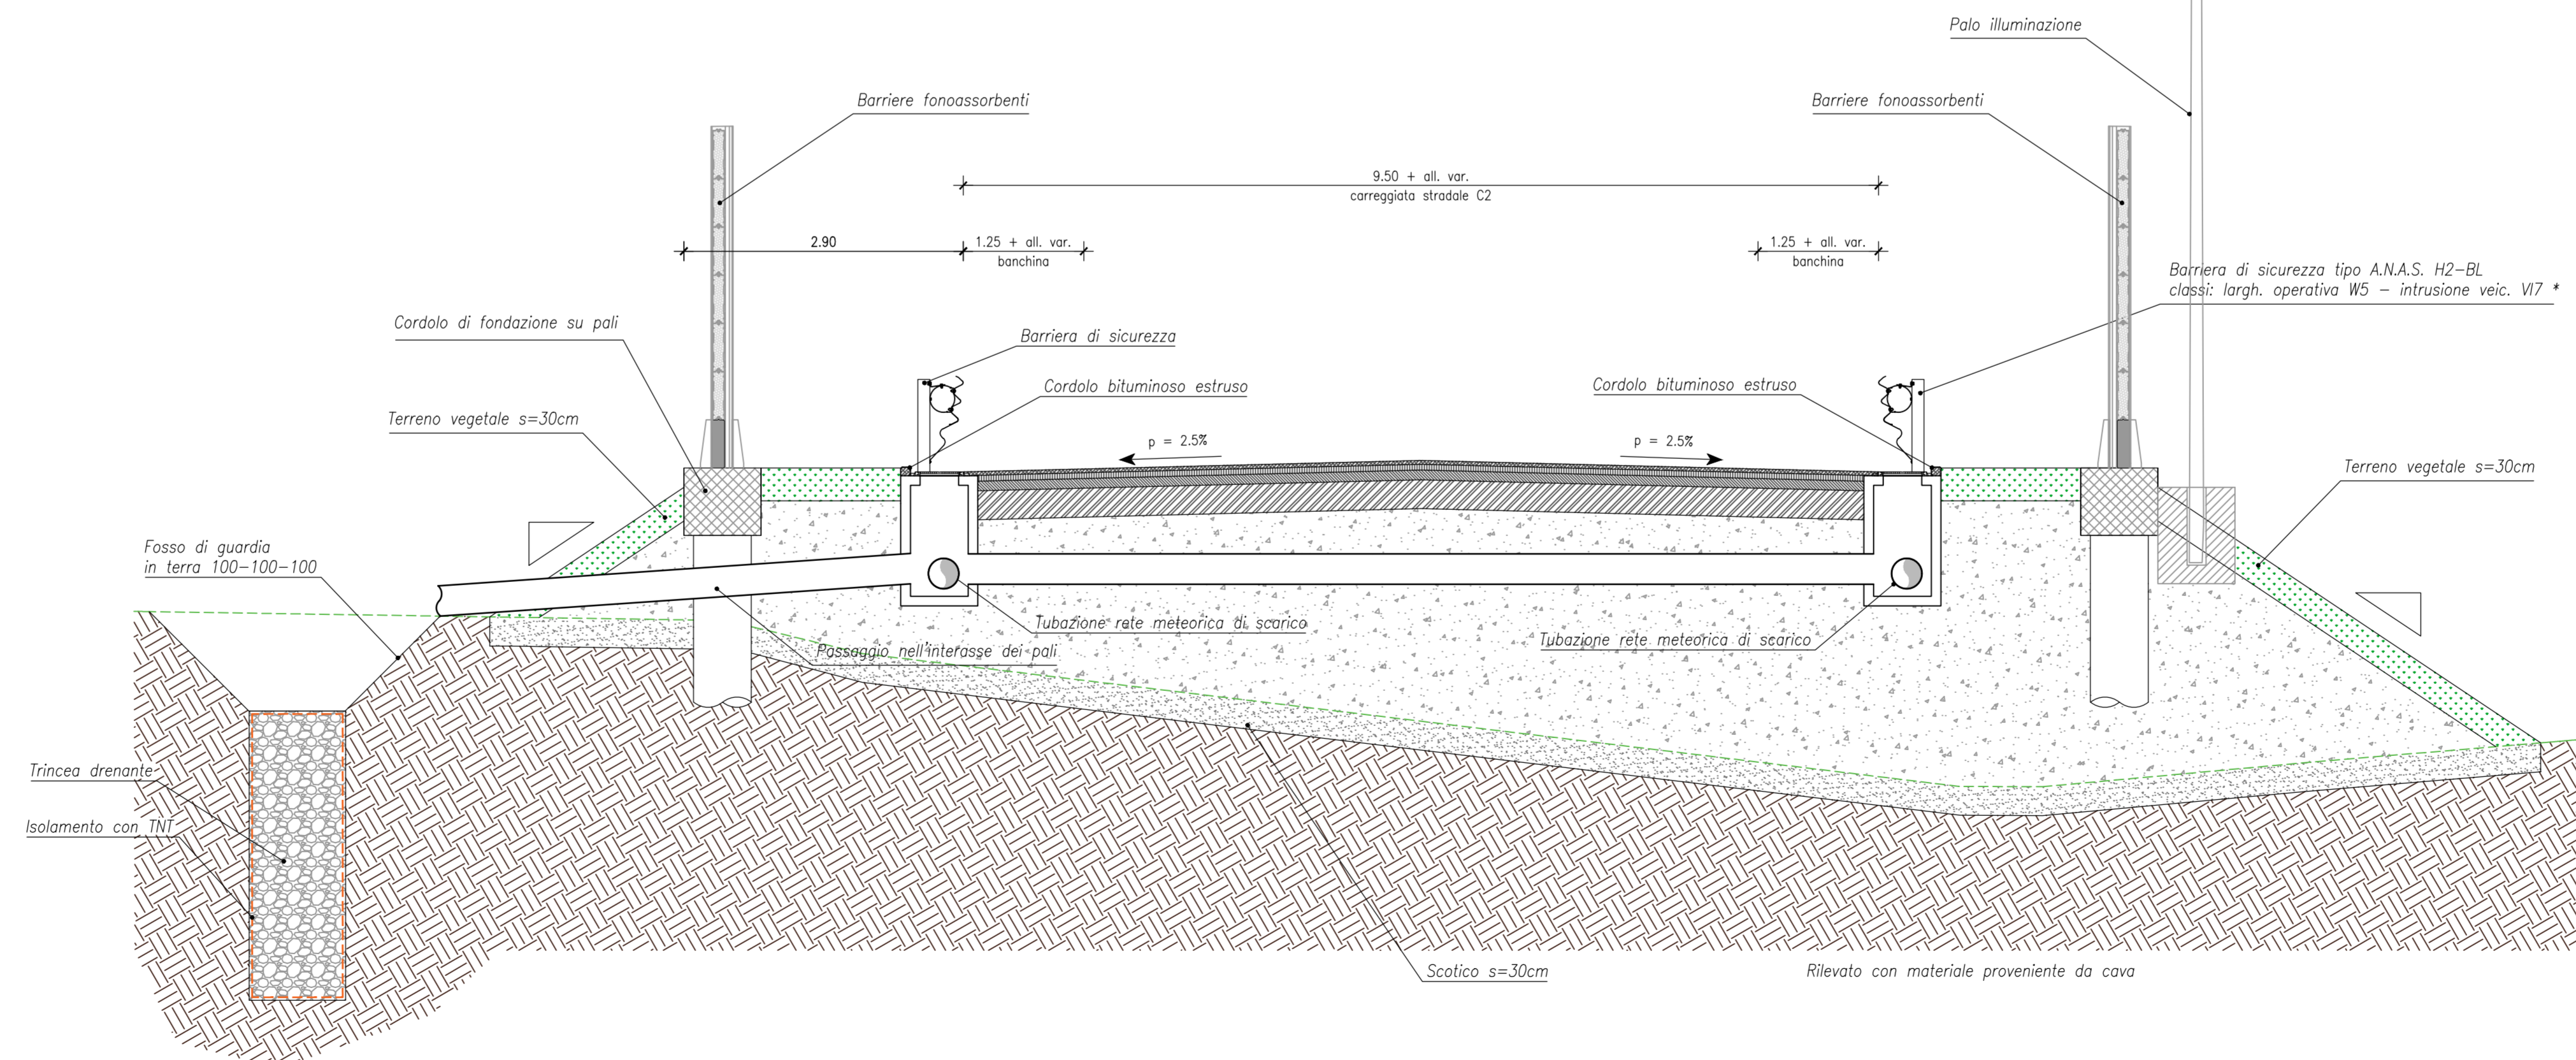

PIANTA TIPO CANALETTA A EMBRICI
scala 1:50

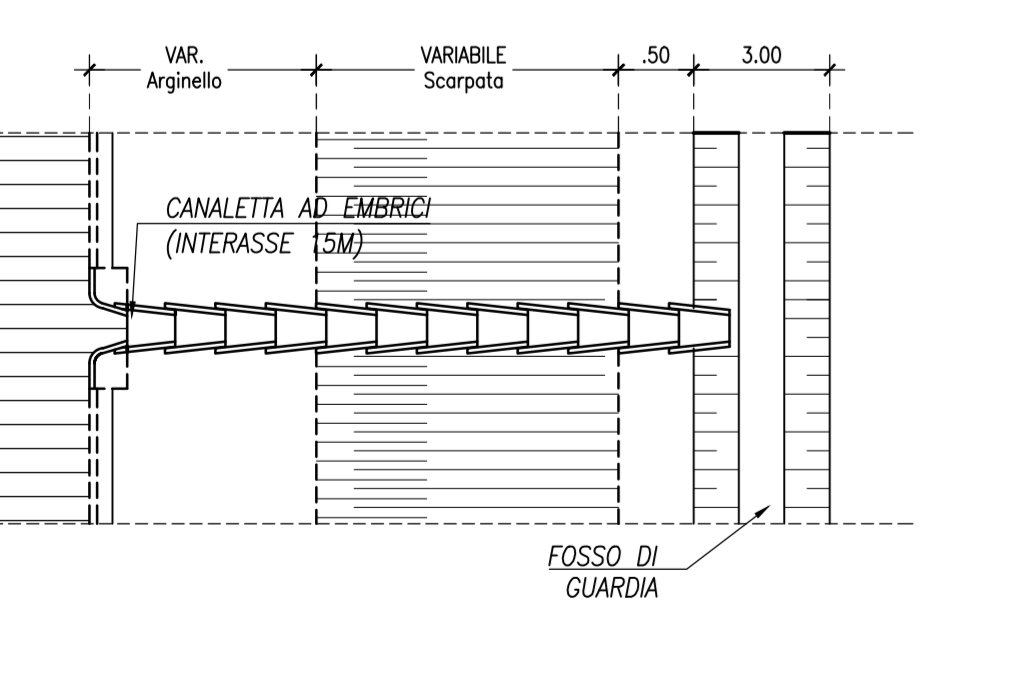

PARTICOLARE INVITO EMBRICI
scala 1:20

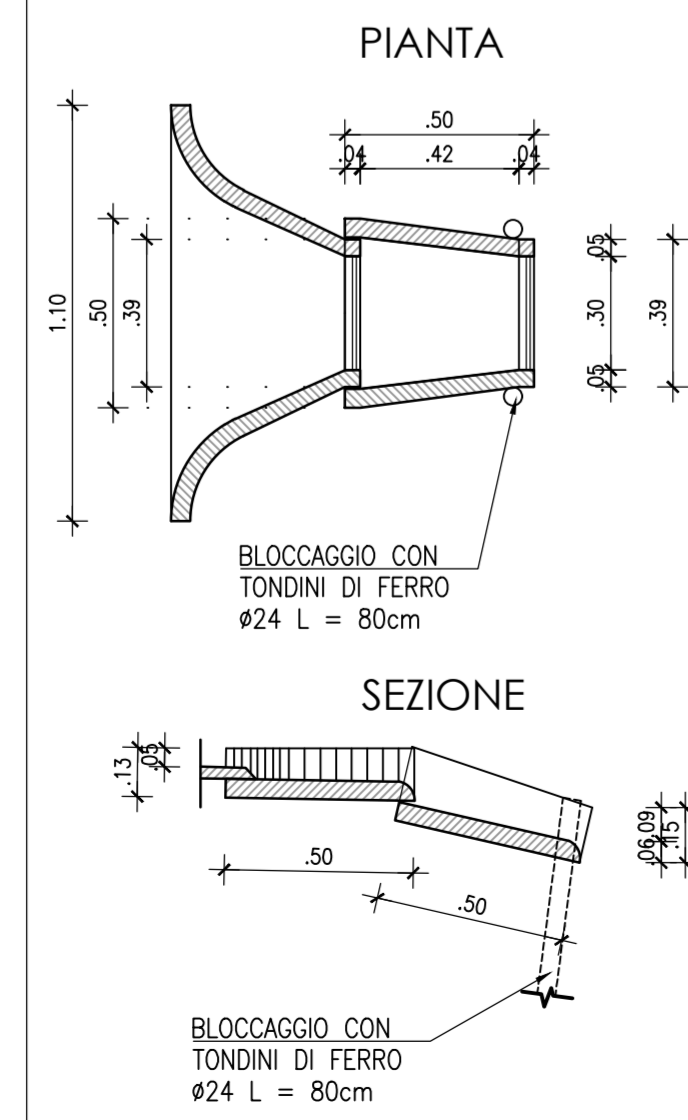

Variante S.S.1 Aurelia – Variante in Comune di Massa 1°Lotto (Canal Magro – Stazione).

PROGETTO DEFINITIVO		cod. FI397	
PROGETTAZIONE: MANDATARIA: MANDANTI: RAGGRUPPAMENTO: ANAS POLITECNICA TEMPORANEO PROGETTISTI: ANAS POLITECNICA MATILDI+PARTNERS IL RESPONSABILE DELL'INTEGRAZIONE DELLE PRESTAZIONI: ANAS POLITECNICA MATILDI+PARTNERS SPECIALISTICHE:	GRUPPO DI PROGETTAZIONE: COORDINAMENTO PROGETTAZIONE, PROGETTAZIONE STRADALE, GEOTECNICA ED OPERE STRUTTURALI: Ing. Marcello Marcone – POLITECNICA ordine ingegneri Provincia di Firenze n.5723 STUDIO DI IMPATTO AMBIENTALE: Arch. Paolo Gabrielli – POLITECNICA ordine Architetti Provincia di Bologna n. 2921 IL COORDINATORE PER LA SICUREZZA IN FASE DI PROGETTAZIONE: Ing. Marcello Marcone – POLITECNICA ordine ingegneri Provincia di Firenze n.5969 VISTO: IL RESP. DEL PROCEDIMENTO: Ing. Raffaele Franco Corso IDROLOGIA ED IDRAULICA: Ing. Alessandro Giacchielli – POLITECNICA ordine ingegneri Provincia di Grosseto n.780 COLLABORATORI DI PROGETTO: Ing. Massimo Palermo – POLITECNICA Ing. Mattia De Caro – POLITECNICA Ing. Giulio Marini – POLITECNICA Geom. Franco Mariotti – POLITECNICA	
03 – IDROLOGIA E IDRAULICA	
Particolari opere idrauliche – Tav. 1/2	
CODICE PROGETTO: DPFI110 PROGETTO: D 1901	NOME FILE: 0307_T00ID00IDRDC01B CODICE ELAB.: T00ID00IDRDC01	PROG. ELAB.: 0307 REV.: B SCALA: varie	
<table border="1" style="width: 100%; border-collapse: collapse;"> <tr> <th>D</th> <th>C</th> <th>B</th> <th>A</th> </tr> <tr> <td> </td> <td> </td> <td> </td> <td> </td> </tr> </table>	D	C	B	A													<table border="1" style="width: 100%; border-collapse: collapse;"> <tr> <th>REV.</th> <th>DESCRIZIONE</th> <th>DATA</th> <th>SOCIETA'</th> <th>REDATTO</th> <th>VERIFICATO</th> <th>APPROVATO</th> </tr> <tr> <td> </td> <td> </td> <td> </td> <td> </td> <td> </td> <td> </td> <td> </td> </tr> </table>	REV.	DESCRIZIONE	DATA	SOCIETA'	REDATTO	VERIFICATO	APPROVATO																						
D	C	B	A	
REV.	DESCRIZIONE	DATA	SOCIETA'	REDATTO	VERIFICATO	APPROVATO	