




TIPOLOGICO RECAPITO TRINCEA DRENANTE  
SEZ STRADA CON RILEVATO IN TERRA  
scala 1:50

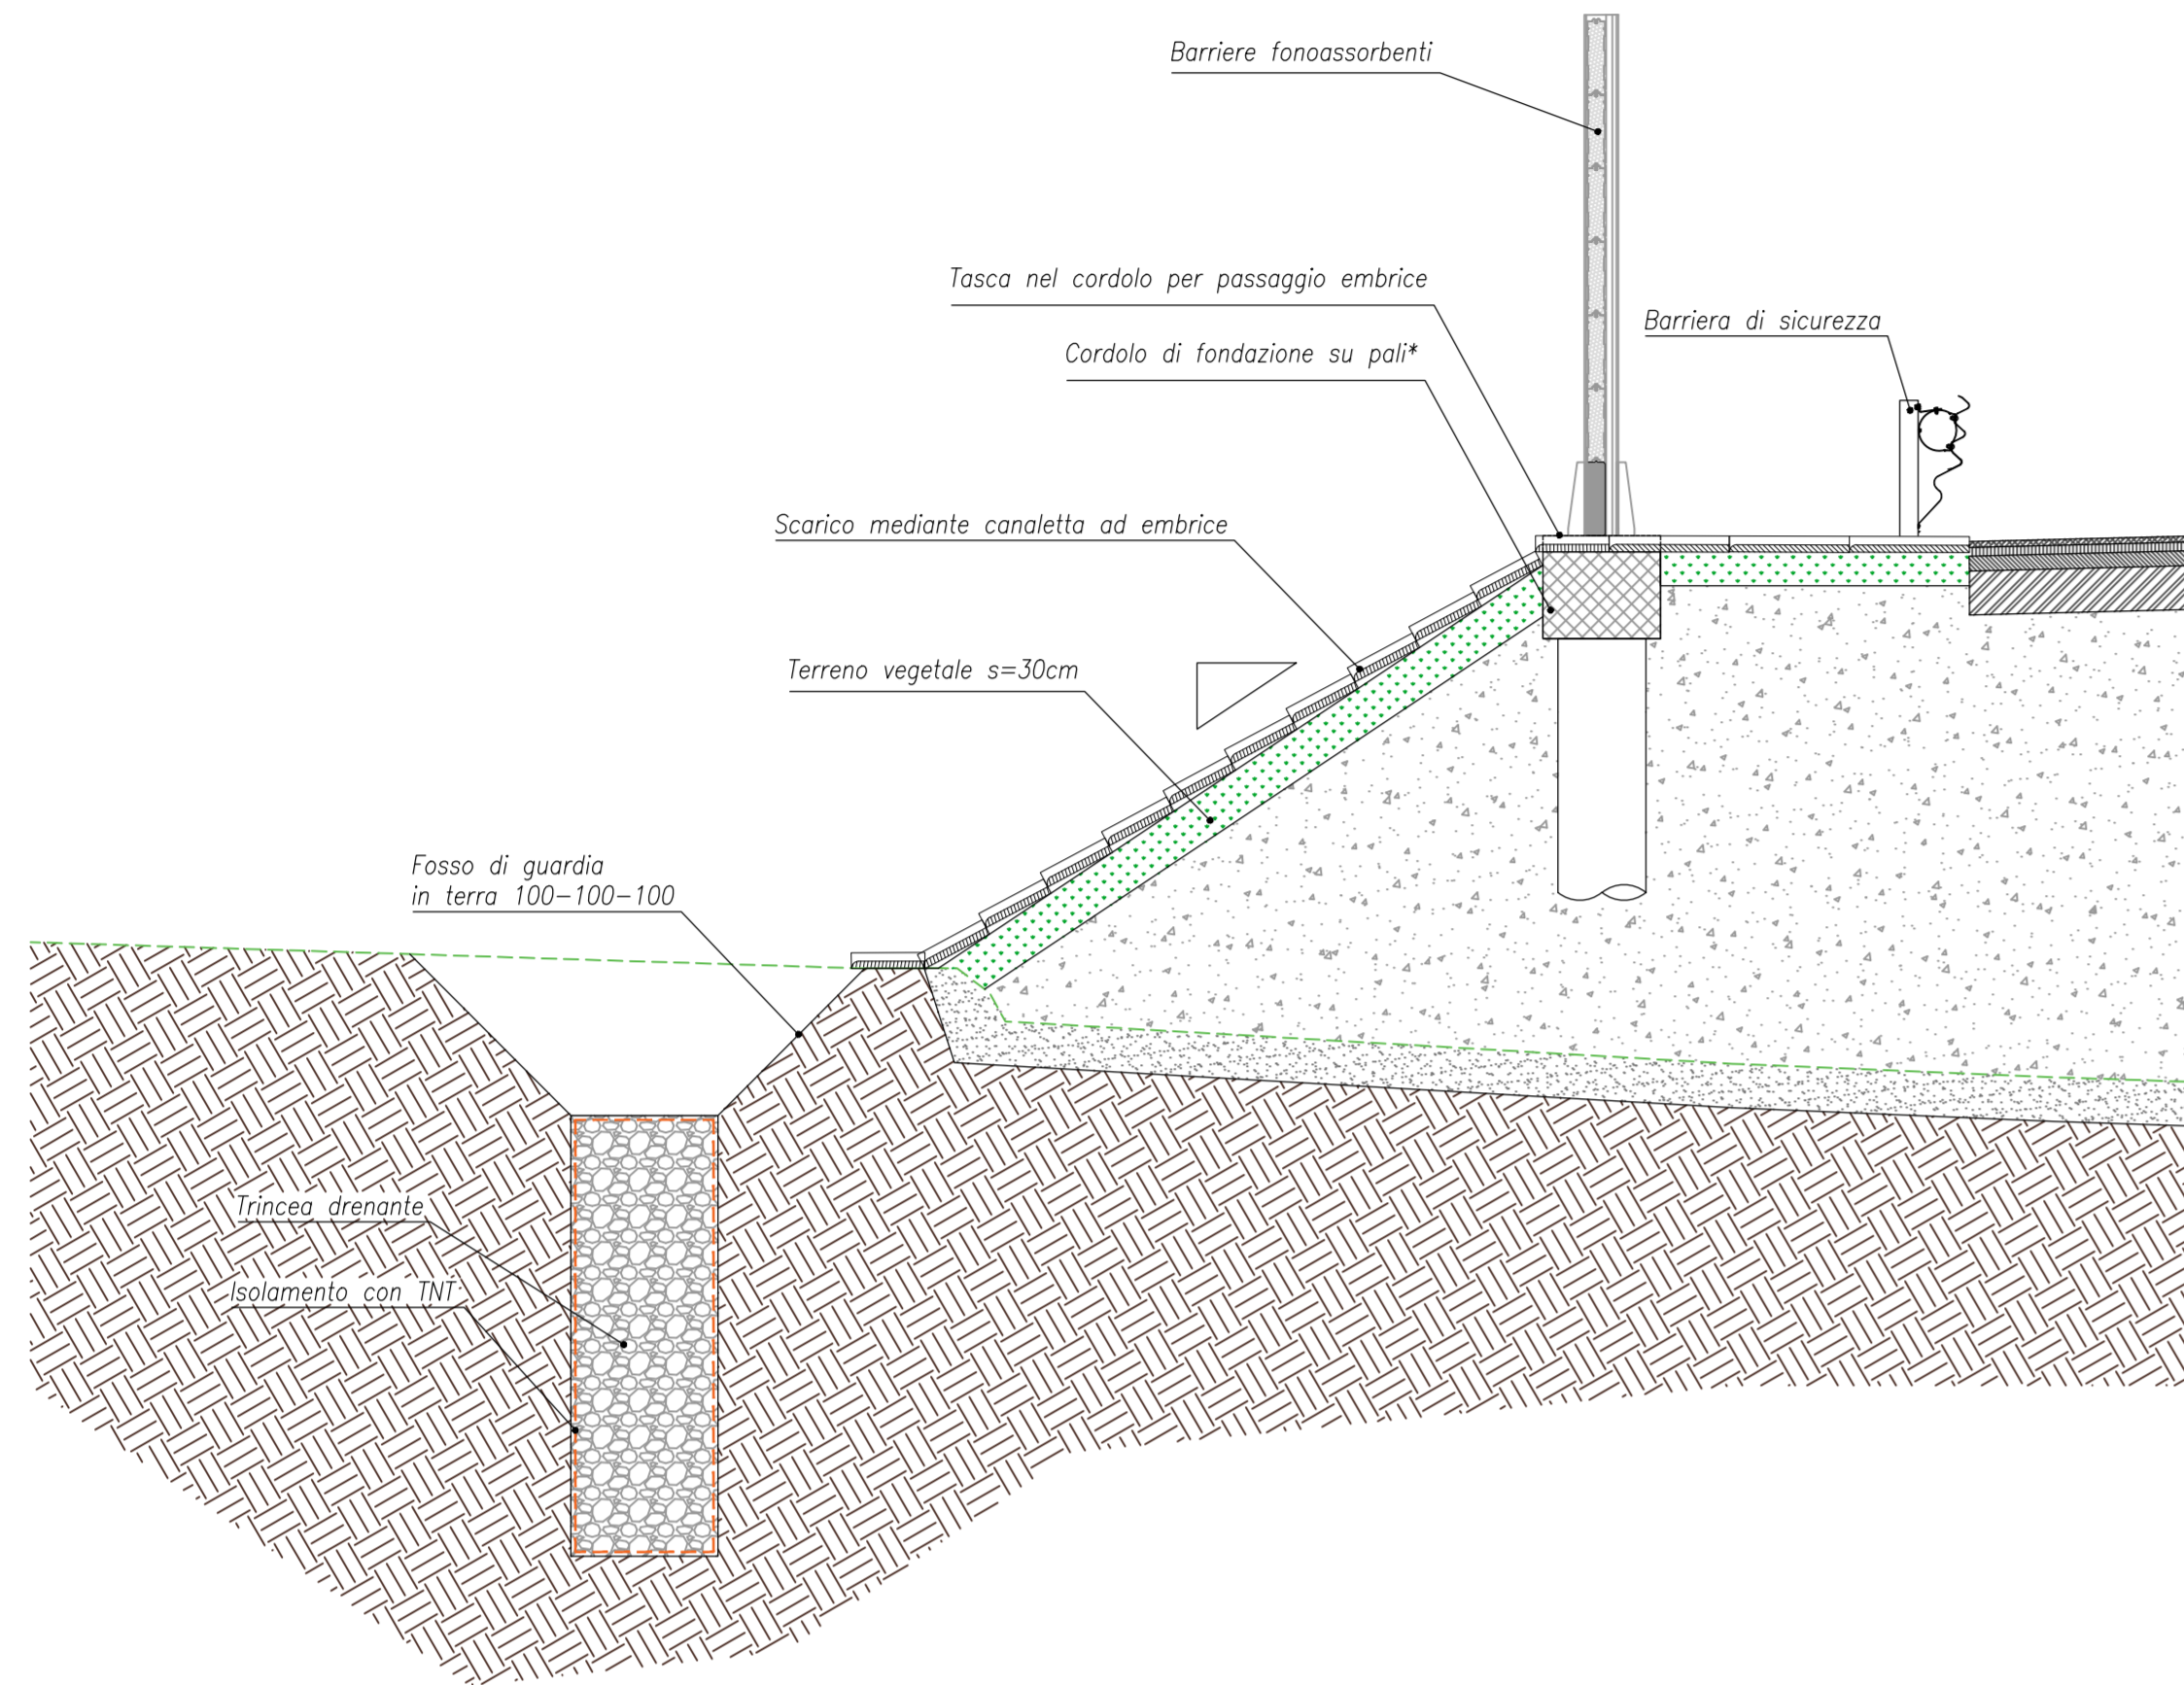


TIPOLOGICO FOSSO DI GUARDIA E TRINCEA DRENANTE  
scala 1:50

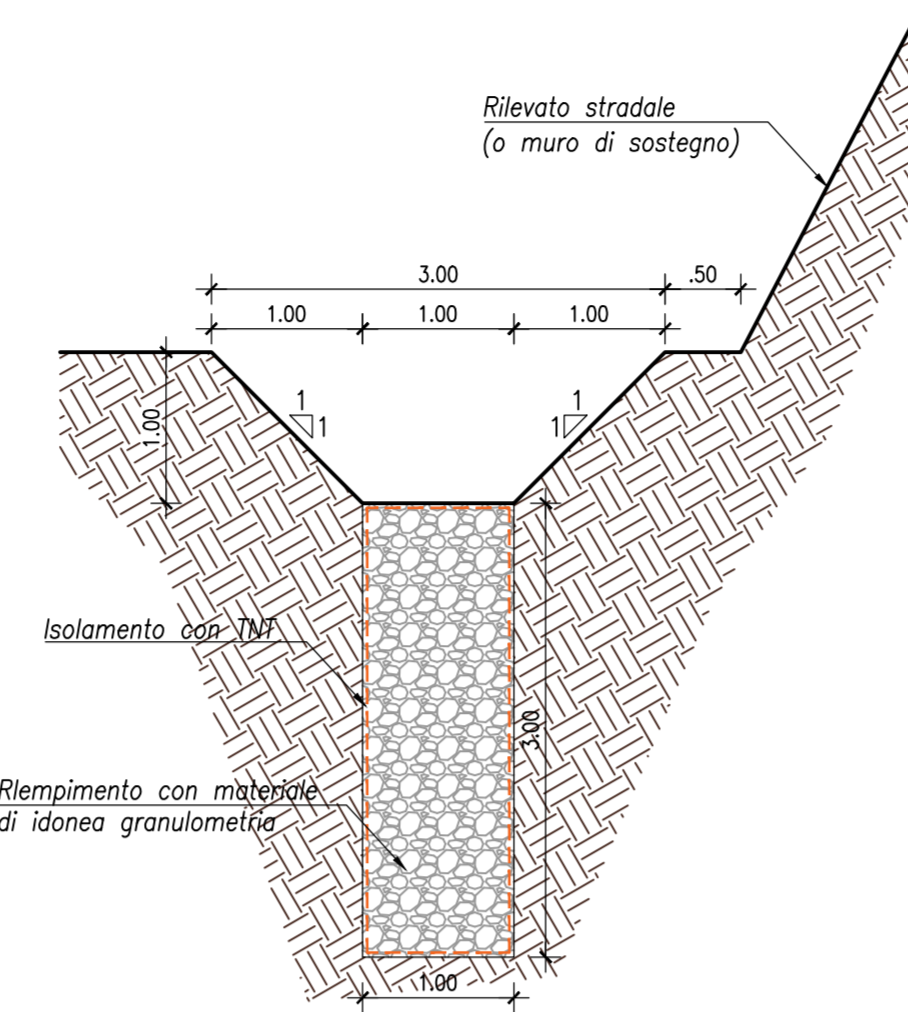

PARTICOLARE FOSSO DI GUARDIA E TRINCEA DRENANTE  
DA SEZ. 13B A 19B  
scala 1:50

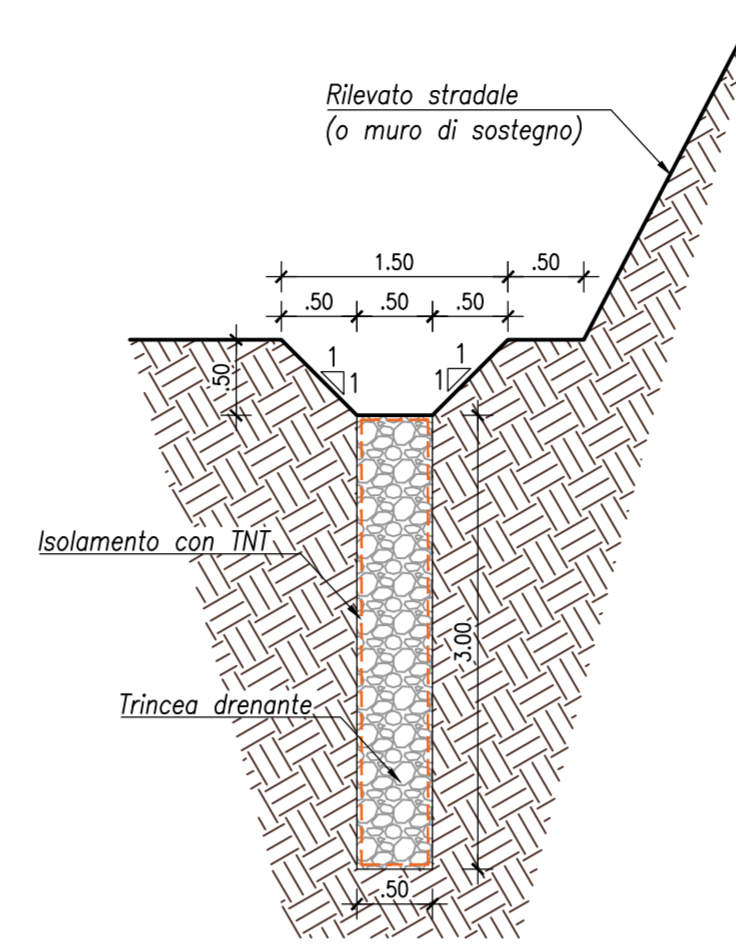


TIPOLOGICO BACINO DRENANTE ALL'INTERNO DELLE ROTATORIE  
scala 1:50

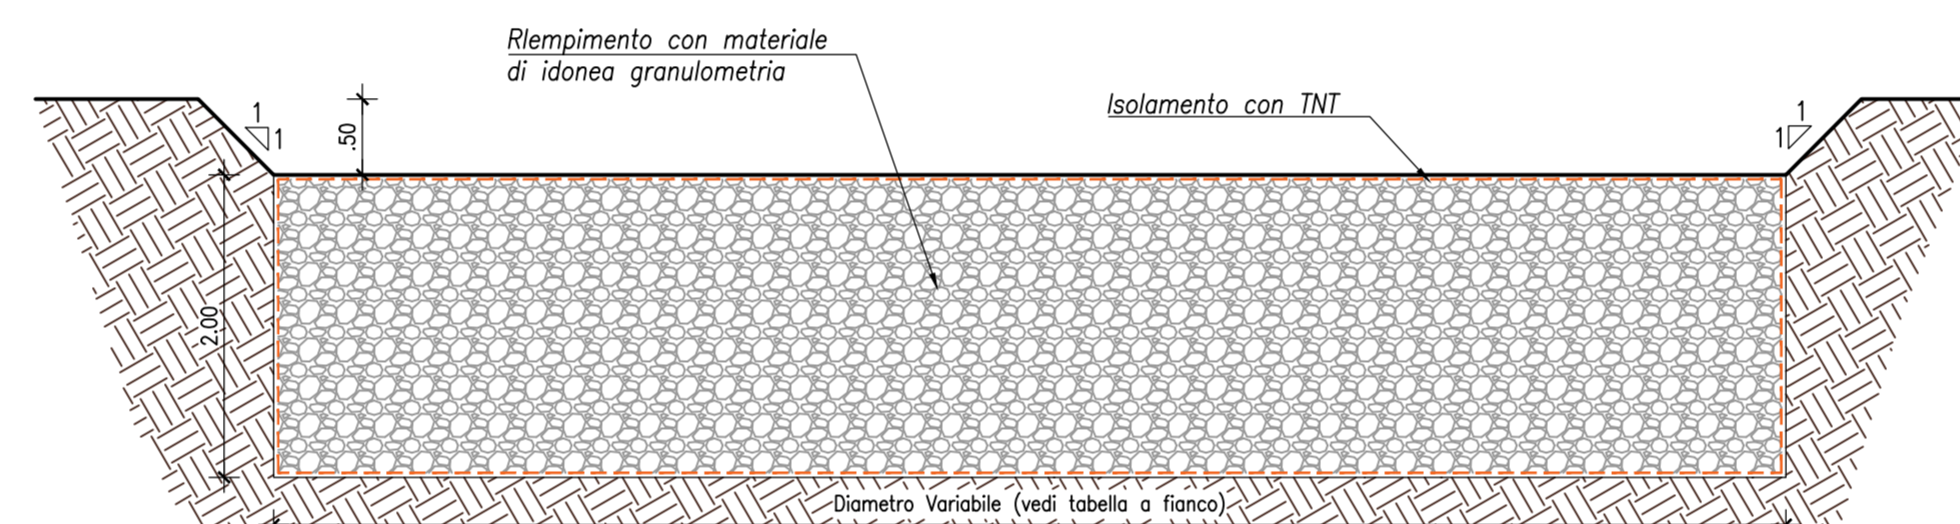

ROTATORIA	DIAMETRO [m]
R.01	20.00
R.02	15.00
R.03	15.00
R.04	15.00

TIPOLOGICO RECAPITO IN TRINCEA DRENANTE  
DRENAGGI DEI MURI  
scala 1:50

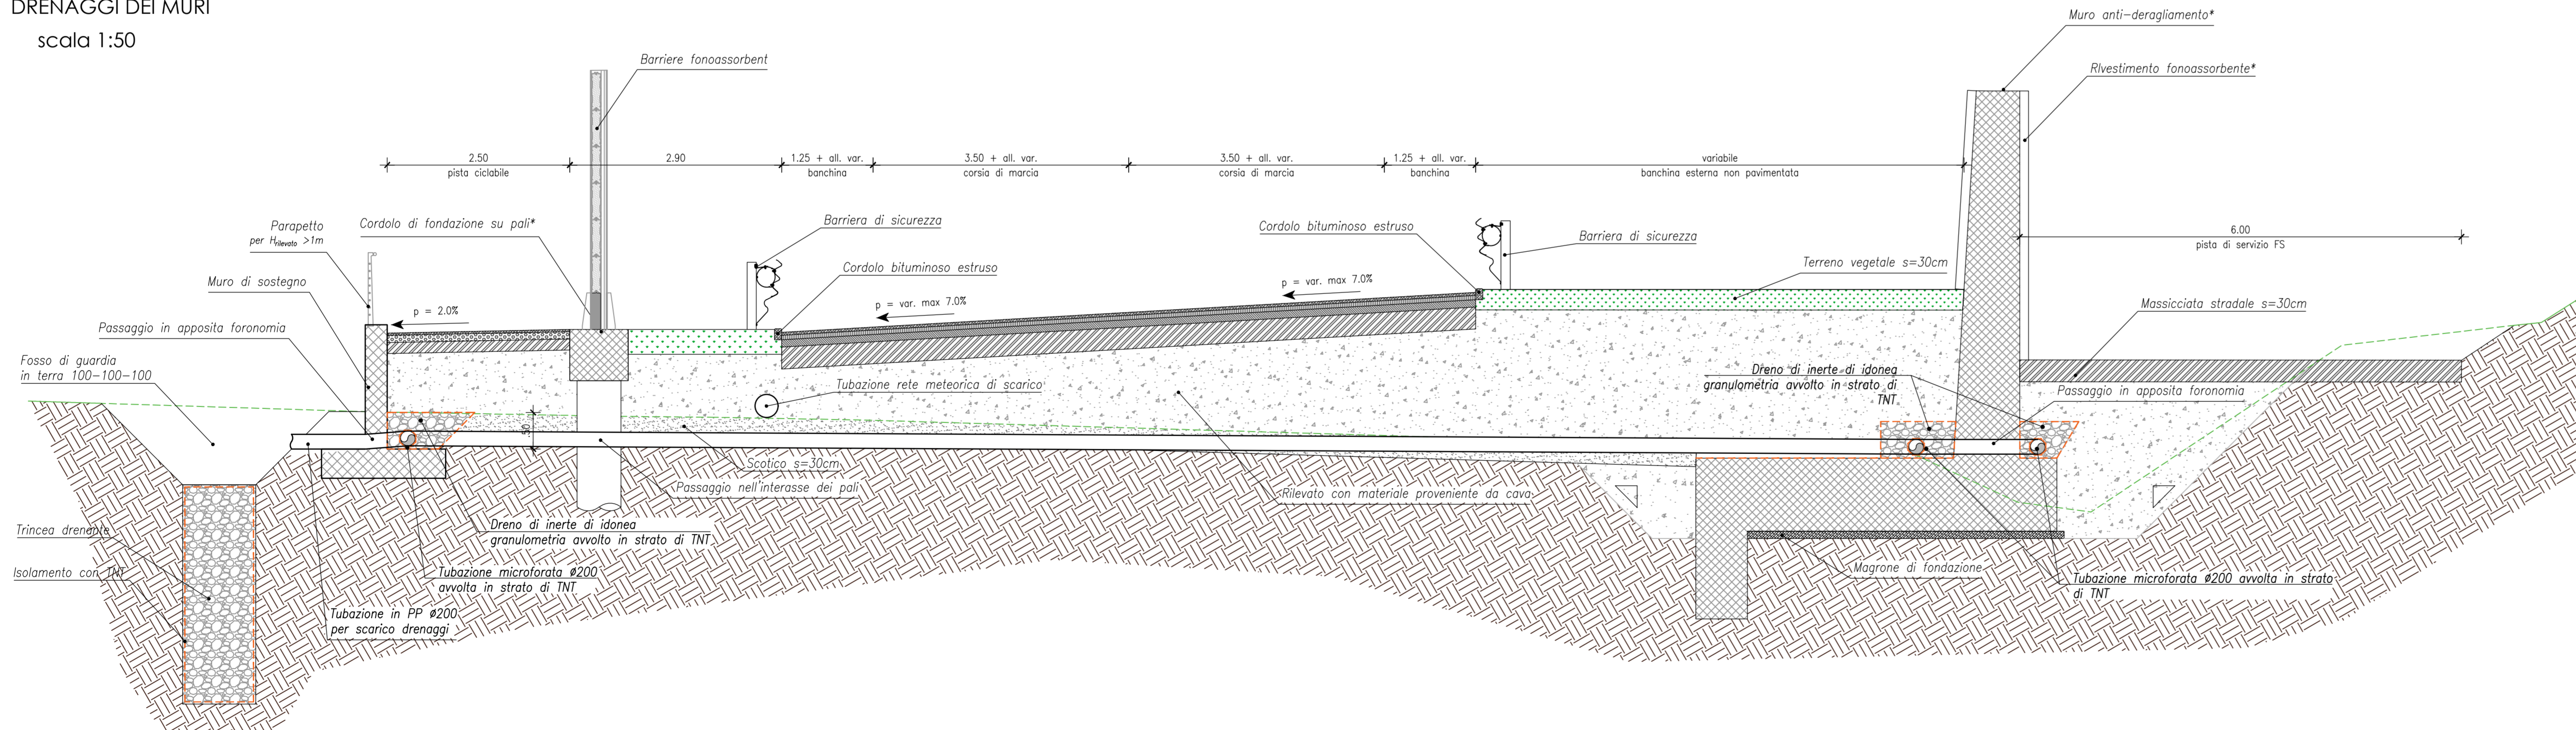

Variante S.S.1 Aurelia – Variante in Comune di Massa 1°Lotto (Canal Magro – Stazione).

PROGETTO DEFINITIVO cod. FI397

PROGETTAZIONE: RAGGRUPPAMENTO TEMPORANEO PROGETTISTI: SPECIALISTICHE: Ing. Andrea Renna – ISCONITA Ordine Ingegneri Provincia di Verona n. 42413	MANDATARIA: <b>PSI</b>	MANDANTI: <b>POLITECNICA</b> MATILDI+PARTNERS
IL RESPONSABILE DELL'INTEGRAZIONE DELLE PRESTAZIONI: Ing. Andrea Renna – ISCONITA Ordine Ingegneri Provincia di Verona n. 42413	IL PROGETTISTA: GRUPPO DI PROGETTAZIONE: COORDINAMENTO PROGETTAZIONE, PROGETTAZIONE STRADALE, GEOTECNICA ED OPERE STRUTTURALI: Ing. Marcello Marcone – POLITECNICA Ordine Ingegneri Provincia di Firenze n. 5723	STUDIO DI IMPATTO AMBIENTALE: Arch. Paolo Gabellini – POLITECNICA Ordine Architetti Provincia di Bologna n. 2921
IL GEOLOGO: Geol. Piero Accolti GI – POLITECNICA Ordine Geologi Regione Toscana n. 728	IL COORDINATORE PER LA SICUREZZA IN FASE DI PROGETTAZIONE: Ing. Marcello Marcone – POLITECNICA Ordine Ingegneri Provincia di Firenze n. 5723	CANTIERIZZAZIONE E FASI ESECUTIVE: Ing. Alessio Cori – POLITECNICA Ordine Ingegneri Provincia di Firenze n. 5969
IL COORDINATORE PER LA SICUREZZA IN FASE DI PROGETTAZIONE: Ing. Marcello Marcone – POLITECNICA Ordine Ingegneri Provincia di Firenze n. 5723	VISTO: IL RESP. DEL PROCEDIMENTO: Ing. Raffaele Franco Corso	IDROLOGIA ED IDRAULICA: Ing. Alessandro Giacchelli – POLITECNICA Ordine Ingegneri Provincia di Grosseto n. 760
PROTOCOLLO:	DATA:	COLLABORATORI DI PROGETTO: Ing. Massimo Palermo – POLITECNICA Ing. Mattia De Caro – POLITECNICA Ing. Giulio Malzeri – POLITECNICA Geom. Franco Mariotti – POLITECNICA

03 – IDROLOGIA E IDRAULICA

Particolari opere idrauliche – Tav. 2/2

CODICE PROGETTO PROGETTO CPFI110	LV. PROG. N. PROG. D 1901	NOME FILE 0308_T00ID00IDRDC02B	PROGR. ELAB. 0308	REV. B	SCALA: varie
D					
C					
B	REVISIONE PER ISTRUTTORIA ANAS	10/2020	POLITECNICA	G. MELISSA	A. CECCHIELLI A. RENZO
A	EMMISSIONE	06/2020	POLITECNICA	G. MELISSA	A. CECCHIELLI A. RENZO
REV.	DESCRIZIONE	DATA	SOCIETA'	REDATTO	VERIFICATO APPROVATO