


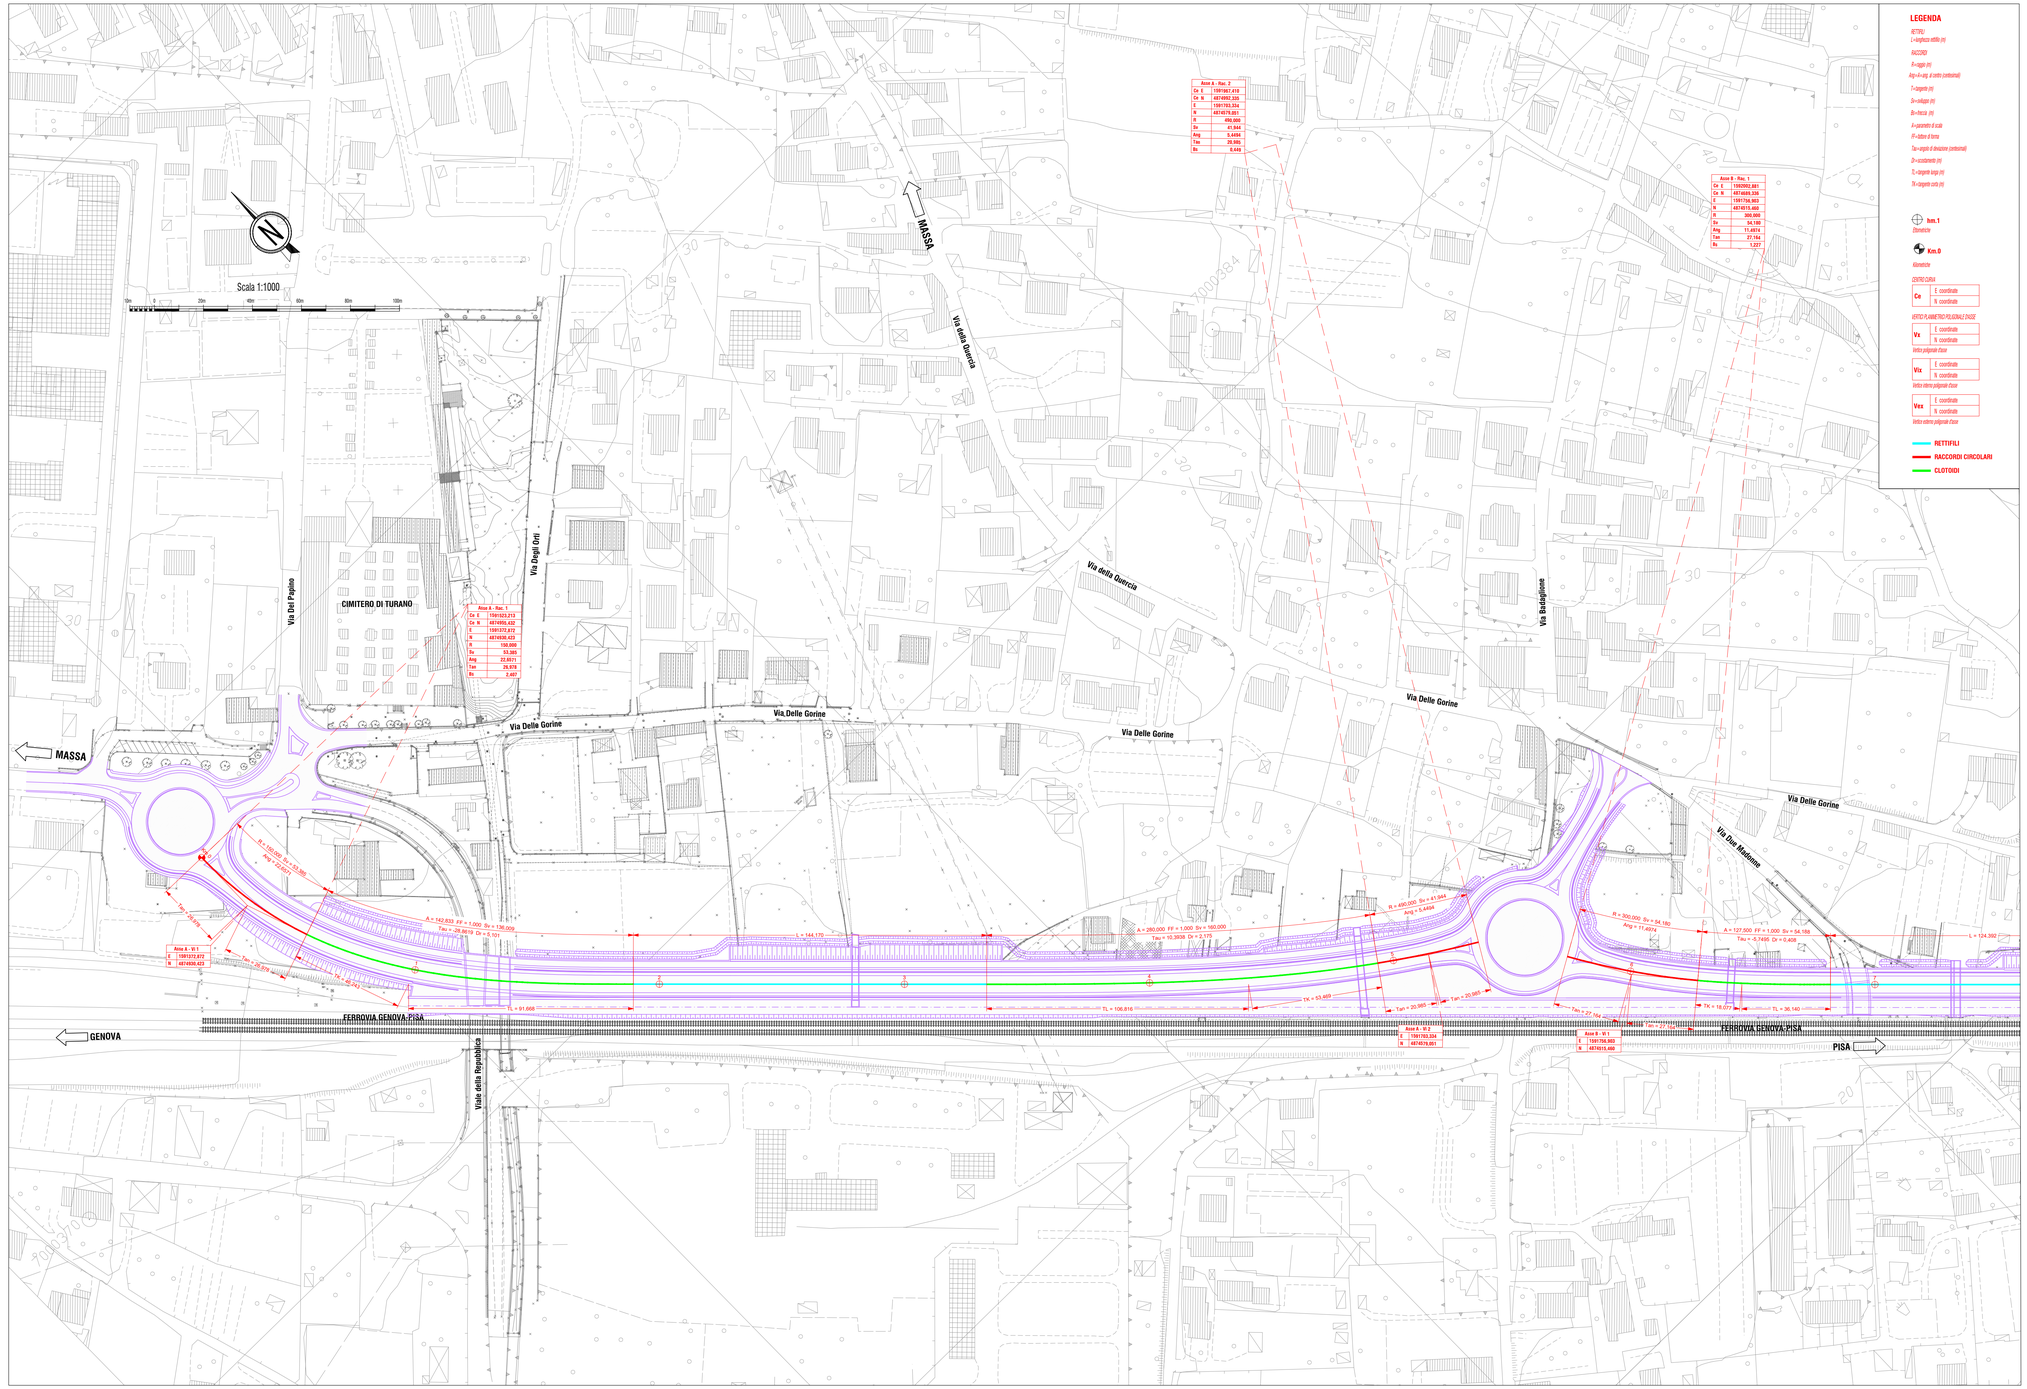


Anas — GRUPPO FS ITALIANE

Direzione Progettazione e Realizzazione Lavori

# Variante S.S.1 Aurelia – Variante in Comune di Massa 1°Lotto (Canal Magro – Stazione).

## PROGETTO DEFINITIVO

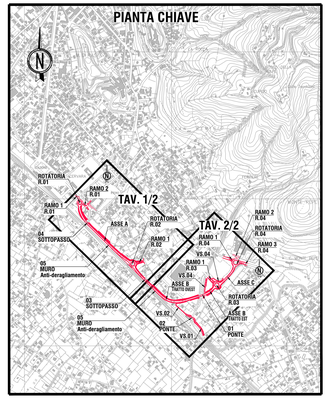cod. FI397

PROGETTAZIONE:
RAGGRUPPAMENTO TEMPORANEO PROGETTISTI

MANDATARIA: SPECIALISTICHE

MANDANTI: POLITECNICA, MATILDI & PARTNERS

IL RESPONSABILE DELL'INTEGRAZIONE DELLE PRESTAZIONI SPECIALISTICHE:
*Ing. Andrea Renzo – TECHNITAL*
*Ordine Ingegneri Provincia di Verona n. A2413*

IL GEOLOGO:
*Geol. Pietro Accolti Gil – POLITECNICA*
*Ordine Geologi Regione Toscana n° 728*

IL COORDINATORE PER LA SICUREZZA IN FASE DI PROGETTAZIONE:
*Ing. Marcello Mancone – POLITECNICA*
*ordine Ingegneri Provincia di Firenze n.5723*

VISTO: IL RESP. DEL PROCEDIMENTO:
*Ing. Raffaele Franco Corso*

PROTOCOLLO: DATA:

IL PROGETTISTA:

GRUPPO DI PROGETTAZIONE:
COORDINAMENTO PROGETTAZIONE, PROGETTAZIONE STRADALE, GEOTECNICA ED OPERE STRUTTURALI:
*Ing. Marcello Mancone – POLITECNICA*
*ordine Ingegneri Provincia di Firenze n.5723*

STUDIO DI IMPATTO AMBIENTALE:
*Arch. Paola Gabrielli – POLITECNICA*
*ordine Architetti Provincia di Bologna n. 2921*

CANTIERIZZAZIONE E FASI ESECUTIVE:
*Ing. Alessio Gori – POLITECNICA*
*ordine Ingegneri Provincia di Firenze n.5969*

IDROLOGIA ED IDRAULICA:
*Ing. Alessandro Cecchelli – POLITECNICA*
*ordine Ingegneri Provincia di Grosseto n.760*

COLLABORATORI DI PROGETTO:
*Ing. Massimo Palermo – POLITECNICA*
*Ing. Mattia De Caro – POLITECNICA*
*Ing. Giulio Meloni – POLITECNICA*
*Geom. Franco Mariotti – POLITECNICA*

## 04 – PROGETTO STRADALE
### Viabilità principale
### Planimetria di tracciamento – tav. 1/2

| CODICE PROGETTO | | | | NOME FILE | PROGR. ELAB. | REV. | SCALA: |
|---|---|---|---|---|---|---|---|
| PROGETTO | LIV. PROG. | N. PROG. | | 0405_P00PS00TRAPT01B | 0405 | | |
| DPFI10 | D | 1901 | CODICE ELAB. | P00PS00TRAPT01 | | B | 1:1000 |

| REV. | DESCRIZIONE | DATA | SOCIETA' | REDATTO | VERIFICATO | APPROVATO |
|---|---|---|---|---|---|---|
| D | | | | | | |
| C | | | | | | |
| B | *REVISIONE A SEGUITO DI ISTRUTTORIA ANAS* | *11/2020* | *POLITECNICA* | *M.DE CARO* | *M.MANCONE* | *A.RENZO* |
| A | *EMISSIONE* | *06/2020* | *POLITECNICA* | *M.DE CARO* | *M.MANCONE* | *A.RENZO* |