

LEGENDA

RT/TAU: L=...
 G:20000
 S:raggi (H)
 A:pp=4-400, 4-400 (parabolici)
 T:raggi (H)
 S:raggi (H)
 S:raggi (H)
 A:quadrato di cat. (H)
 P:catena di forme
 T:raggi (H)
 D:coordinata (H)
 L:coordinata (H)
 T:raggi (H)

km.1
 Stazione

km.0
 Indirizzo

Centro curva
 Ce E coordinata
 N coordinata


Vertice allineamento/PROIEZIONE CASSE
 Vc E coordinata
 N coordinata

Vertice tangente curva
 Vt E coordinata
 N coordinata

Vertice inizio progetto curve
 Vex E coordinata
 N coordinata

Vertice inizio progetto curve

RETIFILI
 RACCORDI CIRCOLARI
 CLOTTOIDI

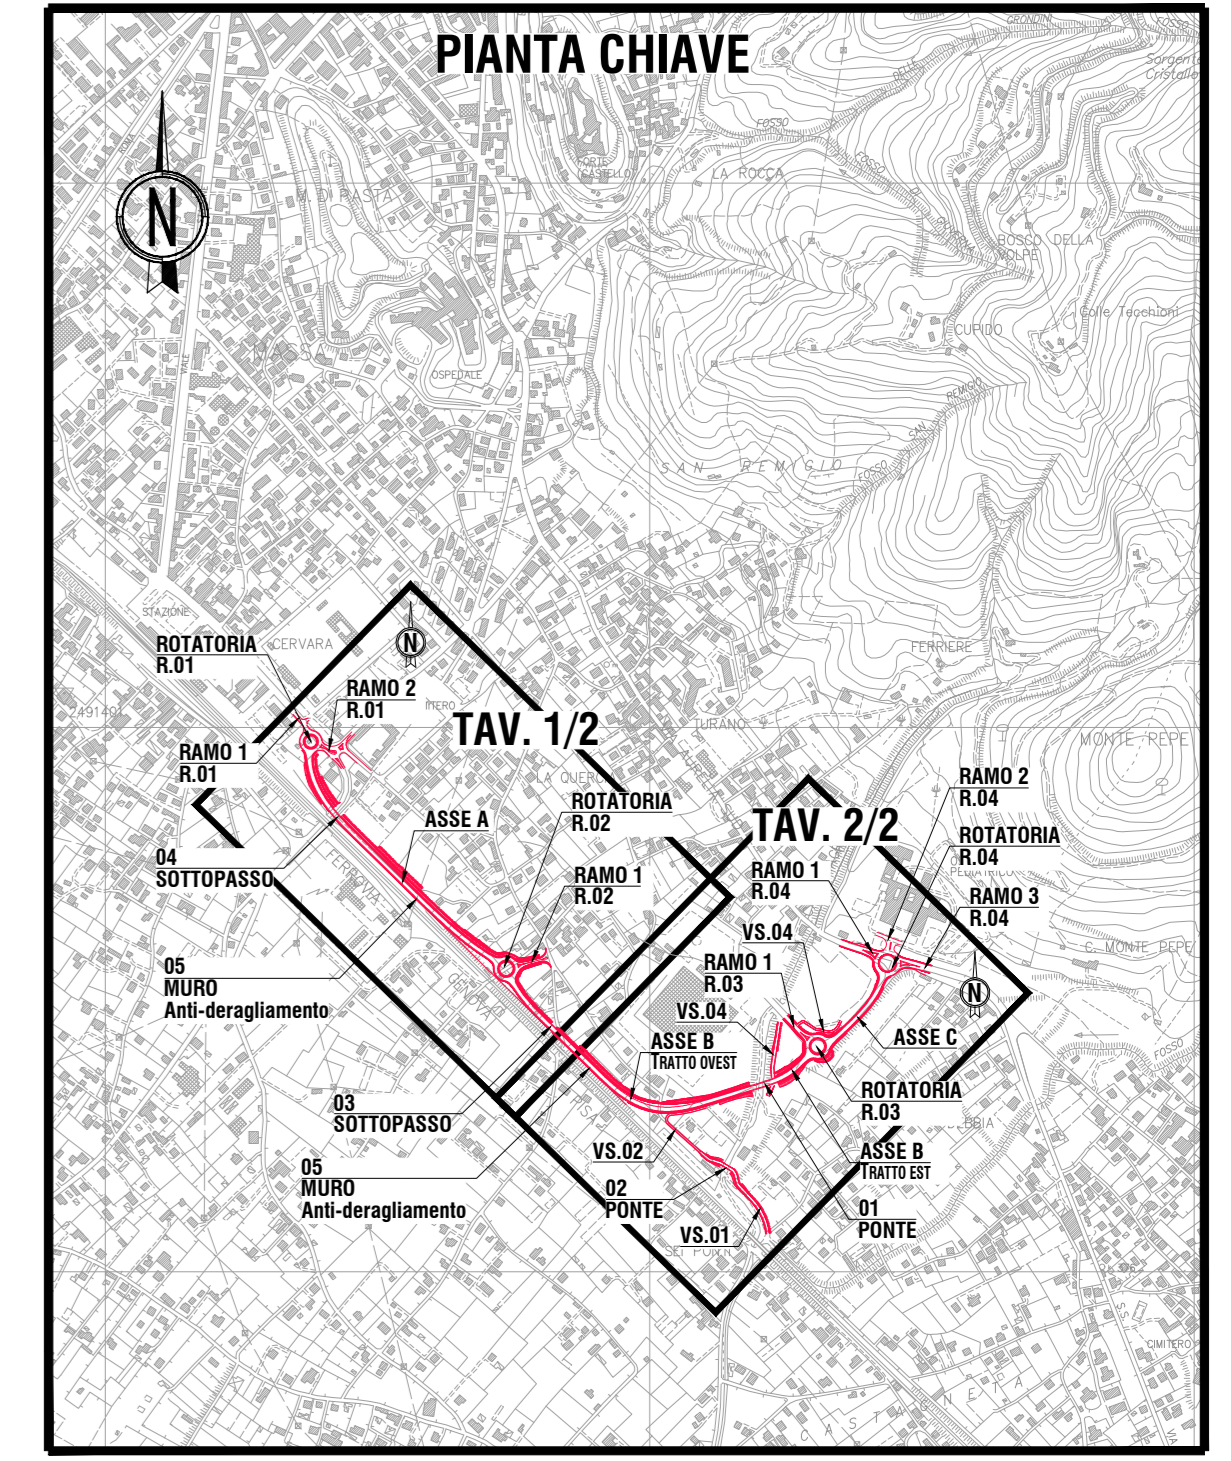

Sanas GRUPPO FS ITALIANE **90** Direzione Progettazione e Realizzazione Lavori

Variante S.S.1 Aurelia – Variante in Comune di Massa
 1°Lotto (Canal Magro – Stazione).

PROGETTO DEFINITIVO		cod. F1397
PROGETTAZIONE: RAGGRUPPAMENTO TEMPORANEO PROGETTISTI IL RESPONSABILE DELL'INTEGRAZIONE DELLE PRESTAZIONI SPECIALISTICHE: <small>Ing. Andrea Rizzo – TECNITAL Ordine Ingegneri Provincia di Verona n. A2413</small>	MANDATARIA: 	MANDANTI: POLITECNICA <small>REALIZATA DA</small> MATILDI-PARTNERS
IL GEOLOGO: <small>Cesl. Pietro Accoti GI – POLITECNICA Ordine Geologi Regione Toscana n. 728</small>	IL COORDINATORE PER LA SICUREZZA IN FASE DI PROGETTAZIONE: <small>Ing. Marcello Mancone – POLITECNICA Ordine Ingegneri Provincia di Firenze n.5723</small>	GRUPPO DI PROGETTAZIONE: COORDINAMENTO PROGETTAZIONE, PROGETTAZIONE STRADALE, GEOTECNICA ED OPERE STRUTTURALI: <small>Ing. Marcello Mancone – POLITECNICA Ordine Ingegneri Provincia di Firenze n.5723</small> STUDIO DI IMPATTO AMBIENTALE: <small>Arch. Paolo Cecchelli – POLITECNICA Ordine Architetti Provincia di Bologna n. 2921</small>
VISTO: IL RESP. DEL PROCEDIMENTO: <small>Ing. Raffaele Franco Carso</small>		IDROLOGIA ED IDRAULICA: <small>Ing. Alessandro Cecchelli – POLITECNICA Ordine Ingegneri Provincia di Grosseto n.760</small>
PROTOCOLLO: DATA:		COLLABORATORI DI PROGETTO: <small>Ing. Massimo Palermo – POLITECNICA Ing. Mattia Di Caro – POLITECNICA Ing. Giulia Meloni – POLITECNICA Geom. Franco Morlotti – POLITECNICA</small>

04 – PROGETTO STRADALE					
Viabilità principale					
Planimetria di tracciamento – tav. 2/2					
CODICE PROGETTO	NOME FILE	PROGR. ELAB.	REV.	SCALA:	
PROGETTO LN. PROG. N. PROG.	0406_POOPS00TRAPT02B	0406		1:1000	
DPFI10	D 1901	CODICE ELAB. POOPS00TRAPT02	B		
D					
C					
B	REVISIONE A SEGUITO DI STRUTTURAZIONE ANAS	11/2020	POLITECNICA	M.DE CARO	M.MANCONE A.RIVERO
A	EMISSIONE	06/2020	POLITECNICA	M.DE CARO	M.MANCONE A.RIVERO
REV.	DESCRIZIONE	DATA	SOCIETA'	REDATTO	VERIFICATO APPROVATO