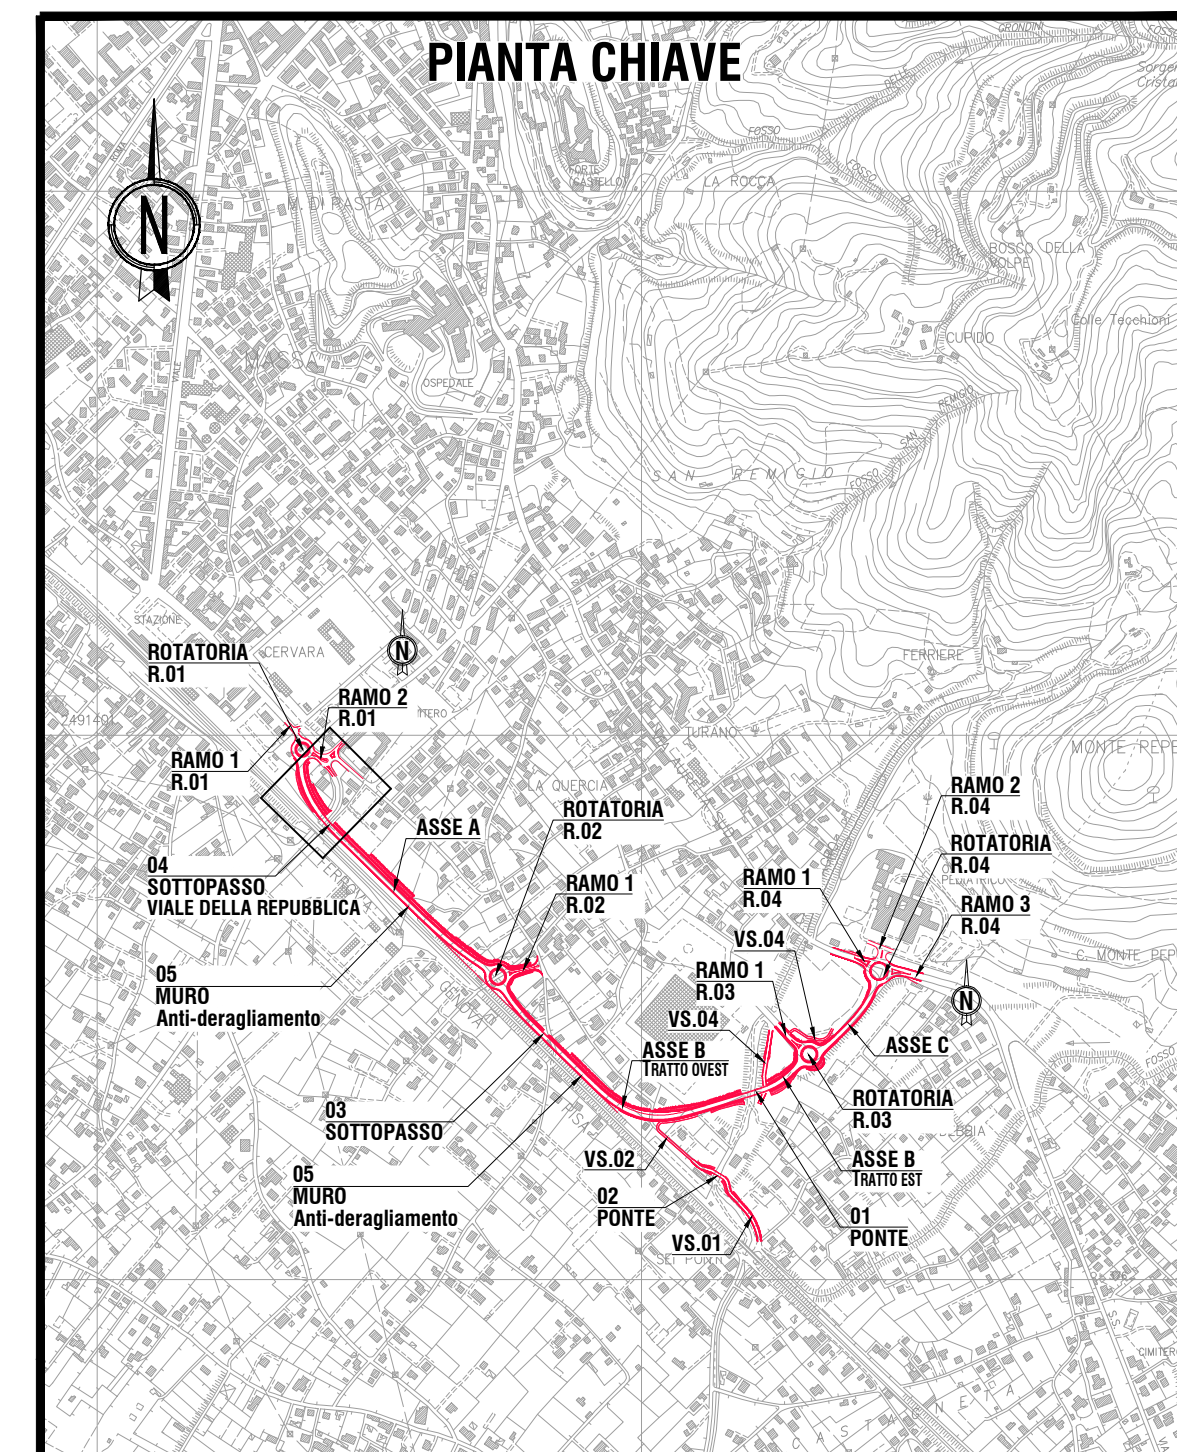
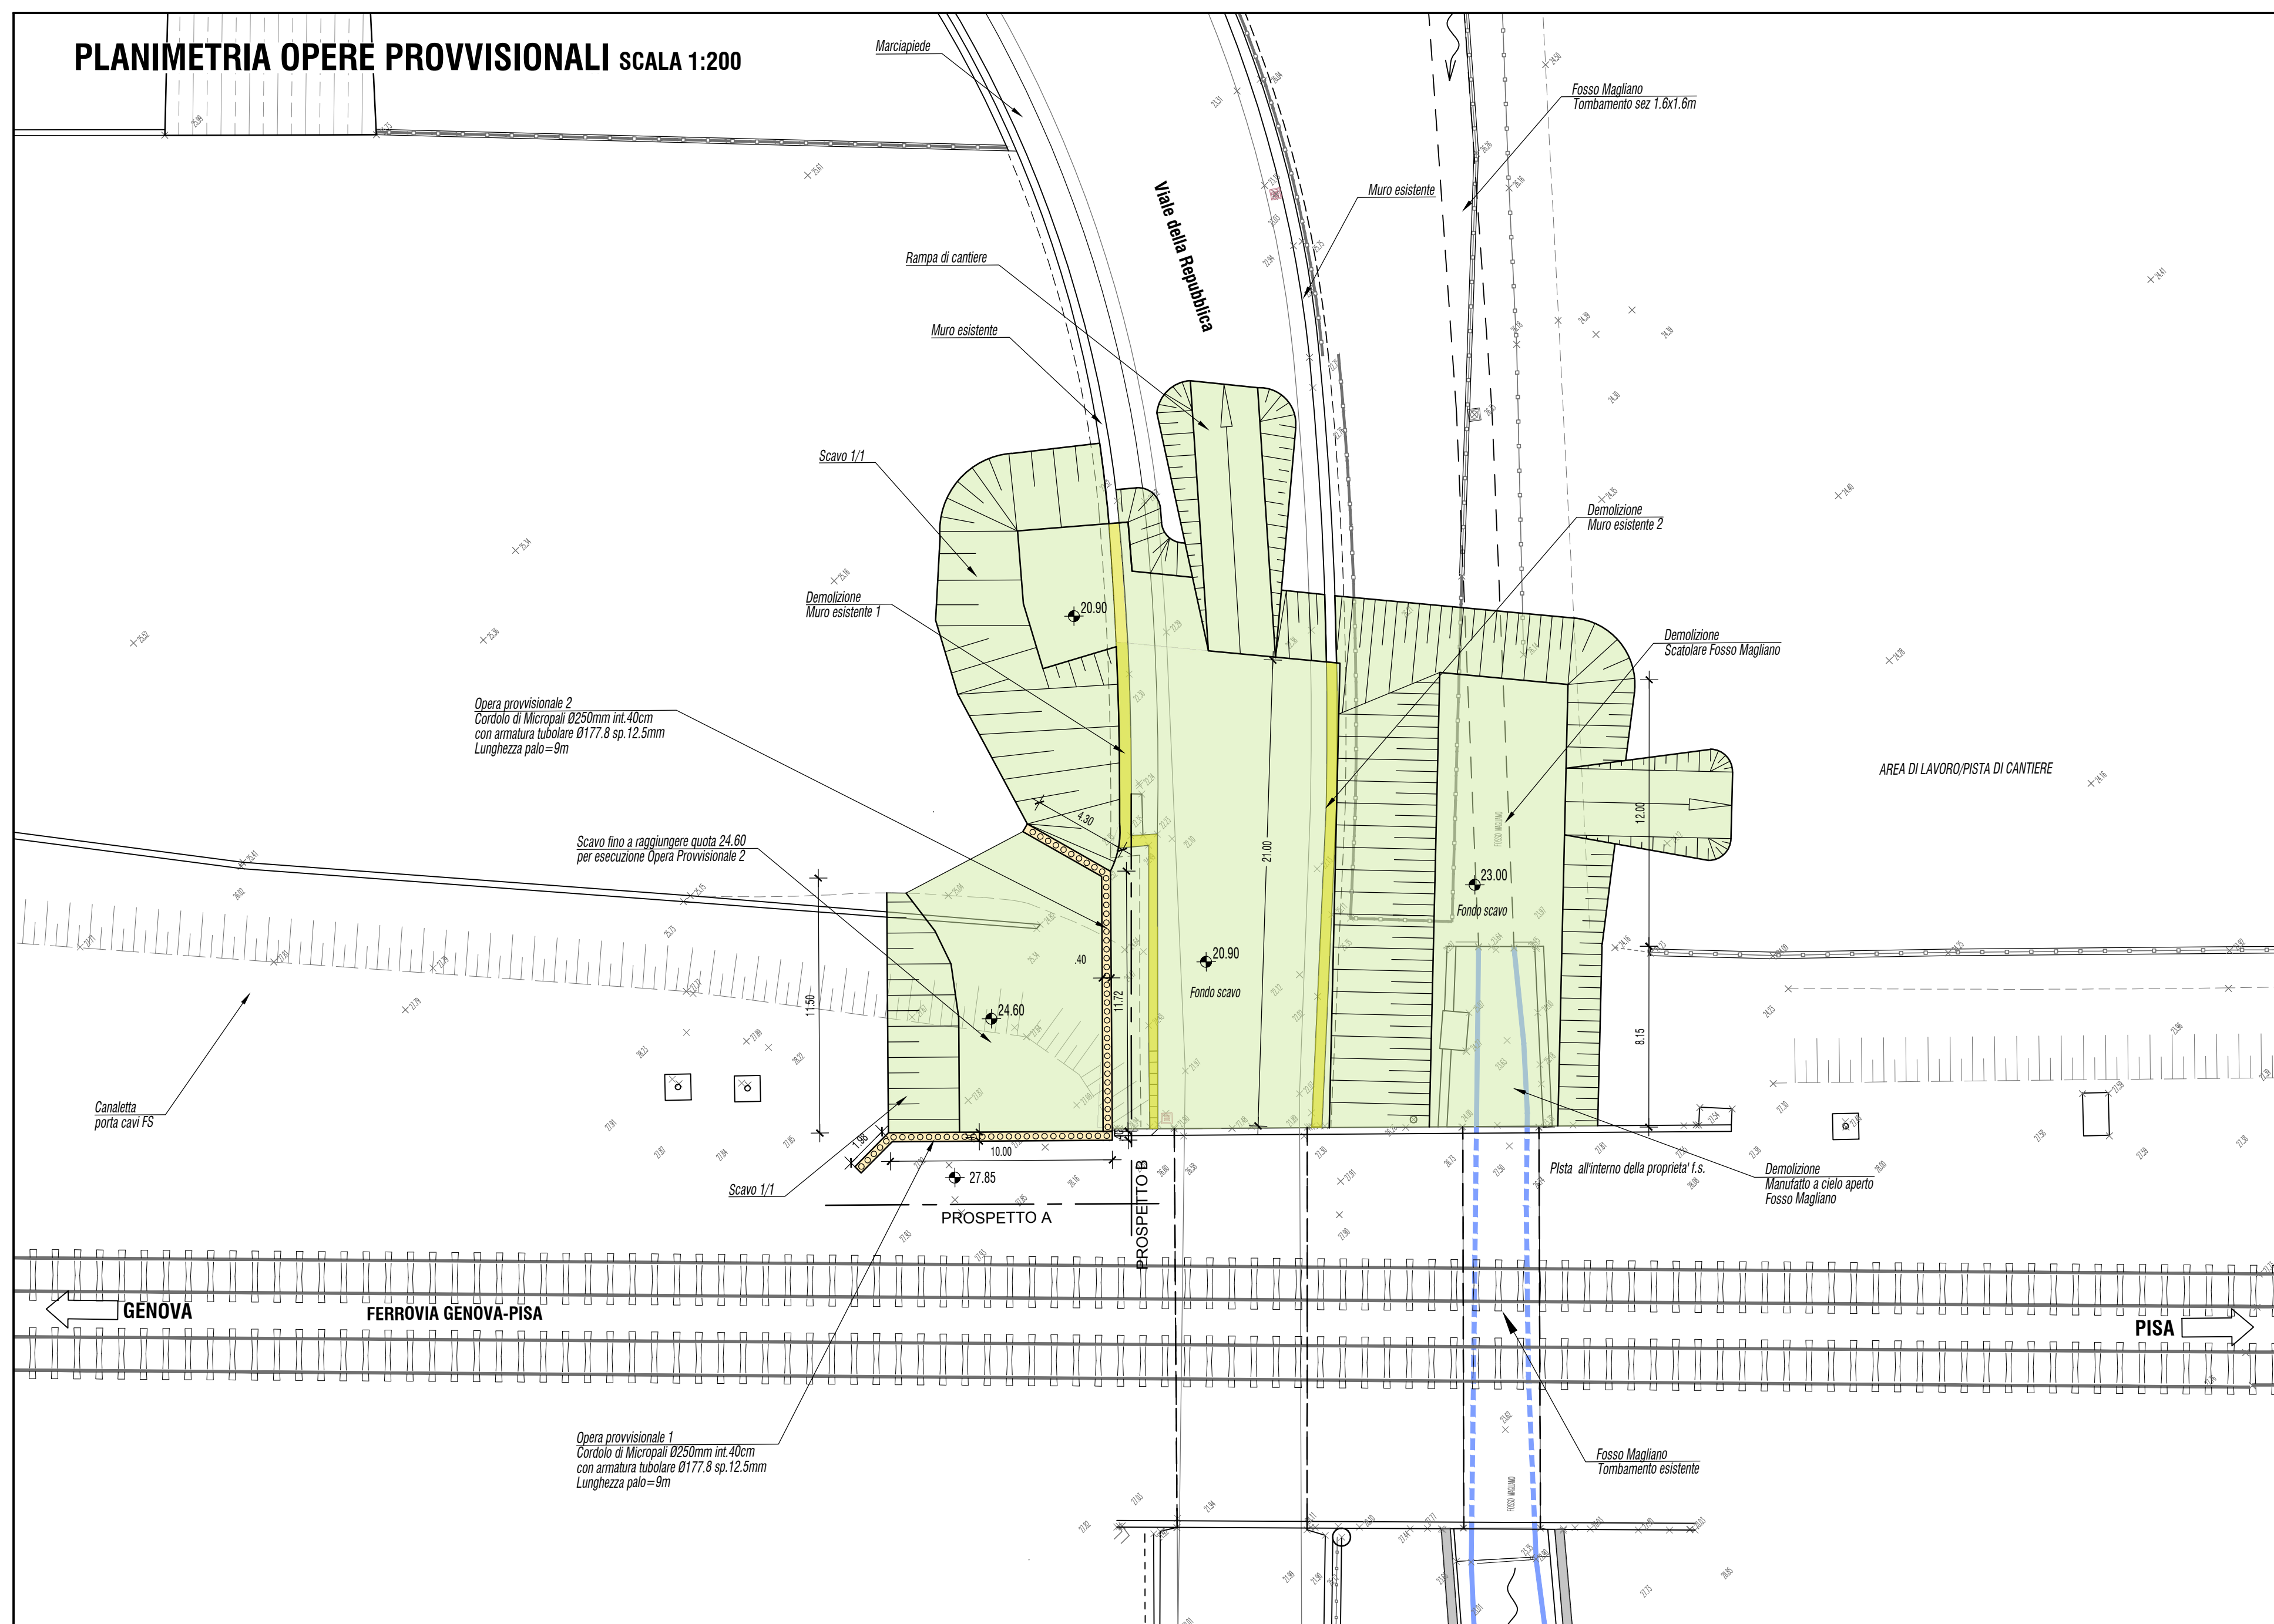



**PLANIMETRIA OPERE PROVVISORIE SCALA 1:200**



**TABELLA INCIDENZE ACCIAIO DI ARMATURA**

ELEMENTO STRUTTURALE	INCIDENZA [kg/mc]
Corridoio paratia	130

**SEZIONE TIPO SCALA 1:100**

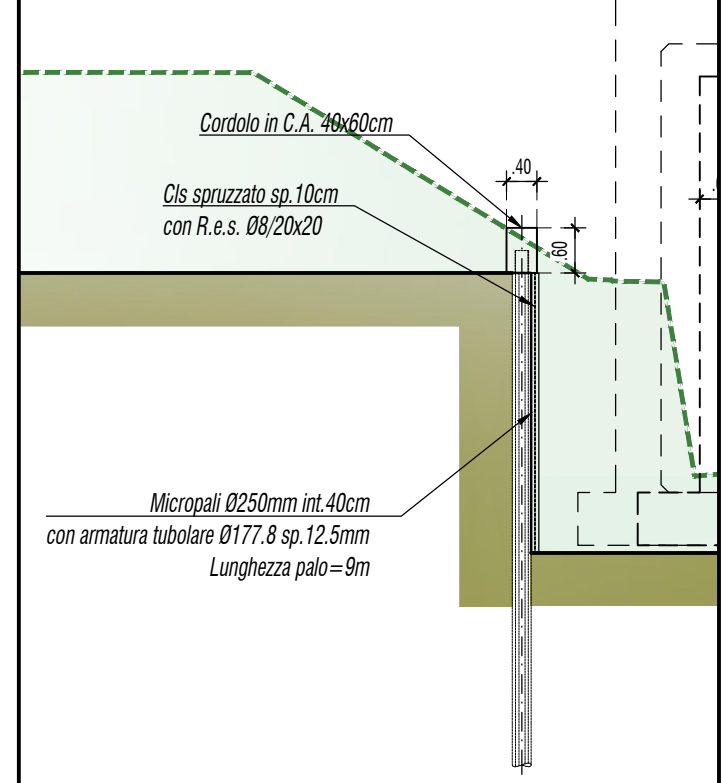

Variante S.S.1 Aurelia – Variante in Comune di Massa 1°Lotto (Canal Magro – Stazione).

**PROGETTO DEFINITIVO**

cod. FI397


PROGETTAZIONE: RAGGRUPPAMENTO TEMPORANEO PROGETTISTI	MANDATARIA: <b>STRUTTURATA</b>	MANDANTI: <b>POLITECNICA</b> MATILDI+PARTNERS
SPECIALISTICHE: Ing. Andrea Rensò – TECHNITAL Ordine Ingegneri Provincia di Verona n. A2413	IL RESPONSABILE DELL'INTEGRAZIONE DELLE PRESTAZIONI: Ing. Marcello Mancione – POLITECNICA ordine Ingegneri Provincia di Firenze n.5723	IL PROGETTISTA: GRUPPO DI PROGETTAZIONE: COORDINAMENTO PROGETTAZIONE, PROGETTAZIONE STRADALE, GEOTECNICA ED OPERE STRUTTURALI: Ing. Marcello Mancione – POLITECNICA ordine Ingegneri Provincia di Firenze n.5723
IL GEOLOGO: Geol. Pietro Accolti Gil – POLITECNICA Ordine Geologi Regione Toscana n. 728	STUDIO DI IMPATTO AMBIENTALE: Arch. Paolo Gabrielli – POLITECNICA ordine Architetti Provincia di Bologna n. 2921	IL COORDINATORE PER LA SICUREZZA IN FASE DI PROGETTAZIONE: Ing. Marcello Mancione – POLITECNICA ordine Ingegneri Provincia di Firenze n.5723
VISTO: IL RESP. DEL PROCEDIMENTO: Ing. Raffaele Franco Carso	CANTIERIZZAZIONE E FASI ESECUTIVE: Ing. Alessio Cori – POLITECNICA ordine Ingegneri Provincia di Firenze n.5969	IDROLOGIA ED IDRAULICA: Ing. Alessandro Cecchelli – POLITECNICA ordine Ingegneri Provincia di Grosseto n.760
PROTOCOLLO:	DATA:	COLLABORATORI DI PROGETTO: Ing. Massimo Palermo – POLITECNICA Ing. Mattia De Caro – POLITECNICA Ing. Giulio Meloni – POLITECNICA Geom. Franco Mariotti – POLITECNICA

**05 – OPERE D'ARTE**

Opere d'arte principali-OP.04-Sottopasso Via della Repubblica  
Pianta e sviluppata opere provvisorie

CODICE PROGETTO	NOME FILE	PROGR. ELAB.	REV.	SCALA:
0520_T00OP04STRPL03A	0520			VARIE
PROGETTO	LIV. PROG.	N. PROG.	CODICE ELAB.	
DPF110D1901			T00OP04STRPL03	
D				
C				
B				
A	EMISSIONE A SEGUITO DI ISTRUTTORIA ANAS	11/2020	POLITECNICA	A.PARTISER
REV.	DESCRIZIONE	DATA	SOCIETA'	REDDATO
				VERIFICATO
				APPROVATO

**PROSPETTO A SCALA 1:100**

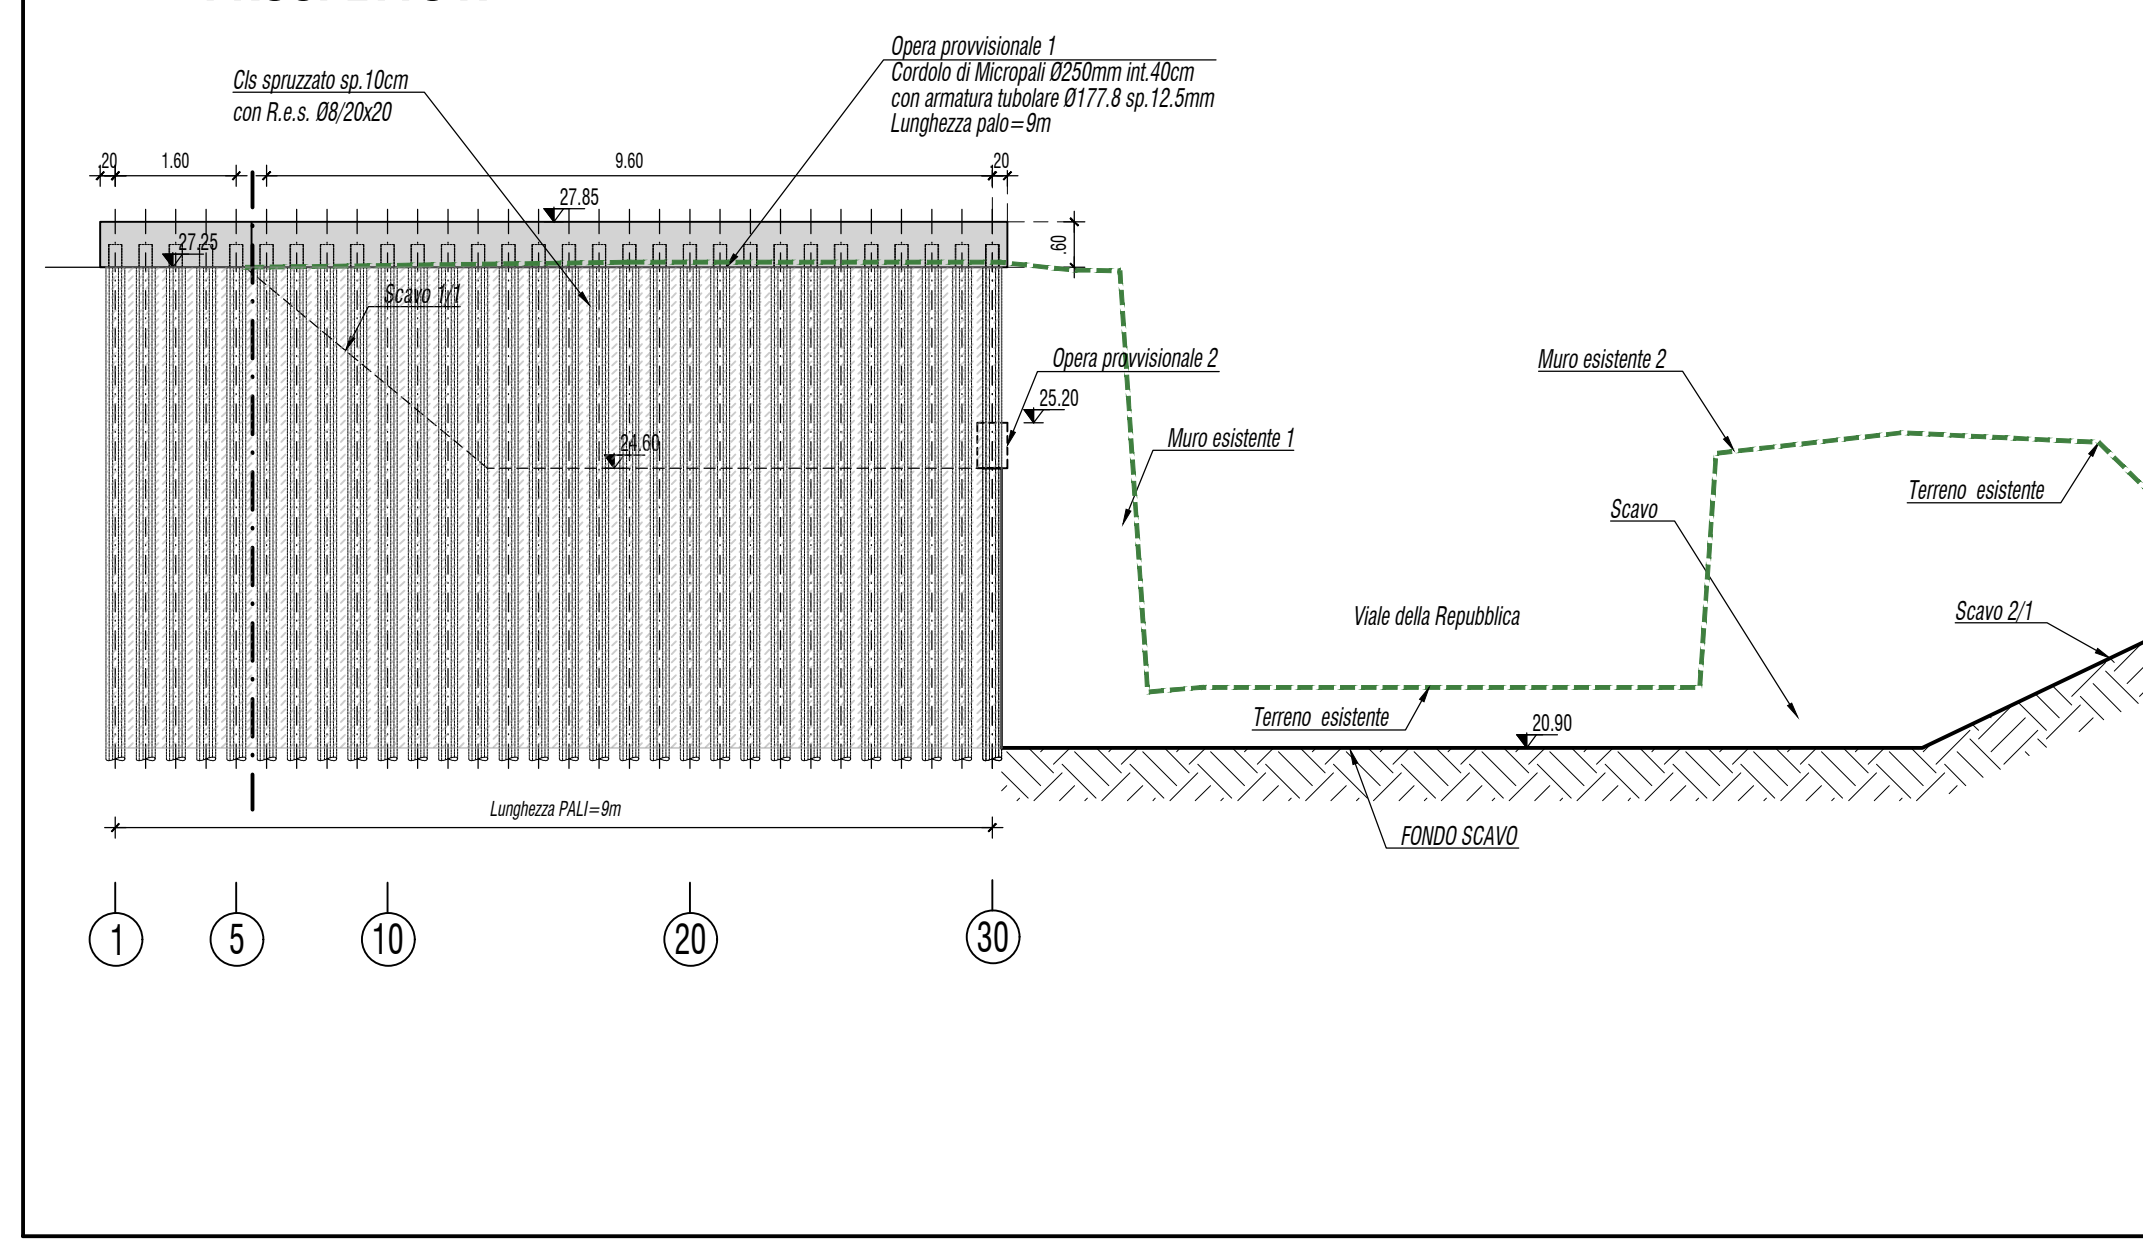

**PROSPETTO B SCALA 1:100**

