

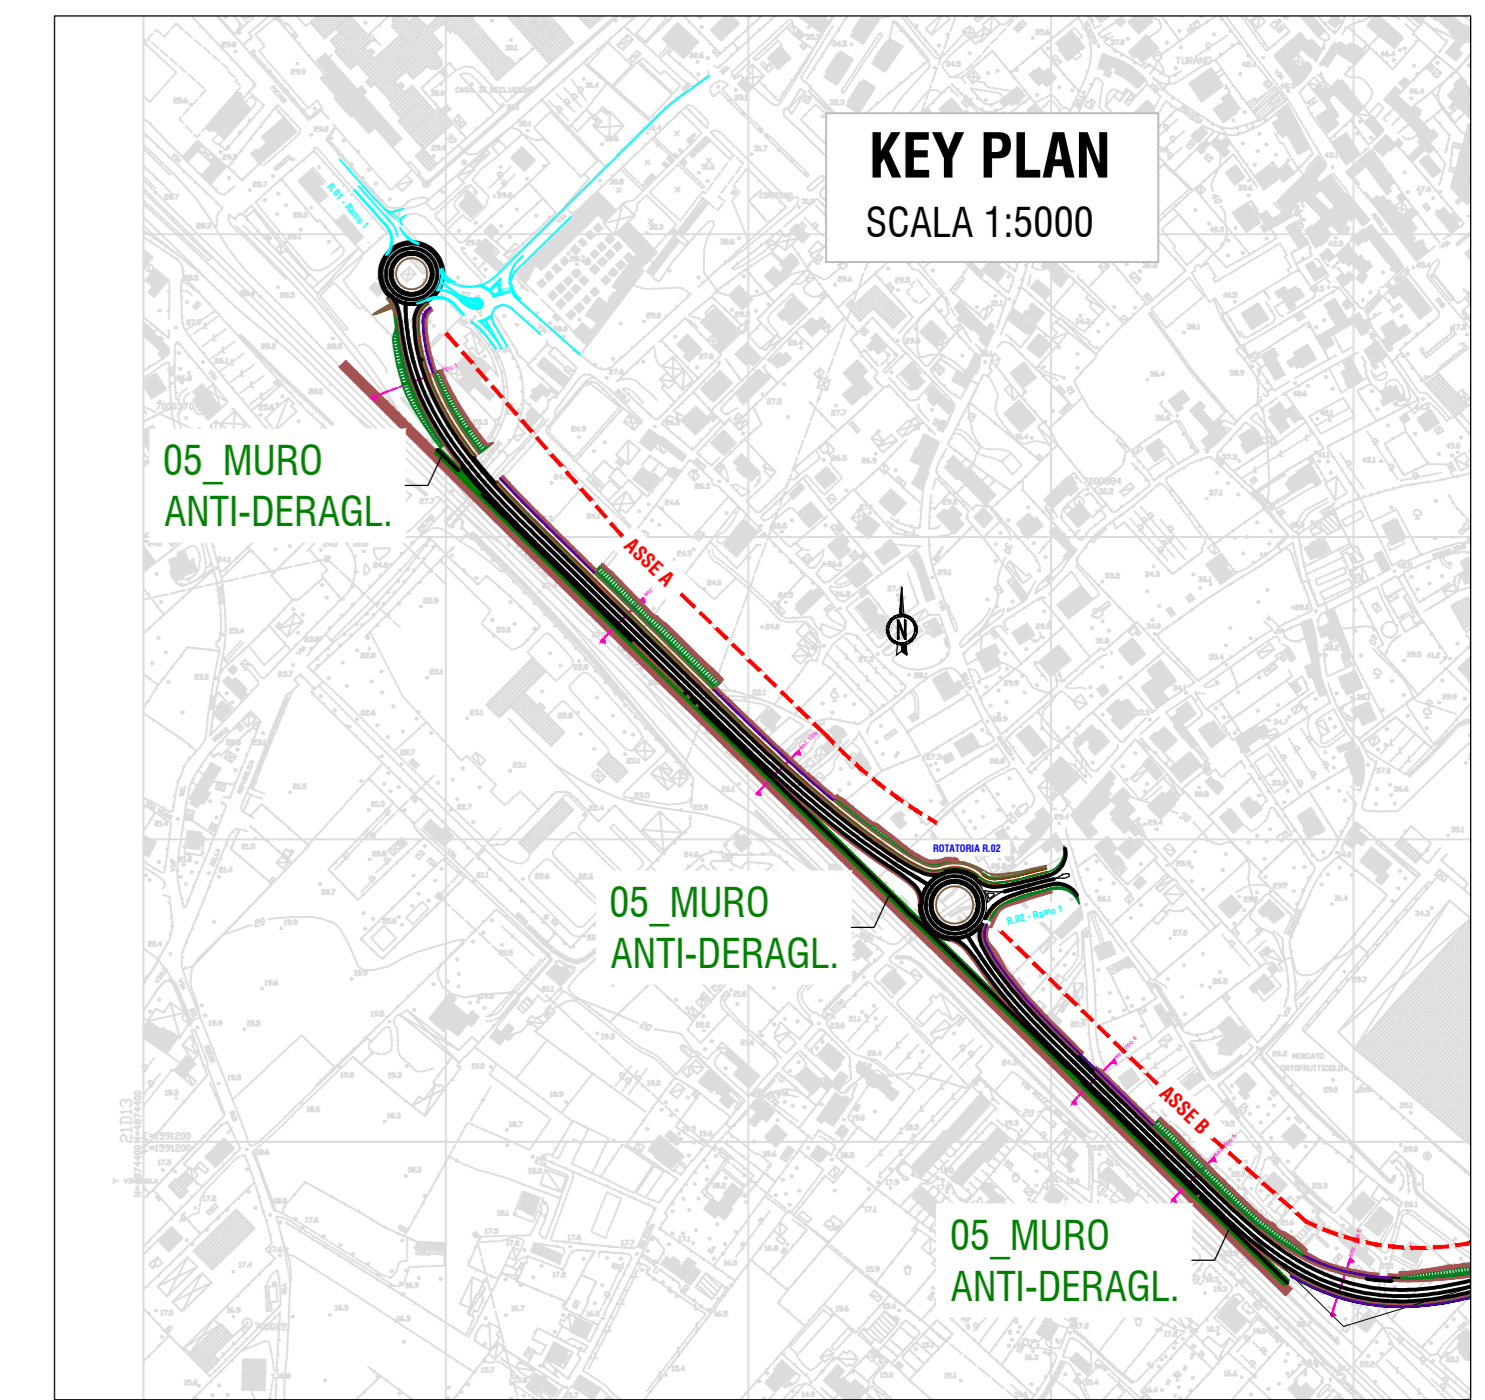
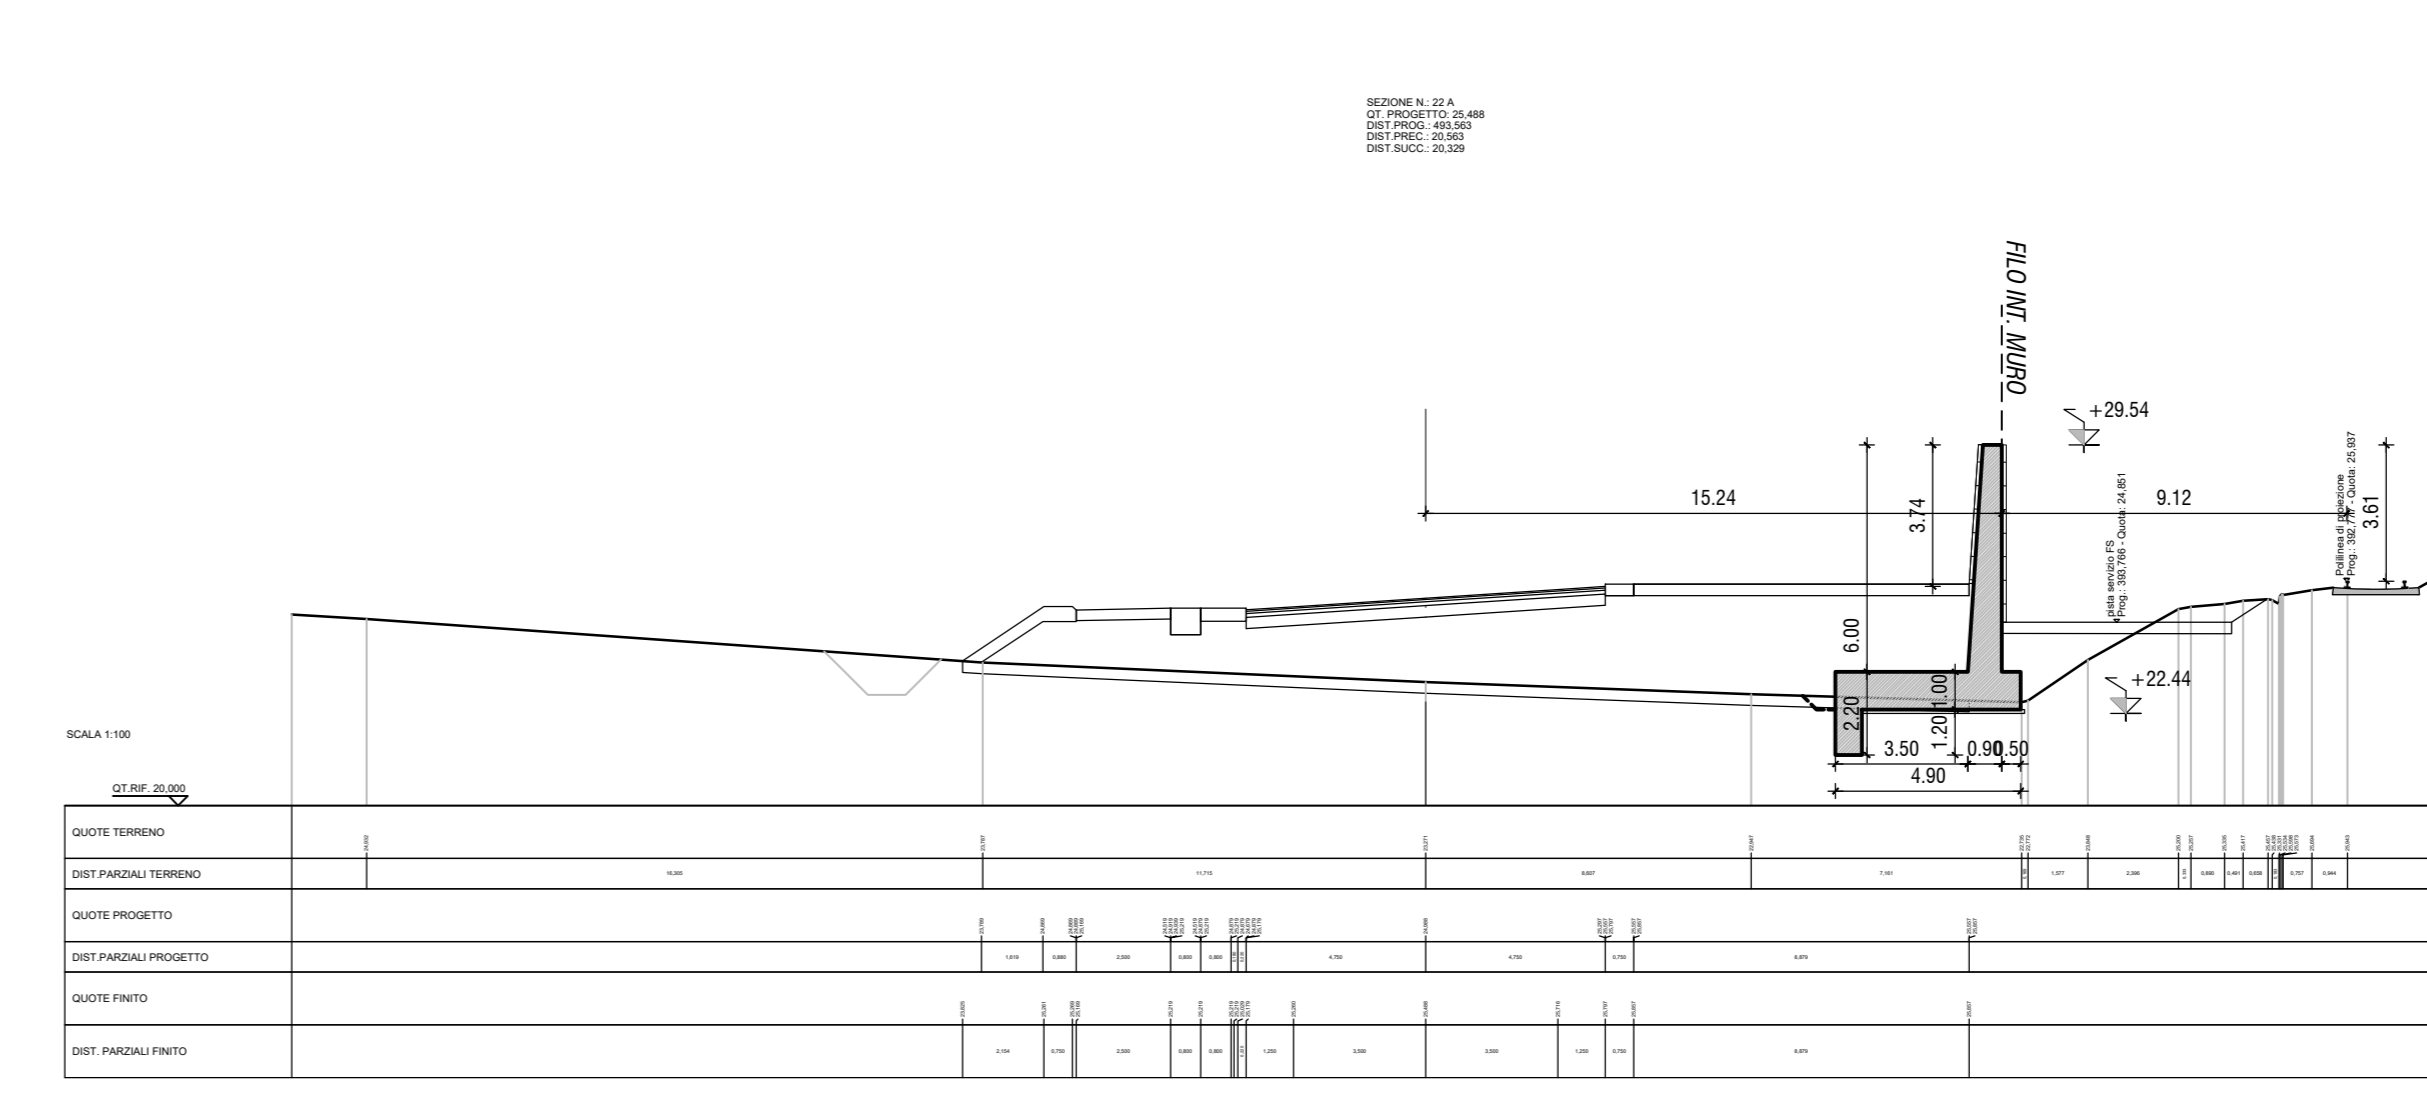
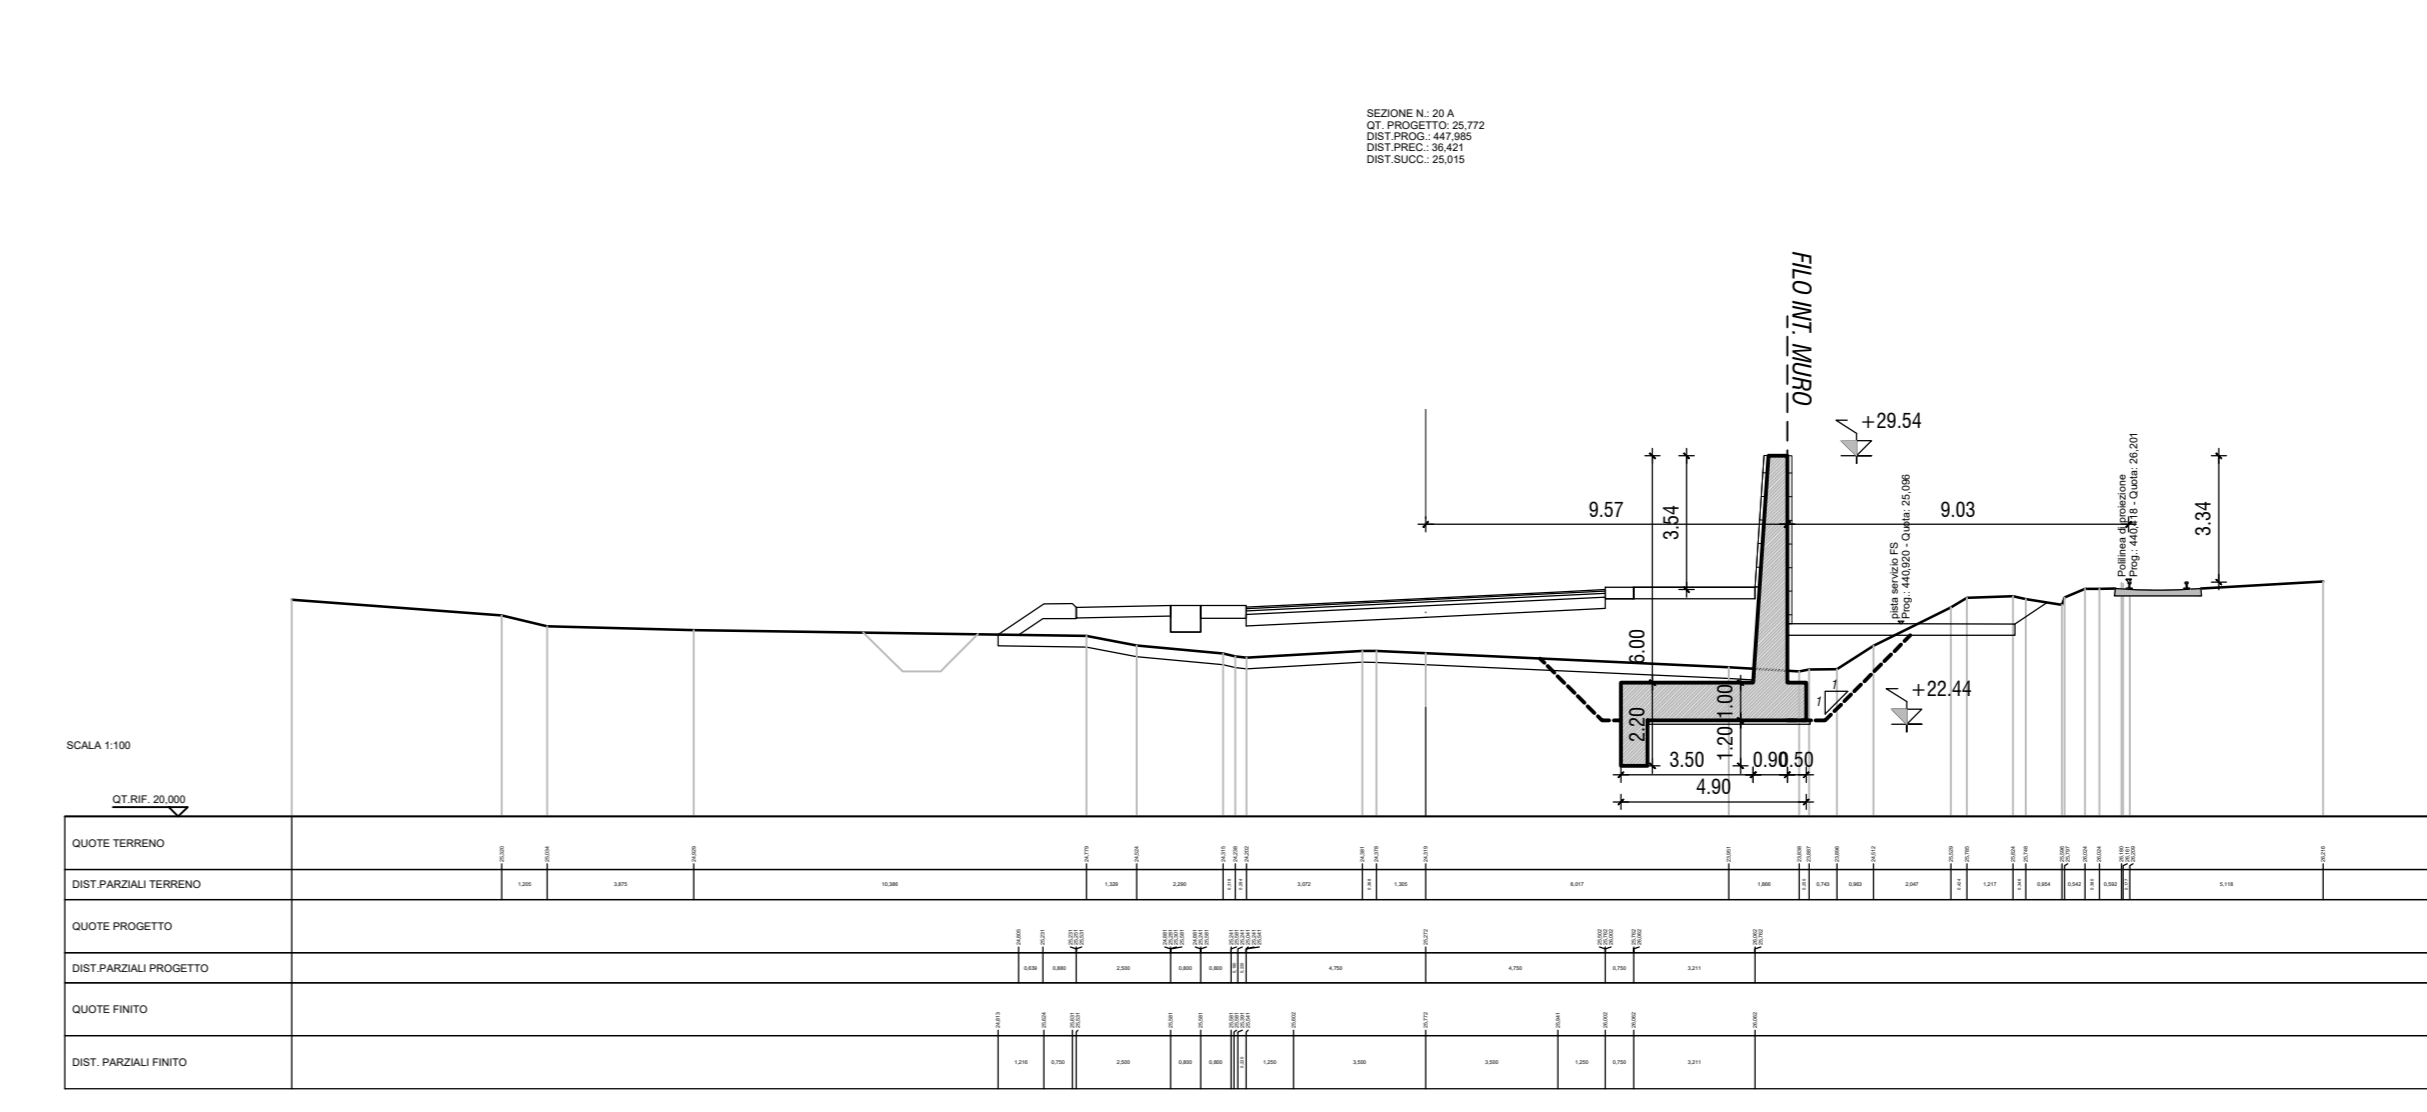
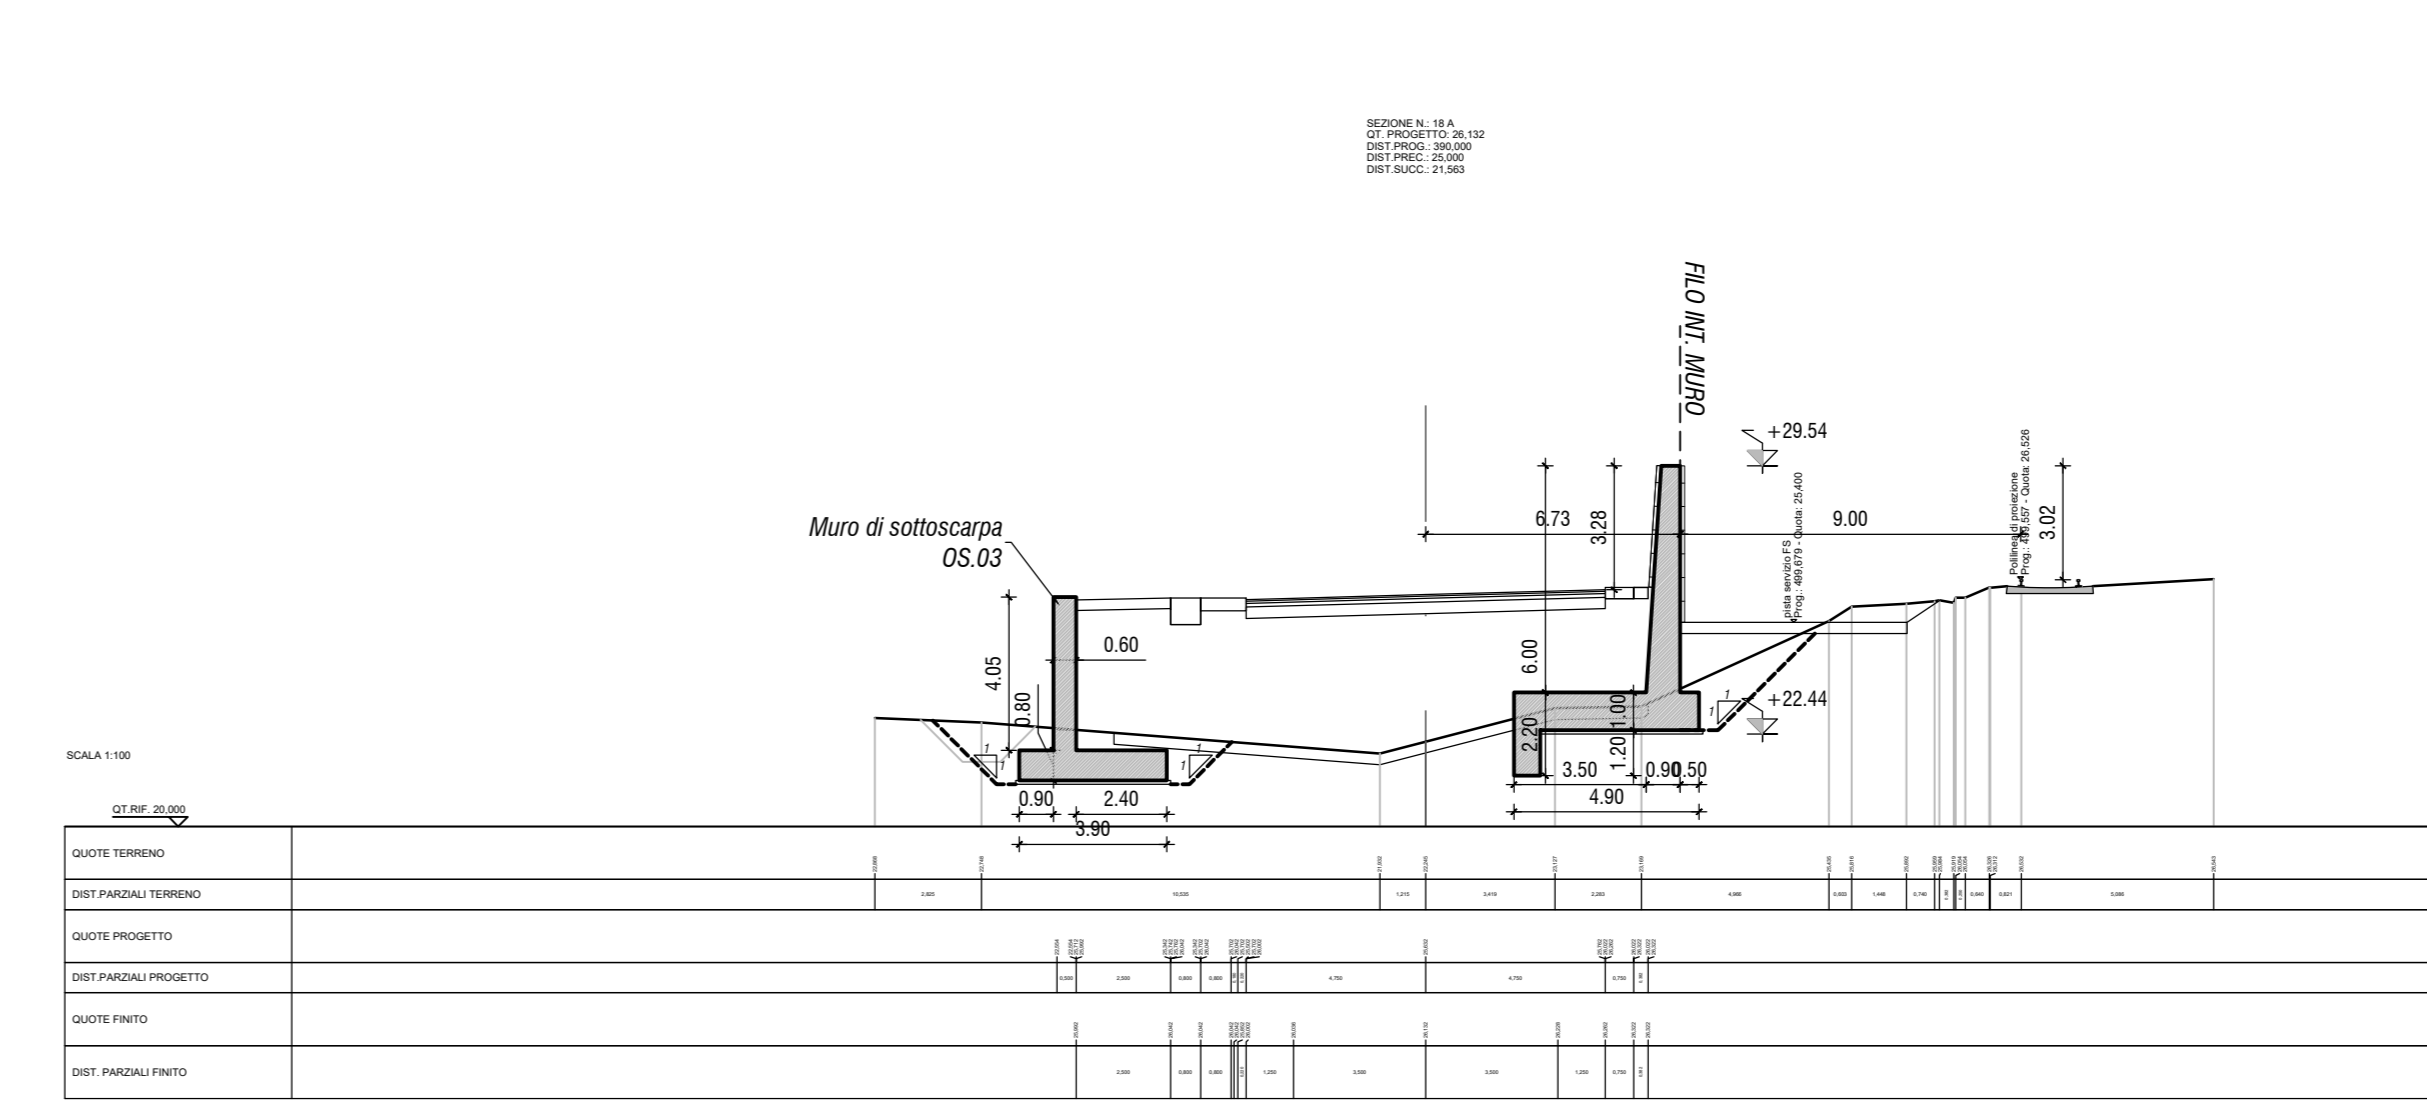
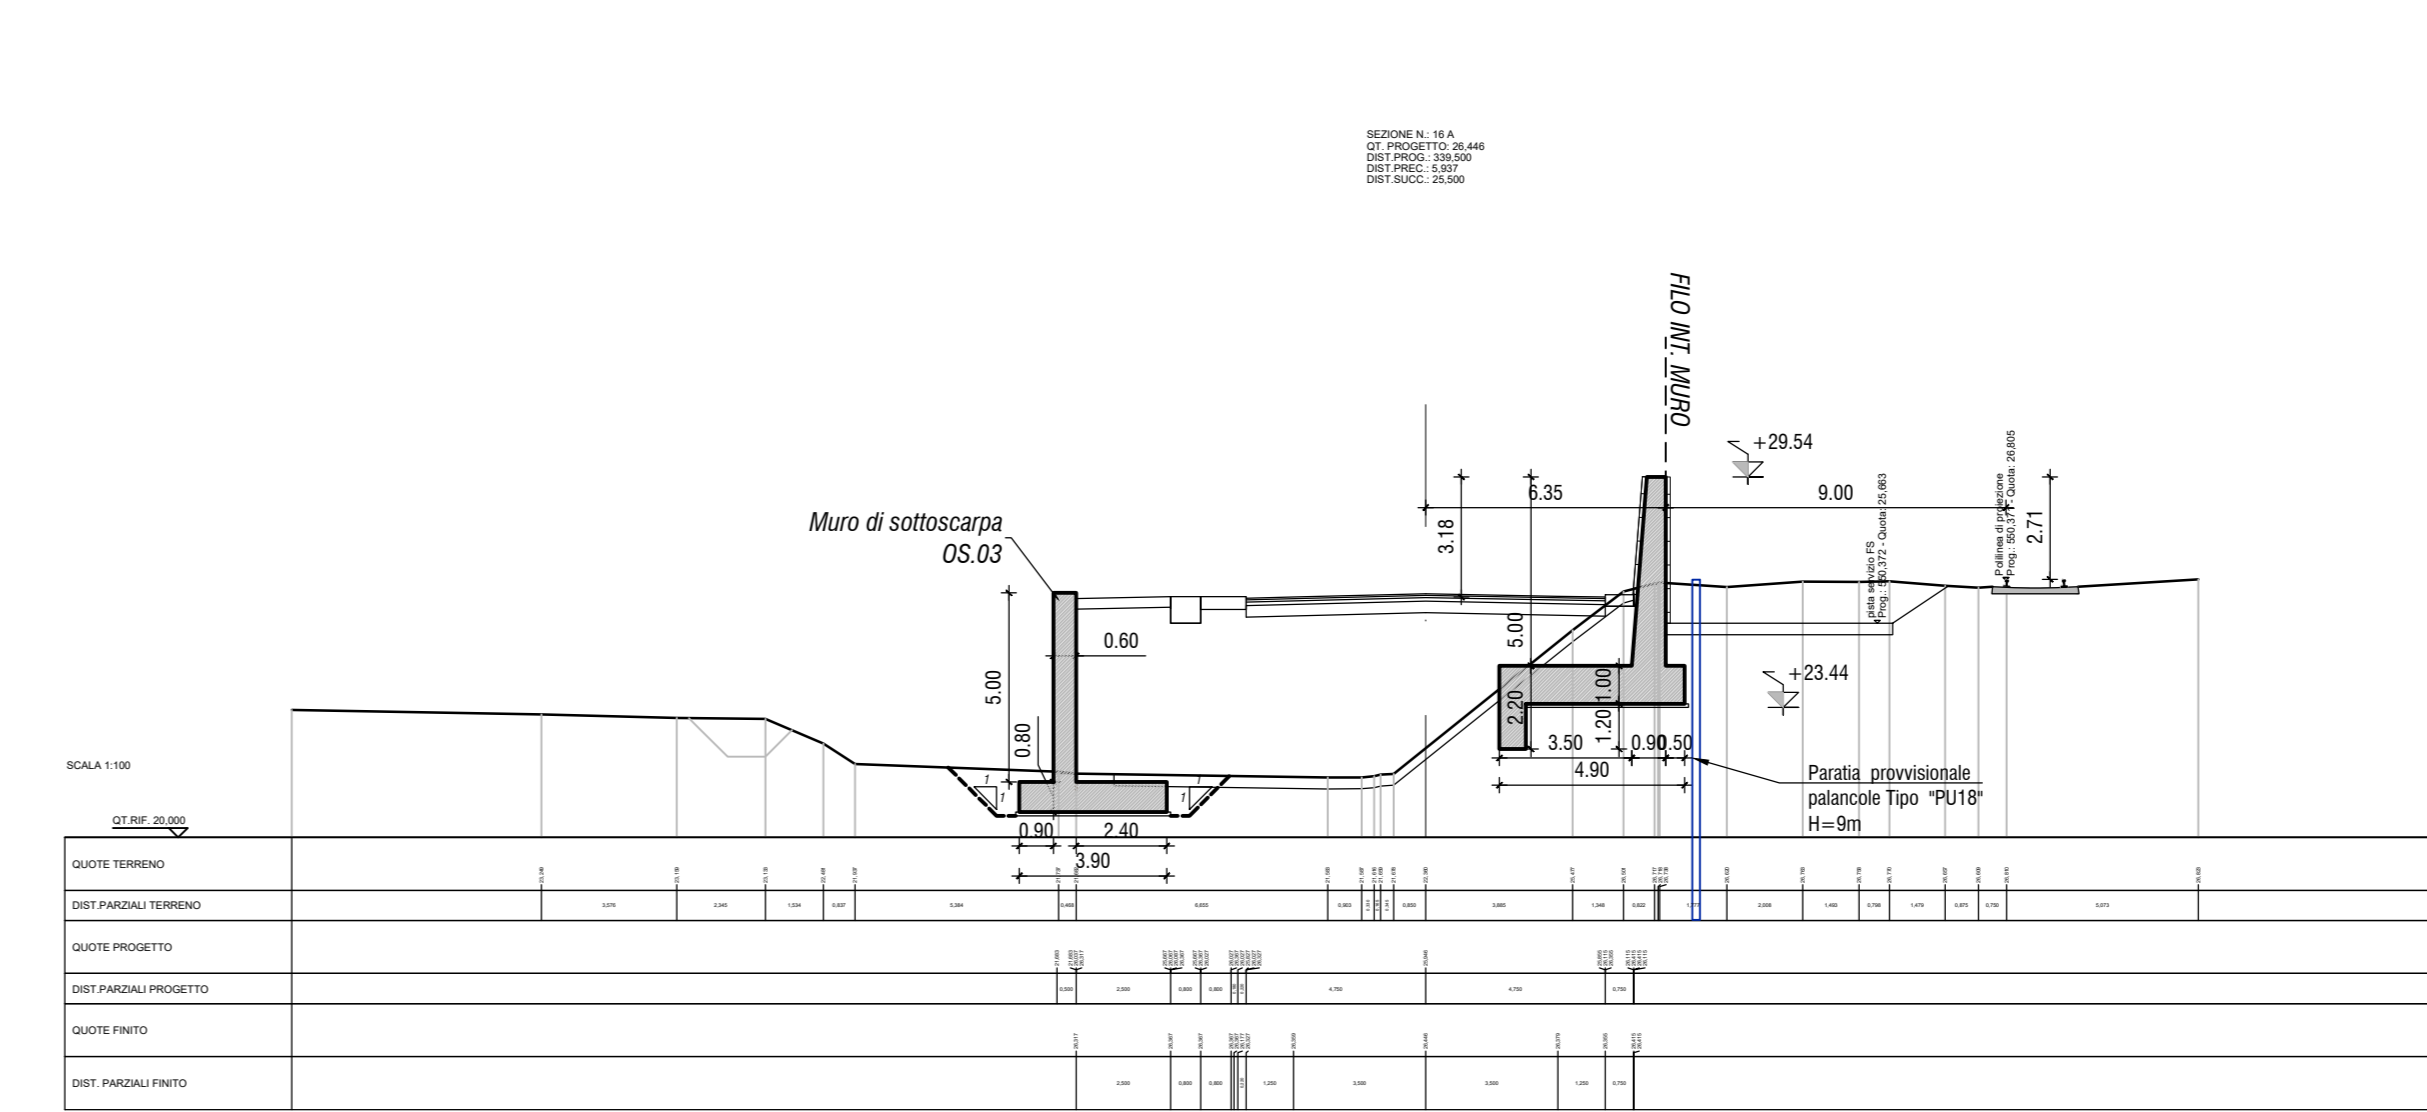
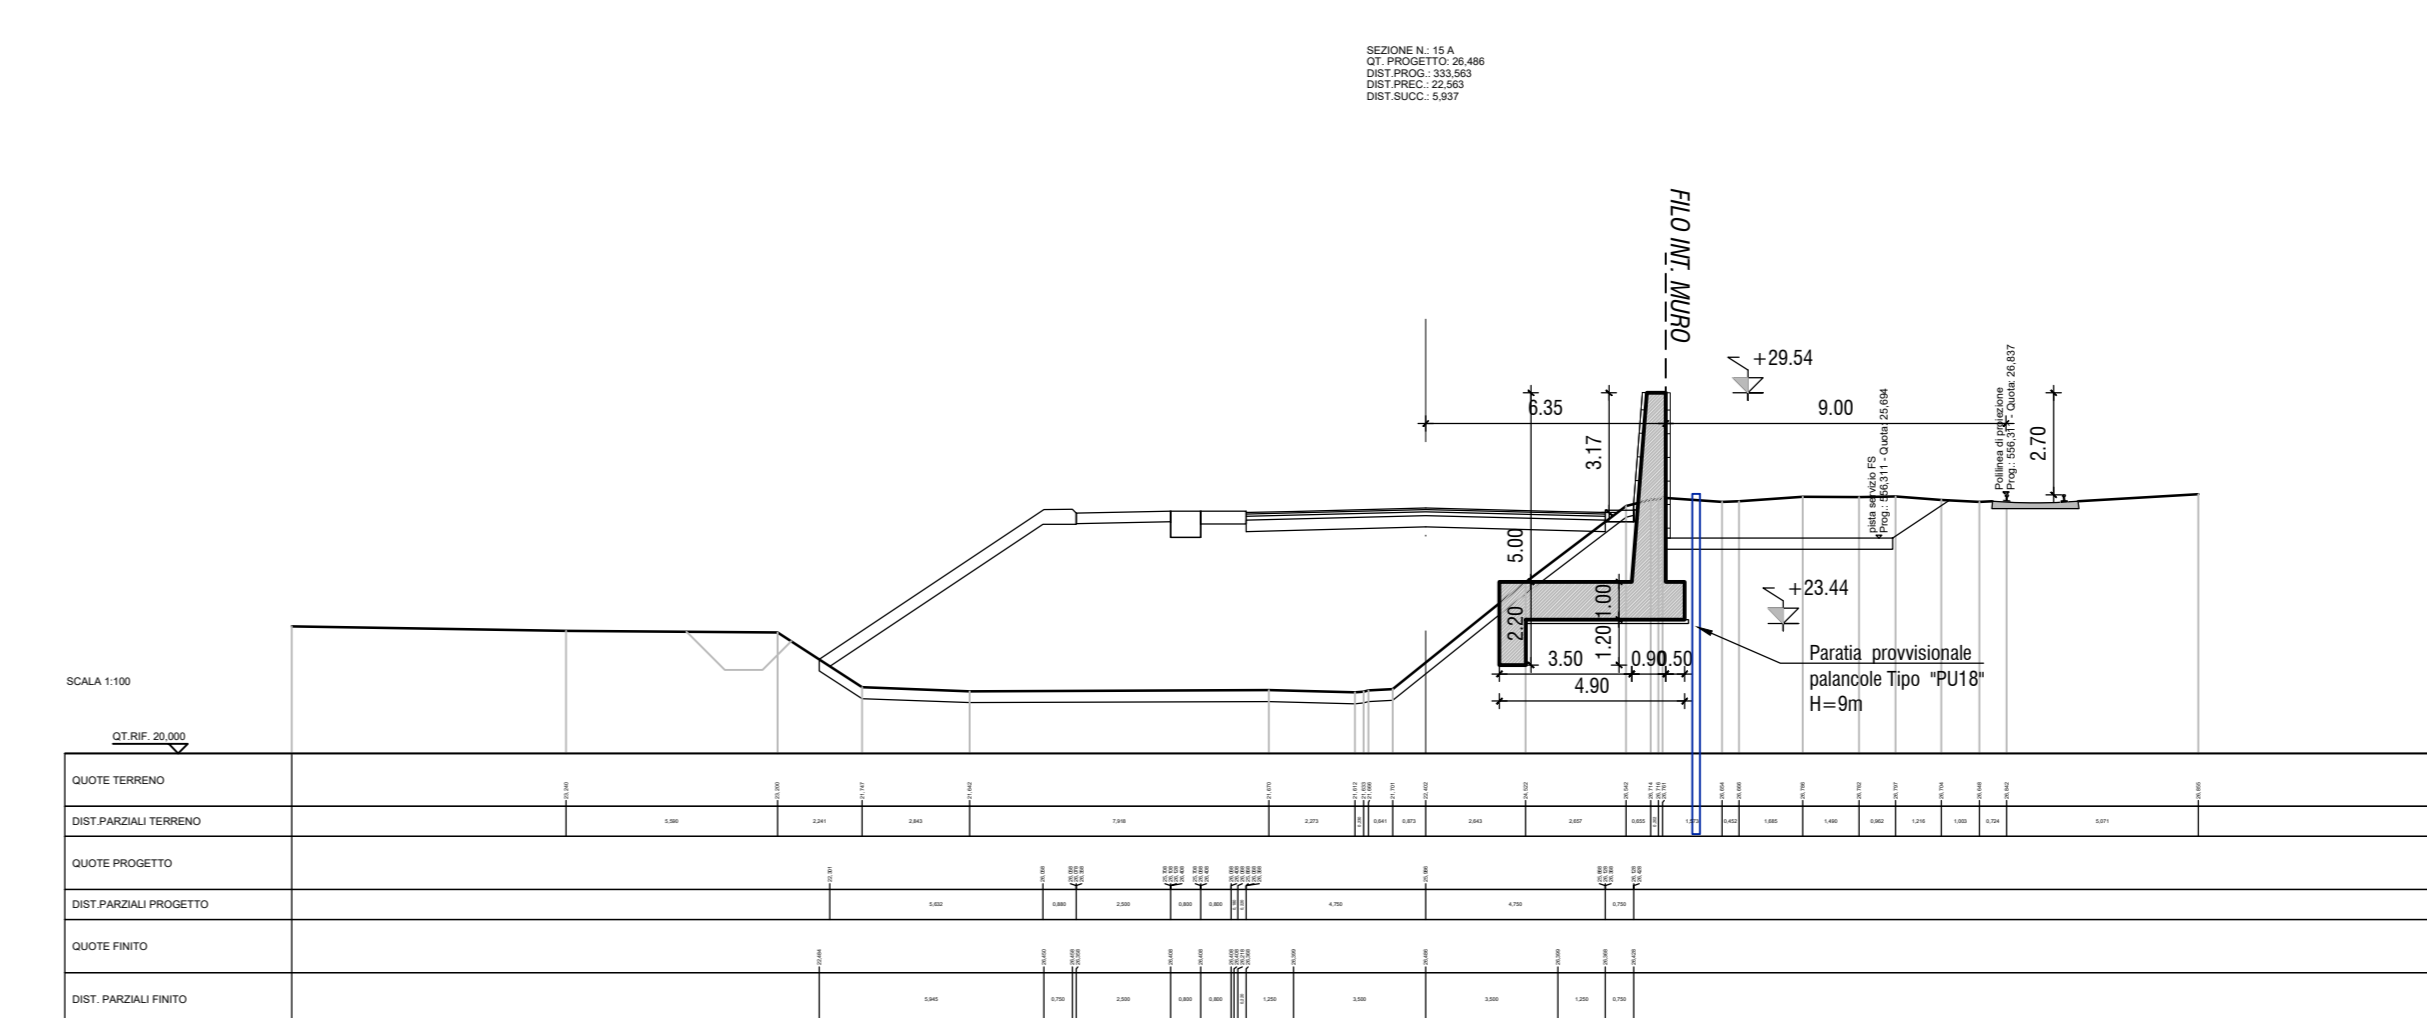
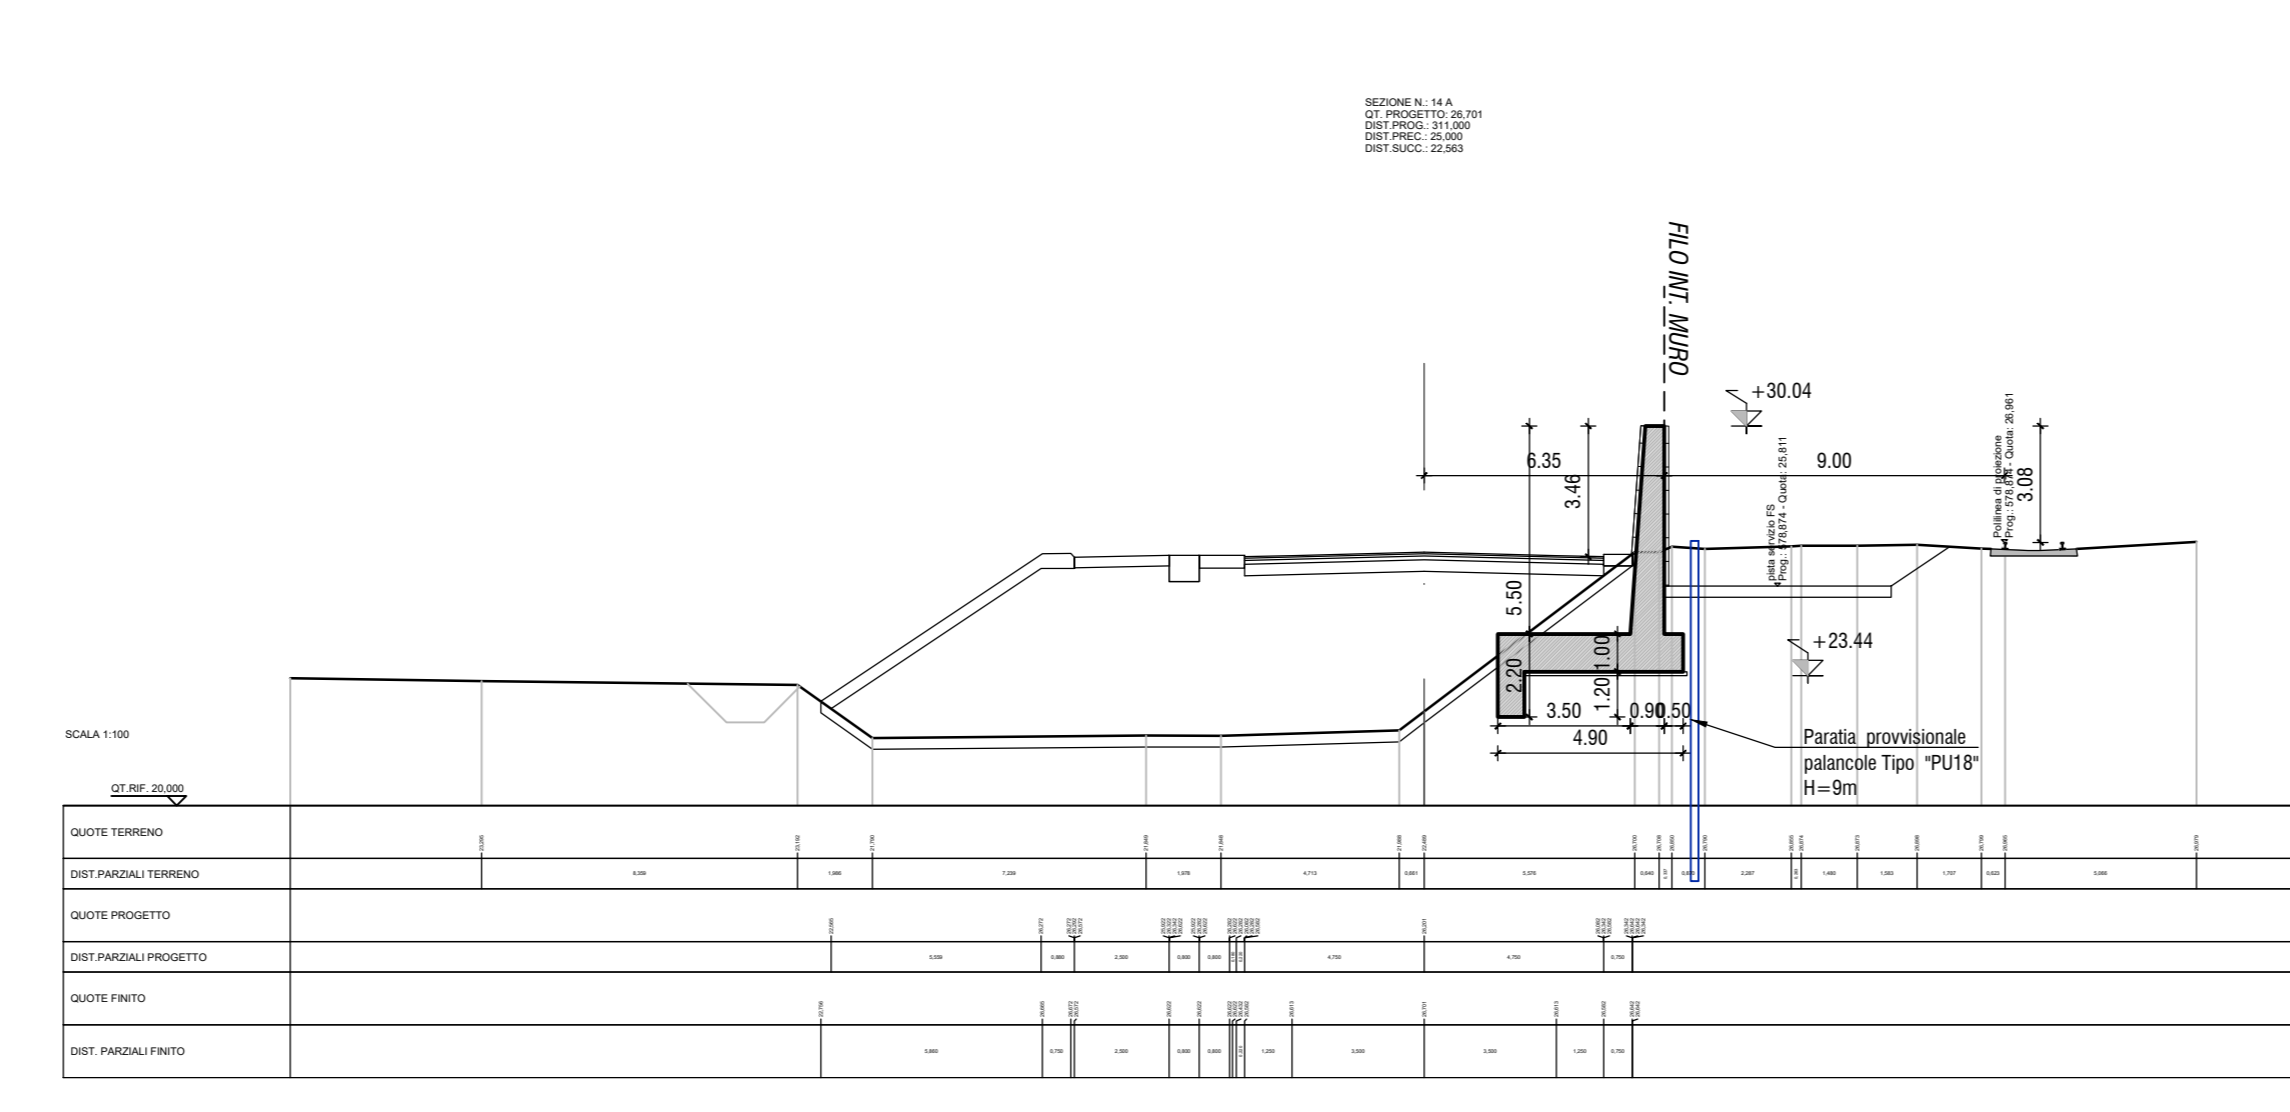
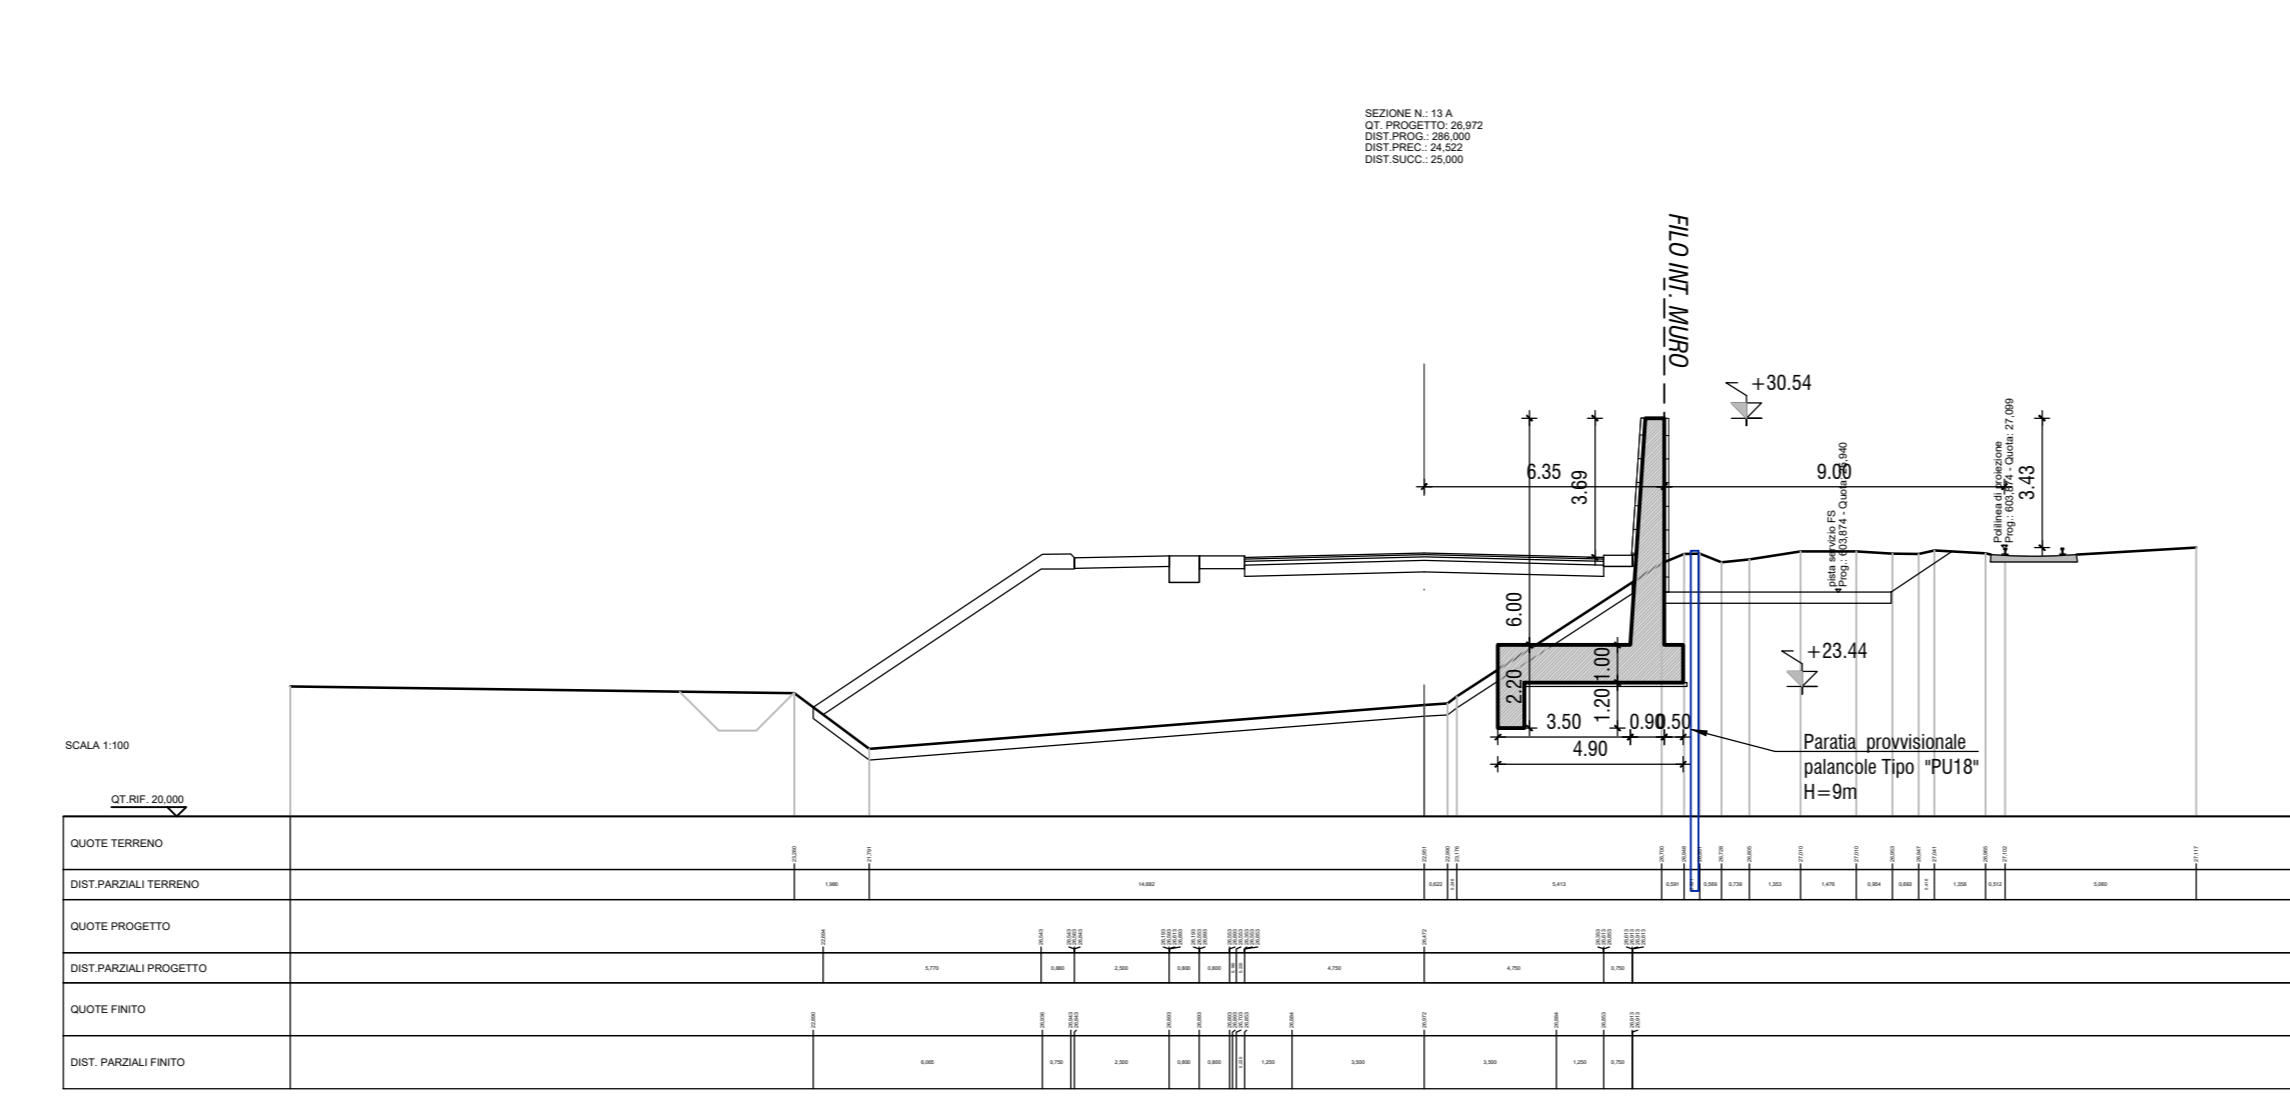
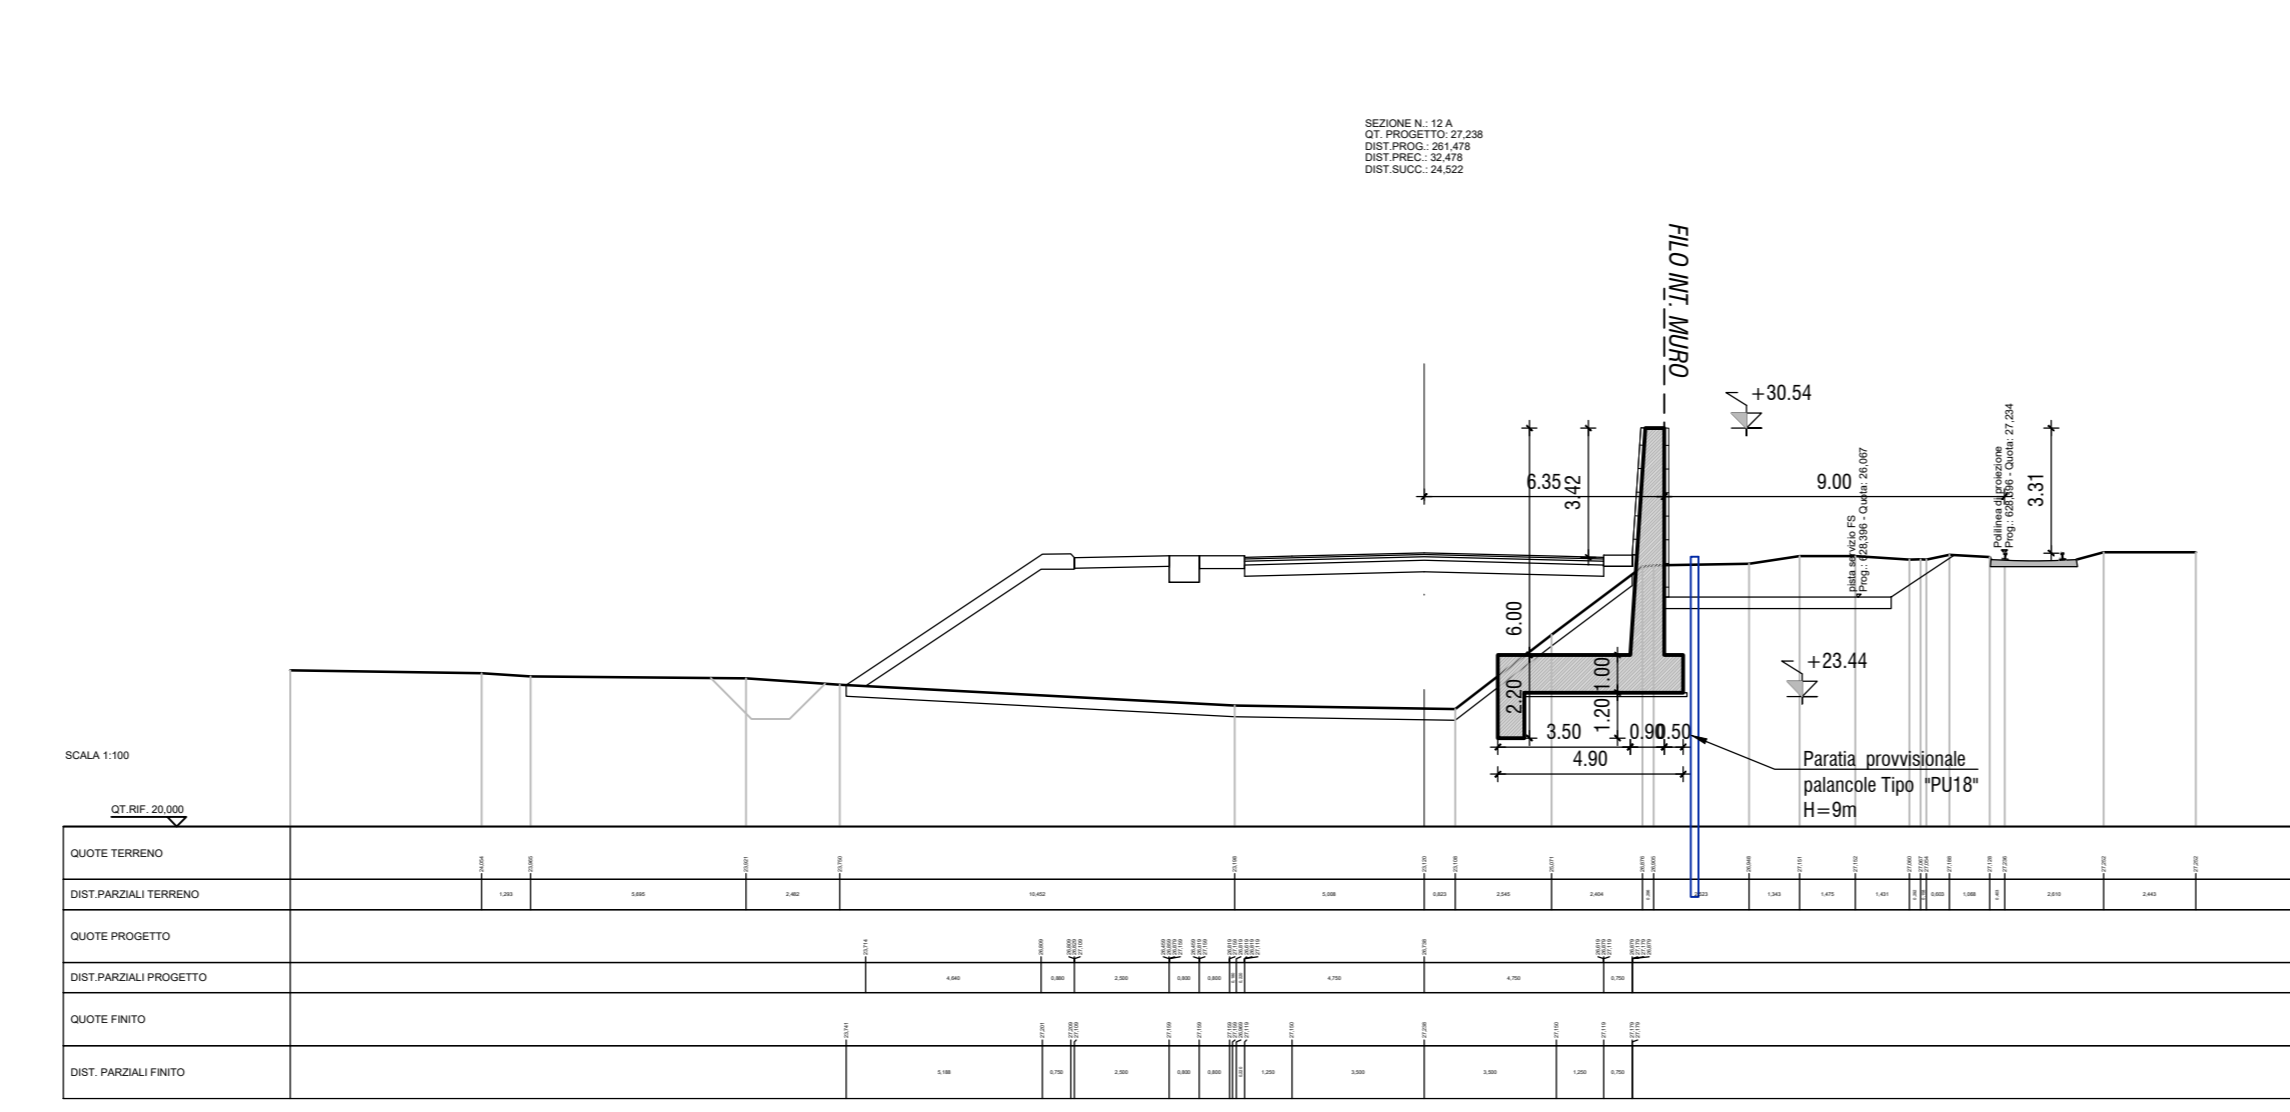
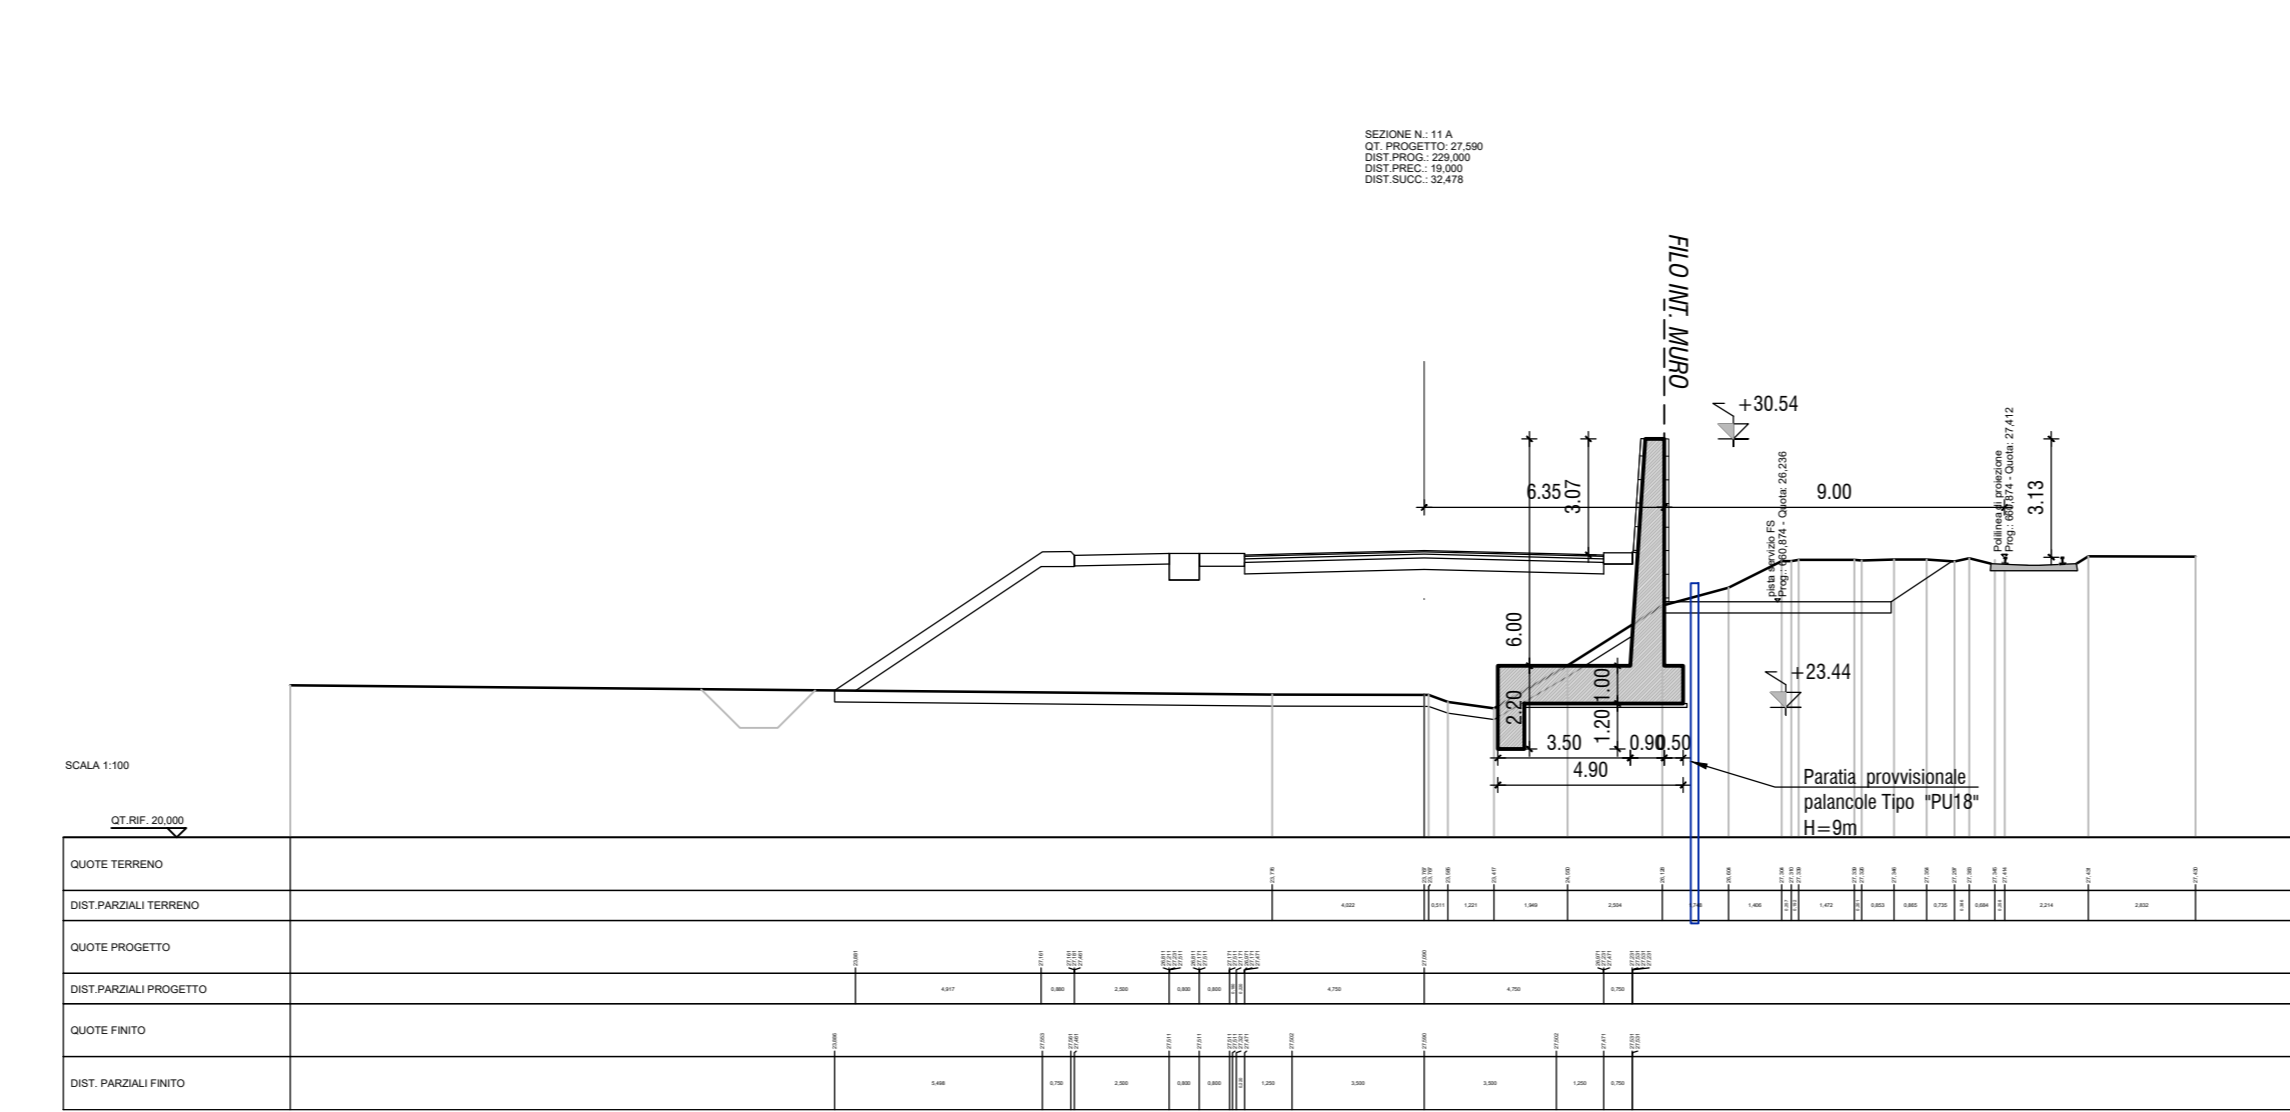
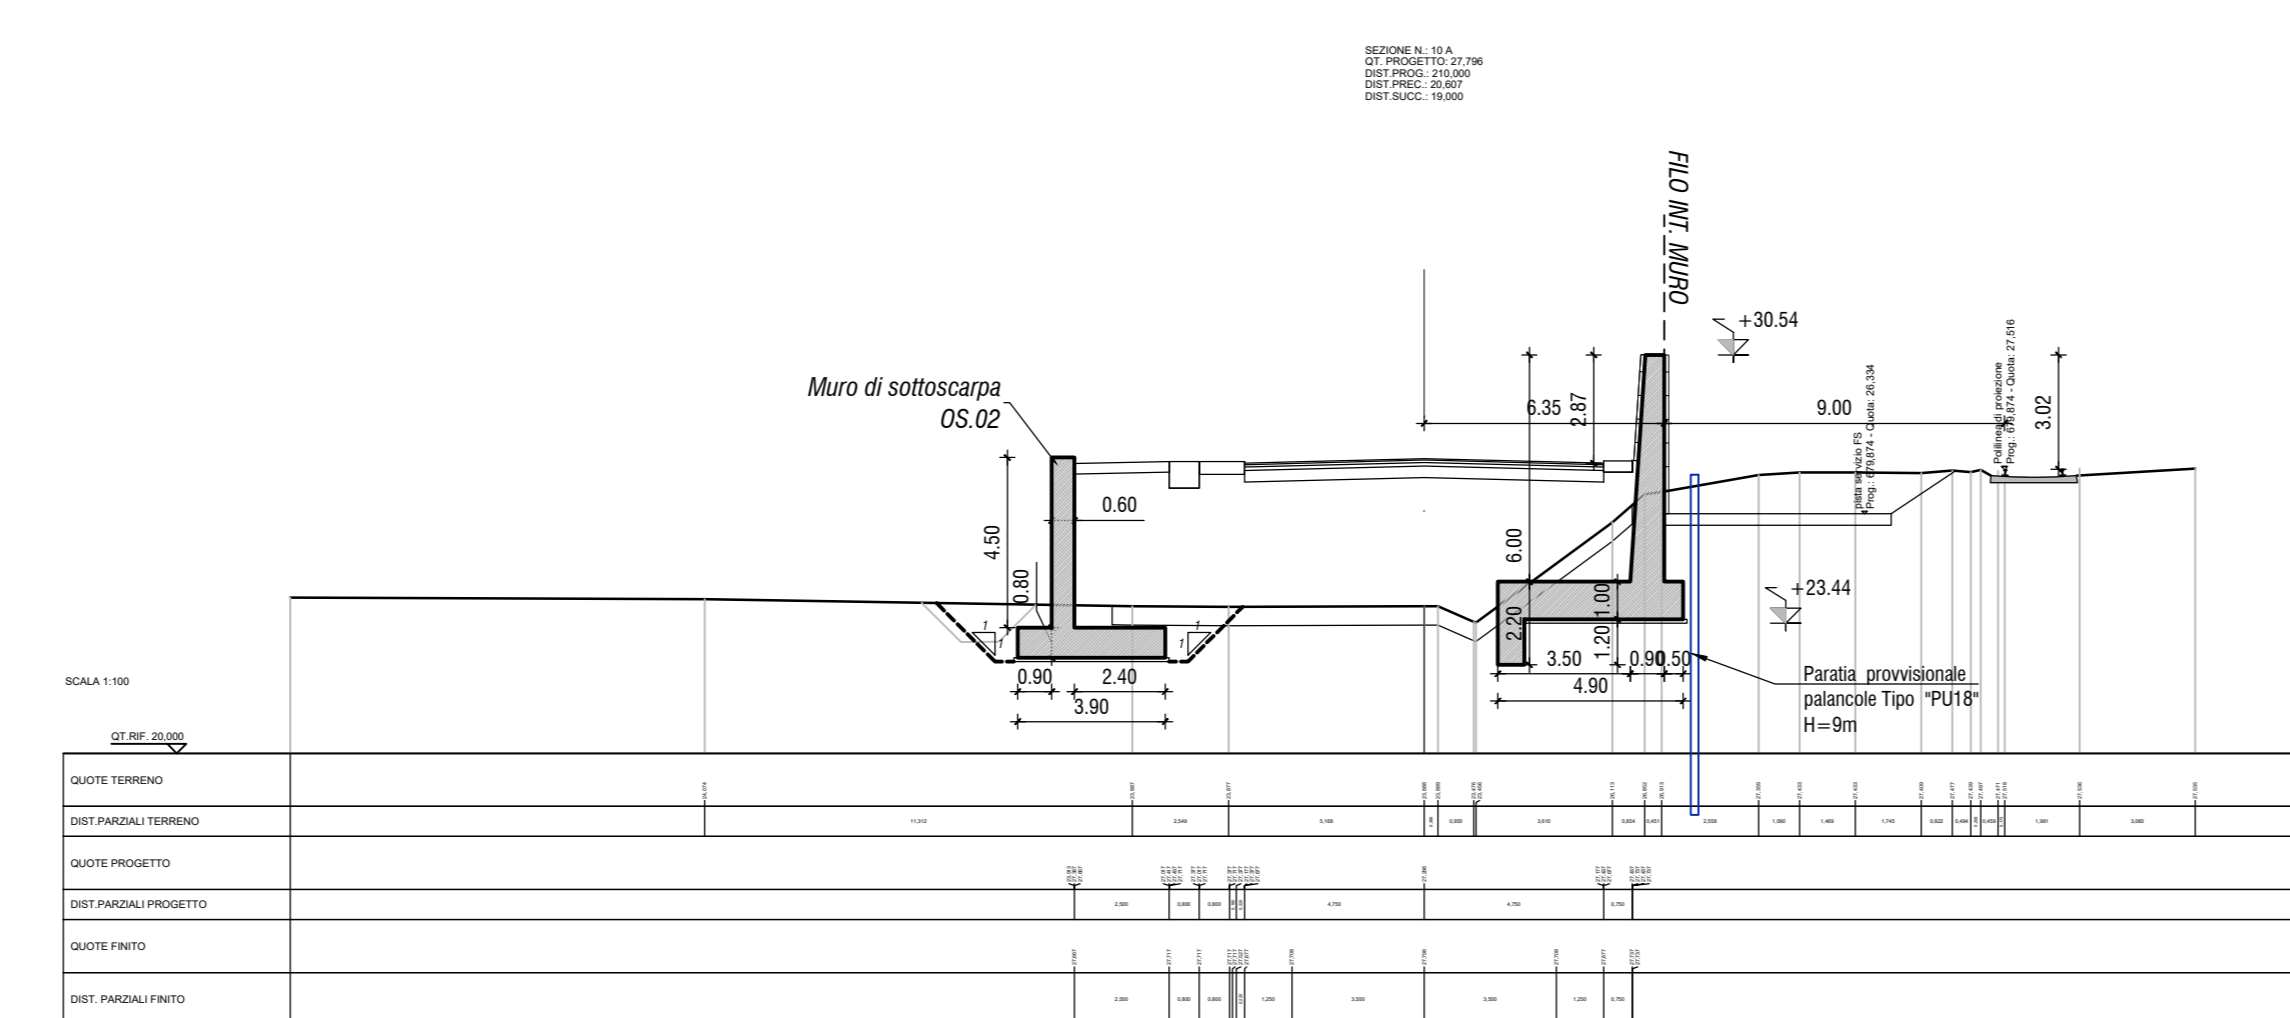
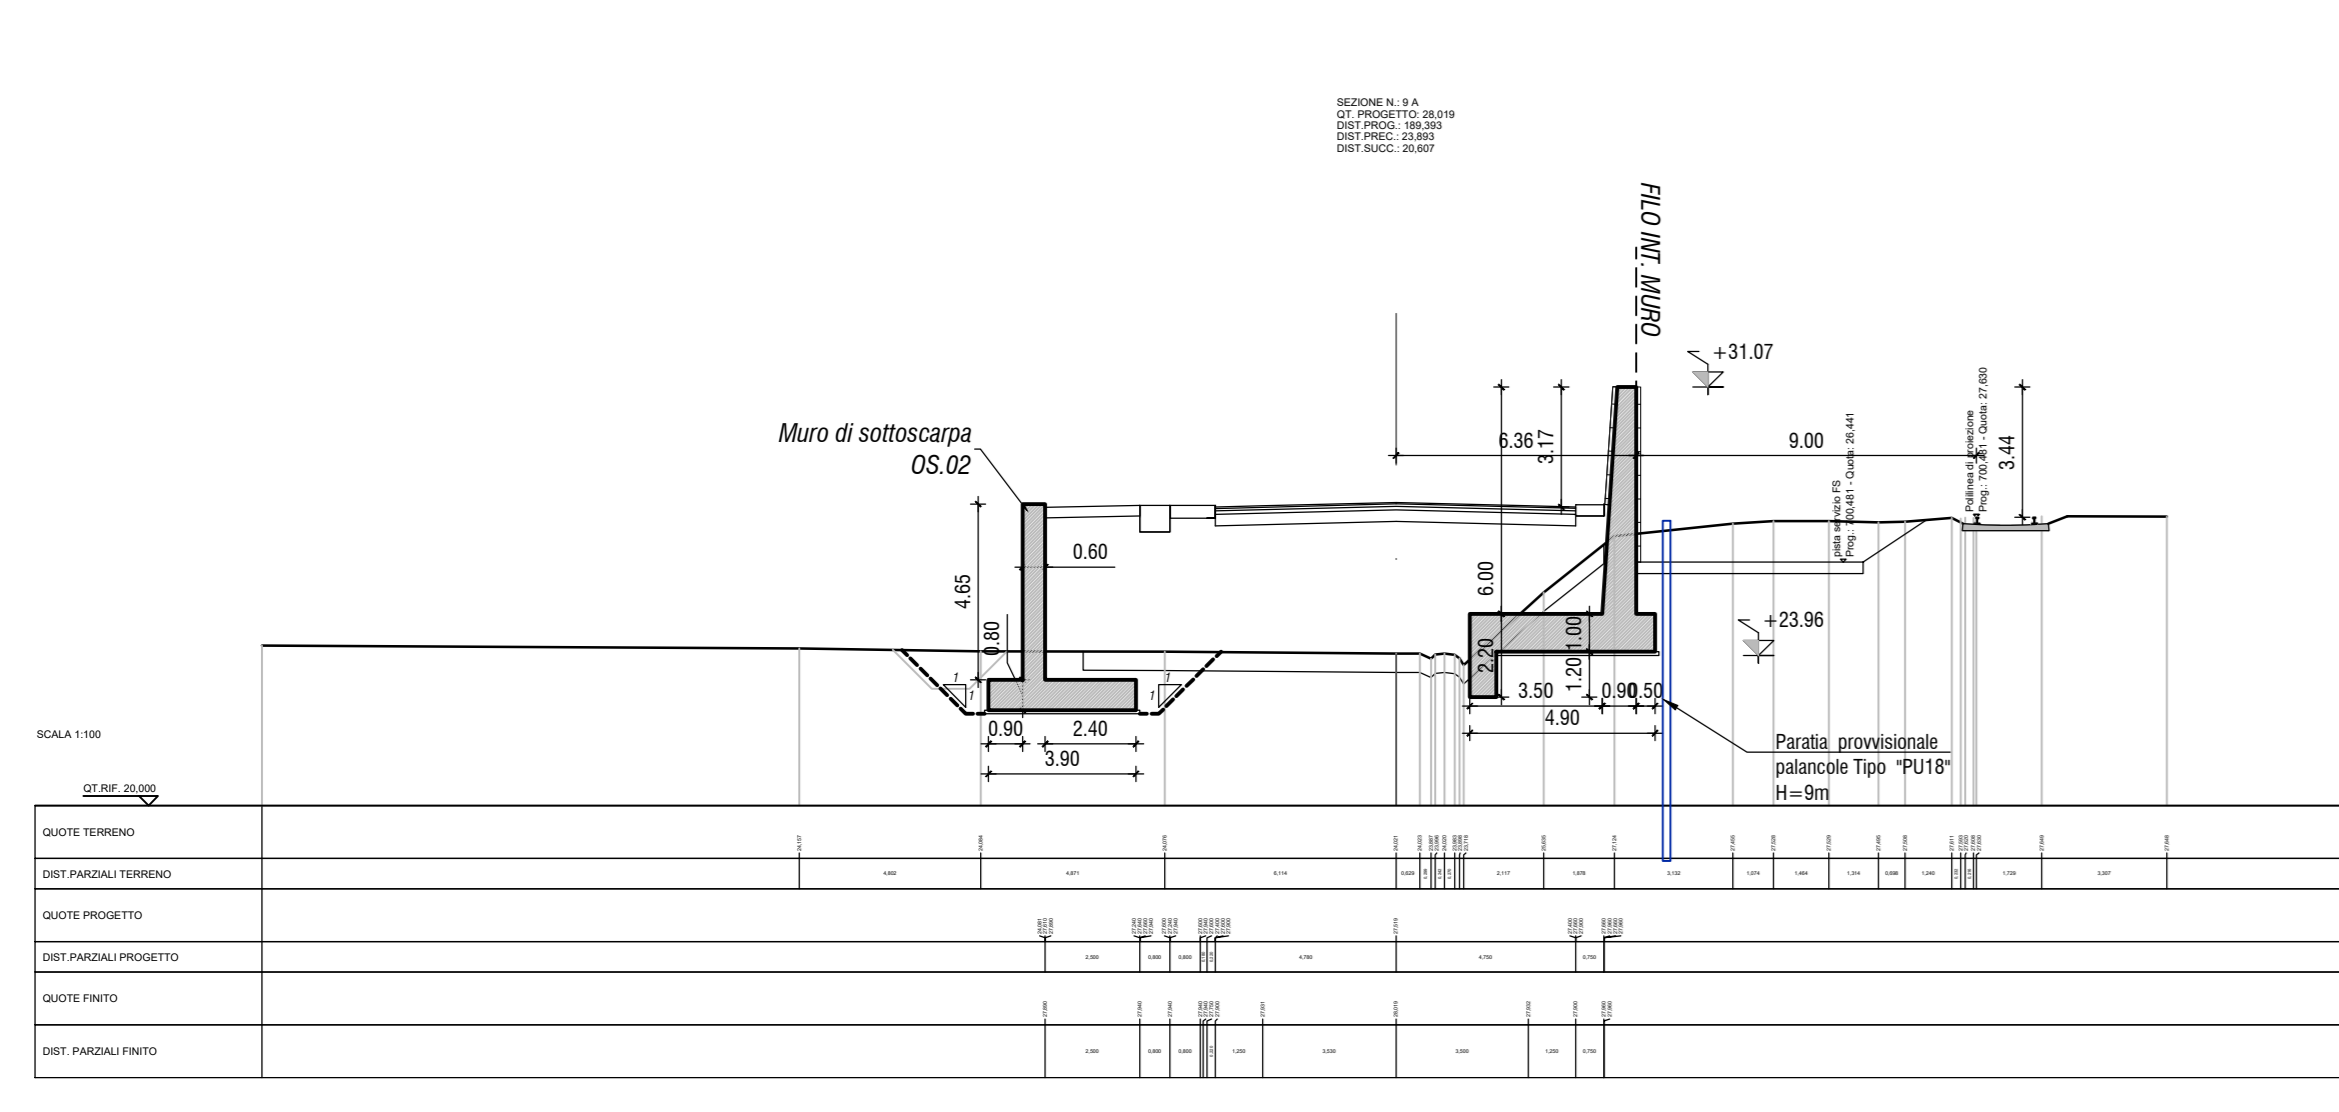
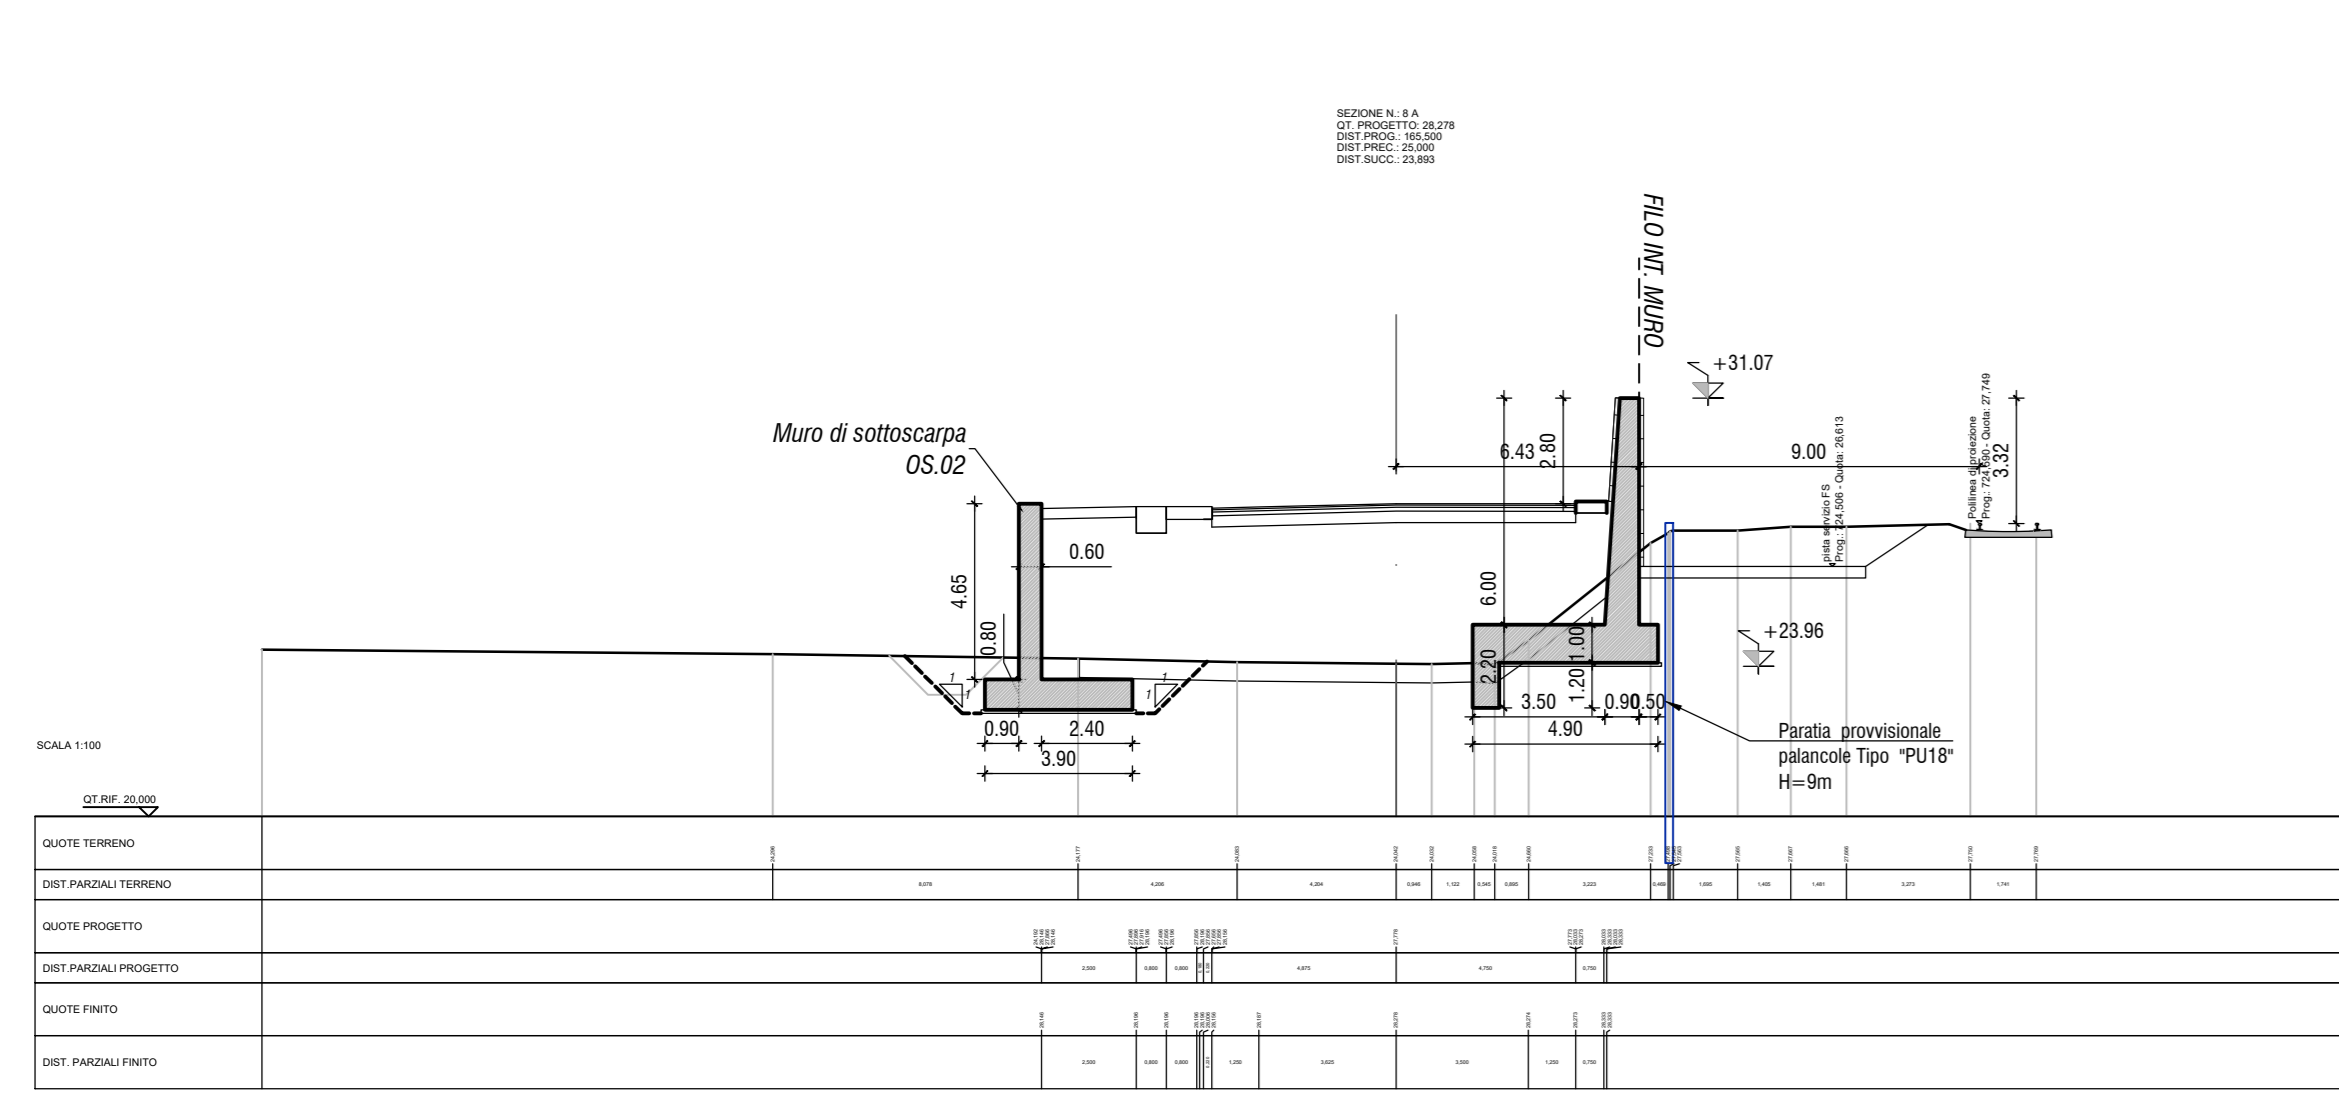
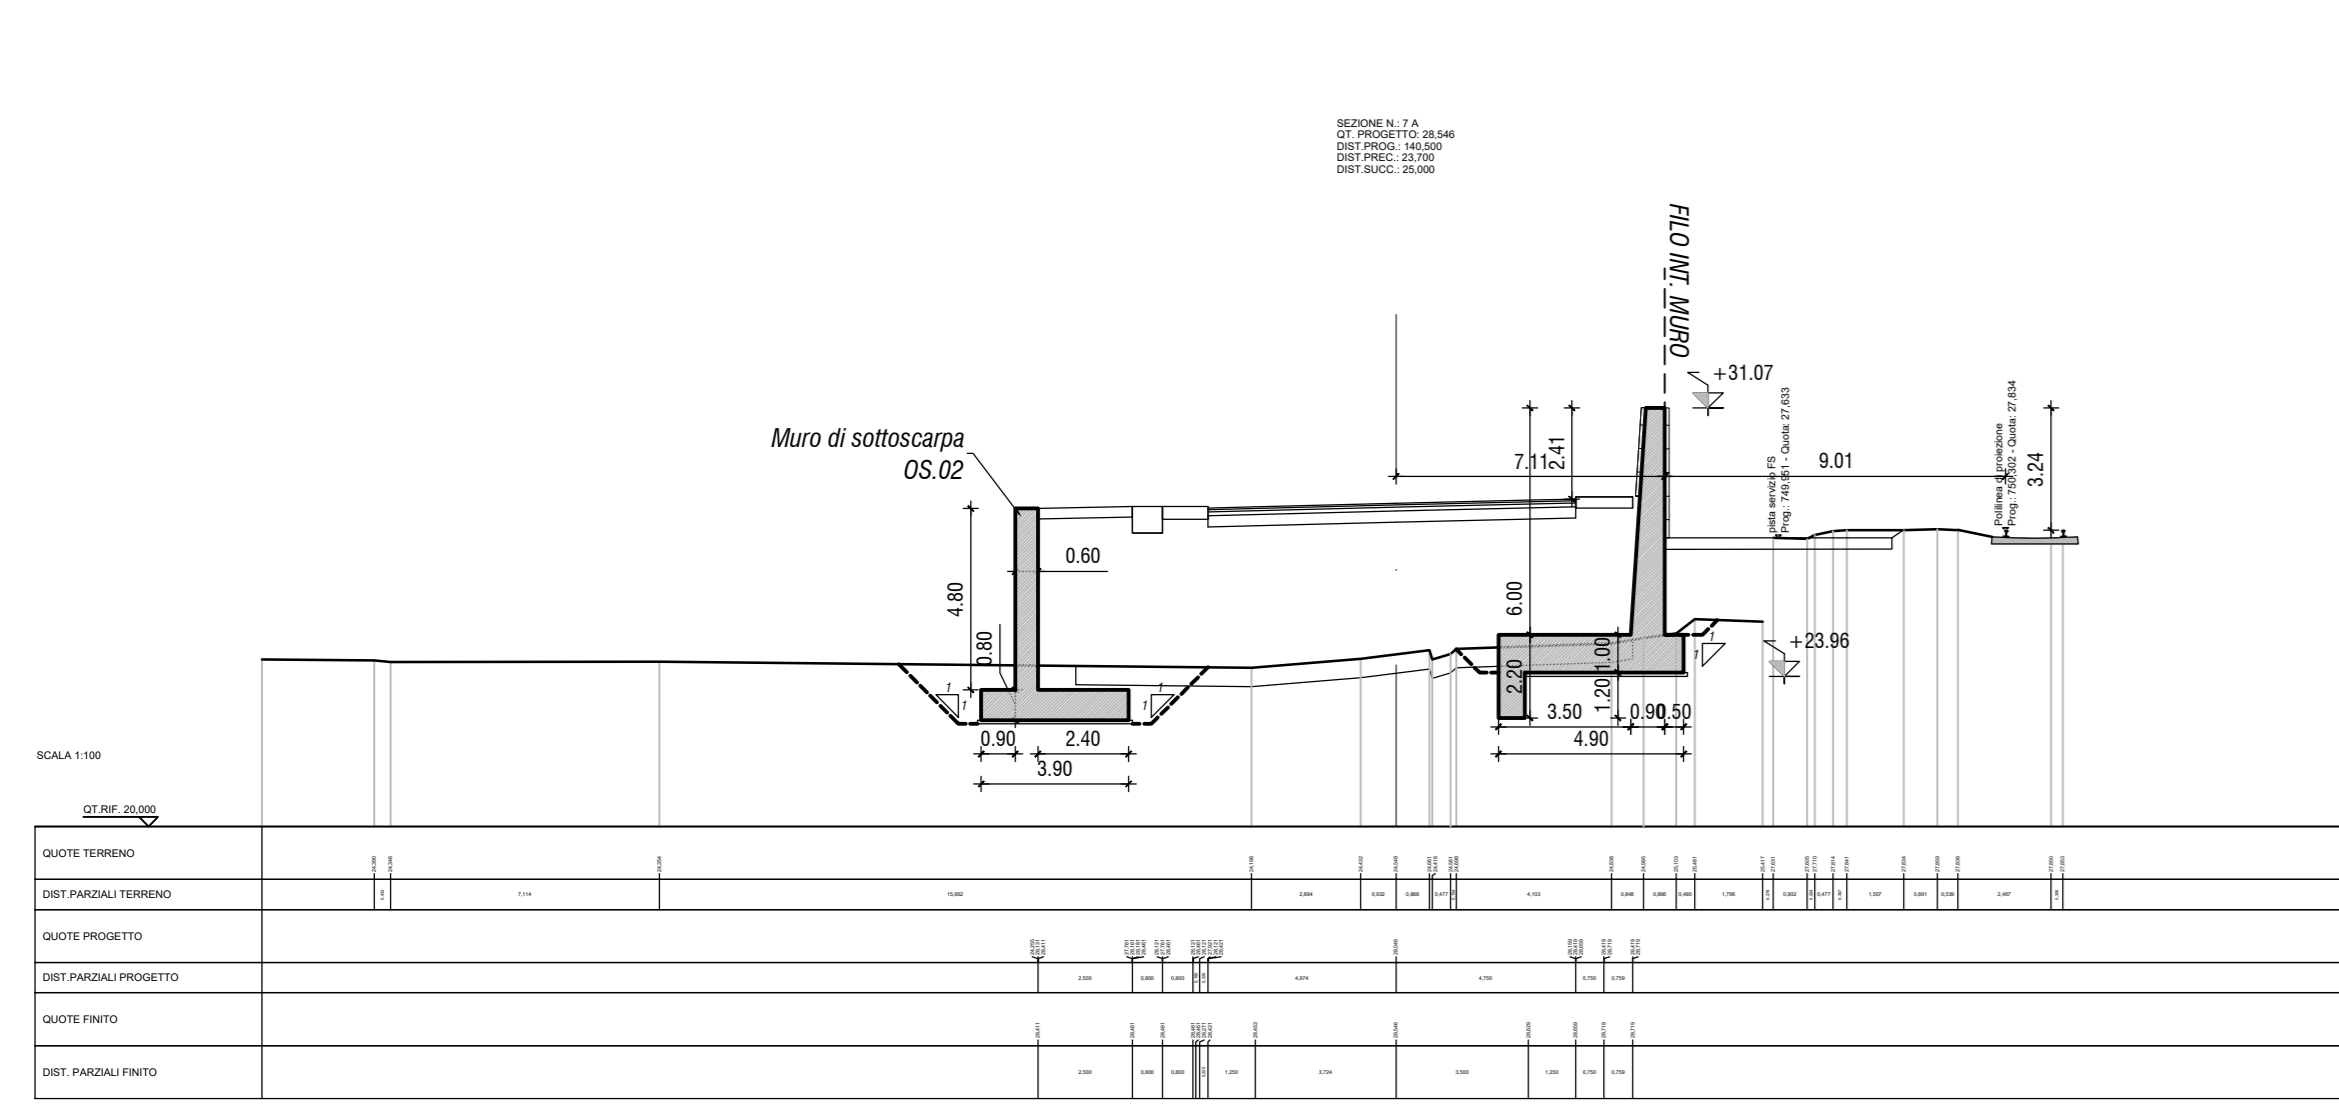


SEZIONI STRADALI - ASSE A
SCALA 1:200

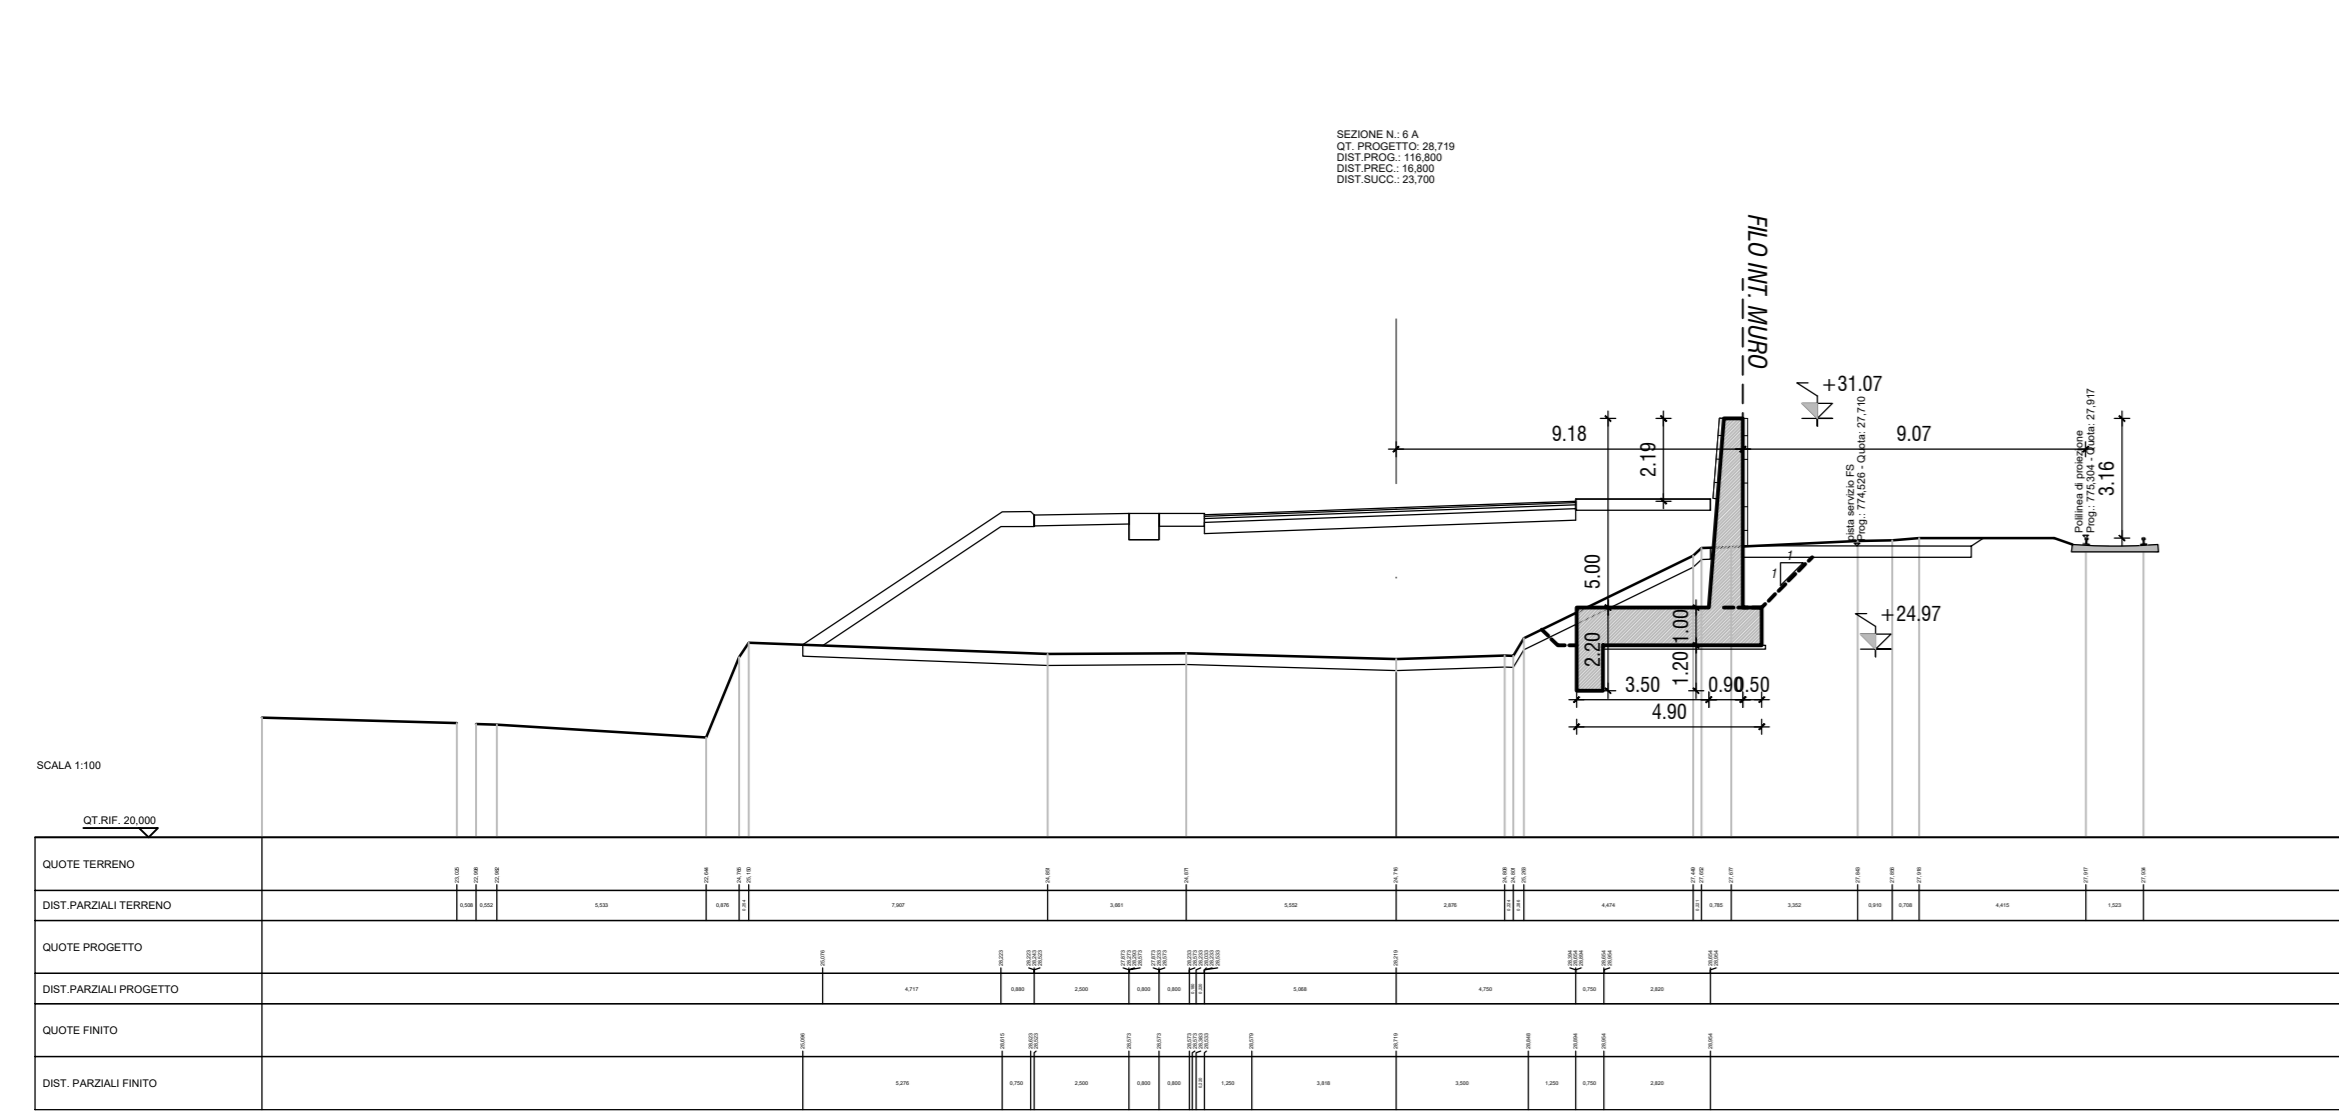

NOTA:
PER LE CARATTERISTICHE DEI MATERIALI UTILIZZATI SI RIMANDA ALL'ELABORATO IN CUI È PRESENTE LA TABELLA MATERIALI
RELATIVA AD OGNI OPERA D'ARTE - REF. 10001_000GEOSTR001

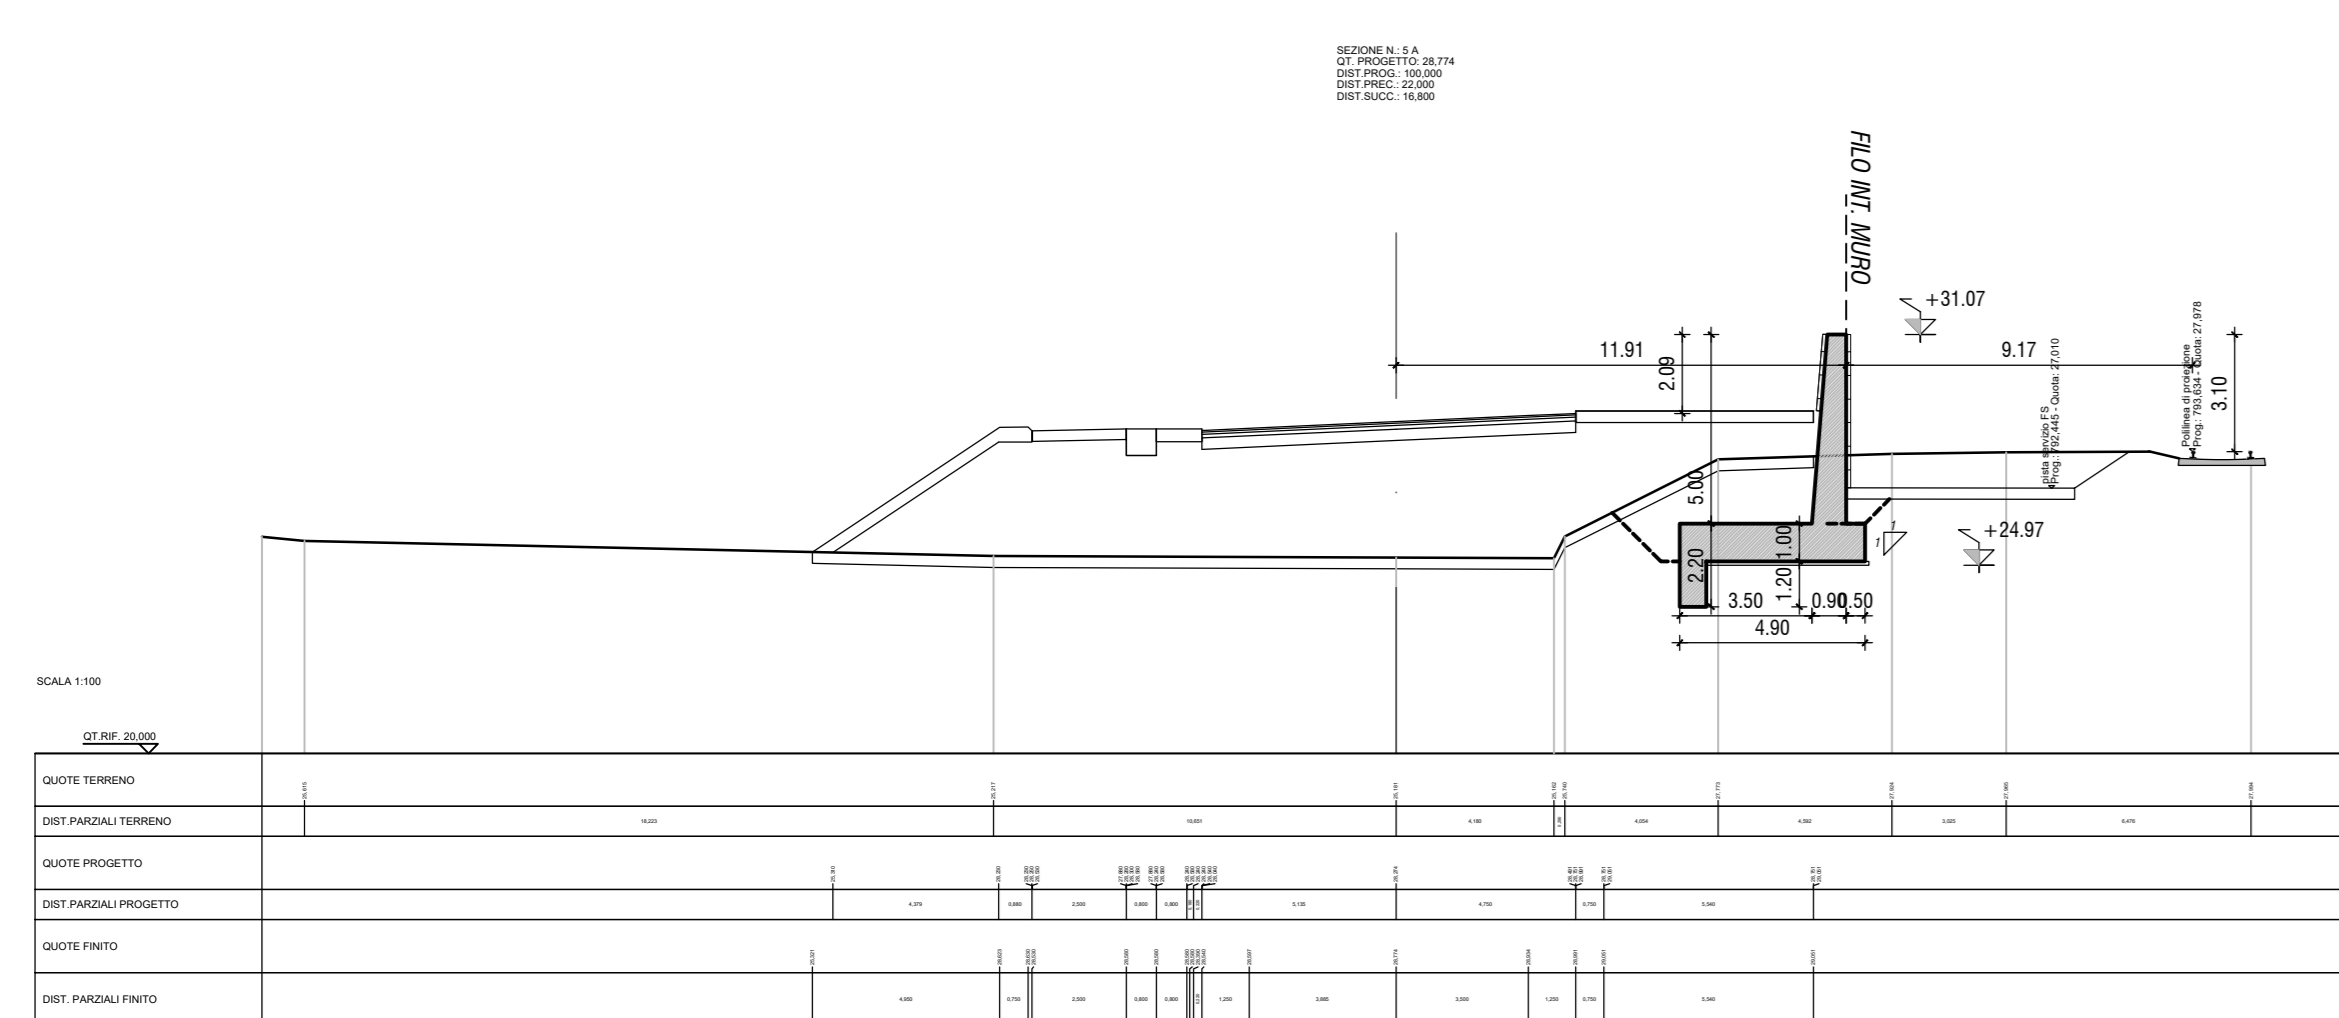

90
Direzione Progettazione e Realizzazione Lavori

Variante S.S.1 Aurelia – Variante in Comune di Massa
1°Lotto (Canal Magro – Stazione).

PROGETTO DEFINITIVO

cod. F1397

PROGETTAZIONE:	MANDATARIA:	MANDANTI:
RAFFINAMENTO		POLITECNICA
TEMPORANEO PROGETTISTI		MATILDI-PARTNERS
IL RESPONSABILE DELL'INTEGRAZIONE DELLE PRESTAZIONI SPECIALISTICHE:		
<p>GRUPPO DI PROGETTAZIONE: COORDINAMENTO PROGETTAZIONE, PROGETTAZIONE STRADALE, GEOTECNICA ED OPERE STRUTTURALI: Ing. Marcello Marcone – POLITECNICA ordine Ingegneri Provincia di Firenze n.5723</p> <p>STUDIO DI IMPATTO AMBIENTALE: Arch. Paolo Casali – POLITECNICA ordine Architetti Provincia di Bologna n. 2827</p> <p>CANTIERIZZAZIONE E FASI ESECUTIVE: Ing. Alessio Corti – POLITECNICA ordine Ingegneri Provincia di Firenze n.5869</p> <p>VERIFICA ED IDRAULICA: Ing. Alessandro Cecchielli – POLITECNICA ordine Ingegneri Provincia di Grosseto n.760</p> <p>COLLABORATORE DI PROGETTO: Ing. Massimo Pizzani – POLITECNICA Ing. Maria De Caro – POLITECNICA Ing. Guido Minelli – POLITECNICA Geom. Franco Martini – POLITECNICA</p>		
IL COORDINATORE PER LA SICUREZZA IN FASE DI PROGETTAZIONE: Ing. Marcello Marcone – POLITECNICA ordine Ingegneri Provincia di Firenze n.5723		
VISTO: IL RESP. DEL PROCEDIMENTO: Ing. Raffaele Franco Carro		
PROTOCOLLO:	DATA:	

05 - OPERE D'ARTE
Opere d'arte principali - OP.05 - Muro Antideragliamento
Quaderno delle sezioni 1/2

CODICE PROGETTO	NOME FILE	PROGR. ELAB.	REV.	SCALA:
0525_T000P05GETS201B	0525_T000P05GETS201B	0525	B	VARIE
PROGETTO	UV. PROG. N. PROG.	ELAB.	ELAB.	
DEFINITO	1901	T000P05GETS201B	B	

D	C	A	B
REVISIONE A SEGUITO DI STRUTTORIA ANKS	11/2008	POLITECNICA	A. MARCONI
EMISSIONE	06/2008	POLITECNICA	E. PIZZANI
DESCRIZIONE	DATA	SOCIETA'	REDDATTO
			VERIFICATO
			APPROVATO