
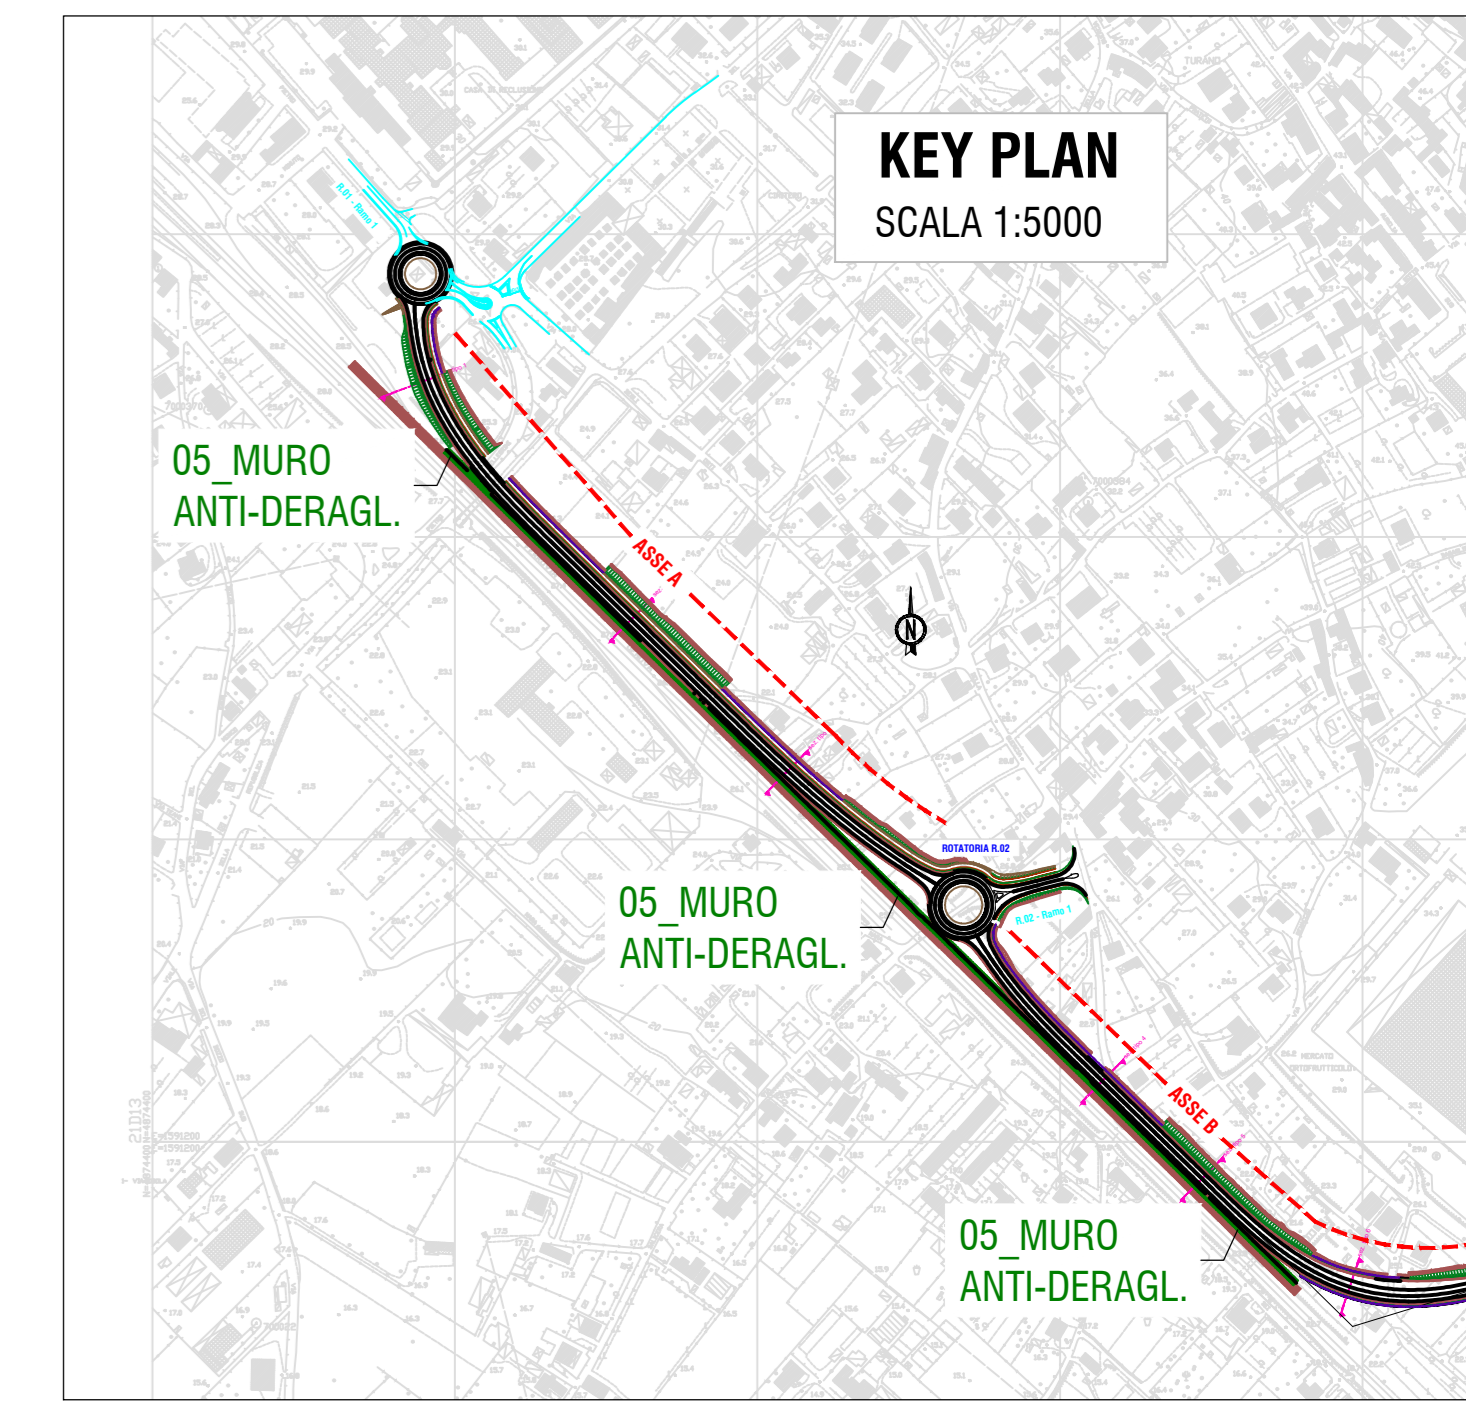
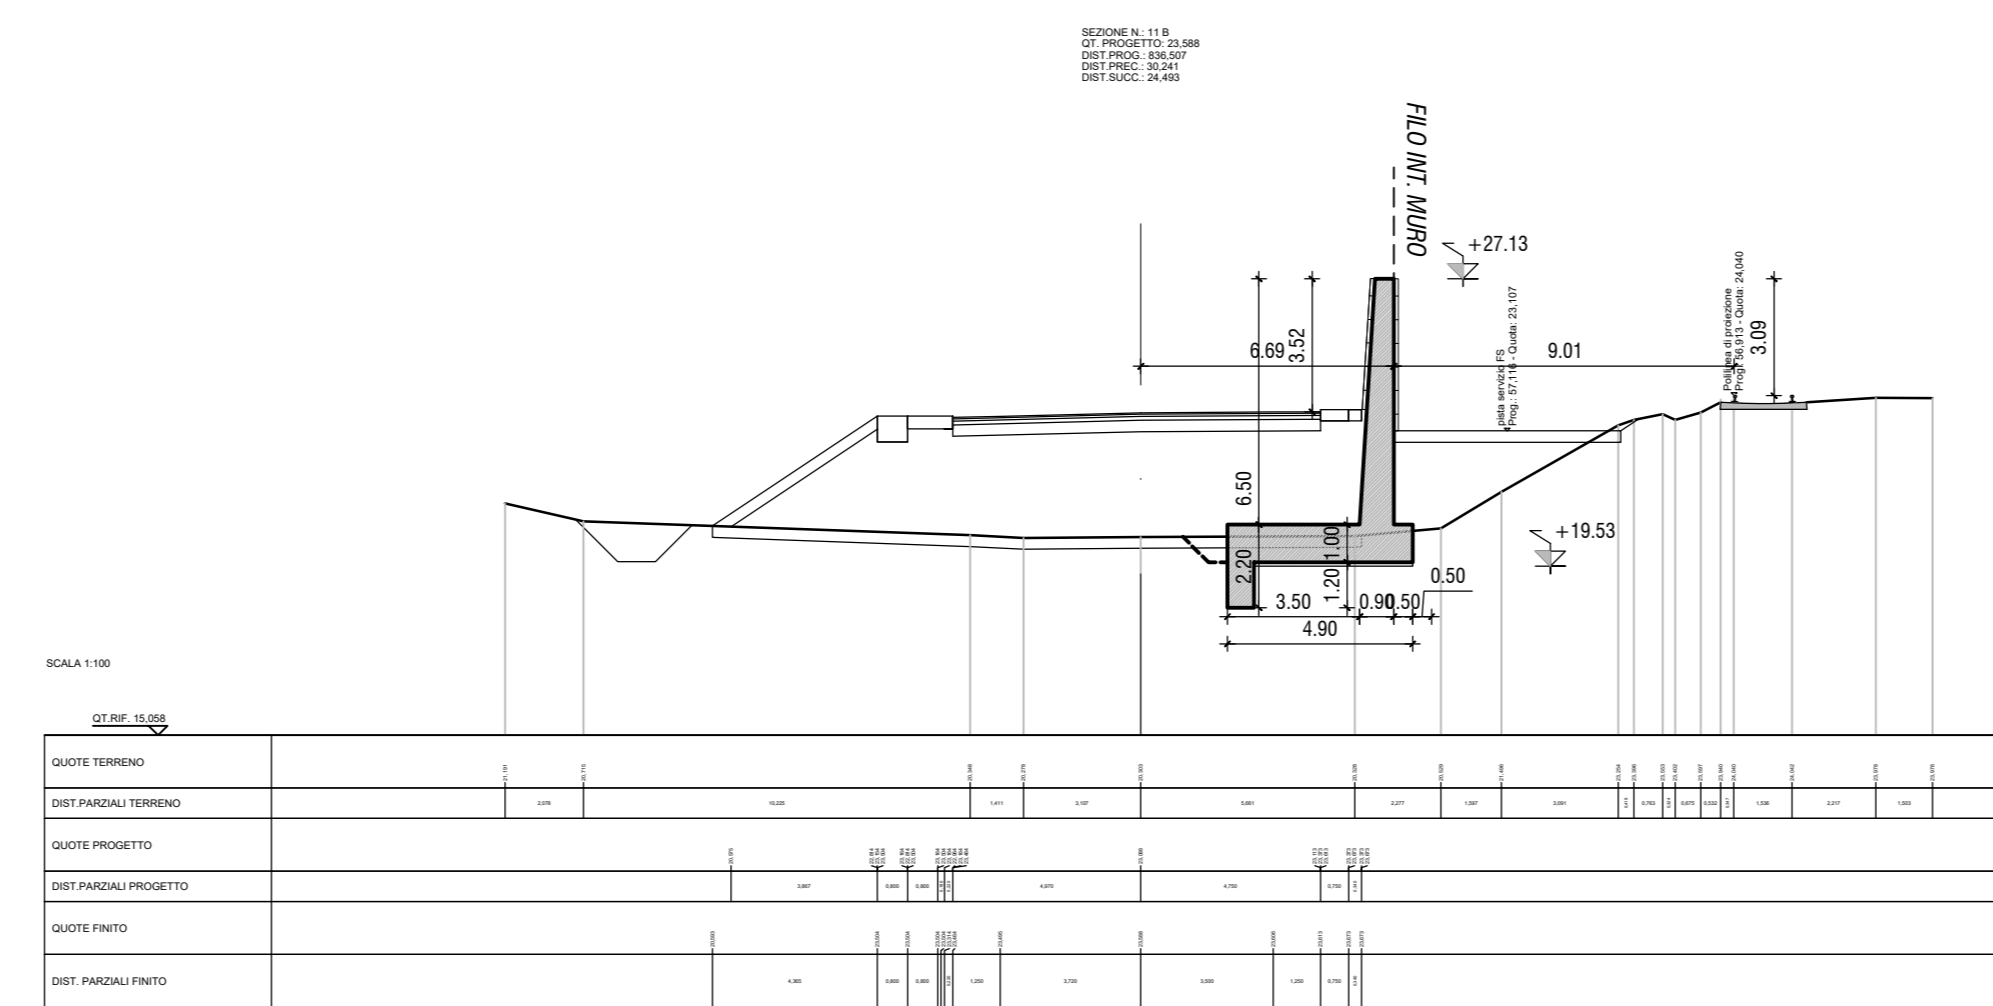
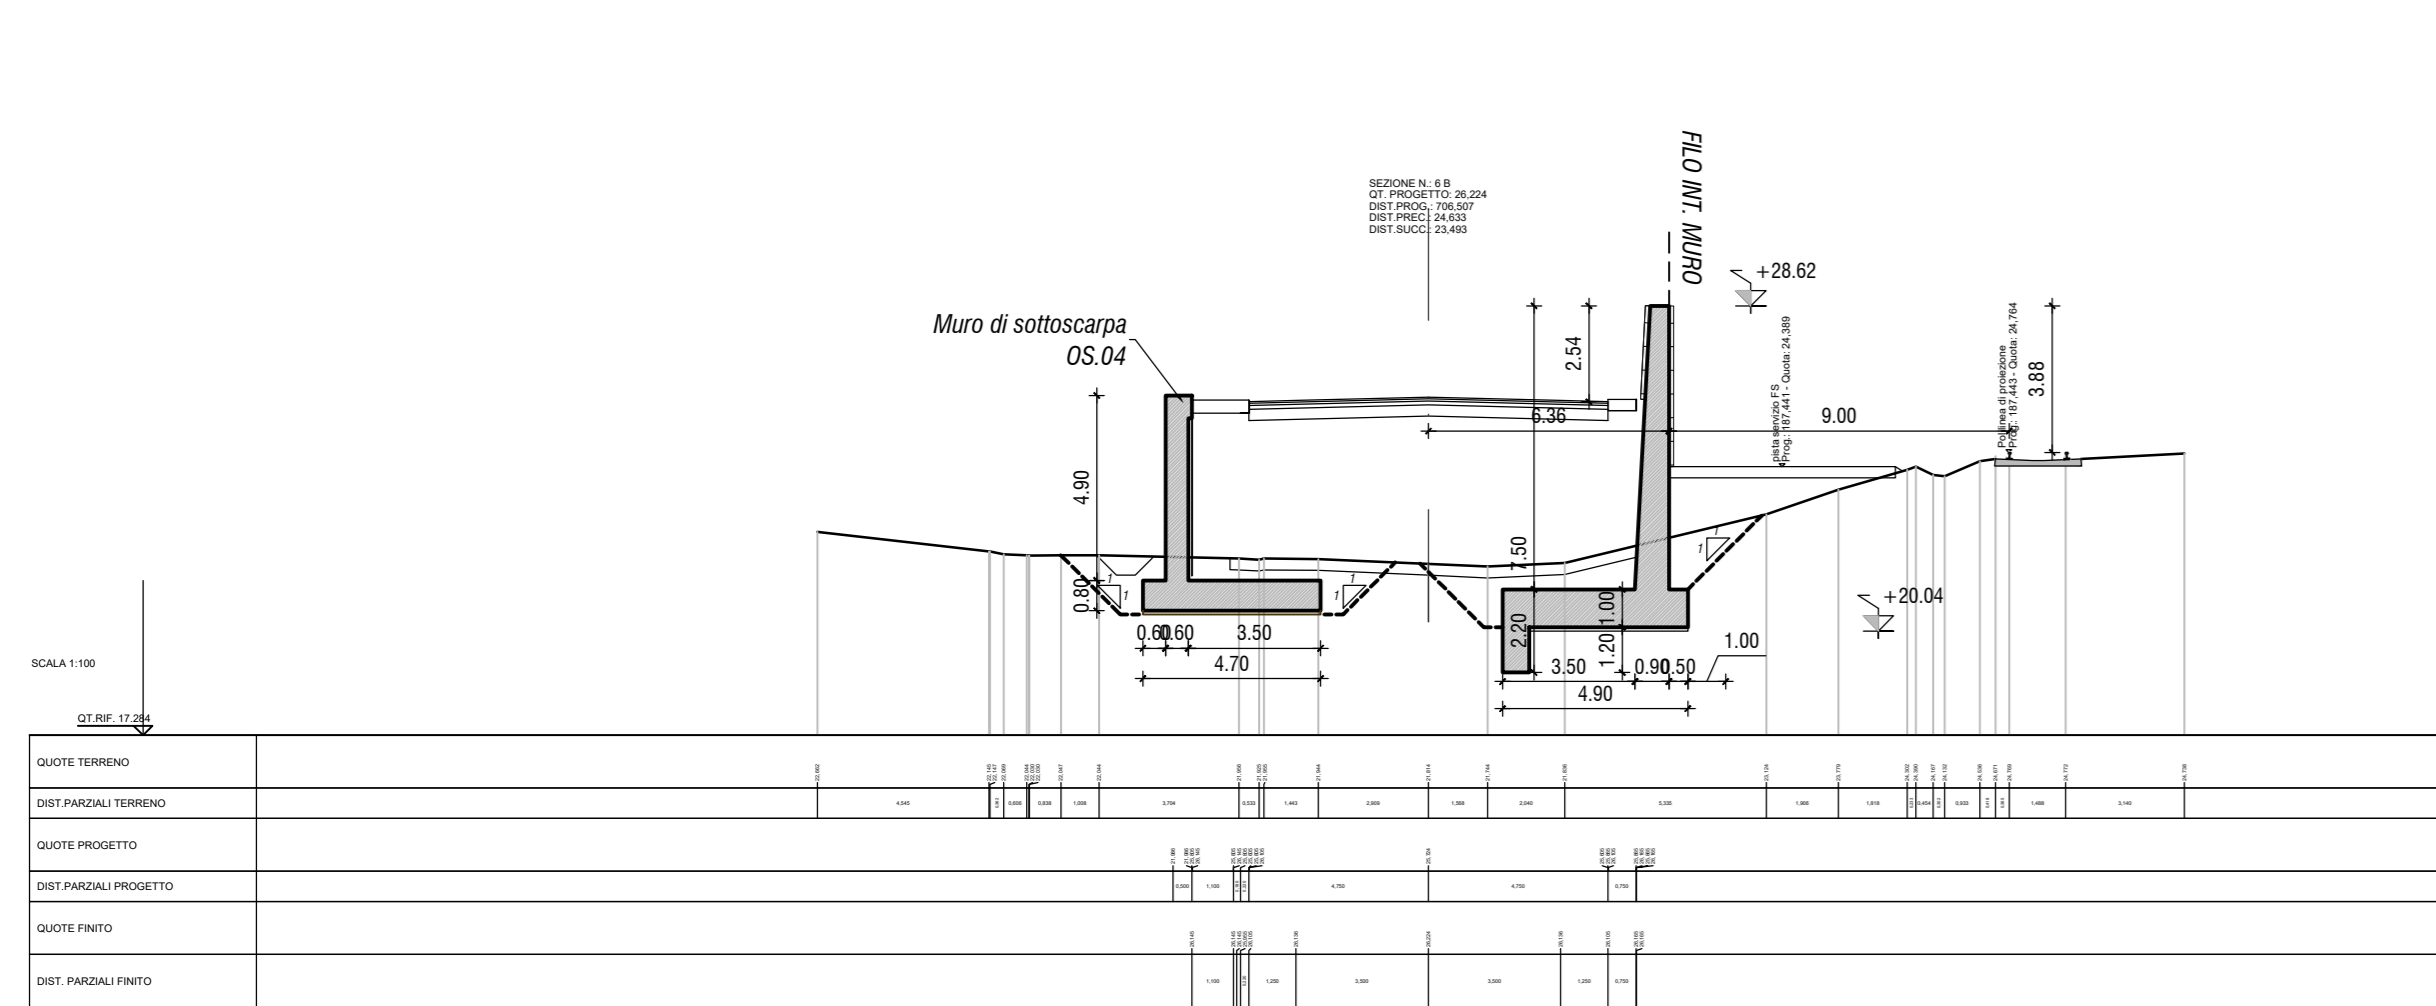
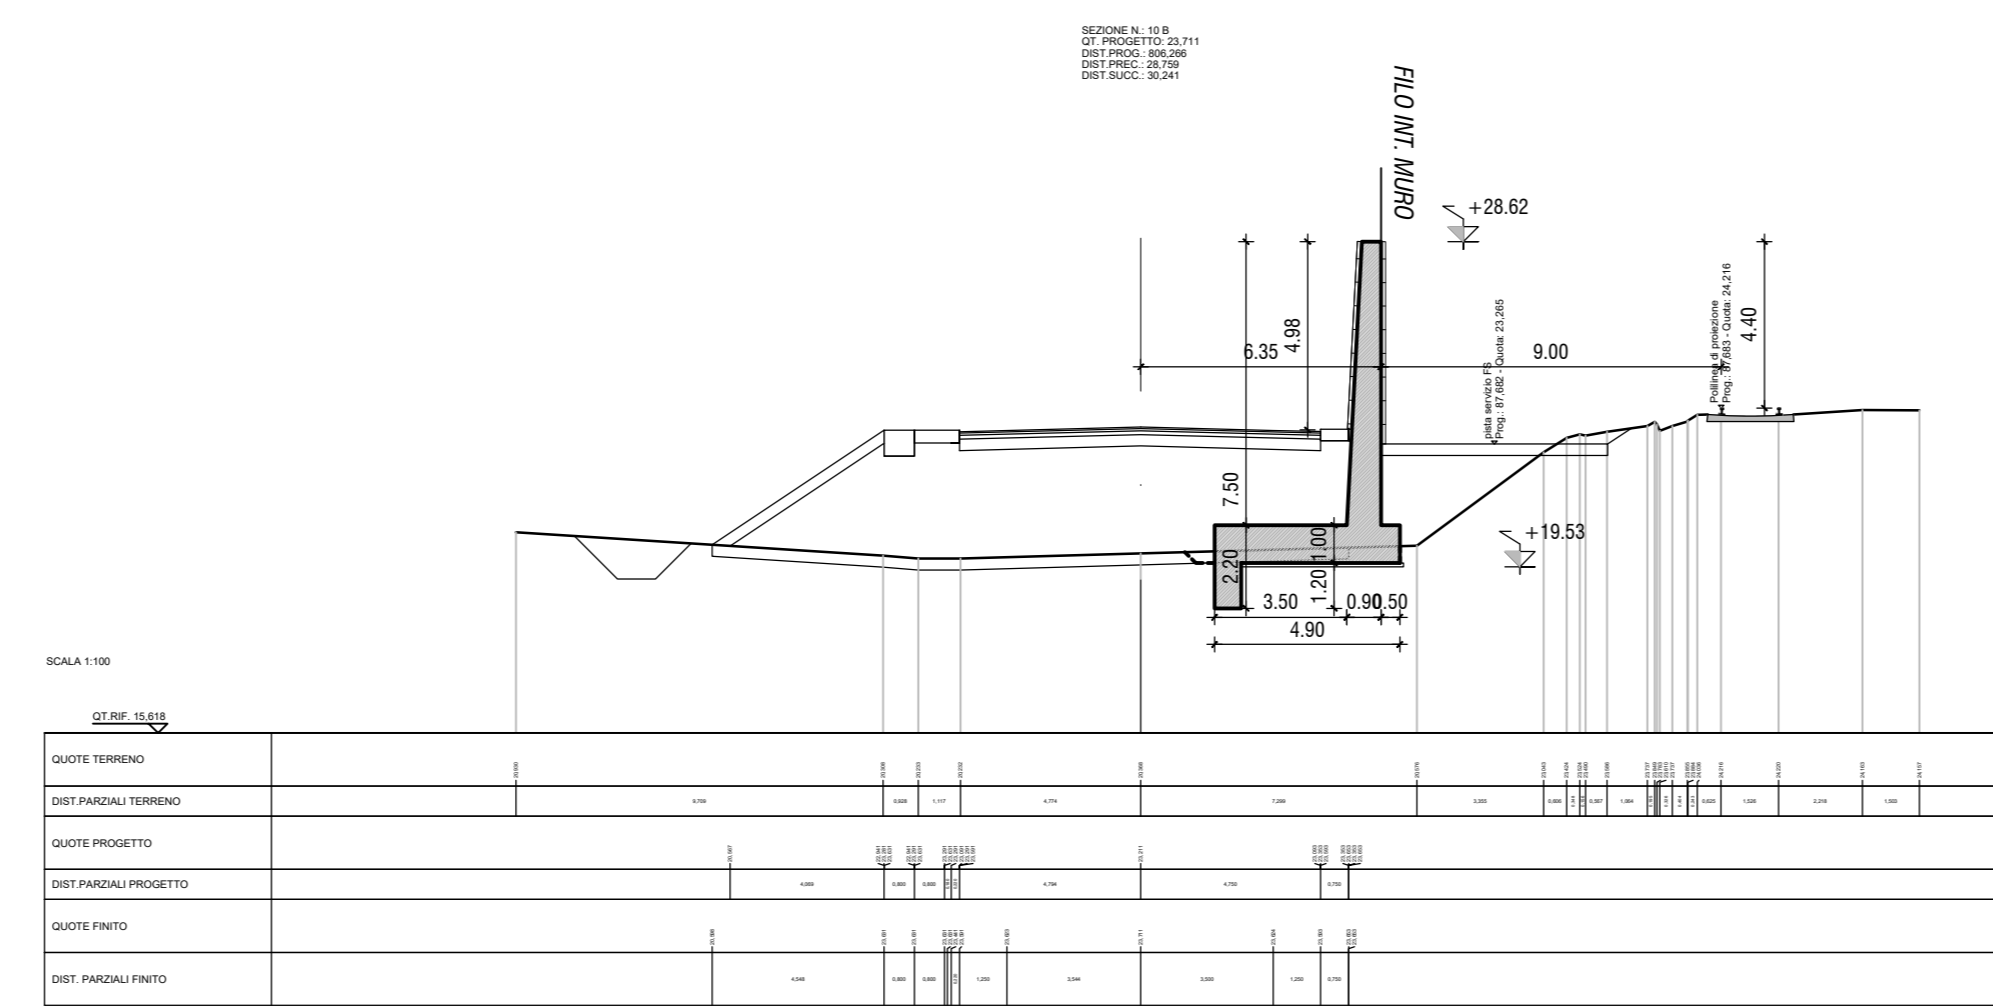
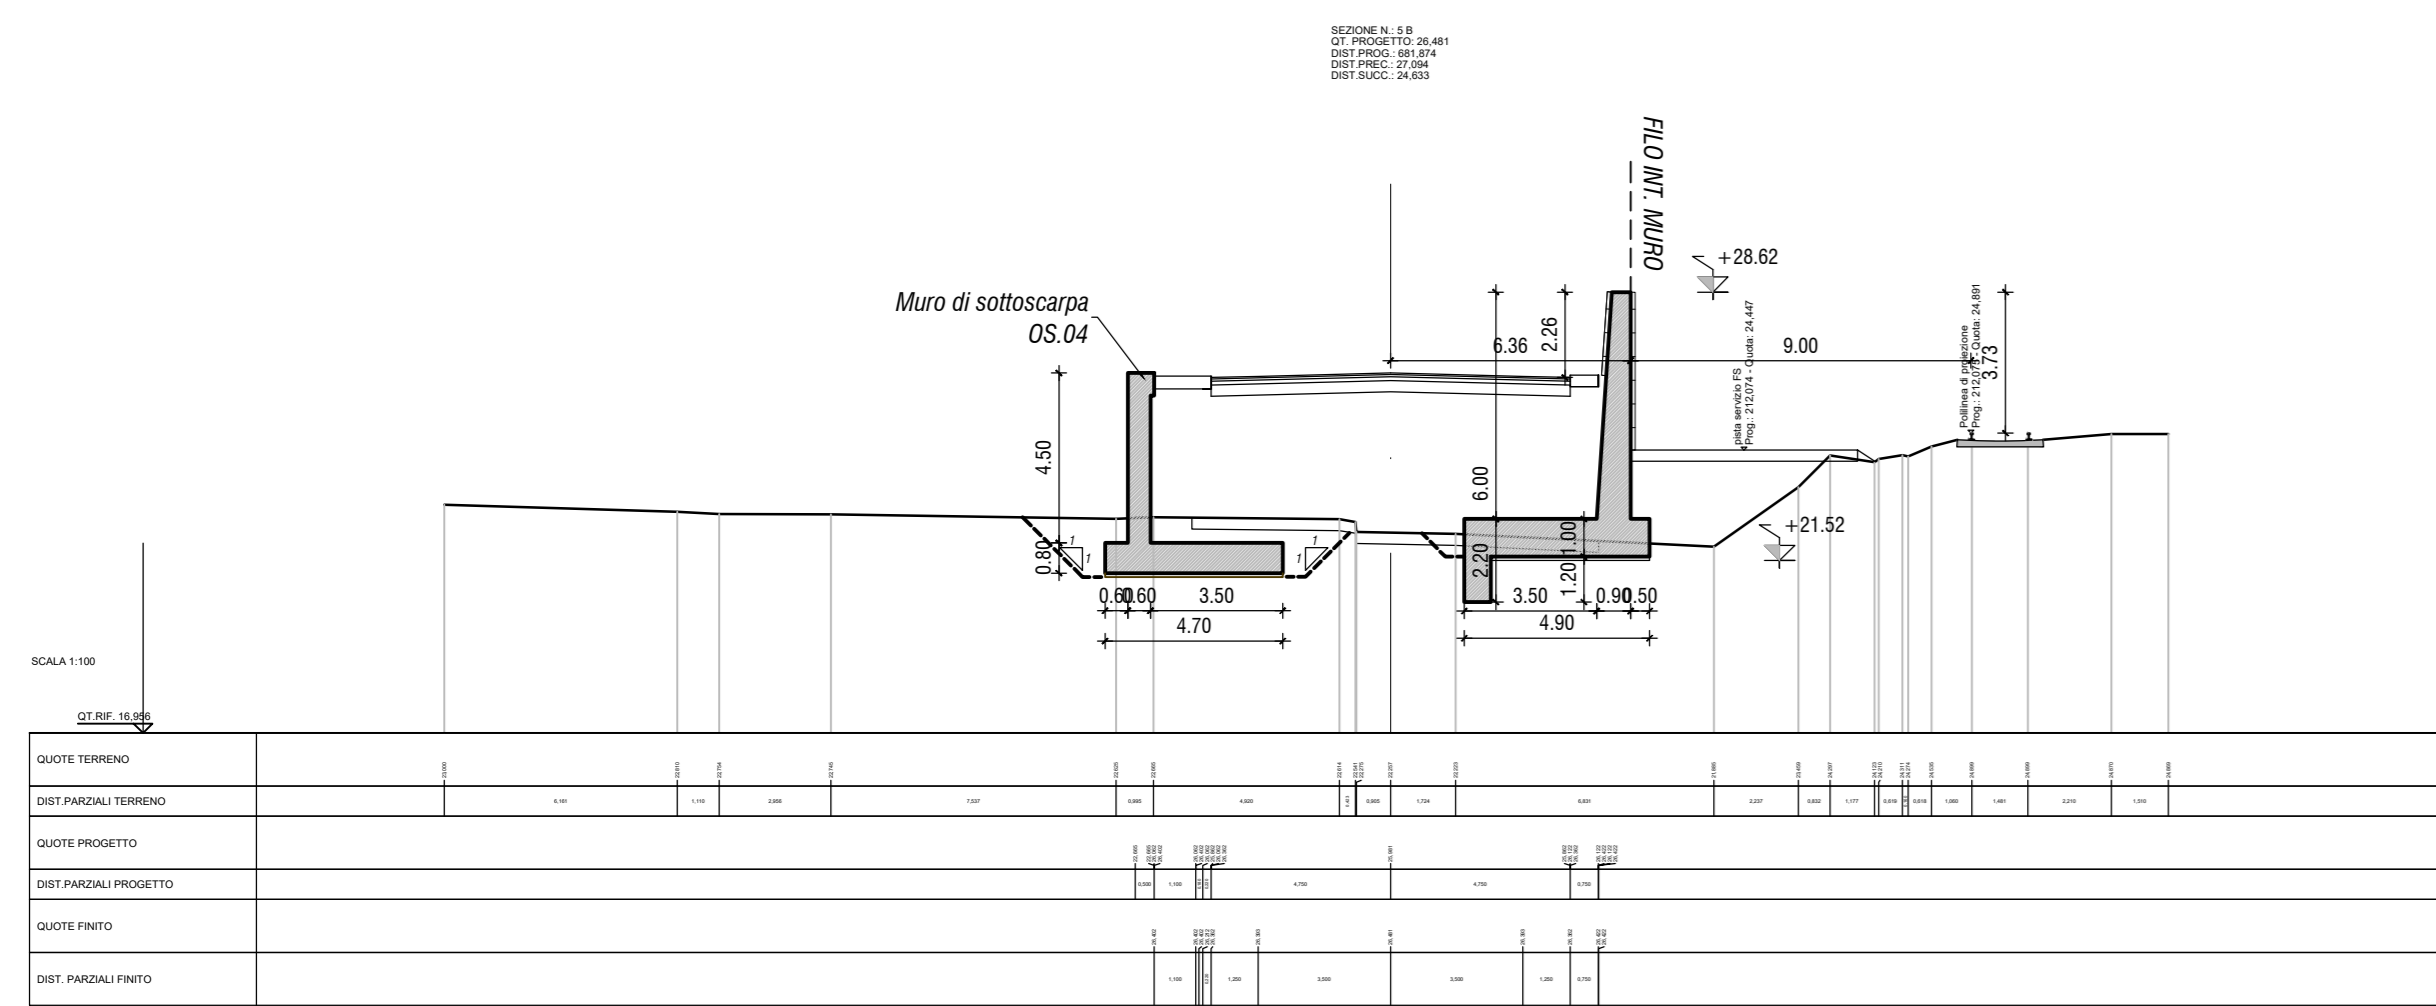
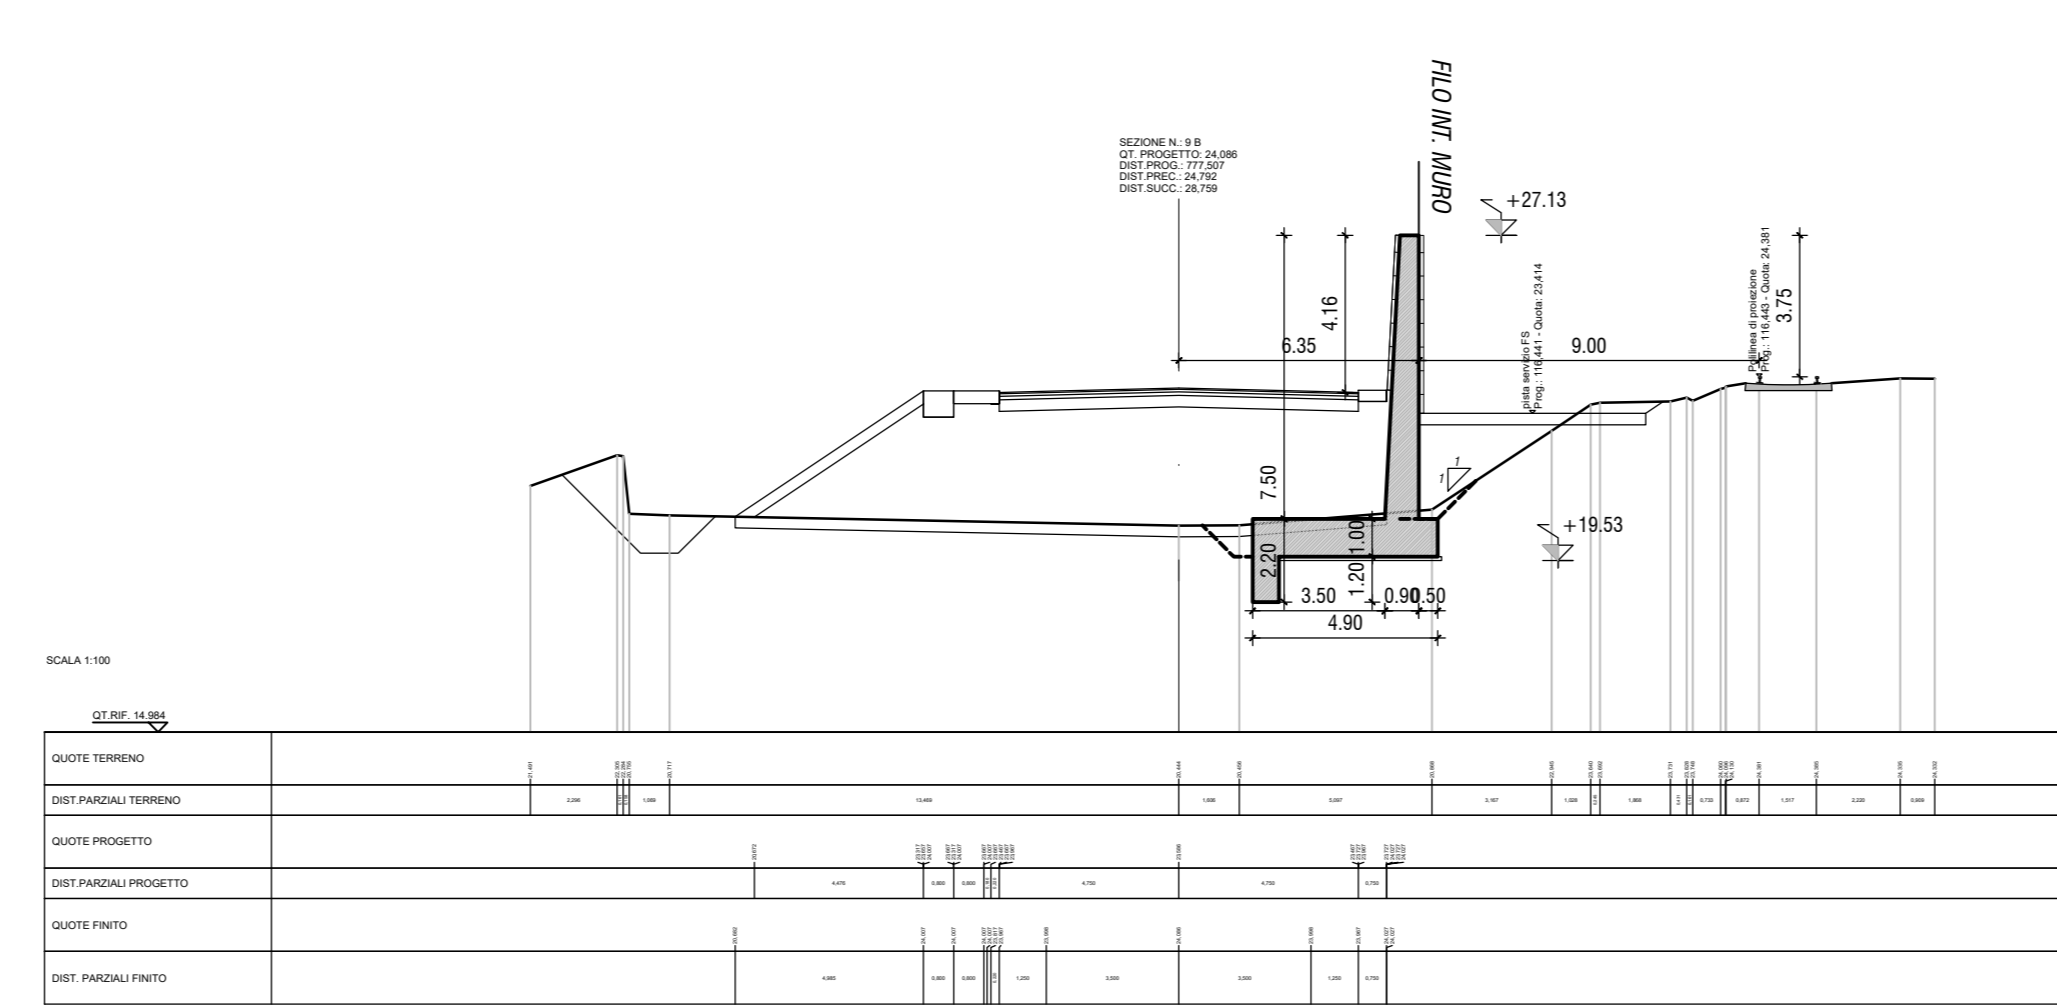
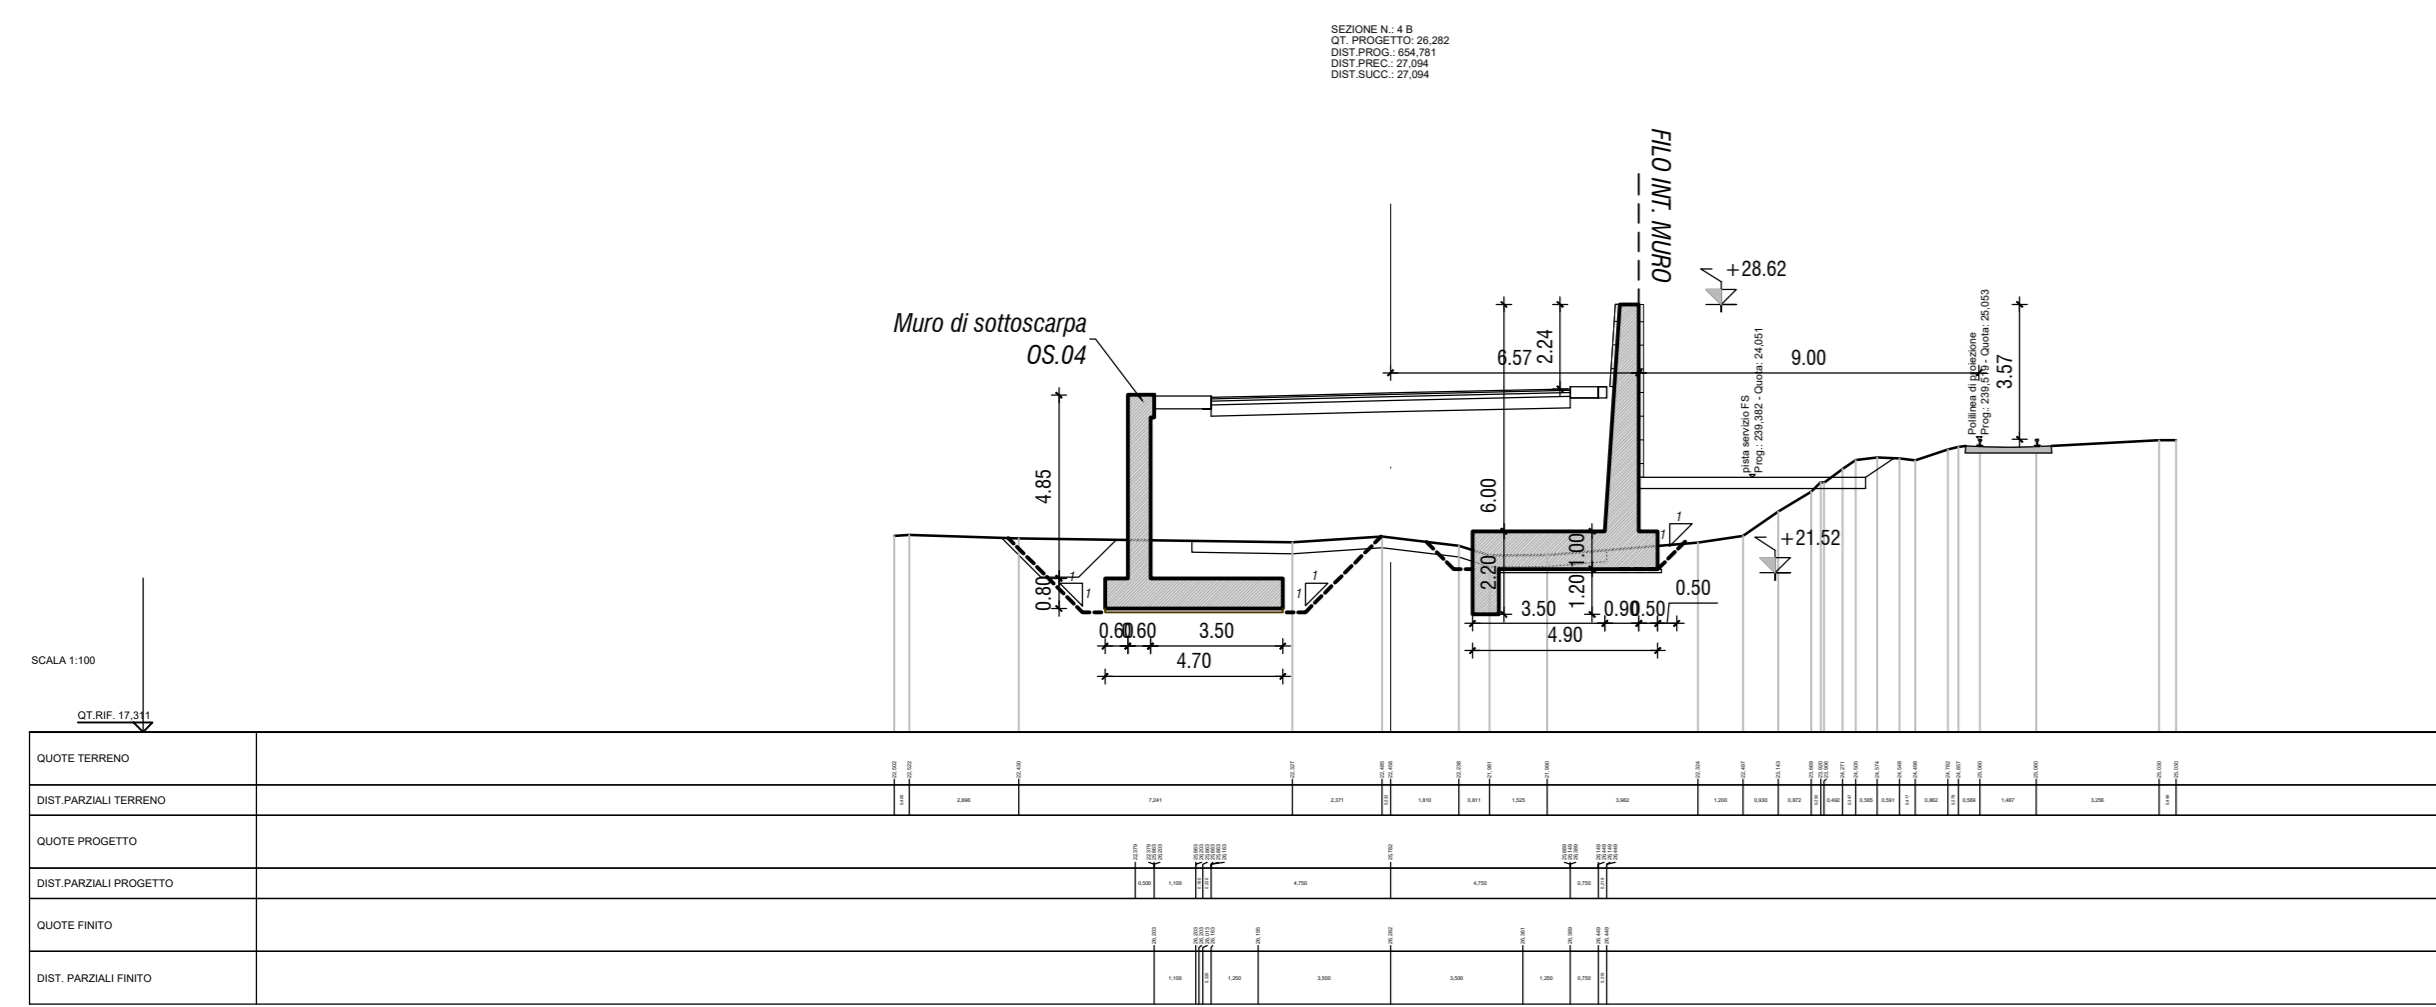
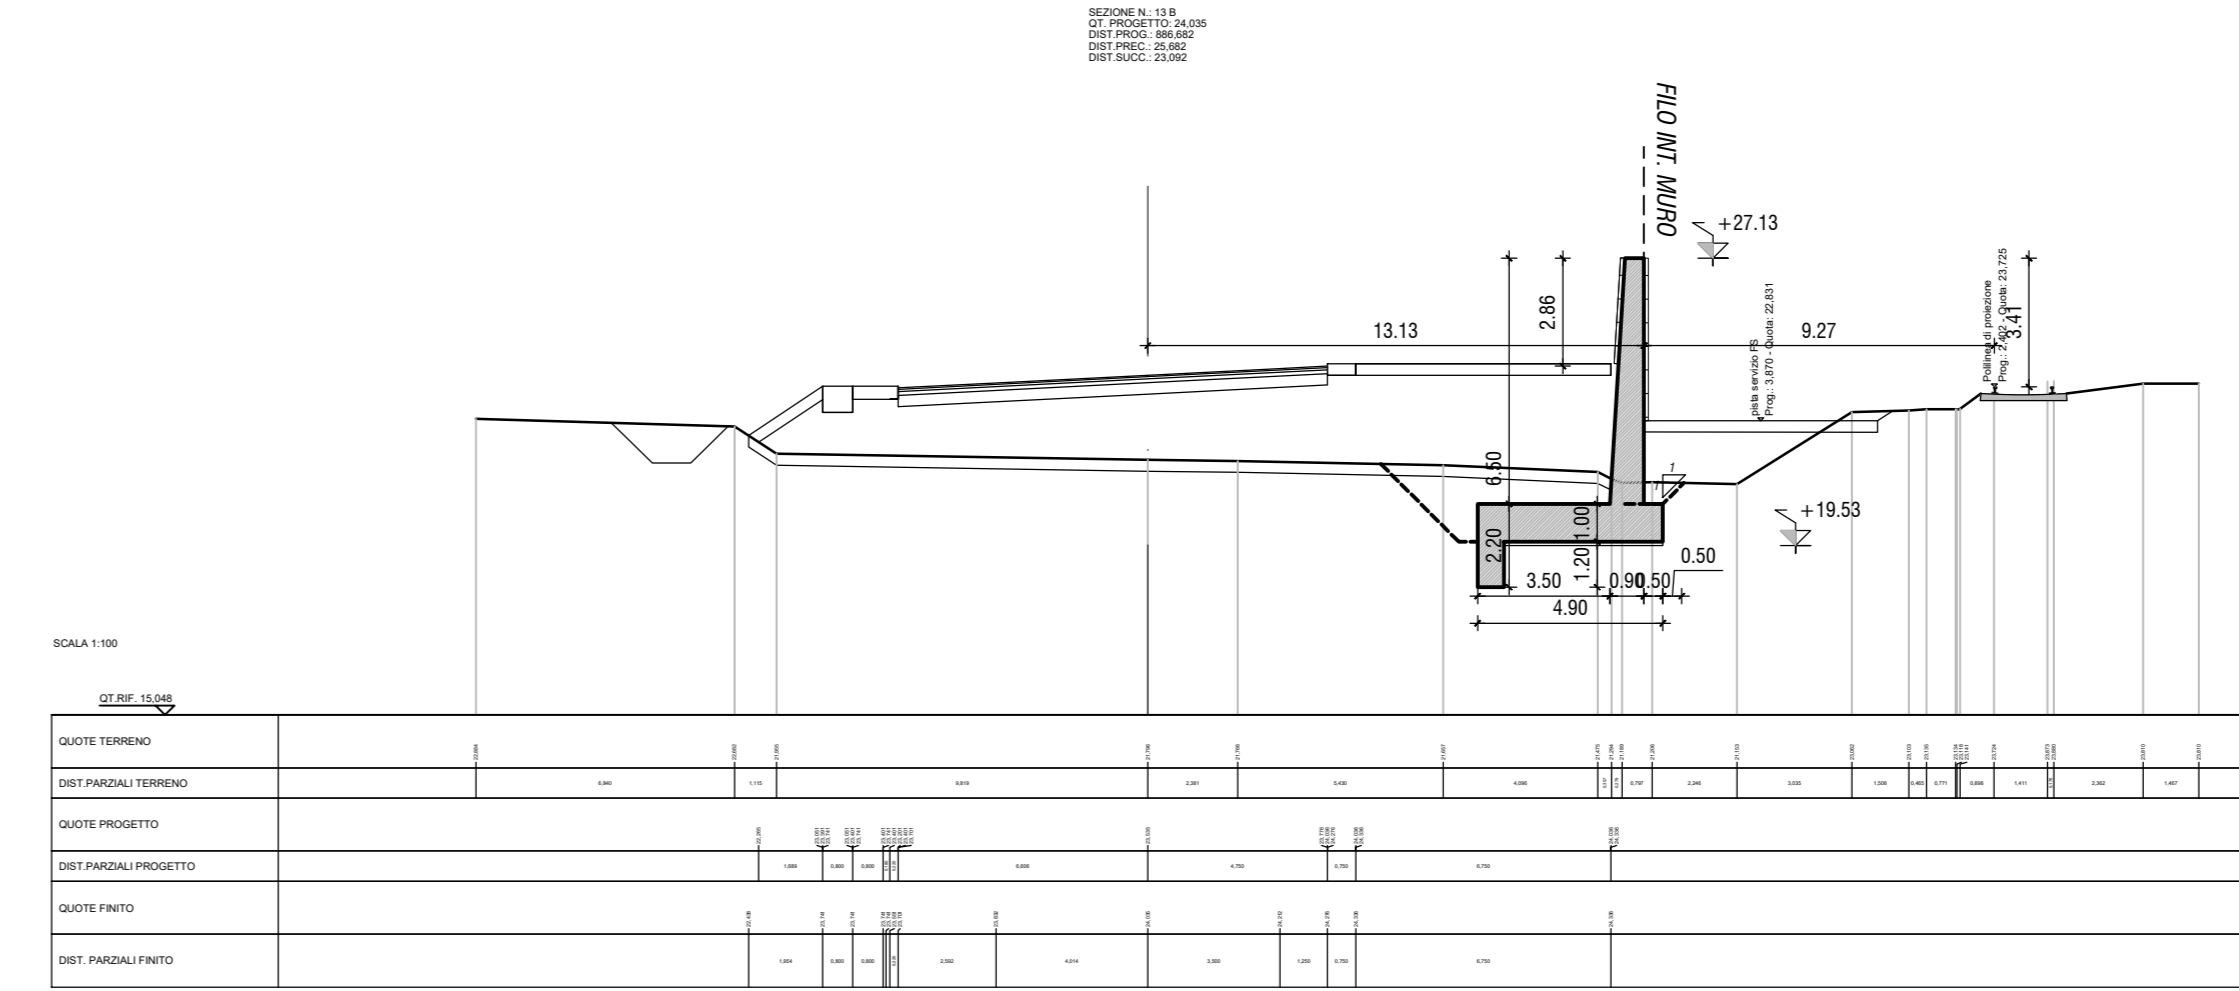
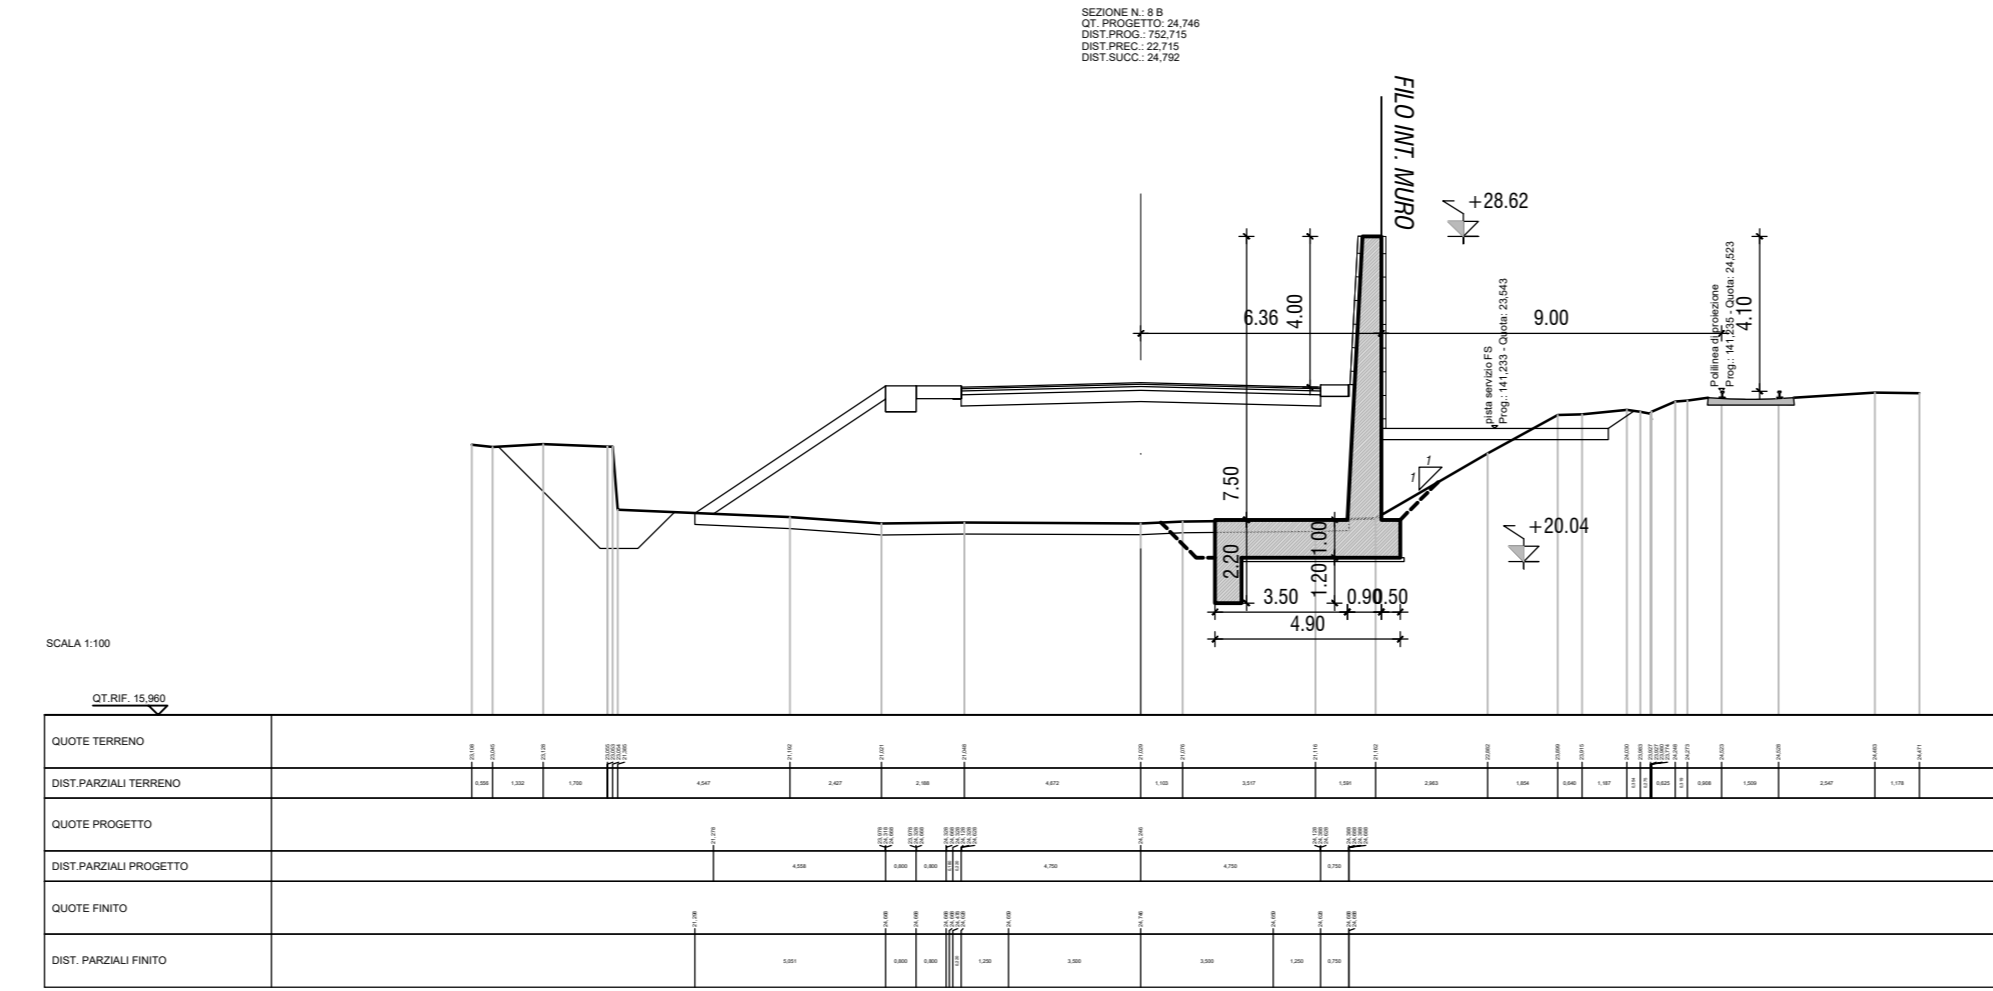
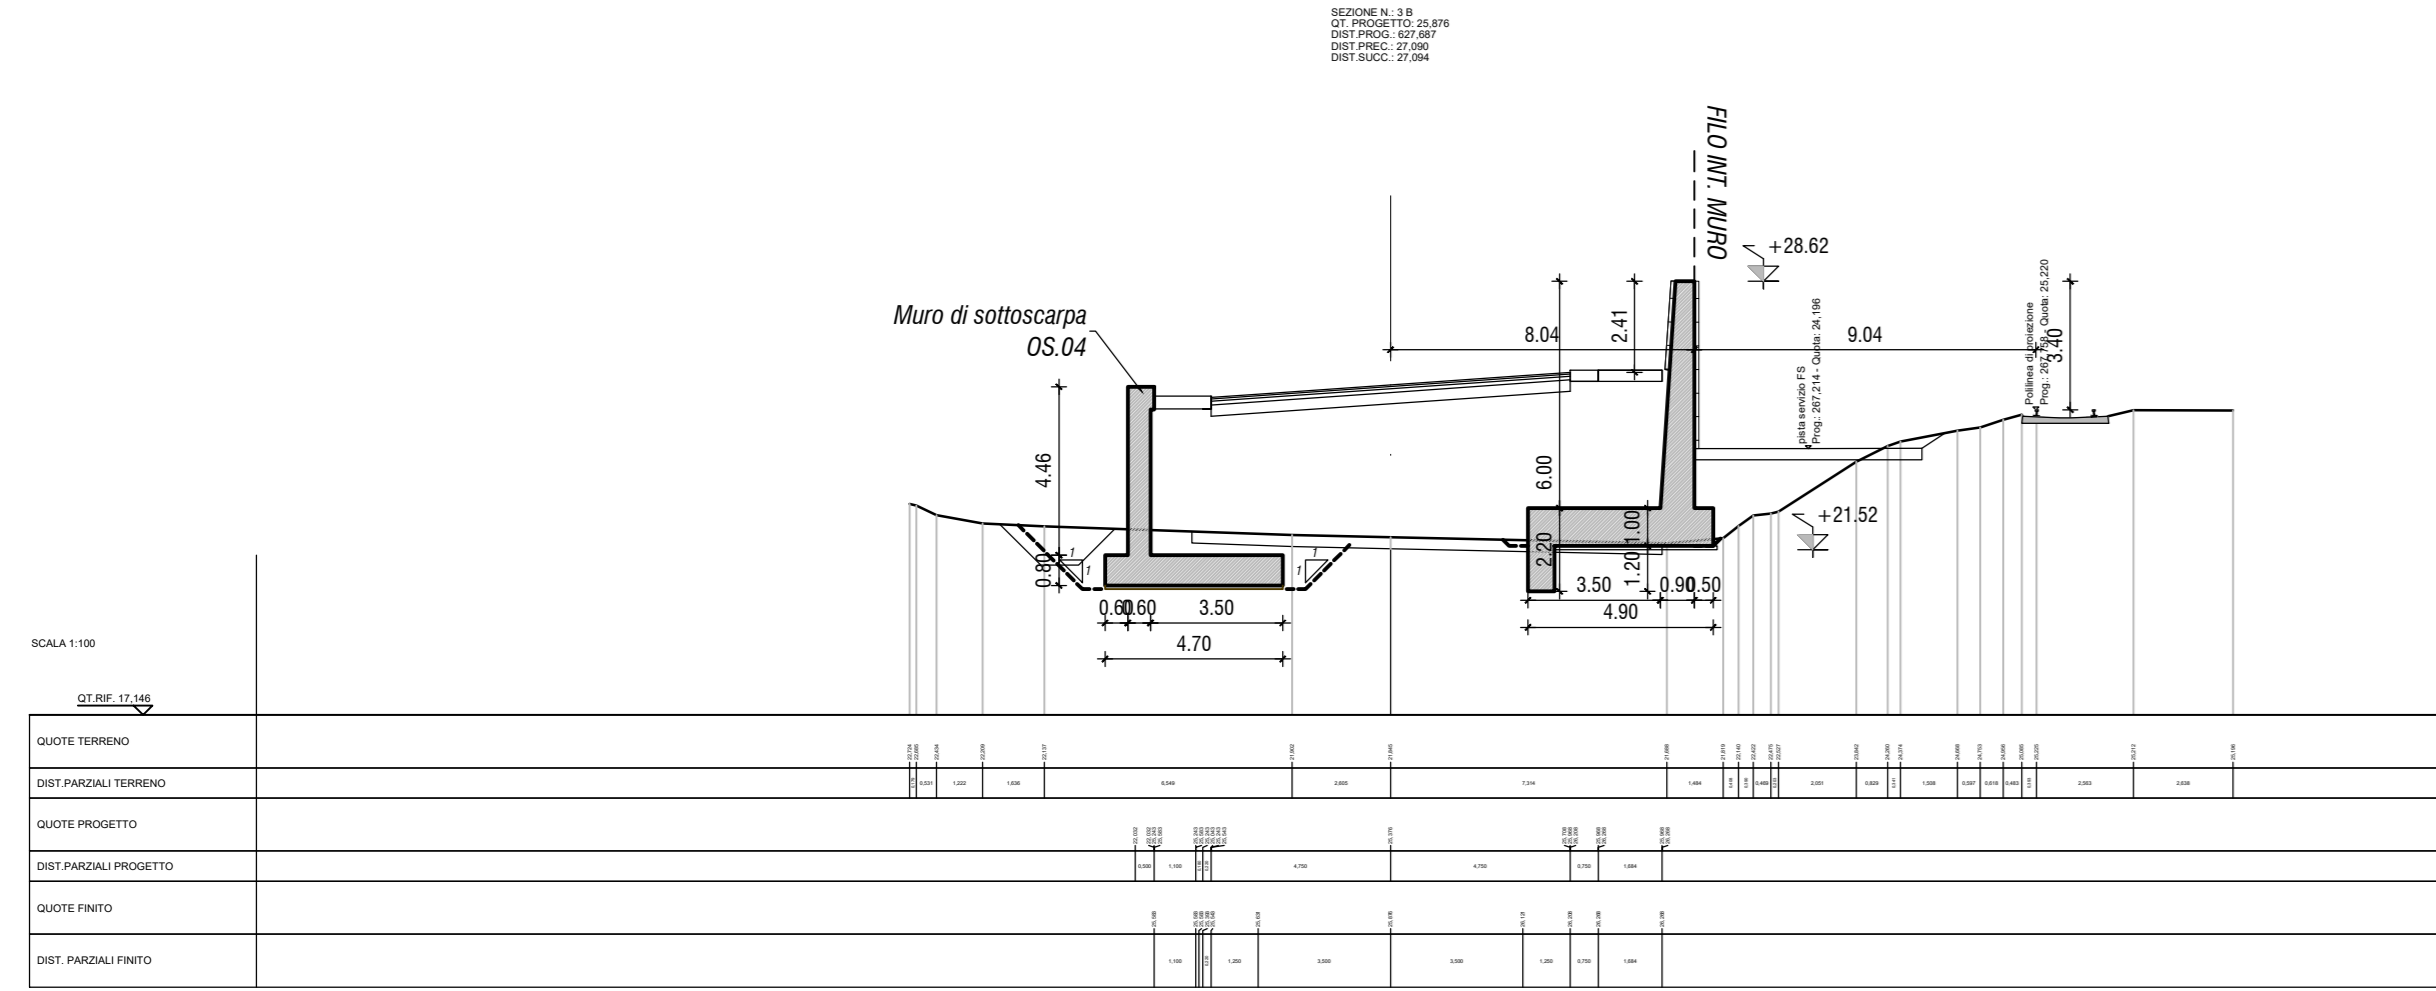
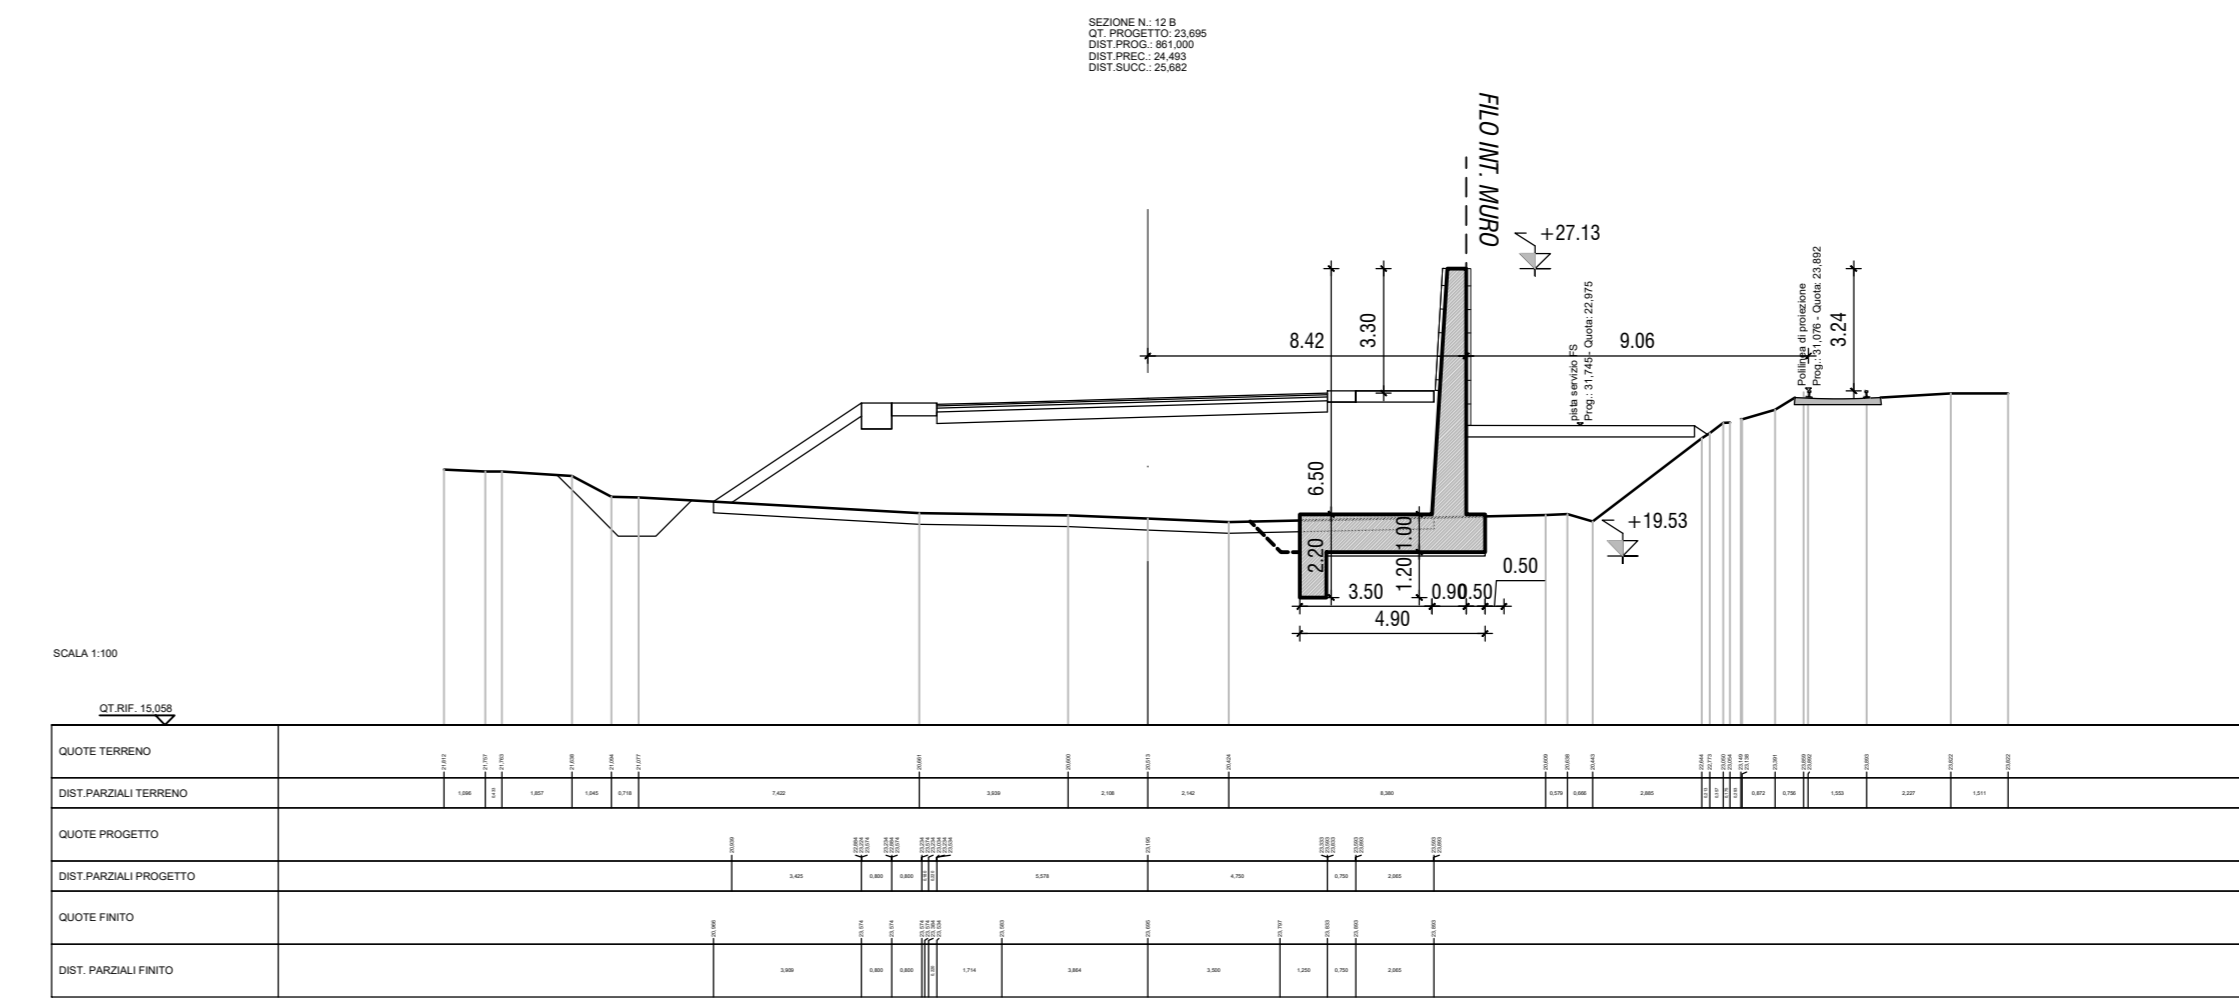
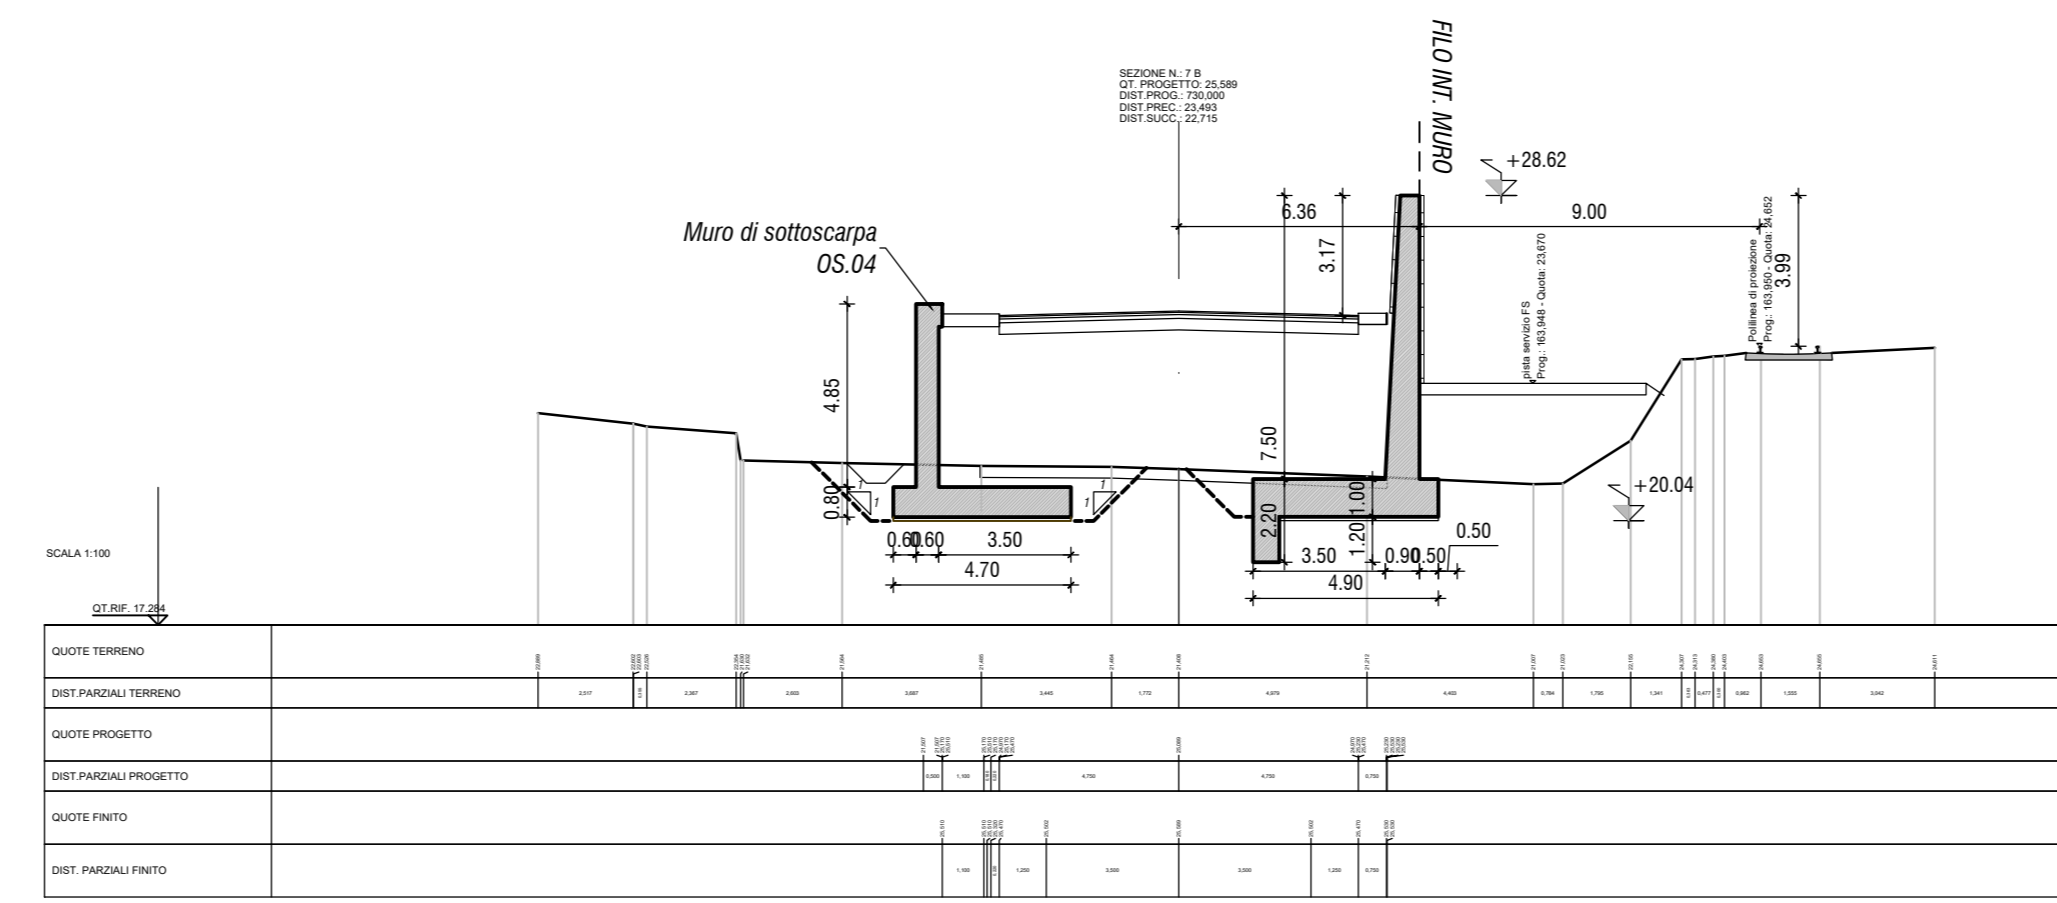


SEZIONI STRADALI - ASSE B
SCALA 1:200

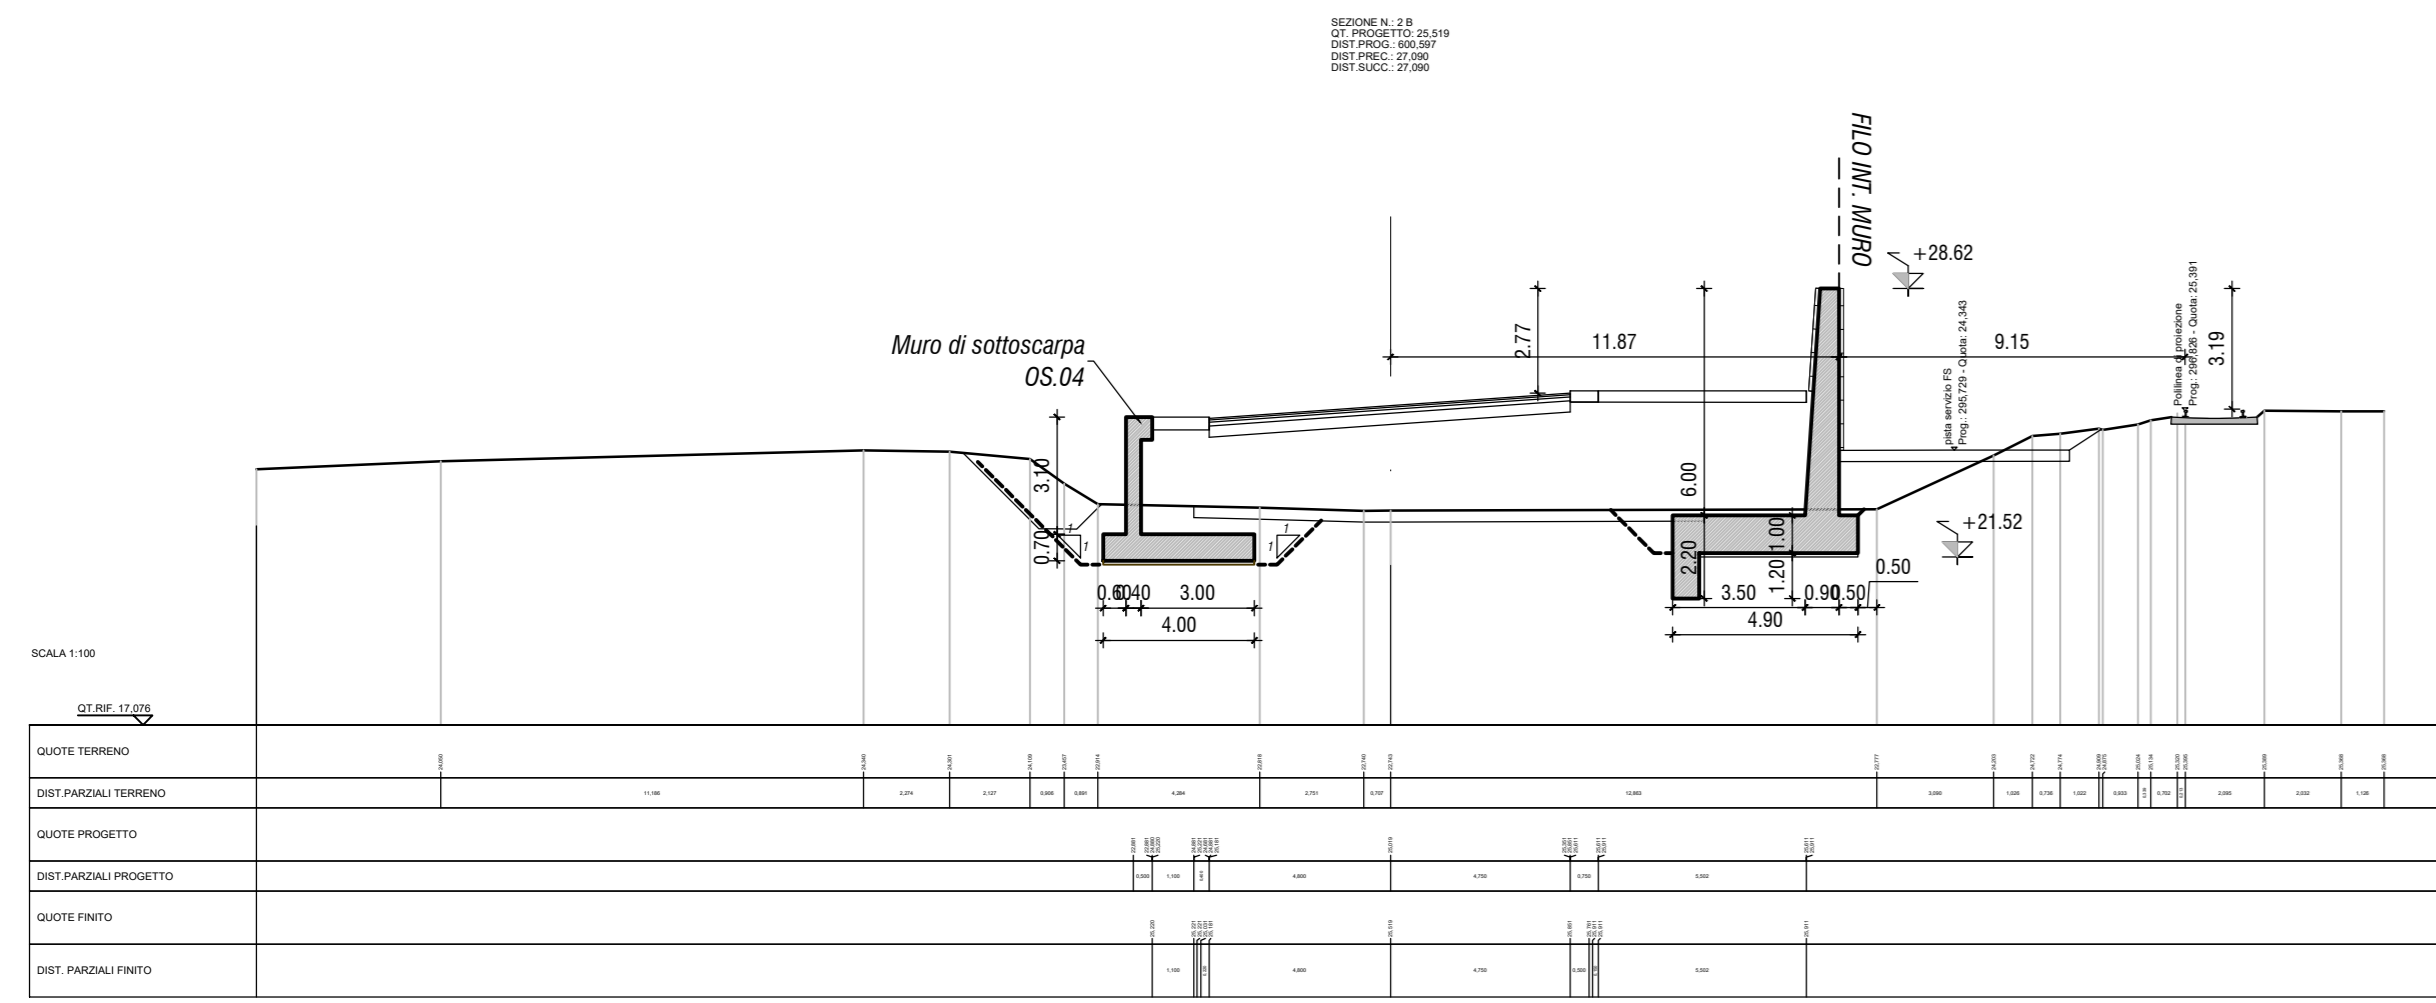

NOTA:
PER LE CARATTERISTICHE DEI MATERIALI UTILIZZATI SI RIMANDA ALL'ELABORATO IN CUI È PRESENTE LA TABELLA MATERIALI
RELATIVA AD OGNI OPERA D'ARTE - REF. 10001_TO00GEOSTR001

Sanas 90
GRUPPO FS ITALIANE
Direzione Progettazione e Realizzazione Lavori

Variante S.S.1 Aurelia – Variante in Comune di Massa
1°Lotto (Canal Magro – Stazione).

PROGETTO DEFINITIVO

cod. F1397

PROGETTAZIONE: MANTARATA: RAGGRUPPAMENTO TEMPORANEO PROGETTISTI	MANDATARI: SPS	MANDANTI: POLITECNICA MATILDI-PARTNERS
IL RESPONSABILE DELL'INTEGRAZIONE DELLE PRESTAZIONI SPECIALISTICHE: Ing. Andrea Manno - TECNITALIA Ordine Ingegneri Provincia di Salerno n. 42413	IL PROGETTISTA: GRUPPO DI PROGETTAZIONE: COORDINAMENTO PROGETTAZIONE, PROGETTAZIONE STRADALE, GEOTECNICA ED OPERE STRUTTURALI: Ing. Marcello Marcone - POLITECNICA ordine Ingegneri Provincia di Firenze n. 51223	
IL GEOLOGO: Geol. Pietro Ascoli Srl - POLITECNICA Ordine Geologi Regione Toscana n. 728	STUDIO DI IMPATTO AMBIENTALE: Arch. Paolo Ceccarelli - POLITECNICA ordine Architetti Provincia di Bologna n. 2827	
IL COORDINATORE PER LA SICUREZZA IN FASE DI PROGETTAZIONE: Ing. Marcello Marcone - POLITECNICA ordine Ingegneri Provincia di Firenze n. 51223	CANTIERIZZAZIONE E FASI ESECUTIVE: Ing. Alessio Gori - POLITECNICA ordine Ingegneri Provincia di Firenze n. 5869	
VISTO: IL RESP. DEL PROCEDIMENTO: Ing. Raffaele Franco Carro	PROLOGA ED IDRALICA: Ing. Alessandro Cecchielli - POLITECNICA ordine Ingegneri Provincia di Grosseto n. 760	
PROTOCOLLO:	DATA:	COLLABORATORI DI PROGETTO: Ing. Massimo Paganini - POLITECNICA Ing. Maria De Caro - POLITECNICA Ing. Guido Minari - POLITECNICA Geom. Franco Martini - POLITECNICA

05 - OPERE D'ARTE
Opere d'arte principali - OP.05 - Muro Antideragliamento
Quaderno delle sezioni 2/2

CODICE PROGETTO	NOME FILE	PROGR. ELAB.	REV.	SCALA:		
0526_T000P05GETS202B	0526	0526	B	VARIE		
PROGETTO	UV. PROG. N. PROG.	CODICE	ELAB.			
D						
C						
B	REVISIONE A SEGUITO DI RETRATTORIA ANKS	11/2005	POLITECNICA	A.MANFREDI	M.MARCONI	A.BENGO
A	EMISSIONE	06/2005	POLITECNICA	E.PINGUIGLIANO	M.PALUMBO	A.BENGO
REV.	DESCRIZIONE	DATA	SOCIETA'	REDATTO	VERIFICATO	APPROVATO