
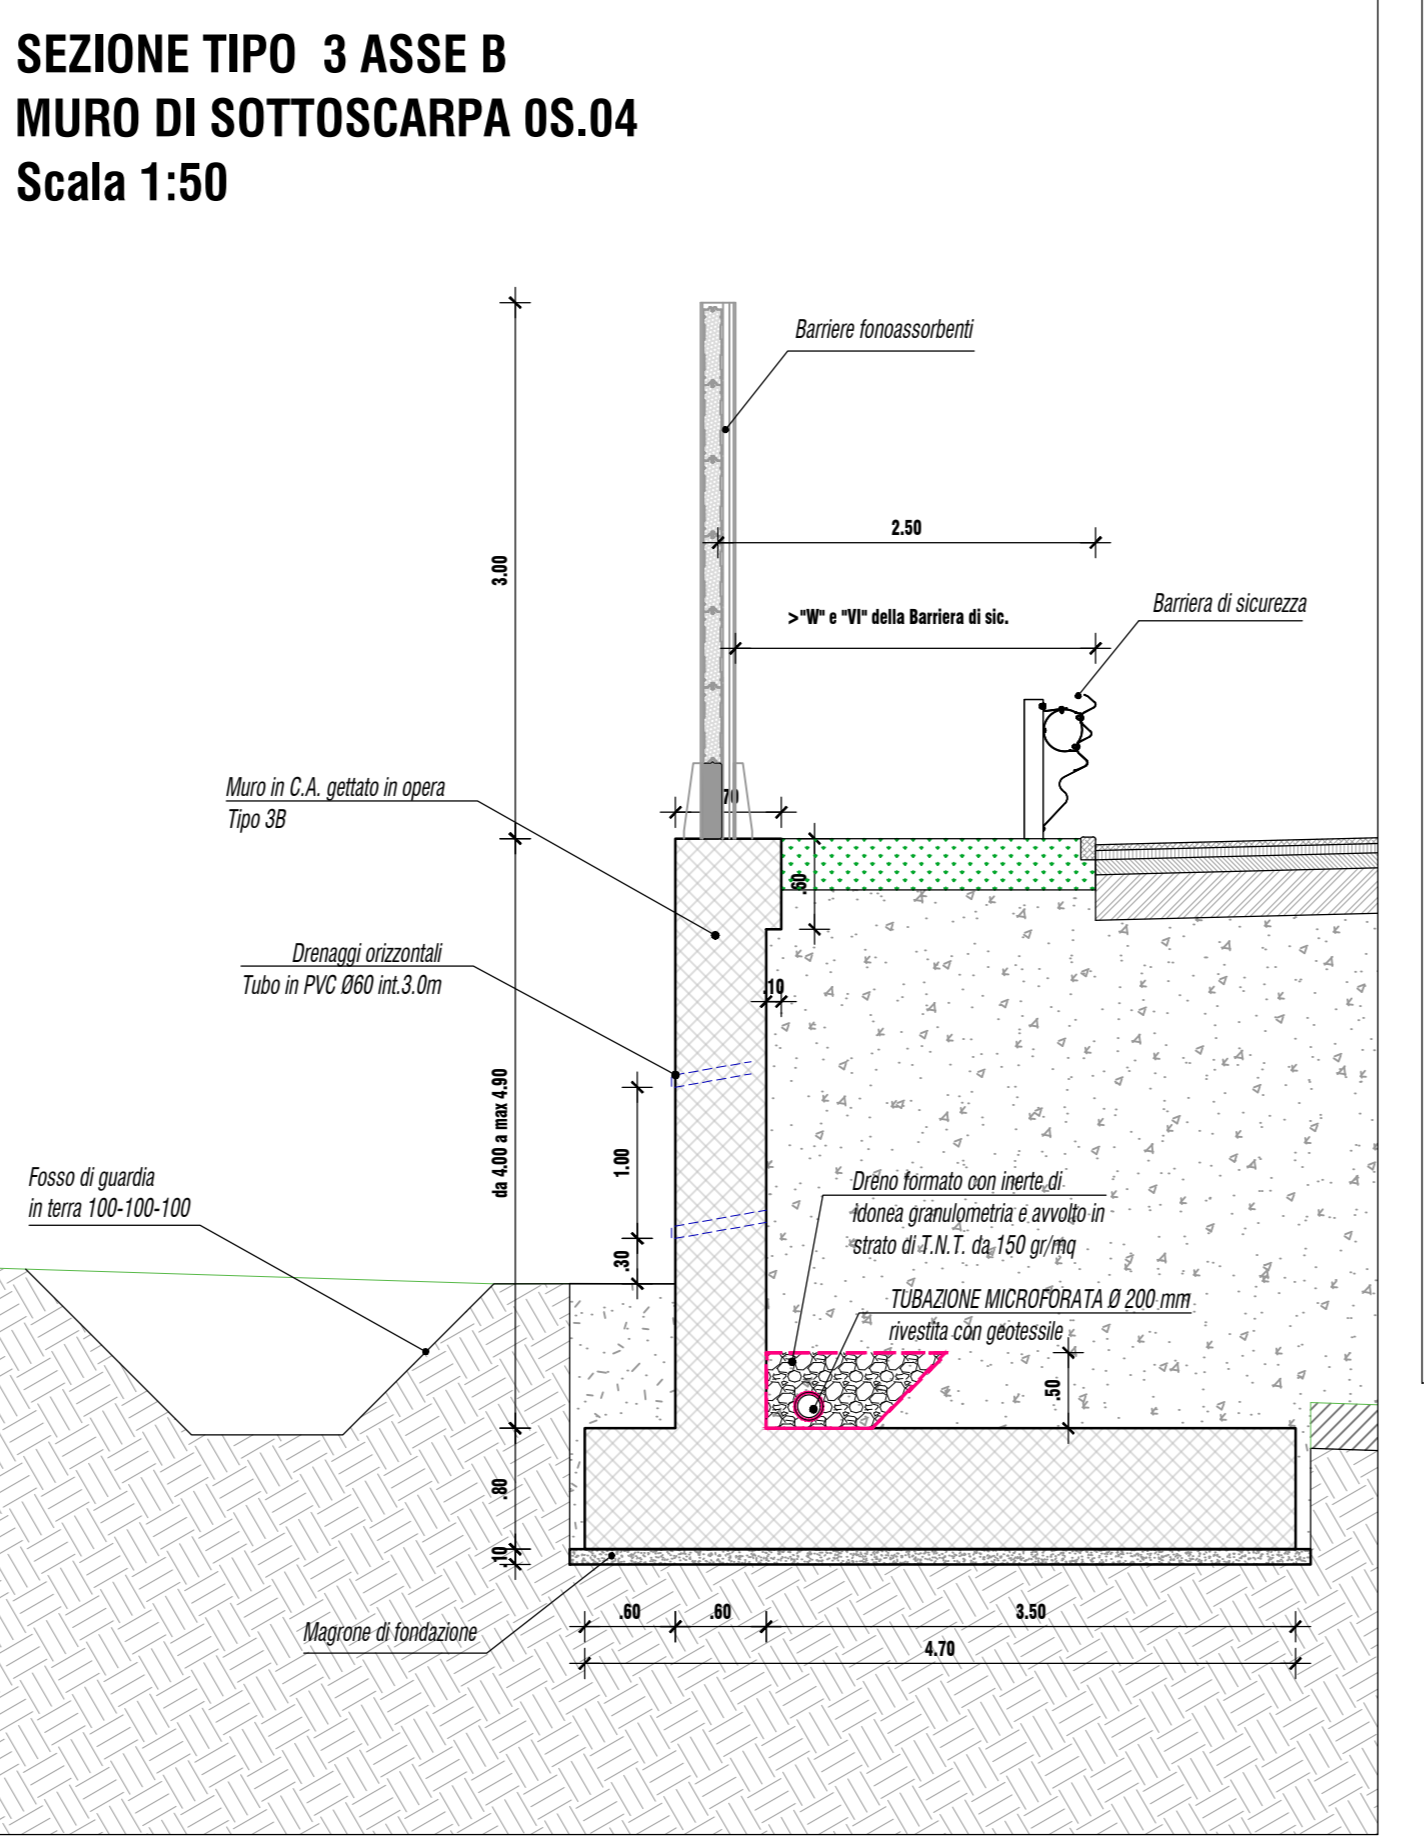
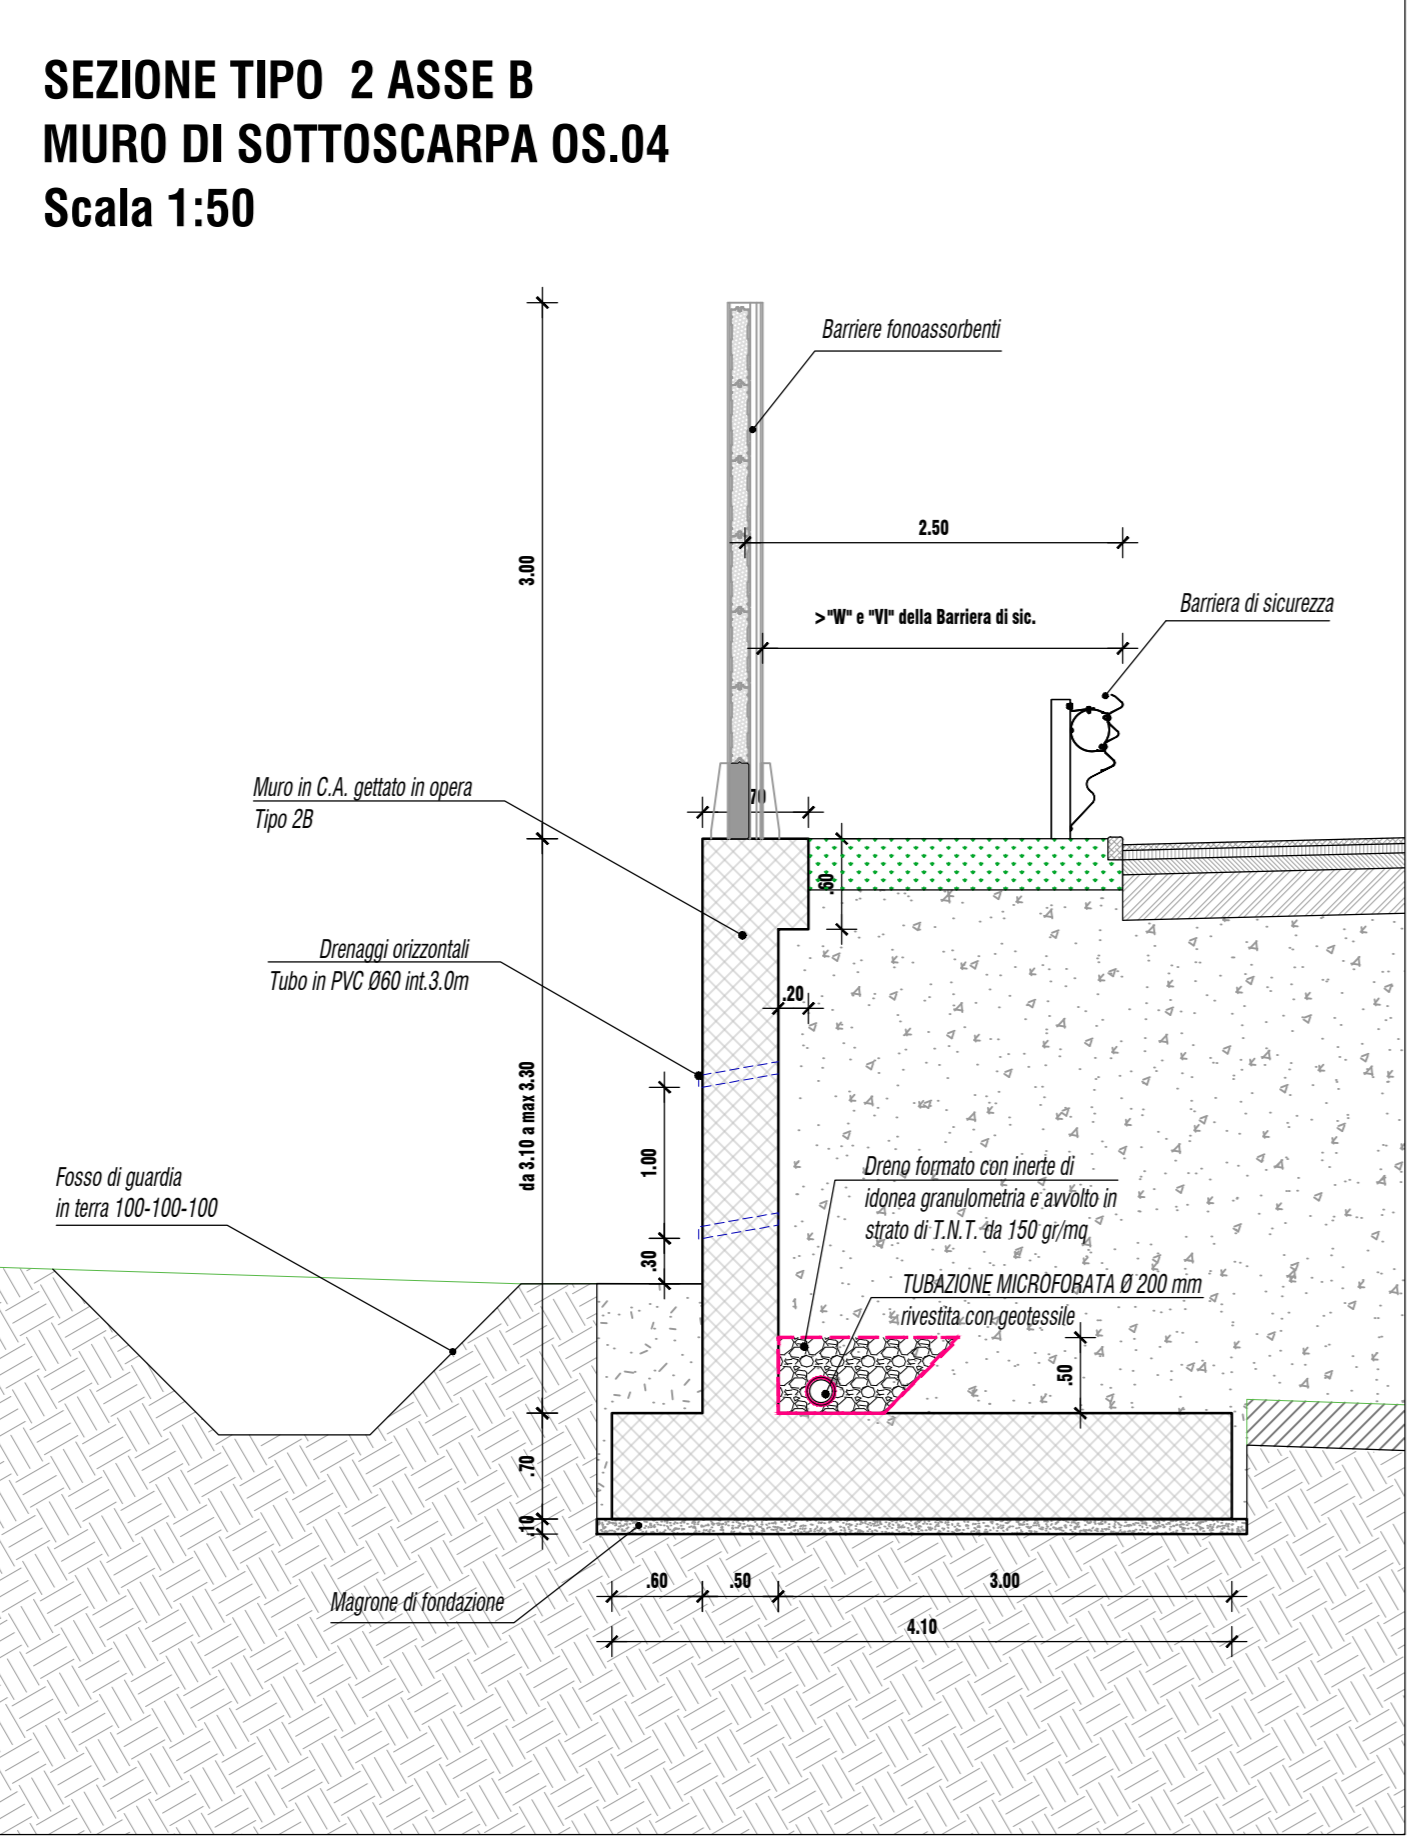


TABELLA INCIDENZE ACCIAIO DI ARMATURA

ELEMENTO STRUTTURALE	INCIDENZA (kg/mc)
Paramento muro	80
Zalata di fondazione	70

NOTA:
PER LE SEZIONI TRASVERSALI SI RIMANDA AI QUADERNI DELLE SEZIONI RIF. 0409_POOPS00TAS201 (vib. principale) - 0413_VOOPS00TAS201A (intersezioni) - 0416_S00PS00TAS201A (vib. secondaria).

NOTA:
PER LE CARATTERISTICHE DEI MATERIALI UTILIZZATI SI RIMANDA ALL'ELABORATO IN CUI È PRESENTE LA TABELLA MATERIALI RELATIVA AD OGNI OPERA D'ARTE. - RIF. OS00_TO0GE00STROD1

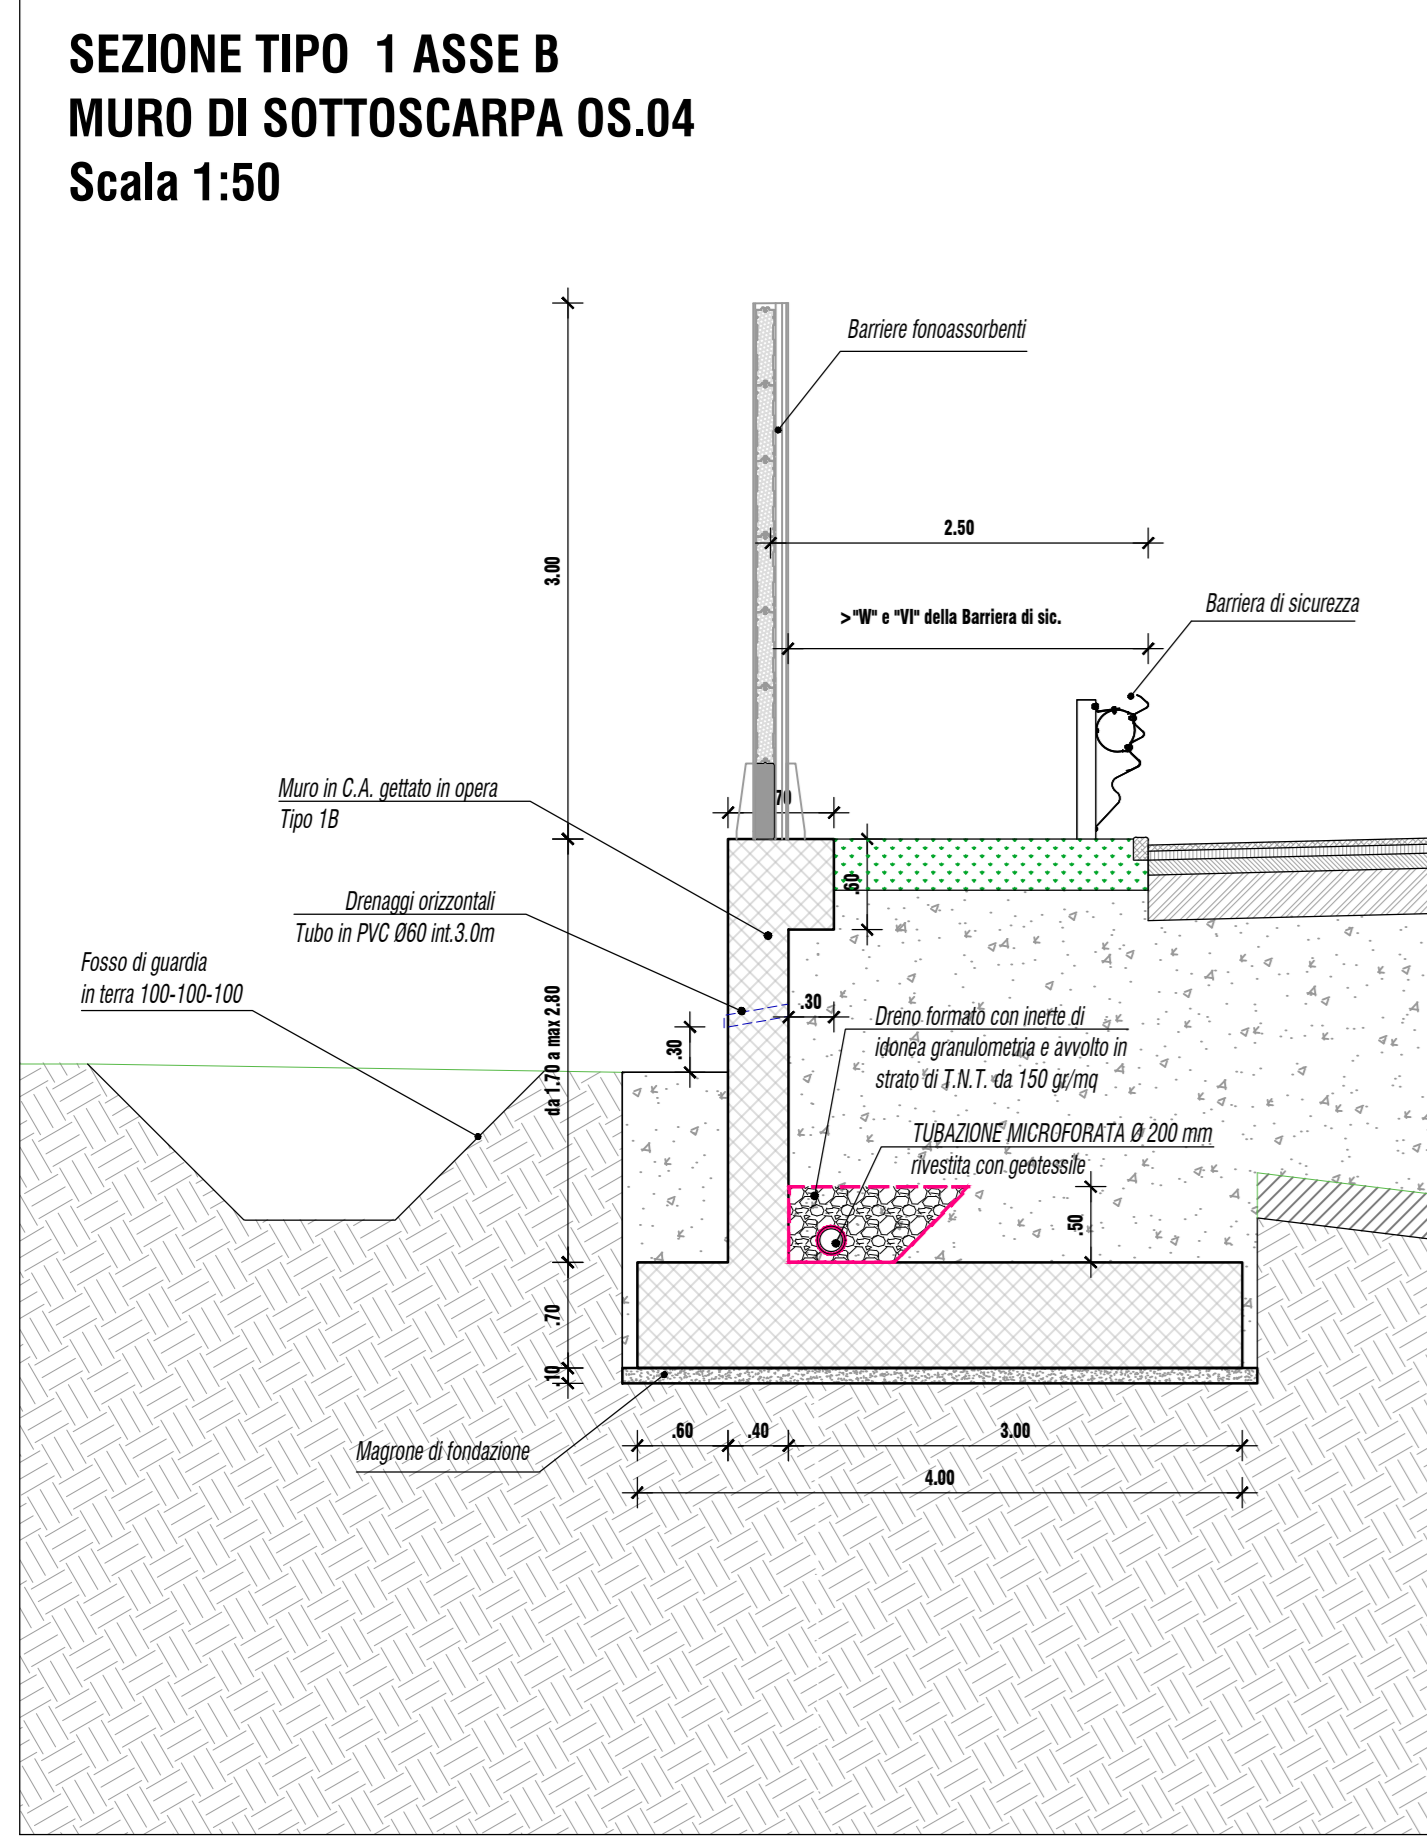

SEZIONI TRASVERSALI Scala 1:200

SEZIONE	Q.T. PROGETTO	DIST. PROG.	DIST. PREC.	DIST. SUCC.
SEZIONE N. 2 B	25.519	854.791	27.090	27.090
SEZIONE N. 4 B	26.202	854.791	27.090	27.094
SEZIONE N. 7 B	25.589	730.000	23.463	22.715

QUOTE TERRENO	21.29	21.11	21.48	22.01	22.82	22.74	22.74	22.78	22.82	22.43	22.33	22.48	22.48	22.19	22.32
DIST. PARZIALI TERRENO	2.13	0.91	2.48	0.91	4.28	2.75	0.11	12.88	0.11	2.90	7.24	2.37	1.81	1.52	3.98
QUOTE PROGETTO	21.29	21.11	21.48	22.01	22.82	22.74	22.74	22.78	22.82	22.43	22.33	22.48	22.48	22.19	22.32
DIST. PARZIALI PROGETTO	1.15	0.91	4.80	0.91	4.75	0.11	5.50	0.11	2.90	7.24	2.37	1.81	1.52	3.98	
QUOTE FINITO	21.29	21.11	21.48	22.01	22.82	22.74	22.74	22.78	22.82	22.43	22.33	22.48	22.48	22.19	22.32
DIST. PARZIALI FINITO	1.15	0.91	4.80	0.91	4.75	0.11	5.50	0.11	2.90	7.24	2.37	1.81	1.52	3.98	

sanas GRUPPO FS ITALIANE **90** Direzione Progettazione e Realizzazione Lavori

Variante S.S.1 Aurelia – Variante in Comune di Massa 1°Lotto (Canal Magro – Stazione).

PROGETTO DEFINITIVO cod. FI397

PROGETTAZIONE: MANDATARIA: POLITECNICA MATILDI-PARTNERS
 RAGGRUPPAMENTO TEMPORANEO PROGETTISTI: **FS INFRA**
 IL RESPONSABILE DELL'INTEGRAZIONE DELLE PRESTAZIONI: **FS INFRA**
 SPECIALISTICHE: **FS INFRA**
 Ing. Andrea Remo – TECNICA
 Ordine Ingegneri Provincia di Firenze n. 42413

IL GEOLOGO: **FS INFRA**
 Carlo Maria Acciari – POLITECNICA
 Ordine Ingegneri Provincia di Firenze n. 128

IL COORDINATORE PER LA SICUREZZA IN FASE DI PROGETTAZIONE: **FS INFRA**
 Ing. Massimo Pizzetti – POLITECNICA
 Ordine Ingegneri Provincia di Firenze n. 52123

VISTO: IL RESP. DEL PROCEDIMENTO: **FS INFRA**
 Ing. Raffaele Franco Carlo

PROTOCOLLO: DATA:

05 – OPERE D'ARTE
 Opere d'arte minori – Opere di sostegno
 OS.04 – Carpenteria – Pianta, prospetto e sezioni

PROGETTO	REV.	DATA	DESCRIZIONE
0531_TO0S04GETD101B	0531	11/2020	REVISIONE A SEGUITO DI ISTRUTTORIA ANAS
0531_TO0S04GETD101B	0531	06/2020	EMISIONE
0531_TO0S04GETD101B	0531	DATA	DESCRIZIONE