

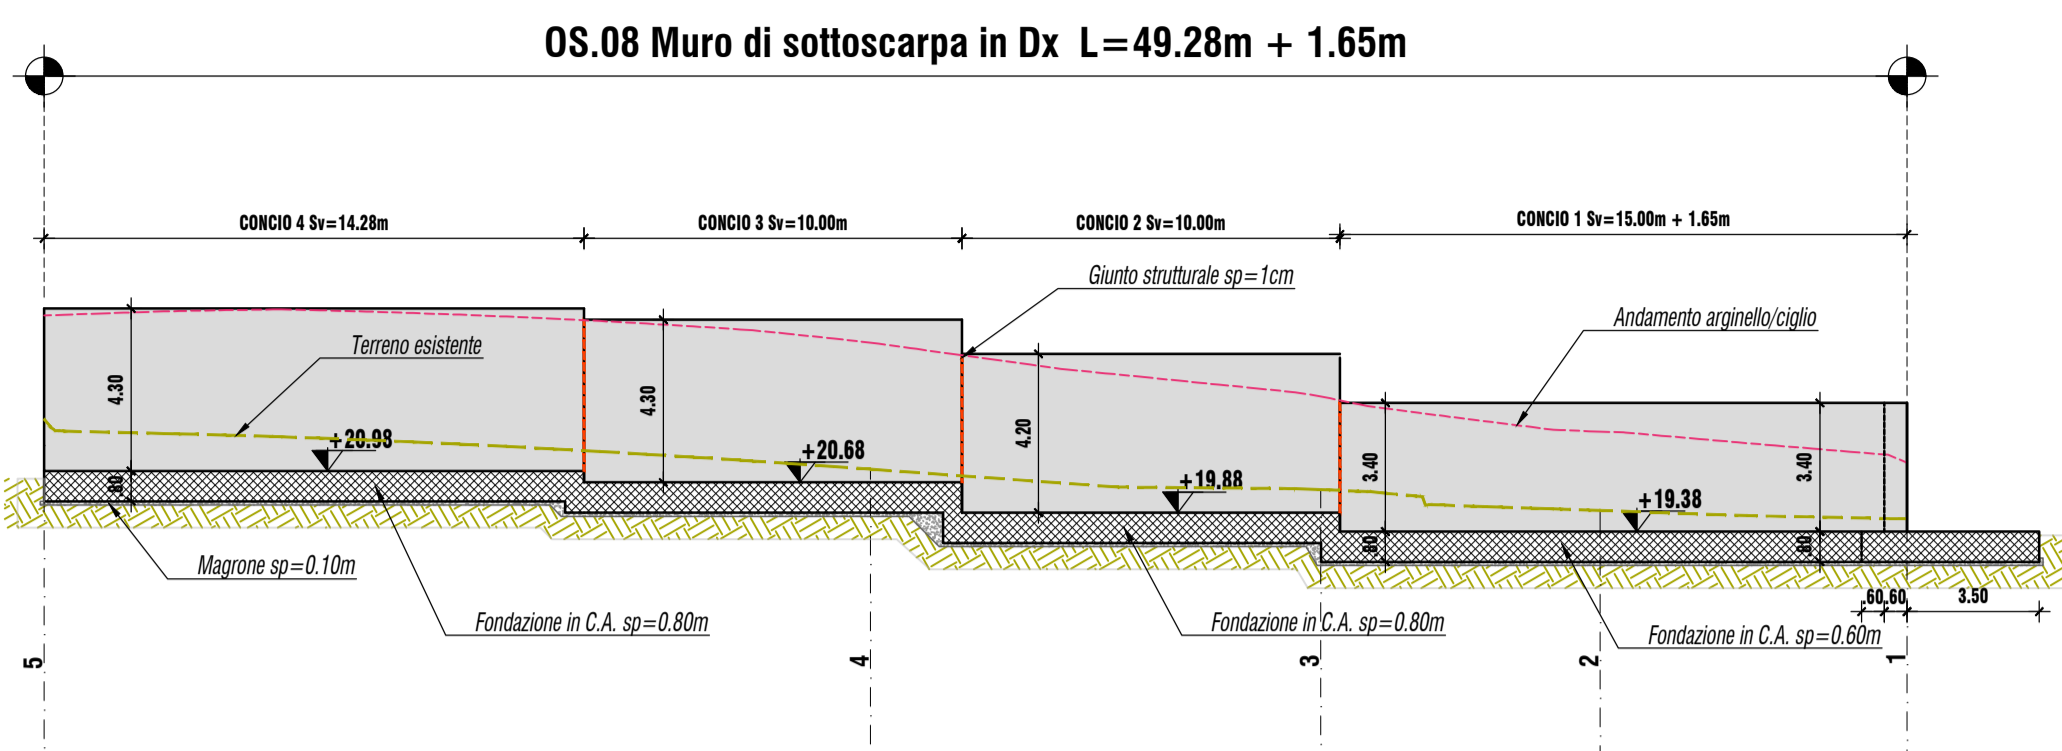



PROSPETTO Scala 1:200

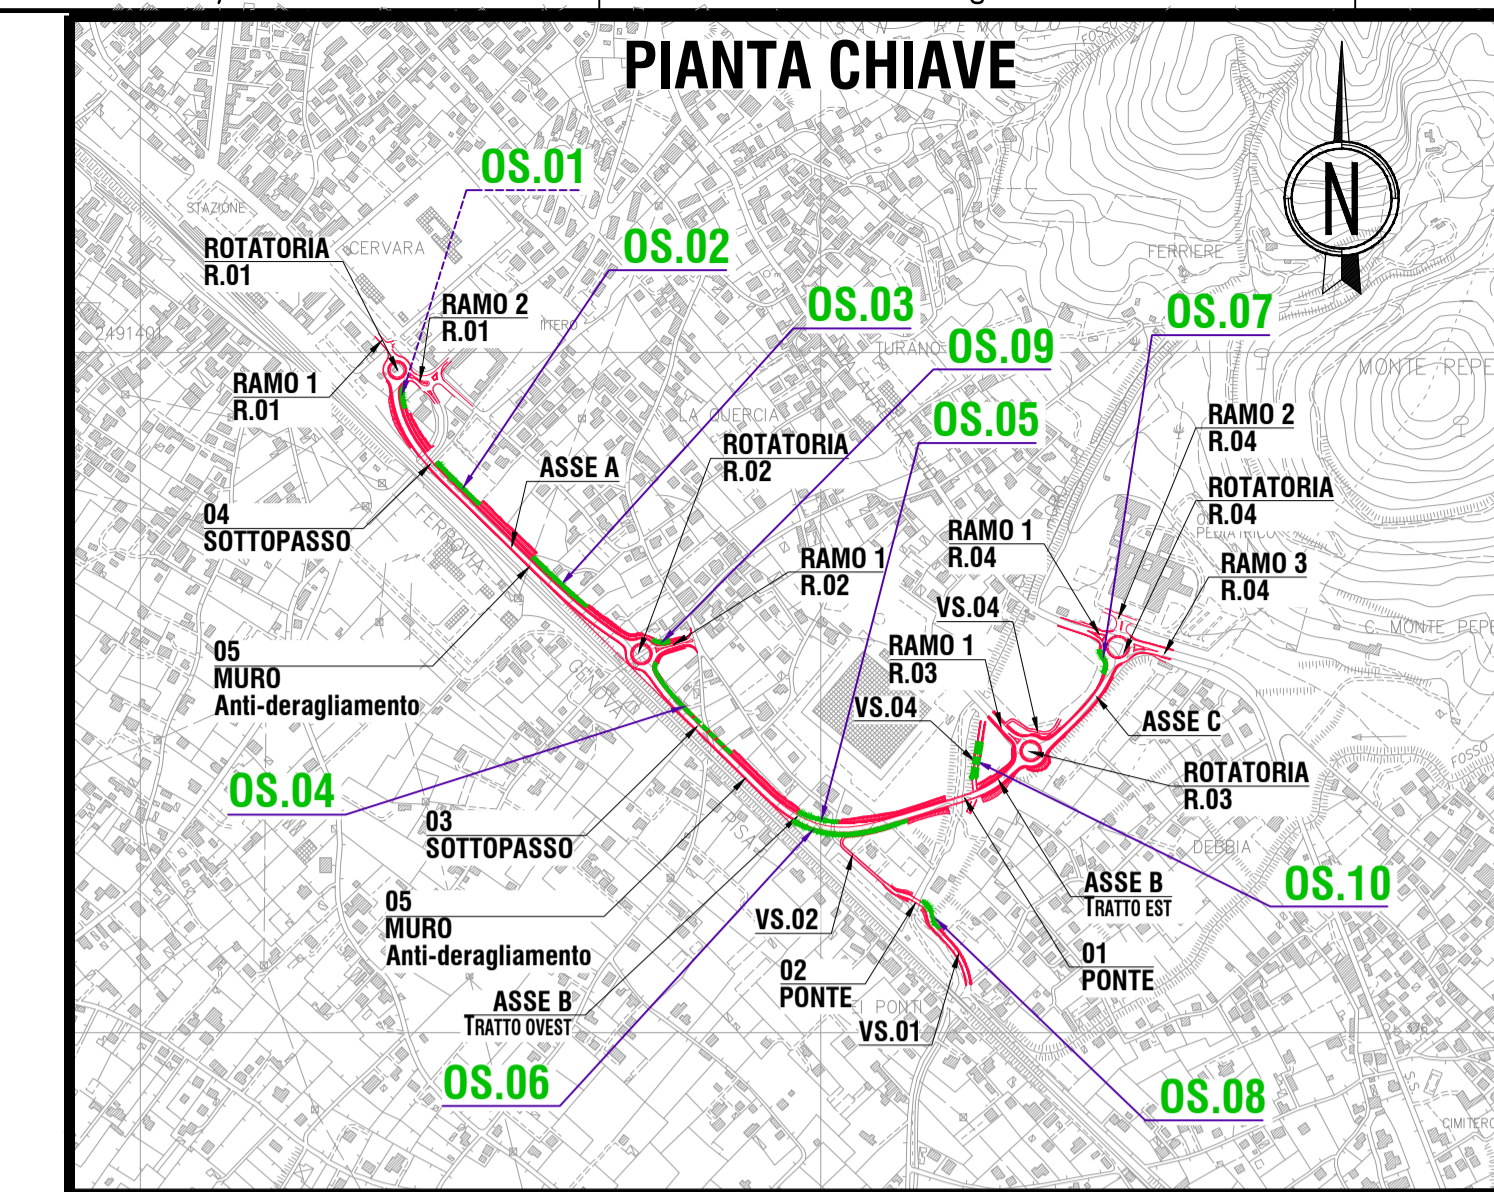

SEZIONE TRASVERSALE Scala 1:200

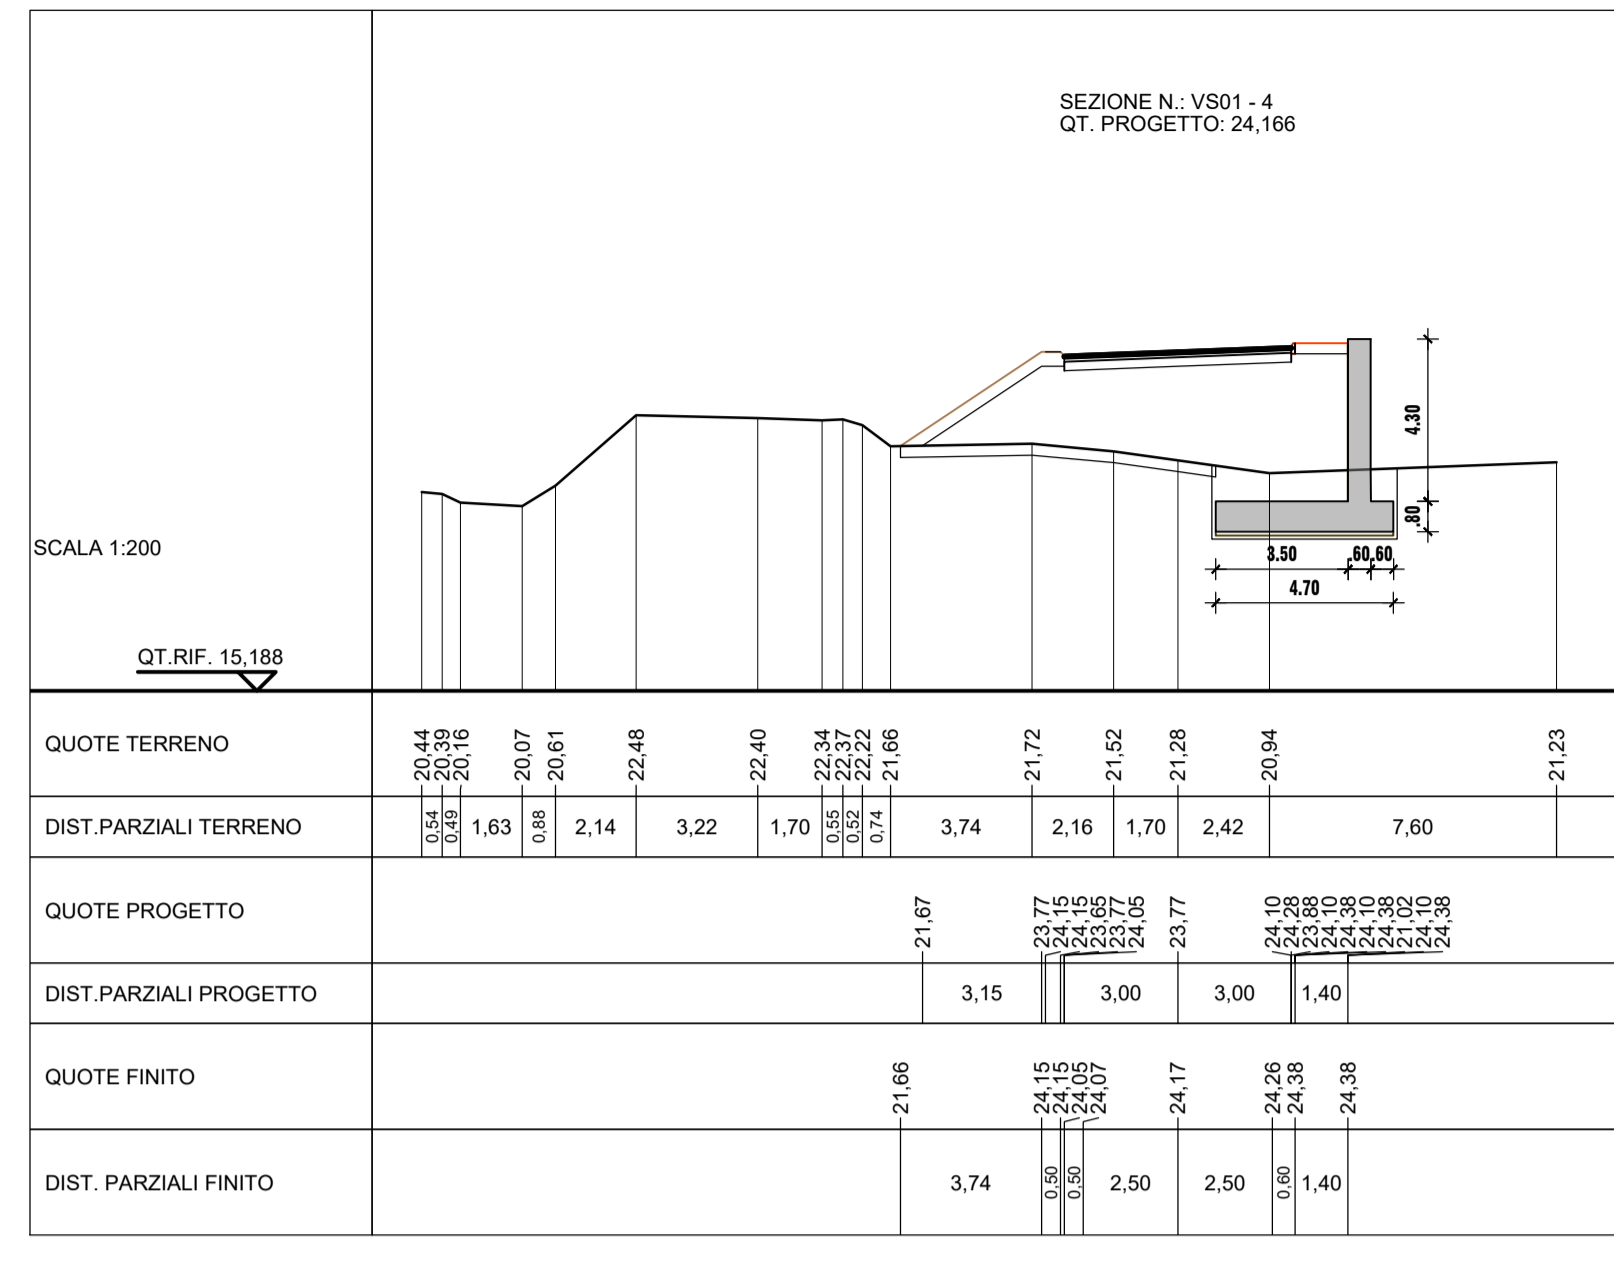

PIANTA Scala 1:200

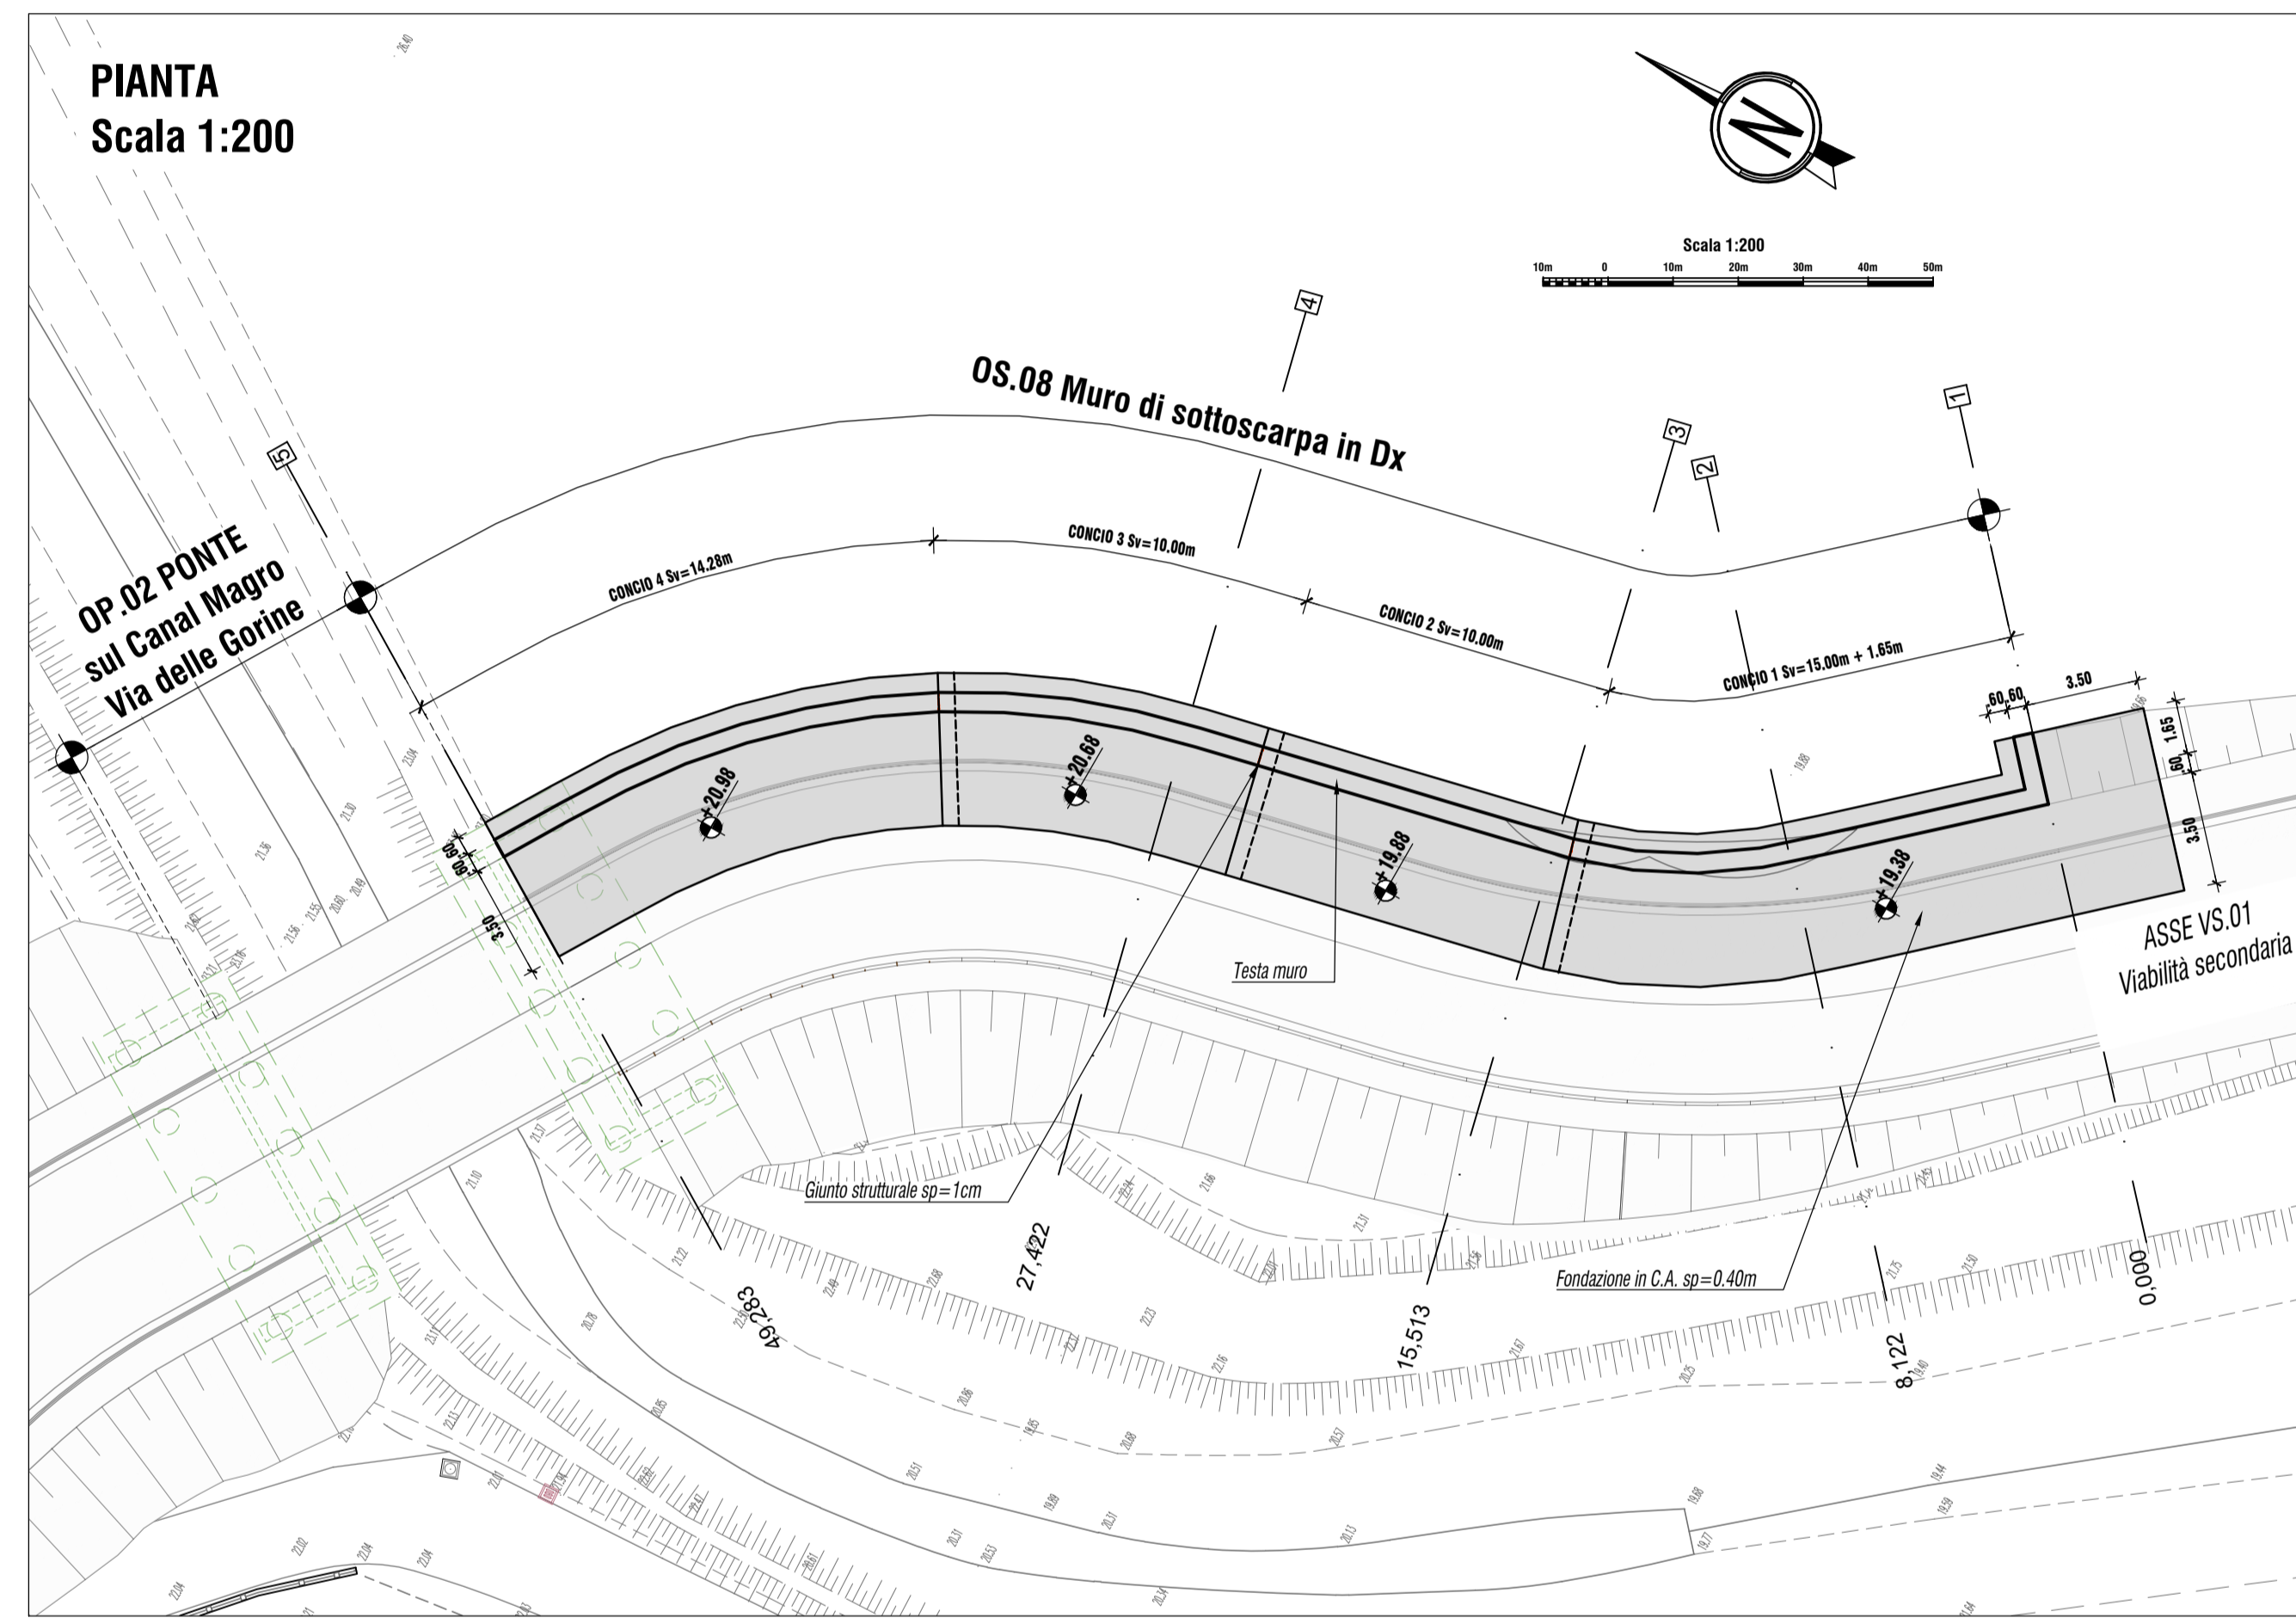

SEZIONE TIPO VIABILITÀ SECONDARIA VS.02
MURO DI SOTTOSCARPA OS.08
Scala 1:50

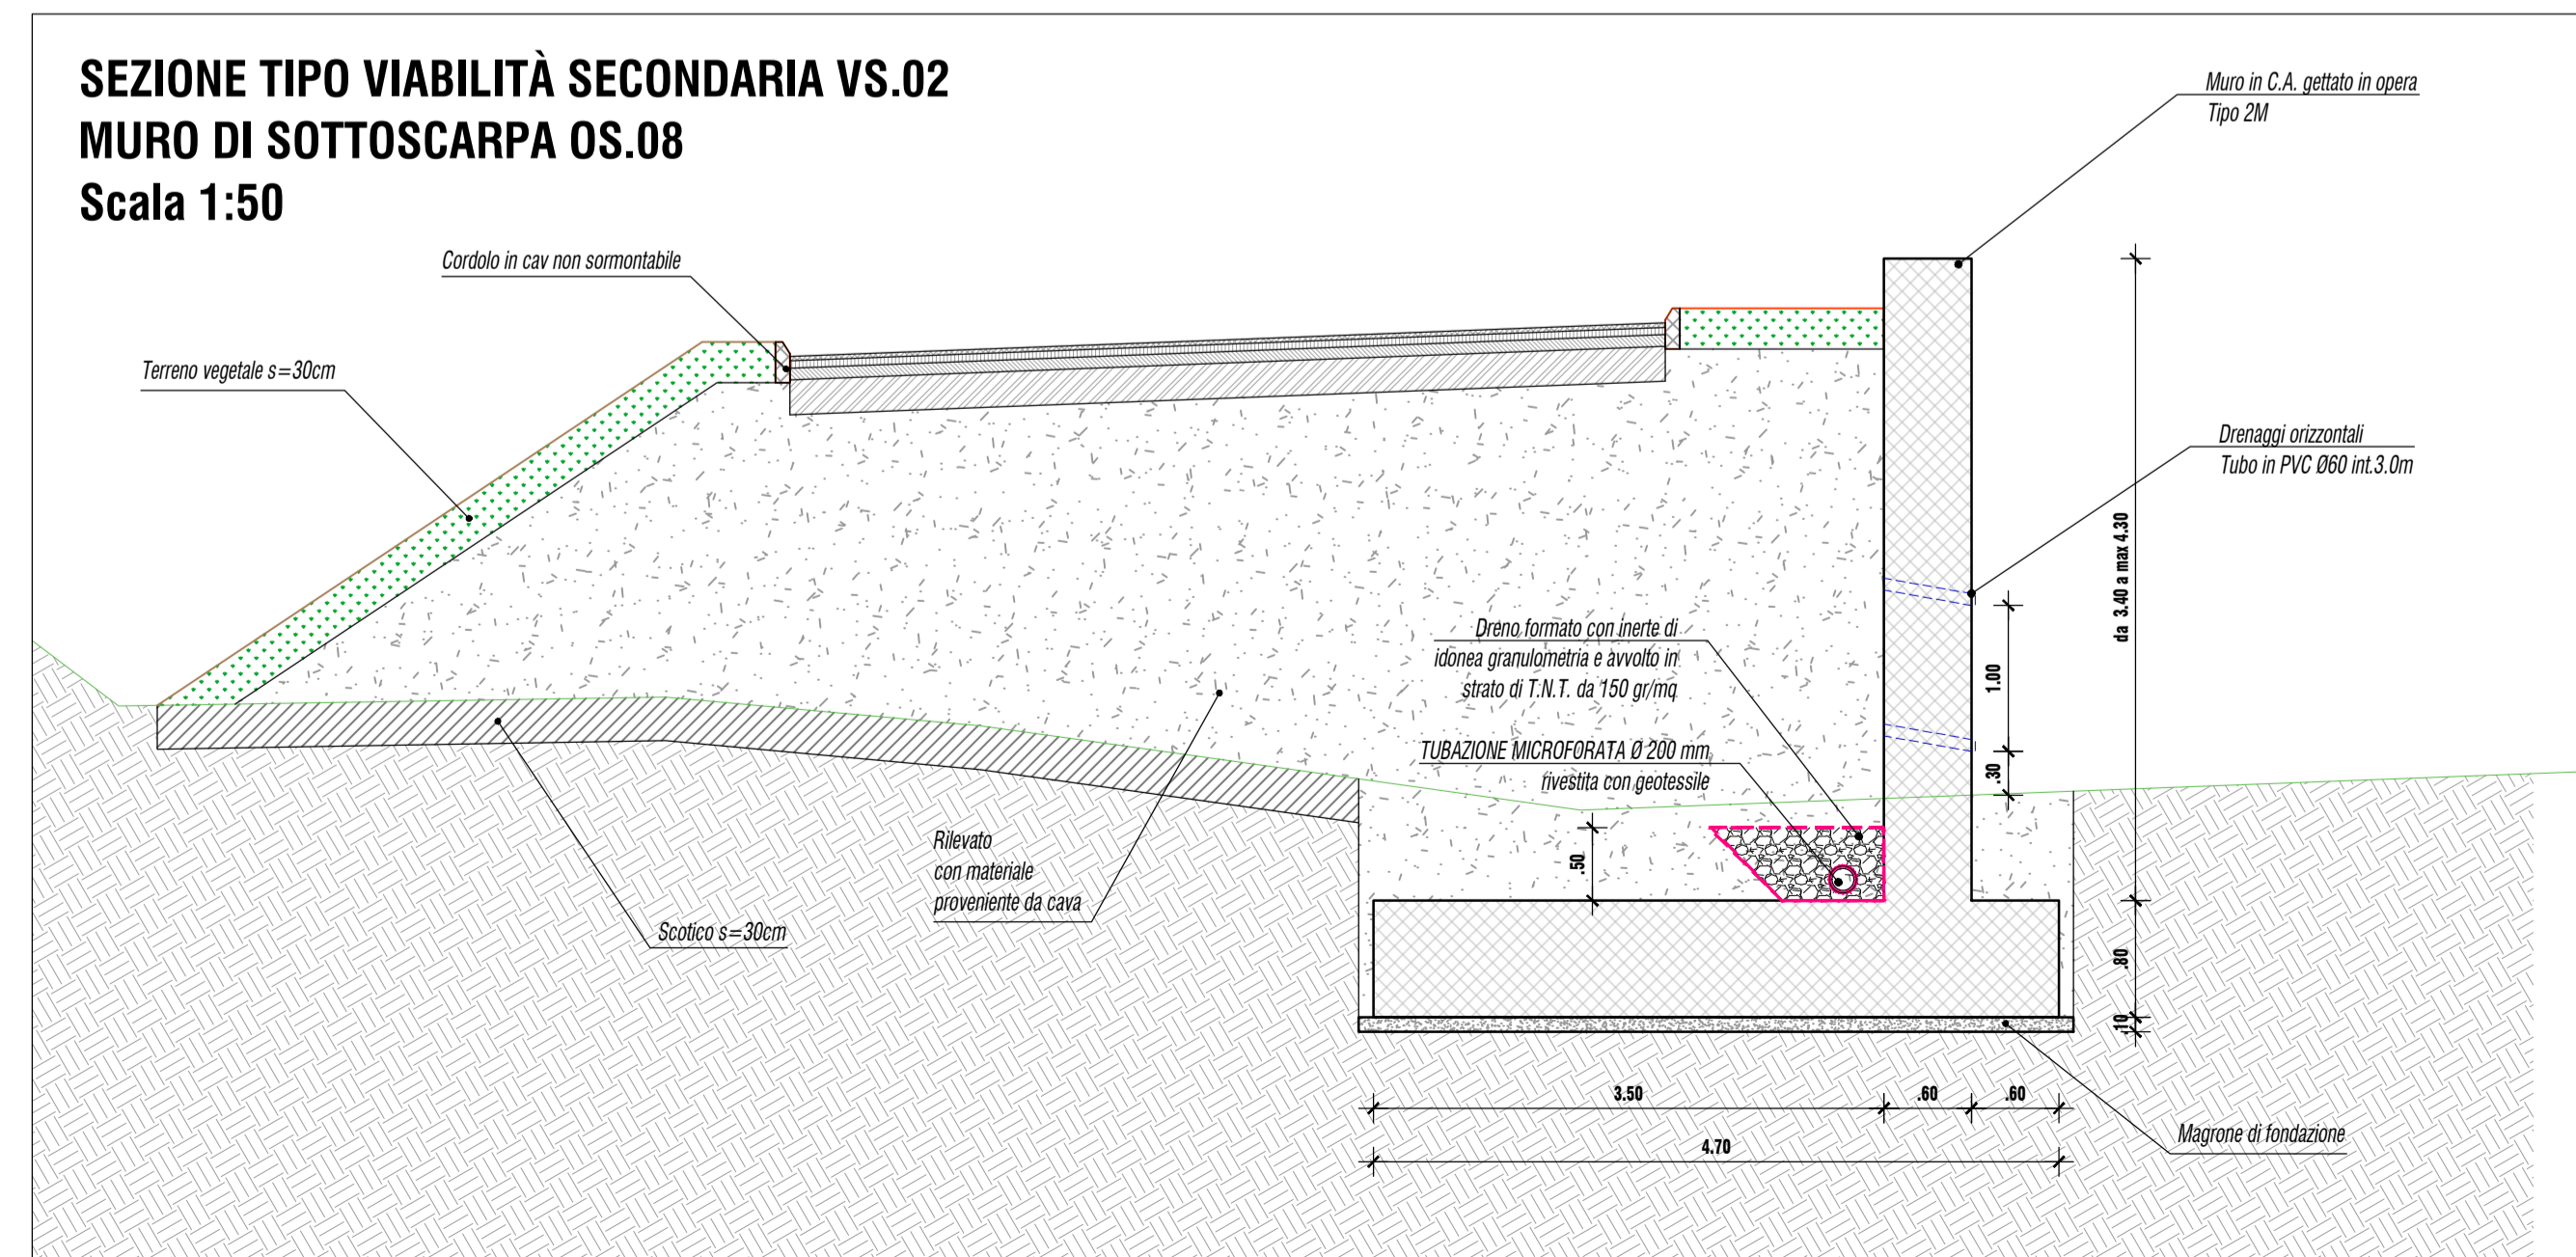


TABELLA INCIDENZE ACCIAIO DI ARMATURA

ELEMENTO STRUTTURALE	INCIDENZA [kg/mc]
Paramento muro	80
Zattera di fondazione	70

NOTA:
PER LE SEZIONI TRASVERSALI SI RIMANDA AI QUADERNI DELLE SEZIONI RIF. 0409_POOPS00TRASZ01 (viab. principale) - 0413_VOOPS00TRASZ01A (intersezioni) - 0416_S00PS00TRASZ01A (viab. secondarie).

NOTA:
PER LE CARATTERISTICHE DEI MATERIALI UTILIZZATI SI RIMANDA ALL' ELABORATO IN CUI È PRESENTE LA TABELLA MATERIALI RELATIVA AD OGNI OPERA D'ARTE. - RIF. 0500_TO0GEO0STRAD101

Variante S.S.1 Aurelia – Variante in Comune di Massa
1°Lotto (Canal Magro – Stazione).

PROGETTO DEFINITIVO cod. FI397

PROGETTAZIONE: RAGGRUPPAMENTO TEMPORANEO PROGETTISTI	MANDATARIA: 	MANDANTI:
IL RESPONSABILE DELL'INTEGRAZIONE DELLE PRESTAZIONI SPECIALISTICHE: Ing. Andrea Renna – TECHNITAL Ordine Ingegneri Provincia di Verona n. A2413	IL PROGETTISTA: GRUPPO DI PROGETTAZIONE: COORDINAMENTO PROGETTAZIONE, PROGETTAZIONE STRADALE, GEOTECNICA ED OPERE STRUTTURALI: Ing. Marcello Mancone – POLITECNICA ordine ingegneri Provincia di Firenze n.5723	IL GEOLOGO: Geol. Pietro Accolti GI – POLITECNICA Ordine Geologi Regione Toscana n° 728
IL COORDINATORE PER LA SICUREZZA IN FASE DI PROGETTAZIONE: Ing. Marcello Mancone – POLITECNICA ordine ingegneri Provincia di Firenze n.5723	STUDIO DI IMPATTO AMBIENTALE: Arch. Paola Cabrielli – POLITECNICA ordine Architetti Provincia di Bologna n. 2921	CANTIERIZZAZIONE E FASI ESECUTIVE: Ing. Alessio Cori – POLITECNICA ordine ingegneri Provincia di Firenze n.5969
VISTO: IL RESP. DEL PROCEDIMENTO: Ing. Raffaele Franco Corso	IDROLOGIA ED IDRAULICA: Ing. Alessandro Cecchelli – POLITECNICA ordine ingegneri Provincia di Grosseto n.760	COLLABORATORI DI PROGETTO: Ing. Massimo Palermo – POLITECNICA Ing. Mattia De Cara – POLITECNICA Ing. Giulio Meloni – POLITECNICA Geom. Franco Mariotti – POLITECNICA
PROTOCOLLO:	DATA:	

05 – OPERE D'ARTE
Opere d'arte minori – Opere di sostegno
OS.08 – Carpenteria – Pianta, prospetto e sezioni

CODICE PROGETTO	NOME FILE	PROGR. ELAB.	REV.	SCALA:
PROGETTO DPF110	0535_TO0OS08GETD101B	0535		varie
DATA	SOCIETA'	REDATTO	VERIFICATO	APPROVATO
19/01	T00OS08GETD101			
D				
C				
B	REVISIONE A SEGUITO DI ISTRUTTORIA ANAS	11/2020	POLITECNICA	A.MANCONE
A	EMISSIONE	06/2020	POLITECNICA	A.MANCONE
REV.	DESCRIZIONE	DATA	SOCIETA'	REDATTO