


**TABELLA INCIDENZE ACCIAIO DI ARMATURA**

ELEMENTO STRUTTURALE	INCIDENZA [kg/mc]
Paramento muro	80
Zattera di fondazione	70

NOTA:  
PER LE SEZIONI TRASVERSALI SI RIMANDA AI QUADERNI DELLE SEZIONI RIF. 0409\_POOPS00TRASZ01 (viab. principale) - 0413\_VOOPS00TRASZ01A (intersezioni) - 0416\_S00PS00TRASZ01A (viab. secondarie).

NOTA:  
PER LE CARATTERISTICHE DEI MATERIALI UTILIZZATI SI RIMANDA ALL' ELABORATO IN CUI È PRESENTE LA TABELLA MATERIALI RELATIVA AD OGNI OPERA D'ARTE. - RIF. 0500\_TO0GEO0STRAD10

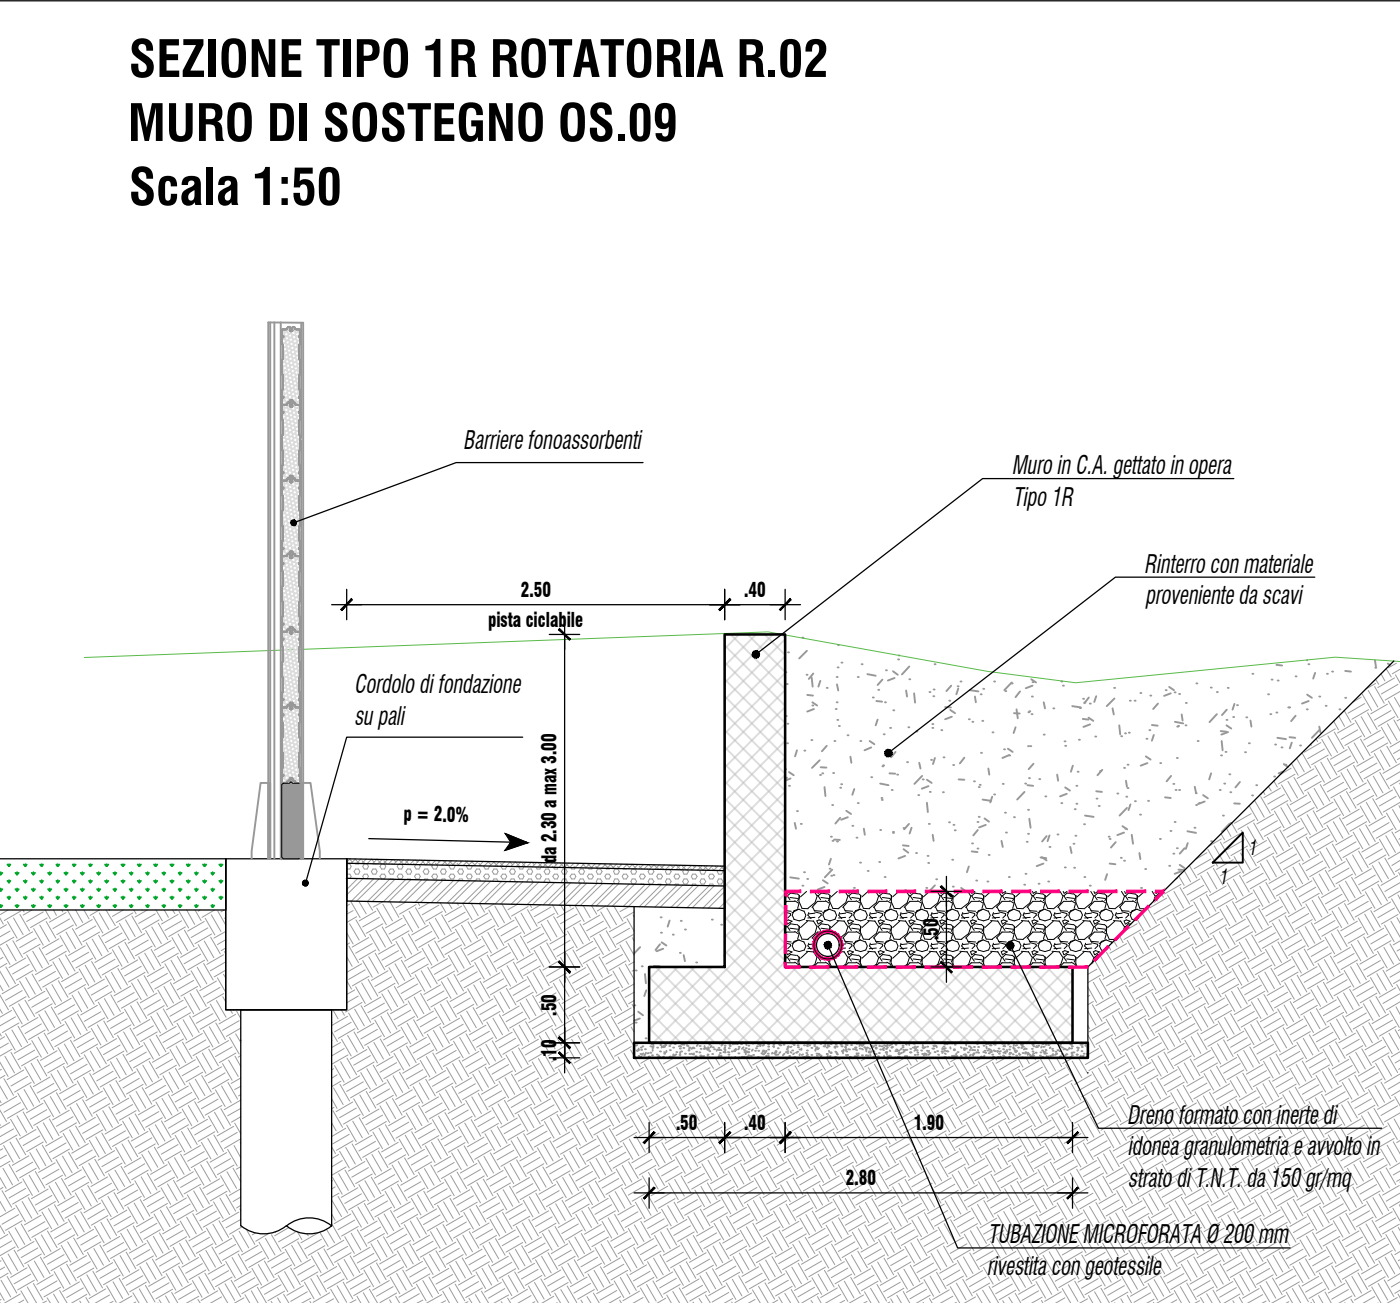

**Direzione Progettazione e Realizzazione Lavori**

**Variante S.S.1 Aurelia – Variante in Comune di Massa 1°Lotto (Canal Magro – Stazione).**

**PROGETTO DEFINITIVO** cod. FI397

PROGETTAZIONE:	MANDATARIA:	MANDANTI:
RAGGRUPPAMENTO TEMPORANEO PROGETTISTI		
IL RESPONSABILE DELL'INTEGRAZIONE DELLE PRESTAZIONI SPECIALISTICHE:	IL PROGETTISTA:	
Ing. Andrea Rensio – TECNITAL Ordine Ingegneri Provincia di Verona n. A2413	GRUPPO DI PROGETTAZIONE: COORDINAMENTO PROGETTAZIONE, PROGETTAZIONE STRADALE, GEOTECNICA ED OPERE STRUTTURALI: Ing. Marcello Mancone – POLITECNICA ordine Ingegneri Provincia di Firenze n.5723	
IL GEOLOGO:	STUDIO DI IMPATTO AMBIENTALE:	
Geol. Pietro Accolti GI – POLITECNICA Ordine Geologi Regione Toscana n° 728	Arch. Paola Cabrielli – POLITECNICA ordine Architetti Provincia di Bologna n. 2921	
IL COORDINATORE PER LA SICUREZZA IN FASE DI PROGETTAZIONE:	CANTIERIZZAZIONE E FASI ESECUTIVE:	
Ing. Marcello Mancone – POLITECNICA ordine Ingegneri Provincia di Firenze n.5723	Ing. Alessio Cori – POLITECNICA ordine Ingegneri Provincia di Firenze n.5969	
VISTO: IL RESP. DEL PROCEDIMENTO:	IDROLOGIA ED IDRAULICA:	
Ing. Raffaele Franco Corso	Ing. Alessandro Cecchelli – POLITECNICA ordine Ingegneri Provincia di Grosseto n.760	
PROTOCOLLO:	COLLABORATORI DI PROGETTO:	
DATA:	Ing. Massimo Palermo – POLITECNICA Ing. Mattia De Cara – POLITECNICA Ing. Giulio Meloni – POLITECNICA Geom. Franco Mariotti – POLITECNICA	

**05 – OPERE D'ARTE**  
Opere d'arte minori – Opere di sostegno  
**OS.09 – Carpenteria – Pianta, prospetto e sezioni**

CODICE PROGETTO	NOME FILE	PROGR. ELAB.	REV.	SCALA:
PROGETTO	0536_TO0OS09GETD101B	0536		
DPF110	CODICE ELAB.			
1901	TO0OS09GETD101			
D				
C				
B	REVISIONE A SEGUITO DI ISTRUTTORIA ANAS	11/2020	POLITECNICA	A.PANFILI
A	EMMISSIONE	06/2020	POLITECNICA	A.PANFILI
REV.	DESCRIZIONE	DATA	SOCIETA'	REDATTO
				VERIFICATO
				APPROVATO