PIANTA
Scala 1:200

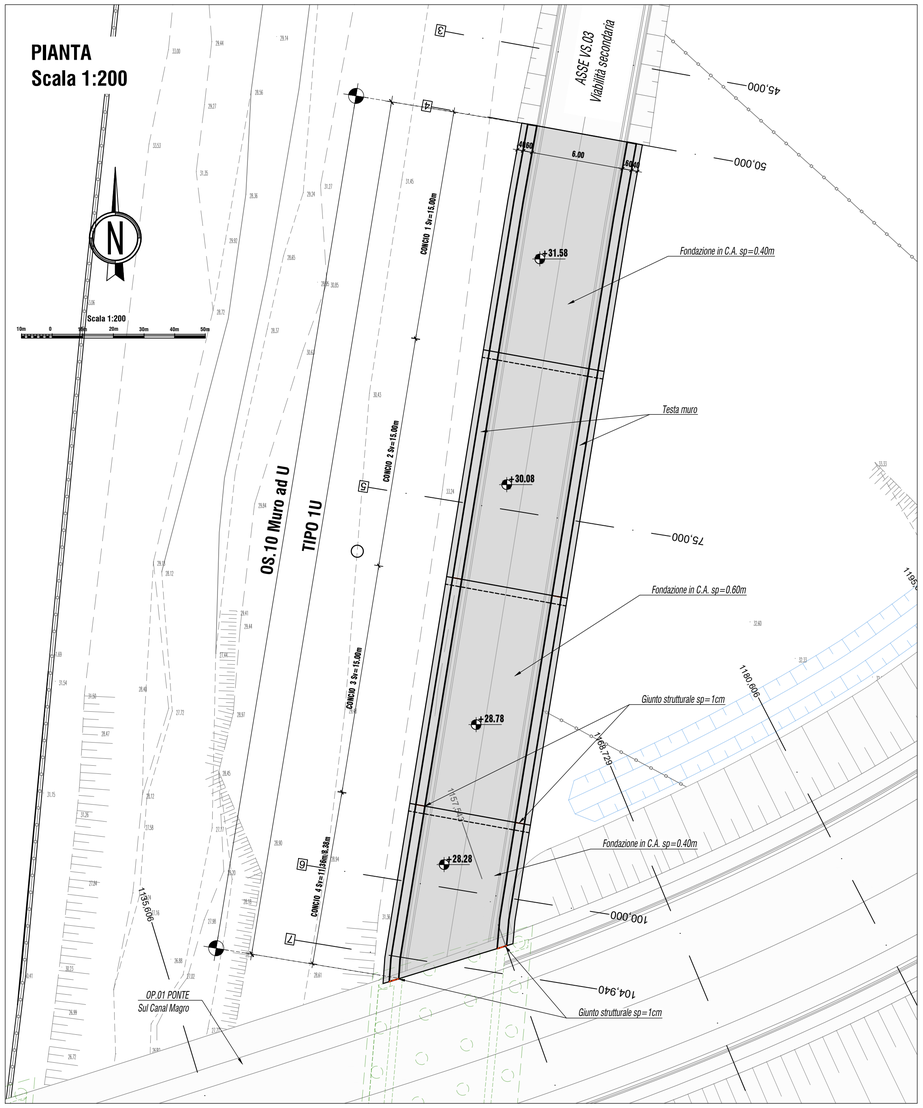

PROSPETTO Sx Lato Via Jare Scala 1:200

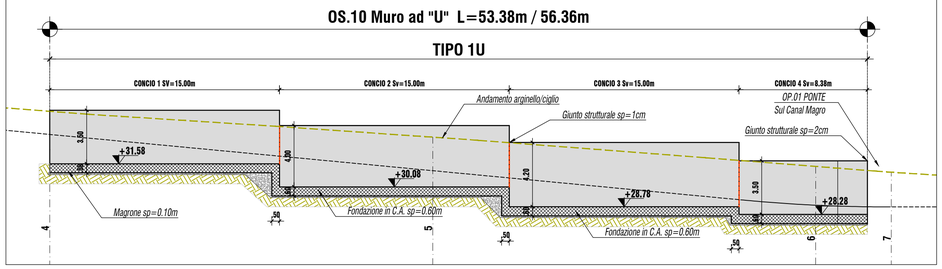

PROSPETTO Dx Lato Canal Magro Scala 1:200

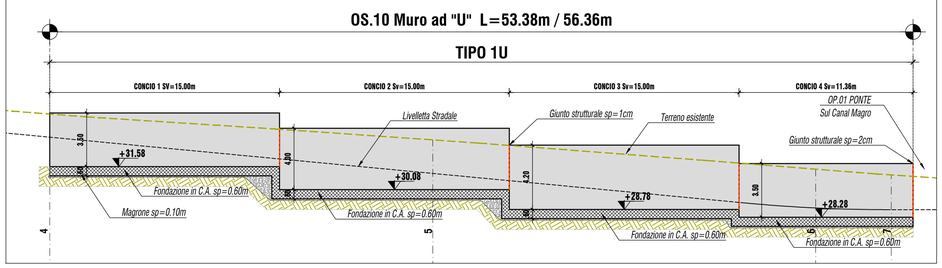

SEZIONE TRASVERSALE Scala 1:200

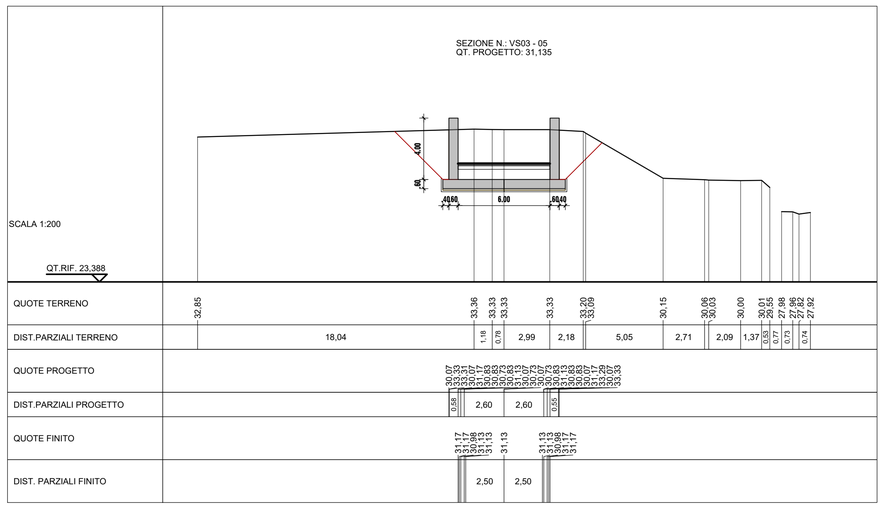

SEZIONE TIPO VIABILITÀ SECONDARIA VS.03
MURO AD "U" OS.10
Scala 1:50

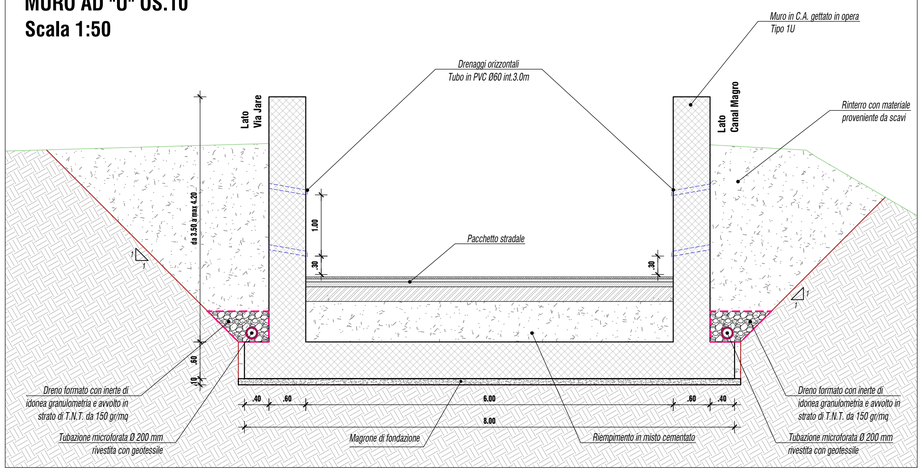

PIANTA CHIAVE

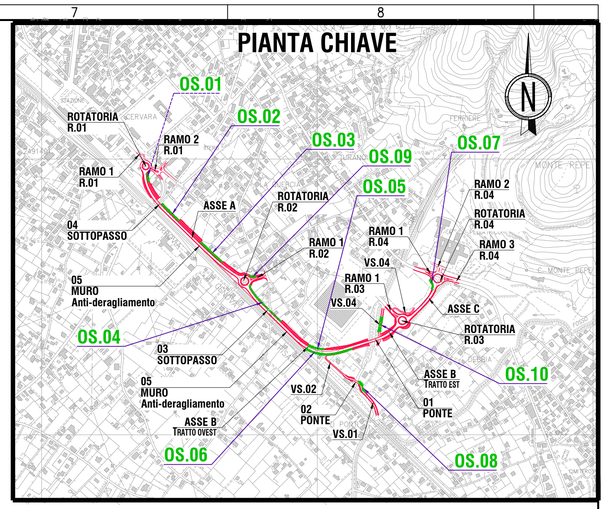

TABELLA INCIDENZE ACCIAIO DI ARMATURA

ELEMENTO STRUTTURALE	INCIDENZA [kg/mc]
Paramento muro	80
Zattera di fondazione	70

NOTA:
PER LE SEZIONI TRASVERSALI SI RIMANDA AI QUADERNI DELLE SEZIONI RIF. 0409_P00PS00TRASZ01 (viab. principale) - 0413_V00PS00TRASZ01A (intersezioni) - 0416_S00PS00TRASZ01A (viab. secondarie) .

NOTA:
PER LE CARATTERISTICHE DEI MATERIALI UTILIZZATI SI RIMANDA ALL' ELABORATO IN CUI È PRESENTE LA TABELLA MATERIALI RELATIVA AD OGNI OPERA D'ARTE. - RIF. 0500_T00GE00STRDI01

anas GRUPPO FS ITALIANE — 90 — Direzione Progettazione e Realizzazione Lavori

Variante S.S.1 Aurelia – Variante in Comune di Massa 1°Lotto (Canal Magro – Stazione).

PROGETTO DEFINITIVO
COD. FI397

PROGETTAZIONE: RAGGRUPPAMENTO TEMPORANEO PROGETTISTI
MANDATARIA: POLITECNICA
MANDANTI: POLITECNICA BUILDING FOR HUMANS — MATILDI+PARTNERS

IL RESPONSABILE DELL'INTEGRAZIONE DELLE PRESTAZIONI SPECIALISTICHE:
Ing. Andrea Renso – TECHNITAL
Ordine Ingegneri Provincia di Verona n. A2413

IL GEOLOGO:
Geol. Pietro Accolti Gil – POLITECNICA
Ordine Geologi Regione Toscana n° 728

IL COORDINATORE PER LA SICUREZZA IN FASE DI PROGETTAZIONE:
Ing. Marcello Mancone – POLITECNICA
ordine ingegneri Provincia di Firenze n.5723

VISTO: IL RESP. DEL PROCEDIMENTO:
Ing. Raffaele Franco Carso

PROTOCOLLO: DATA:

IL PROGETTISTA:

GRUPPO DI PROGETTAZIONE:
COORDINAMENTO PROGETTAZIONE, PROGETTAZIONE STRADALE, GEOTECNICA ED OPERE STRUTTURALI:
Ing. Marcello Mancone – POLITECNICA
ordine ingegneri Provincia di Firenze n.5723

STUDIO DI IMPATTO AMBIENTALE:
Arch. Paola Gabrielli – POLITECNICA
ordine Architetti Provincia di Bologna n. 2921

CANTIERIZZAZIONE E FASI ESECUTIVE:
Ing. Alessio Gori – POLITECNICA
ordine ingegneri Provincia di Firenze n.5969

IDROLOGIA ED IDRAULICA:
Ing. Alessandro Cecchelli – POLITECNICA
ordine ingegneri Provincia di Grosseto n.760

COLLABORATORI DI PROGETTO:
Ing. Massimo Palermo – POLITECNICA
Ing. Mattia De Caro – POLITECNICA
Ing. Giulia Meloni – POLITECNICA
Geom. Franco Mariotti – POLITECNICA

05 – OPERE D'ARTE
Opere d'arte minori – Opere di sostegno
OS.10 – Carpenteria – Pianta, prospetto e sezioni

CODICE PROGETTO (PROGETTO / LIV. PROG. / N. PROG.)	NOME FILE	PROGR. ELAB.	REV.	SCALA:
DPFI10 D 1901	0537_T00OS10GETDI01B	0537	B	varie
	CODICE ELAB. T00OS10GETDI01			

REV.	DESCRIZIONE	DATA	SOCIETA'	REDATTO	VERIFICATO	APPROVATO
D						
C						
B	REVISIONE A SEGUITO DI ISTRUTTORIA ANAS	11/2020	POLITECNICA	A.PANTIFERI	M.MANCONE	A.RENSO
A	EMISSIONE	06/2020	POLITECNICA	A.PANTIFERI	M.MANCONE	A.RENSO