


PIANTA
Scala 1:200

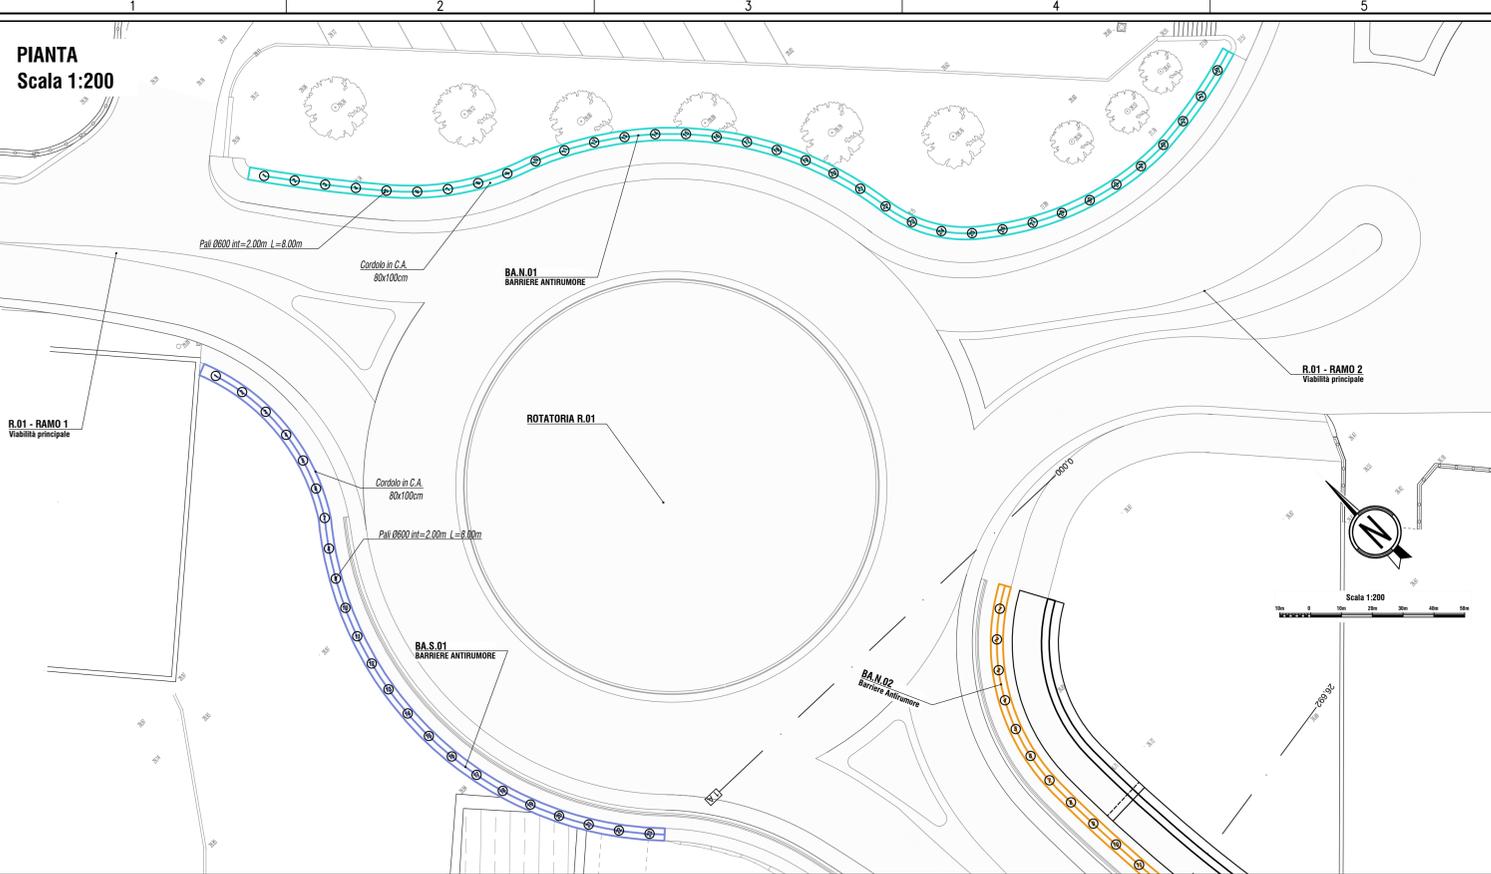

BARRIERE FONDOASSORBENTI
PROSPETTO
scala 1:50


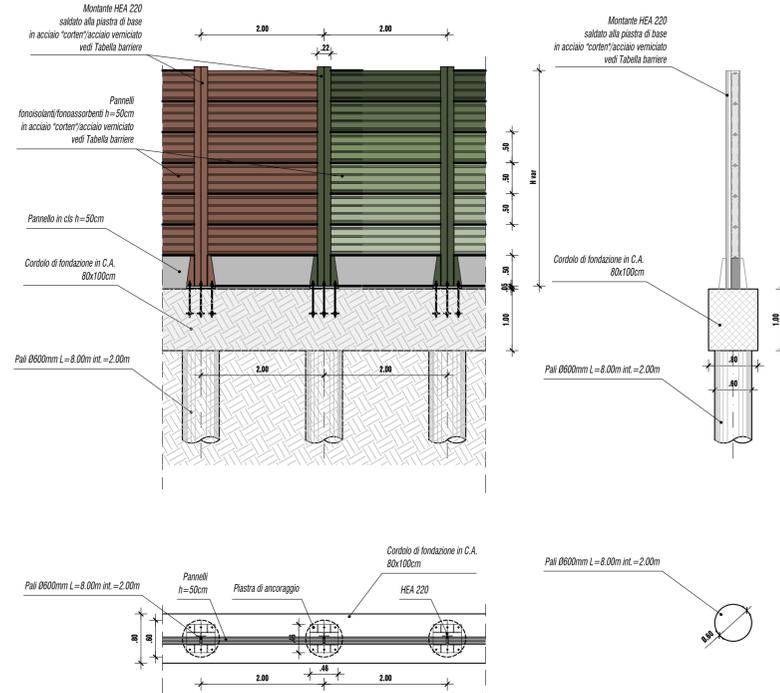


TABELLA INCIDENZE ACCIAIO DI ARMATURA


ELEMENTO STRUTTURALE	INCIDENZA (kg/mc)
Pali Ø600	70
Cordolo di testa	90

NOTA:
PER LE CARATTERISTICHE DEI MATERIALI UTILIZZATI SI RIMANDA ALL' ELABORATO IN CUI È PRESENTE LA TABELLA MATERIALI RELATIVA AD OGNI OPERA D'ARTE. - RIF. 0500_T00GEOSTR01

PIANTA
Scala 1:200

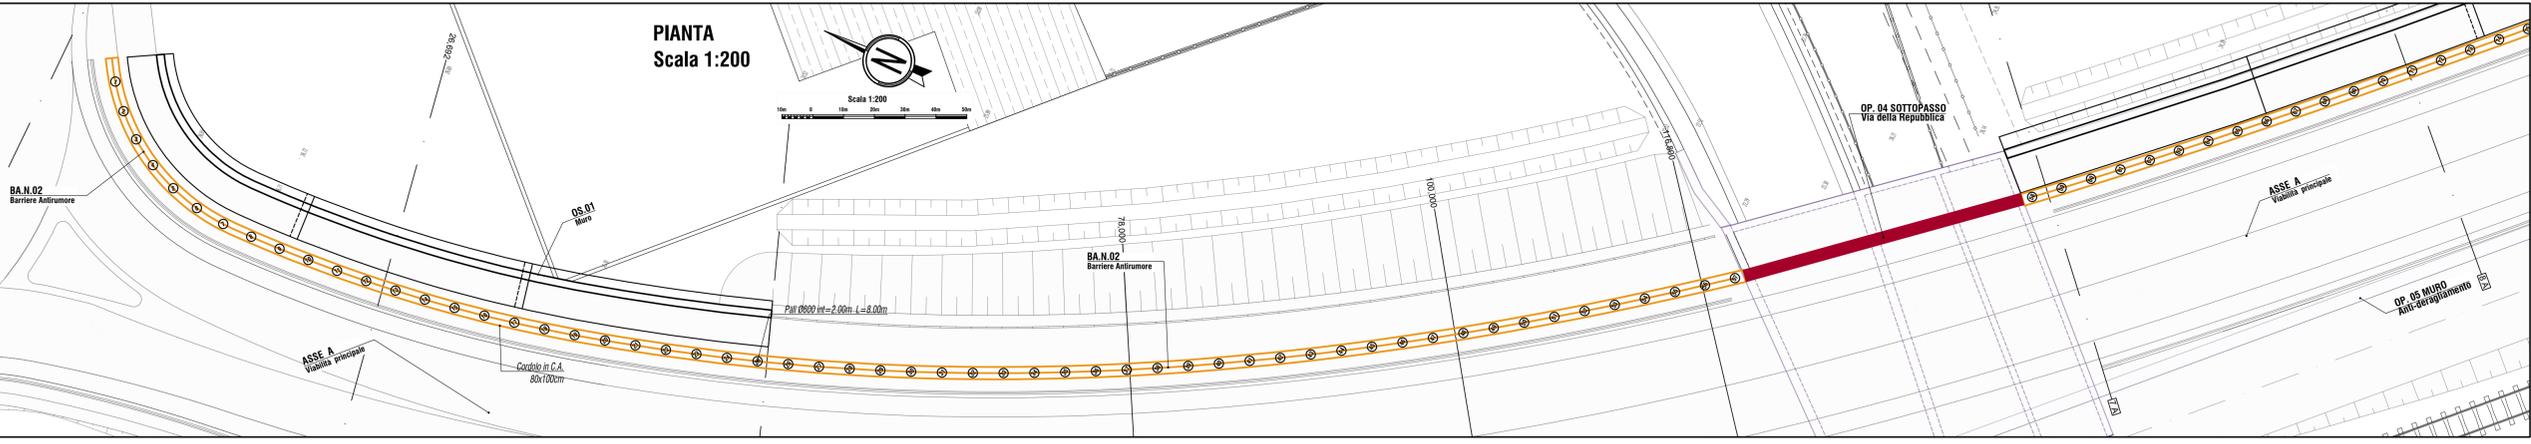

PIANTA
Scala 1:200

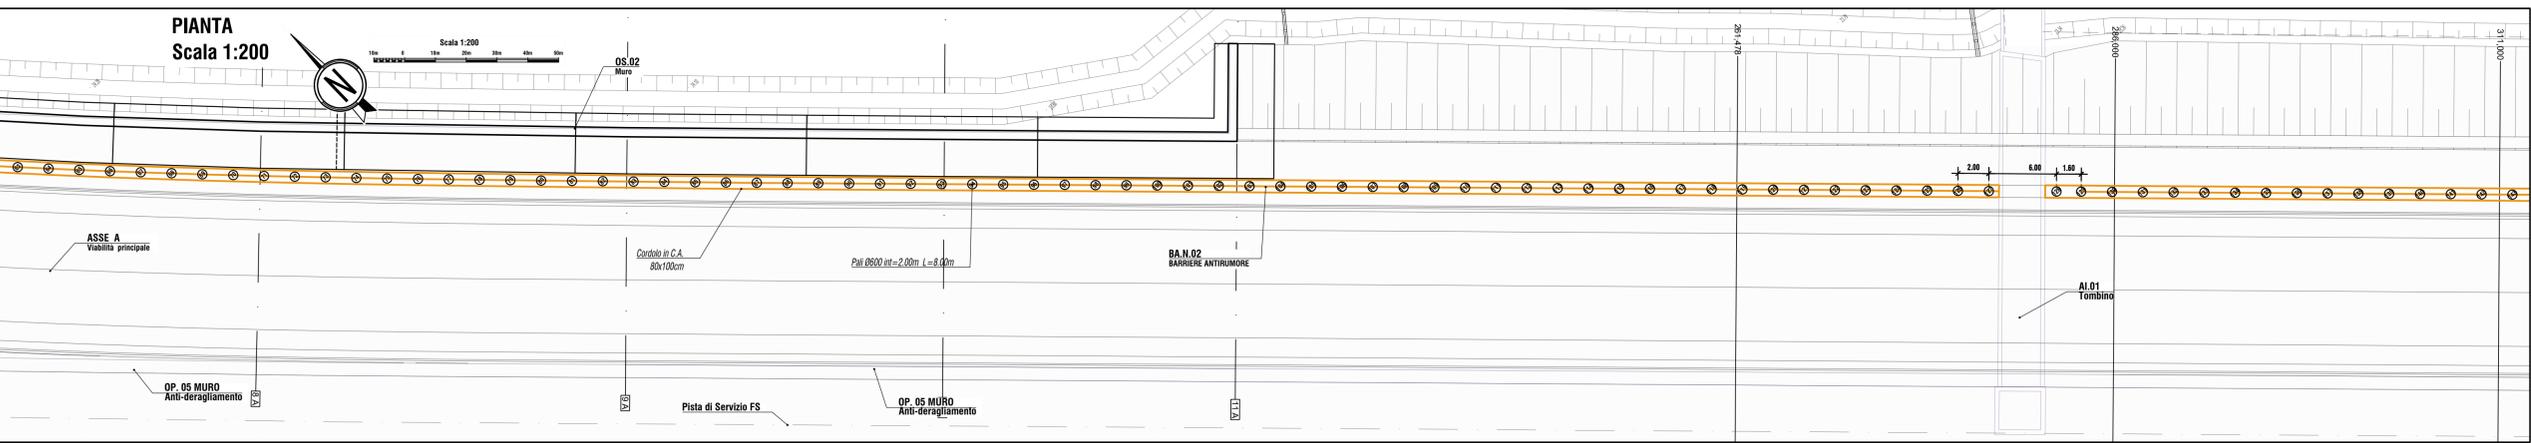

Variante S.S.1 Aurelia – Variante in Comune di Massa
1°Lotto (Canal Magro – Stazione).

PROGETTO DEFINITIVO cod. FI397

PROGETTAZIONE: MANDATARIA: MANDANTI:

RAGGRUPPAMENTO: **SPERINTEA** **POLITECNICA** **MATILDI-PARTNERS**

TEMPORANEO PROGETTISTI: **SPERINTEA** **POLITECNICA** **MATILDI-PARTNERS**

IL RESPONSABILE DELL'INTEGRAZIONE DELLE PRESTAZIONI SPECIALISTICHE:

IL GEOLOGO:

IL COORDINATORE PER LA SICUREZZA IN FASE DI PROGETTAZIONE:

VISTO: IL RESP. DEL PROCEDIMENTO:

PROTOCOLLO: DATA:

GRUPPO DI PROGETTAZIONE:
COORDINAMENTO PROGETTAZIONE, PROGETTAZIONE STRADALE, GEOTECNICA ED OPERE STRUTTURALI:
Ing. Marcello Mancone - POLITECNICA
ordine Ingegneri Provincia di Firenze n.5723

STUDIO DI IMPATTO AMBIENTALE:
Arch. Paolo Gabrielli - POLITECNICA
ordine Architetti Provincia di Bologna n. 2921

CANTIERIZZAZIONE E FASI ESECUTIVE:
Ing. Alessio Gori - POLITECNICA
ordine Ingegneri Provincia di Firenze n.5969

IDROLOGIA ED IDRAULICA:
Ing. Massimo Palermo - POLITECNICA
ordine Ingegneri Provincia di Grosseto n.780

COLLABORATORI DI PROGETTO:
Ing. Massimo Palermo - POLITECNICA
Ing. Raffaele Franco Corso - POLITECNICA
Ing. Giulio Meloni - POLITECNICA
Geom. Franco Merletti - POLITECNICA

05 - OPERE D'ARTE
Opere d'arte minori - OM.01-Barriere antirumore
Fondazione barriere su pali - Planimetria 1/4

CODICE PROGETTO	NOME FILE	PROGR. ELAB.	REV.	SCALA:		
PROGETTO LIV. PROG. N. PROG. 0540_T00OM01STRPP01A	0540			1:200		
DPFI 10 0 1901	CODICE ELAB. T00OM01STRPP01					
D						
C						
B						
A	EMMISSIONE A SEGUITO DI ISTRUTTORIA ANAS	11/2020	POLITECNICA	ALPANDREI	MANCONE	ARENDO
REV.	DESCRIZIONE	DATA	SOCIETA'	REDATTO	VERIFICATO	APPROVATO