



SEZIONE SCALA 1:200

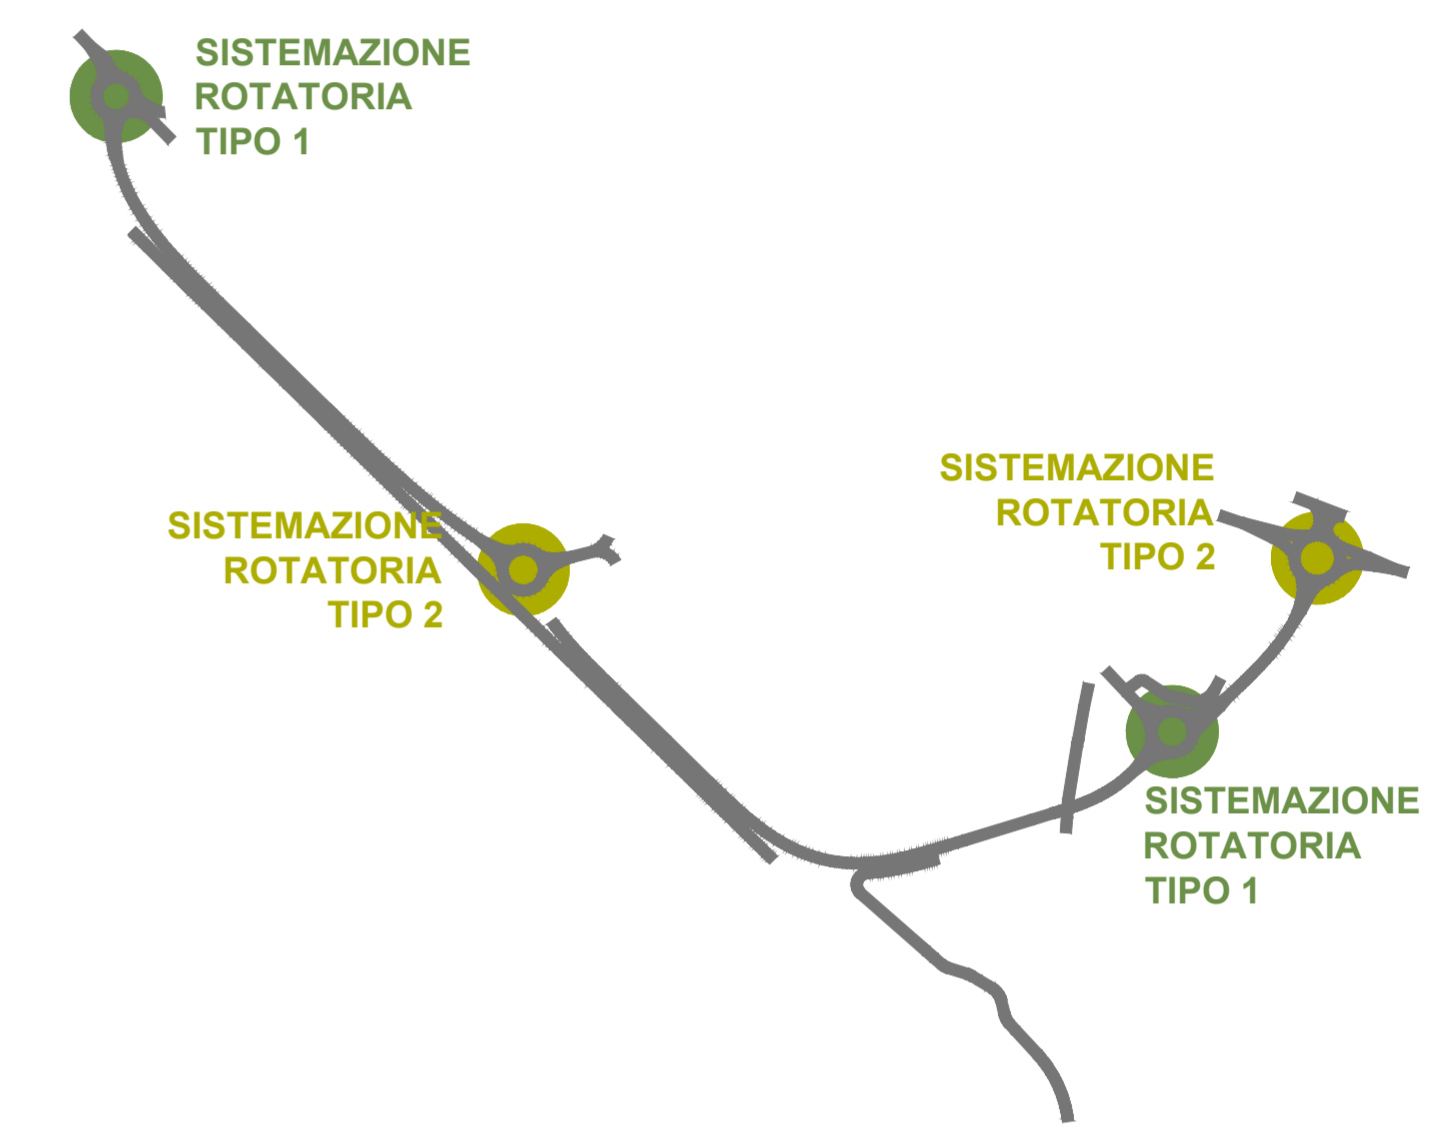

SEZIONE SCALA 1:200

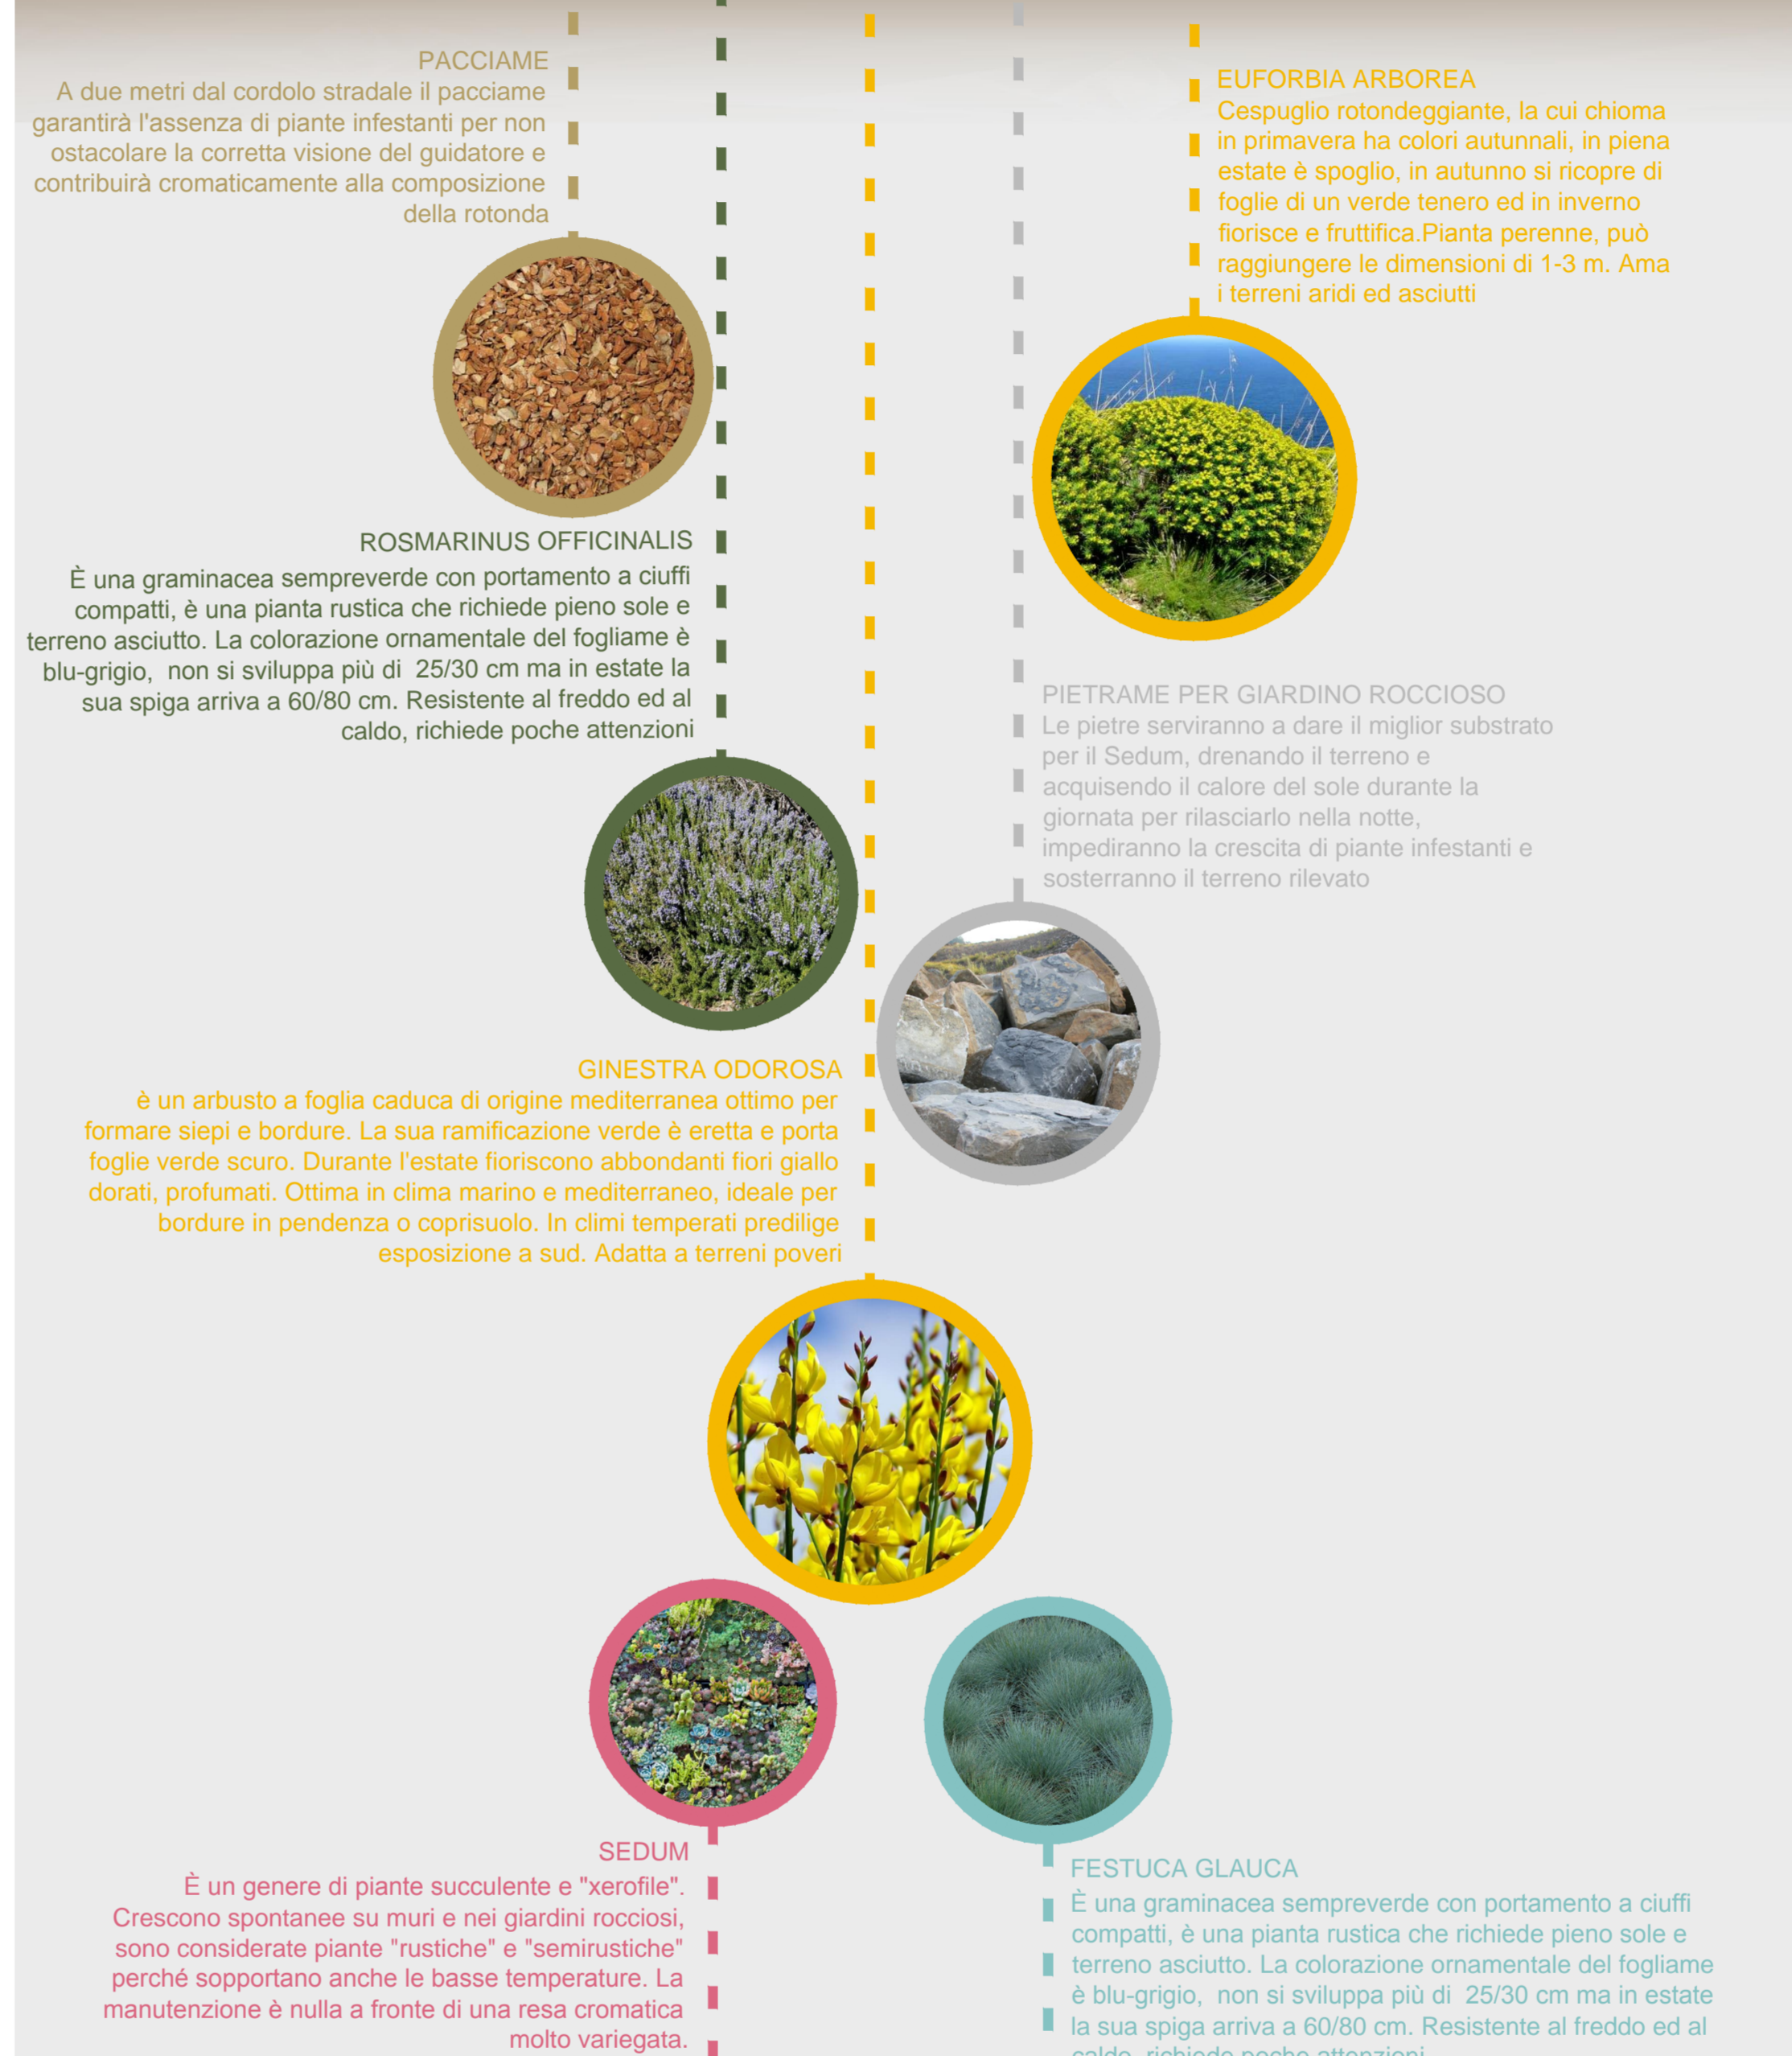

ROTONDA TIPO 1

ROTONDA TIPO 2

PLANIMETRIA SCALA 1:200

PLANIMETRIA SCALA 1:200

Sanas GRUPPO FS ITALIANE **90** Direzione Progettazione e Realizzazione Lavori

Variante S.S.1 Aurelia – Variante in Comune di Massa 1°Lotto (Canal Magro – Stazione).

PROGETTO DEFINITIVO COD. FI397

PROGETTAZIONE: RAGGRUPPAMENTO TEMPORANEO PROGETTISTI	MANDATARIA: SPS	MANDANTI: POLITECNICA BUILDING FOR HUMANS MATILDI-PARTNERS
IL RESPONSABILE DELL'INTEGRAZIONE DELLE PRESTAZIONI SPECIALISTICHE: <i>Ing. Andrea Rizzo – TECHNITAL Ordine Ingegneri Provincia di Verona n. A2413</i>	IL PROGETTISTA: GRUPPO DI PROGETTAZIONE: COORDINAMENTO PROGETTAZIONE, PROGETTAZIONE STRADALE, GEOTECNICA ED OPERE STRUTTURALI: <i>Ing. Marcello Marcone – POLITECNICA ordine ingegneri Provincia di Firenze n.5723</i>	
IL GEOLOGO: <i>Geol. Pietro Ascotti GI – POLITECNICA Ordine Geologi Regione Toscana n° 728</i>	STUDIO DI IMPATTO AMBIENTALE: <i>Arch. Paola Gabrielli – POLITECNICA ordine Architetti Provincia di Bologna n. 2921</i>	
IL COORDINATORE PER LA SICUREZZA IN FASE DI PROGETTAZIONE: <i>Ing. Marcello Marcone – POLITECNICA ordine ingegneri Provincia di Firenze n.5723</i>	CANTIERIZZAZIONE E FASI ESECUTIVE: <i>Ing. Alessio Gori – POLITECNICA ordine ingegneri Provincia di Firenze n.5969</i>	
VISTO: IL RESP. DEL PROCEDIMENTO: <i>Ing. Raffaele Franco Carso</i>	IDROLOGIA ED IDRAULICA: <i>Ing. Alessandro Cecchielli – POLITECNICA ordine ingegneri Provincia di Grosseto n.760</i>	
PROTOCOLLO:	DATA:	COLLABORATORI DI PROGETTO: <i>Ing. Massimo Palermo – POLITECNICA Ing. Mattia De Caro – POLITECNICA Ing. Giulia Melosi – POLITECNICA Geom. Franco Marotti – POLITECNICA</i>

06 – INSERIMENTO PAESAGGISTICO E AMBIENTALE
Sistemazione a verde delle rotonde

CODICE PROGETTO	NOME FILE	PROGR. ELAB.	REV.	SCALA:
PROGETTO: DFPI10	0606_T001A00AMBDC01A	0606	A	1:100
ELAB. D 1901	CODICE ELAB. T001A00AMBDC01			
D				
C				
B				
A	06/2020	POLITECNICA	P.GABRIELLI	P.GABRIELLI
REV.	DESCRIZIONE	DATA	SOCIETA'	REDDATTO
				VERIFICATO
				APPROVATO