PORTALE DI IMBOCCO
VISTA LONGITUDINALE
SCALA 1/50

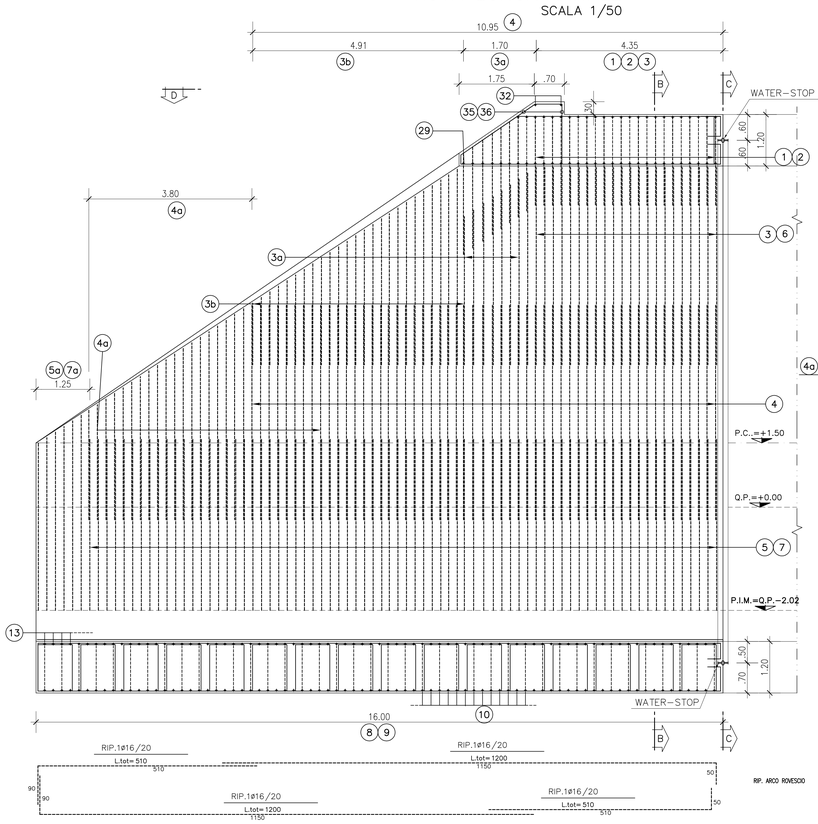

SEZIONE TRASVERSALE
Scala 1:50

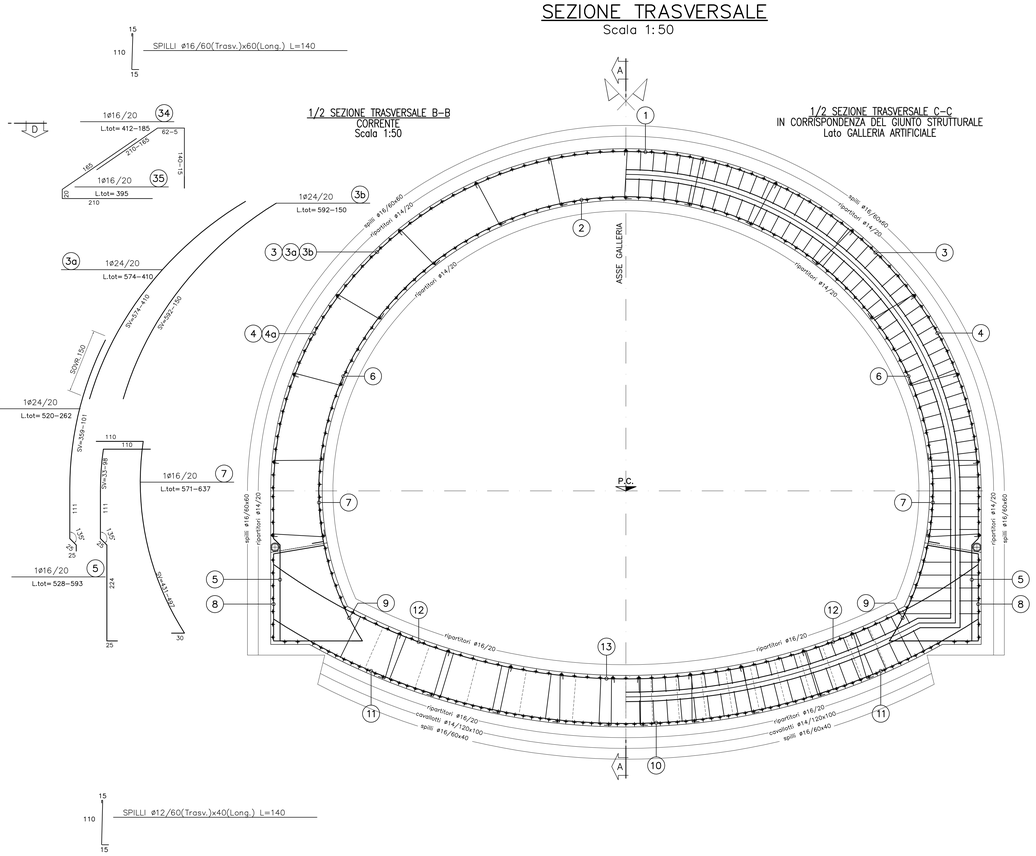

PARTICOLARI ARMATURA
WATER STOP IN CORRISPONDENZA DEL GIUNTO STRUTTURALE
Scala 1:25

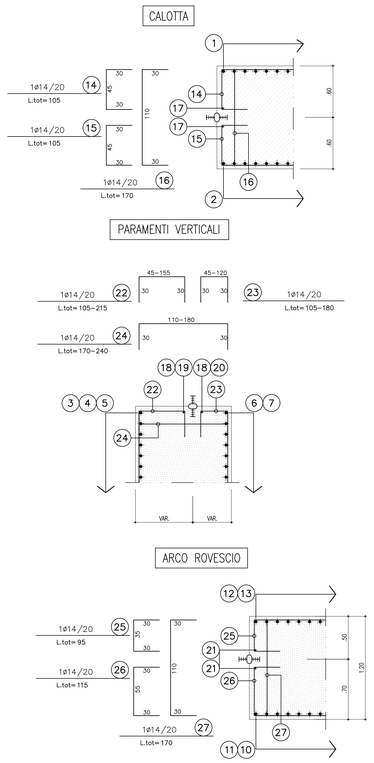

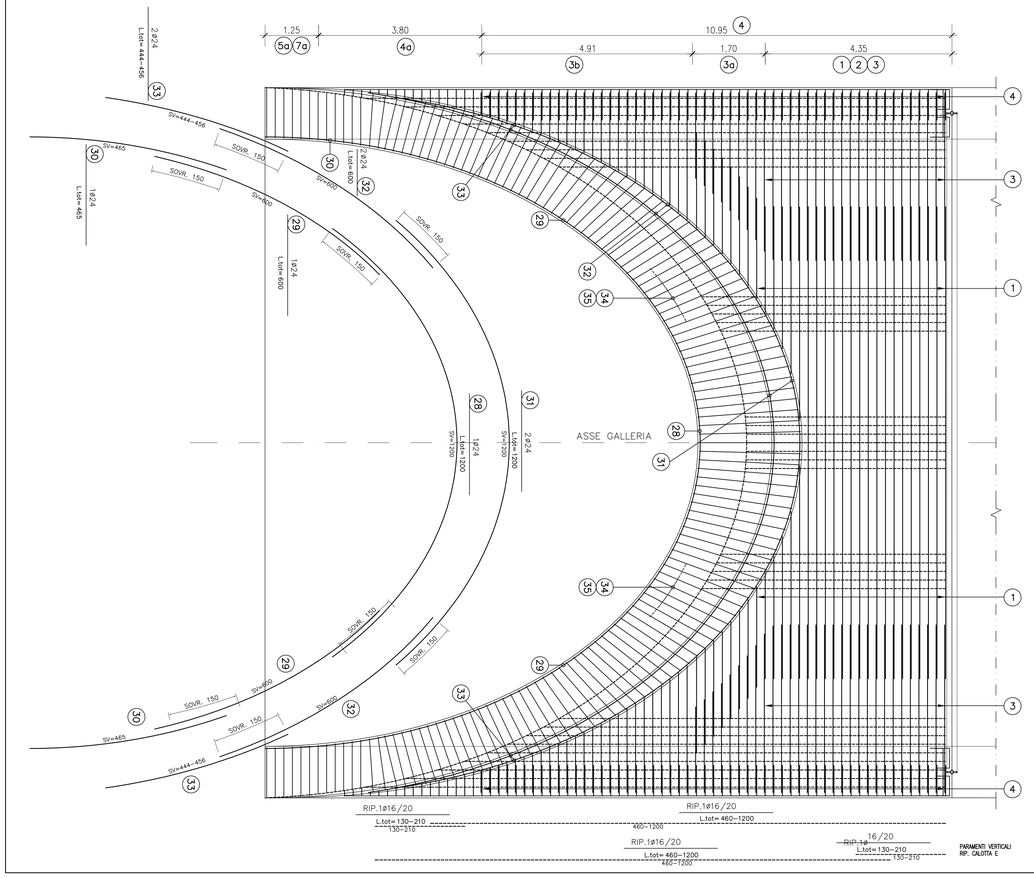

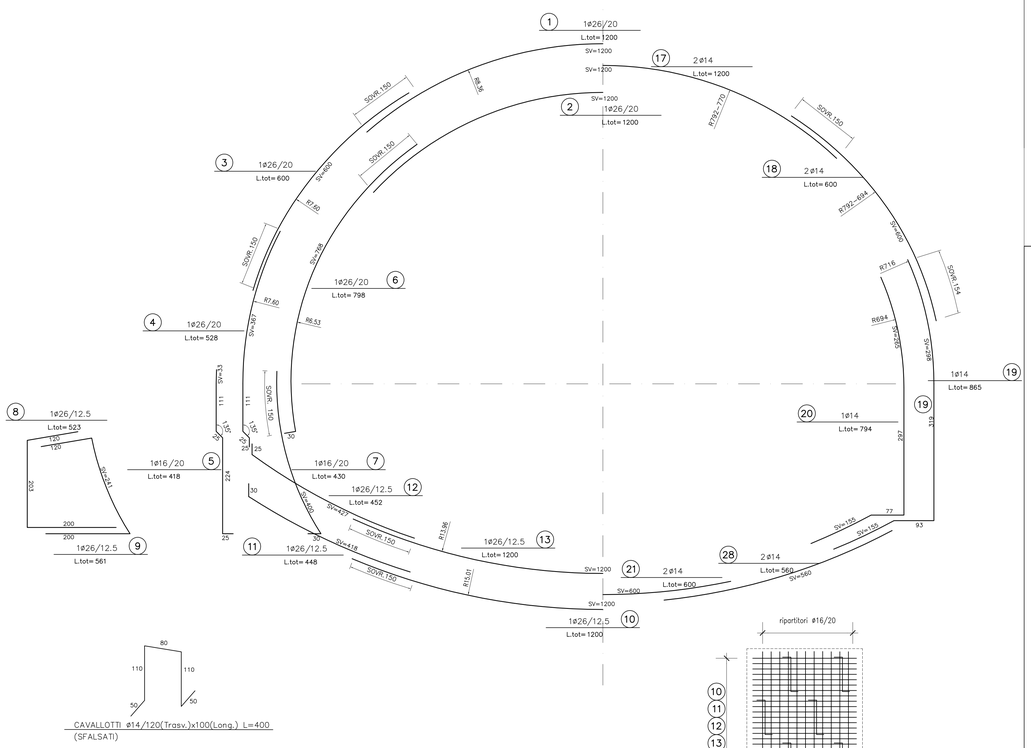

TABELLA MATERIALI	
ACCIAIO ARMATURE	B 450 C
Copriferro 5cm	

LEGENDA
Q.P. = QUOTA PROGETTO
P.C. = PIANO DEI CENTRI
P.I.M. = PIANO IMPOSTA MURETTE

ANAS S.p.A.
DIREZIONE CENTRALE PROGRAMMAZIONE PROGETTAZIONE

PA 12/09
CORRIDOIO PLURIMODALE TIRRENICO - NORD EUROPA
ITINERARIO AGRIGENTO - CALTANISSETTA - A19
S.S. N° 640 "DI PORTO EMPEDOCLE"
AMMODERNAMENTO E ADEGUAMENTO ALLA CAT. B DEL D.M. 5.11.2001
Dal km 44+000 allo svincolo con l'A19

PROGETTO ESECUTIVO

Contraente Generale: Empedocle 2 s.c.p.a.

OPERE D'ARTE MAGGIORI
GALLERIE NATURALI
GALLERIA ARTIFICIALE Cozzo Garlatti
Opere di imbocco lato Agrigento
Portale a Becco di Flauto All
Armatura

Codice Unico Progetto (CUP) : F91B09000070001
Codice Elaborato:
PA12_09 - E 1 1 7 G A 2 0 9 G N 0 4 A B X 0 4 7 A — Scala: 1:50/1:25

REV.	DATA	DESCRIZIONE	REDATTO	VERIFICATO	APPROVATO	AUTORIZZATO
F						
E						
D						
C						
B						
A	Aprile 2011	EMISSIONE	M. PAPA	A.TURSO	M. LITI	P. PAGLINI

Responsabile del procedimento: Ing. MAURIZIO ARAMINI

Il Progettista: Dott. Ing. GIAN LUCA MELCHIONNI — ORDINE DEGLI INGEGNERI DI FIRENZE N° 4333
Il Consulente: Dott. Geol. A.TURSO — ORDINE INGEGNERI PALERMO N° 1460
Il Coordinatore per la sicurezza in fase di progetto: Dott. Ing. ALESSANDRO SALVATORE GERARDO — ORDINE INGEGNERI ROMA N° 14853
Il Direttore dei lavori: Dott. Ing. PEPPINO MARASCIO — ORDINE INGEGNERI ROMA N° 14447
Dott. Geol. D'ANGELO MAURIZIO N. 1607 — ORDINE REGIONALE DEI GEOLOGI DELLA SICILIA