


Valutazione e Analisi delle condizioni visive dall'intervento

LEGENDA

	Progetto		Punto di vista ad alta panoramicità
	Fronti morfologici visivi		Punto di vista a bassa panoramicità
	Fronti antropici barriere antirumore		
	Zone panoramiche ad alta visibilità		
	Zone a media/bassa visibilità		

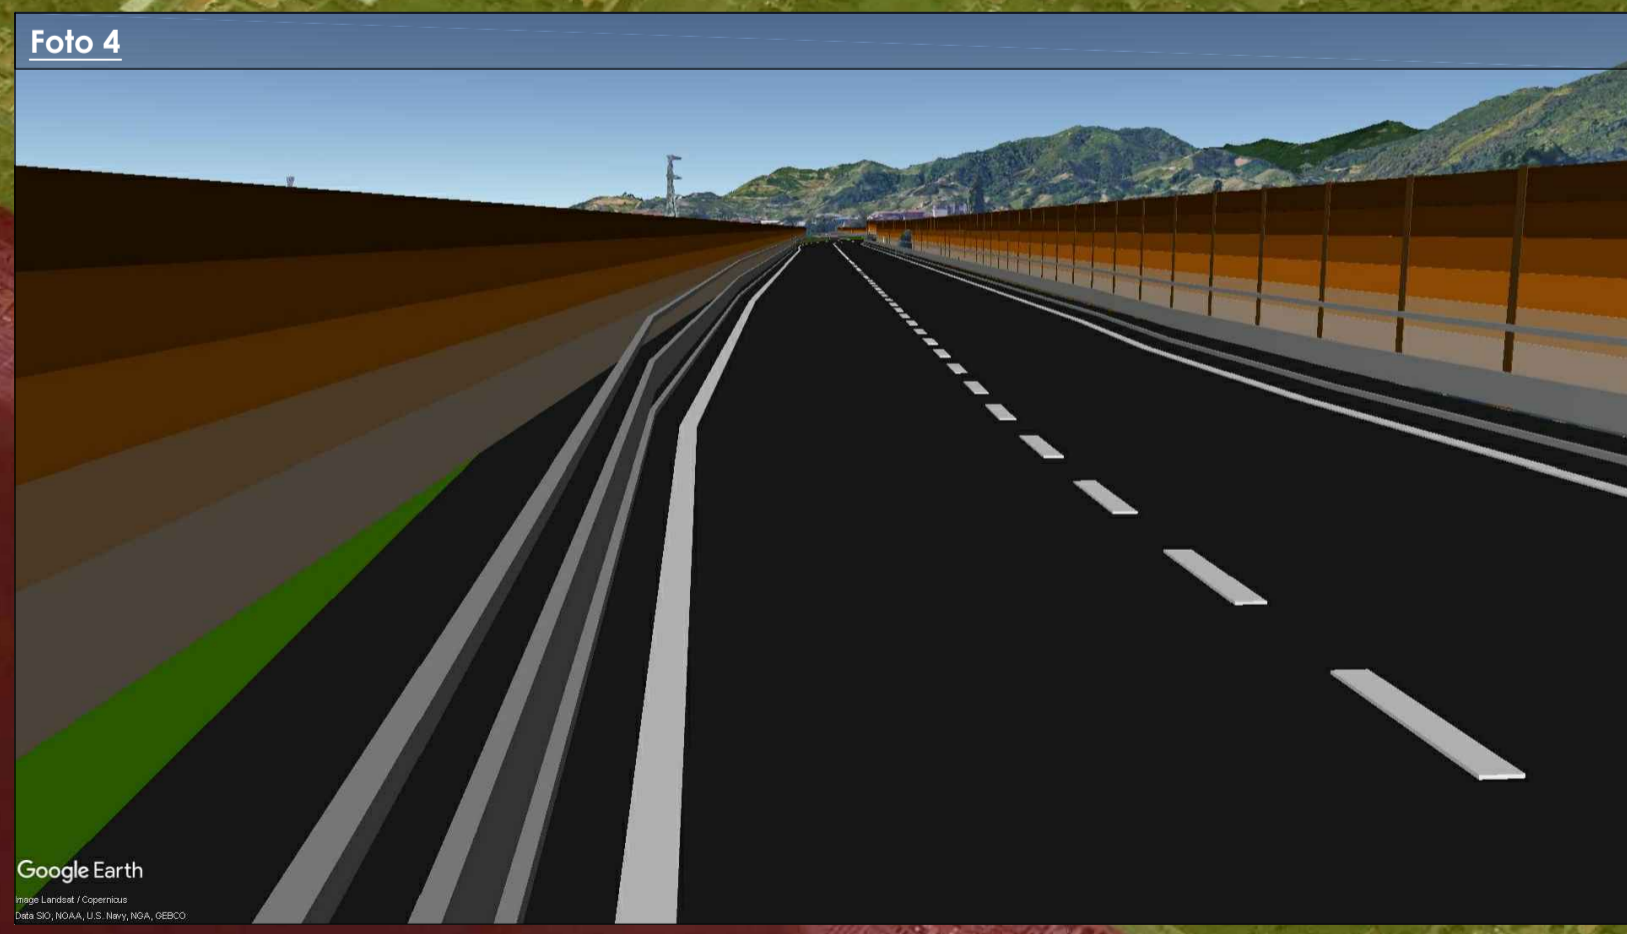

Variante S.S.1 Aurelia – Variante in Comune di Massa 1°Lotto (Canal Magro – Stazione).

PROGETTO DEFINITIVO cod. F1397

PROGETTAZIONE: RAGGRUPPAMENTO TEMPORANEO PROGETTISTI IL RESPONSABILE DELL'INTEGRAZIONE DELLE PRESTAZIONI SPECIALISTICHE: Ing. Andrea Rizzo – TECNITAL , Ordine Ingegneri Provincia di Verona n. AP413 Geol. Pietro Accolti Gil – POLITECNICA Ordine Geologi Regione Toscana n° 728 IL GEOLOGO: Geol. Pietro Accolti Gil – POLITECNICA Ordine Geologi Regione Toscana n° 728 IL COORDINATORE PER LA SICUREZZA IN FASE DI PROGETTAZIONE: Ing. Marcello Marcone – POLITECNICA Ordine Ingegneri Provincia di Firenze n.5723 VISTO: IL RESP. DEL PROCEDIMENTO: Ing. Massimo Gori – POLITECNICA Ordine Ingegneri Provincia di Firenze n.5969 Ing. Raffaele Franco Carso	MANDATARIA: 	MANDANTI: POLITECNICA BUILDING FOR HUMANS MATILDI PARTNERS IL PROGETTISTA: GRUPPO DI PROGETTAZIONE: COORDINAMENTO PROGETTAZIONE, PROGETTAZIONE STRADALE, GEOTECNICA ED OPERE STRUTTURALI: Ing. Marcello Marcone – POLITECNICA Ordine Ingegneri Provincia di Firenze n.5723 STUDIO DI IMPATTO AMBIENTALE: Arch. Paola Gabrielli – POLITECNICA Ordine Architetti Provincia di Bologna n. 2921 CANTIERIZZAZIONE E FASI ESECUTIVE: Ing. Massimo Gori – POLITECNICA Ordine Ingegneri Provincia di Firenze n.5969 IDROLOGIA ED IDRAULICA: Ing. Alessandro Cecchelli – POLITECNICA Ordine Ingegneri Provincia di Grosseto n.780 COLLABORATORI DI PROGETTO: Ing. Massimo Polverini – POLITECNICA Ing. Marco De Caro – POLITECNICA Ing. Giulio Meloni – POLITECNICA Geom. Franco Marzotti – POLITECNICA
--	------------------------	--

08 – RELAZIONE PAESAGGISTICA

Analisi percettiva dall'interno dell'infrastruttura

CODICE PROGETTO	NOME FILE	PROGR. ELAB.	REV.	SCALA:
PROGETTO LIV. PROG. N. PROG.	0810_TO0SG00AMBCT09B	0810		
OFF. 10 D 1901	CODICE ELAB. TO0SG00AMBCT09			
D				
C				
B	REVISIONE A SEGUITO DI STRUTTURAZIONE ANAS	11/2020	POLITECNICA	P. GARNELLI
A	EMMISSIONE	06/2020	POLITECNICA	P. GARNELLI
REV.	DESCRIZIONE	DATA	SOCIETA'	REDDATO VERIFICATO APPROVATO