


PLANIMETRIA
SCALA 1:200

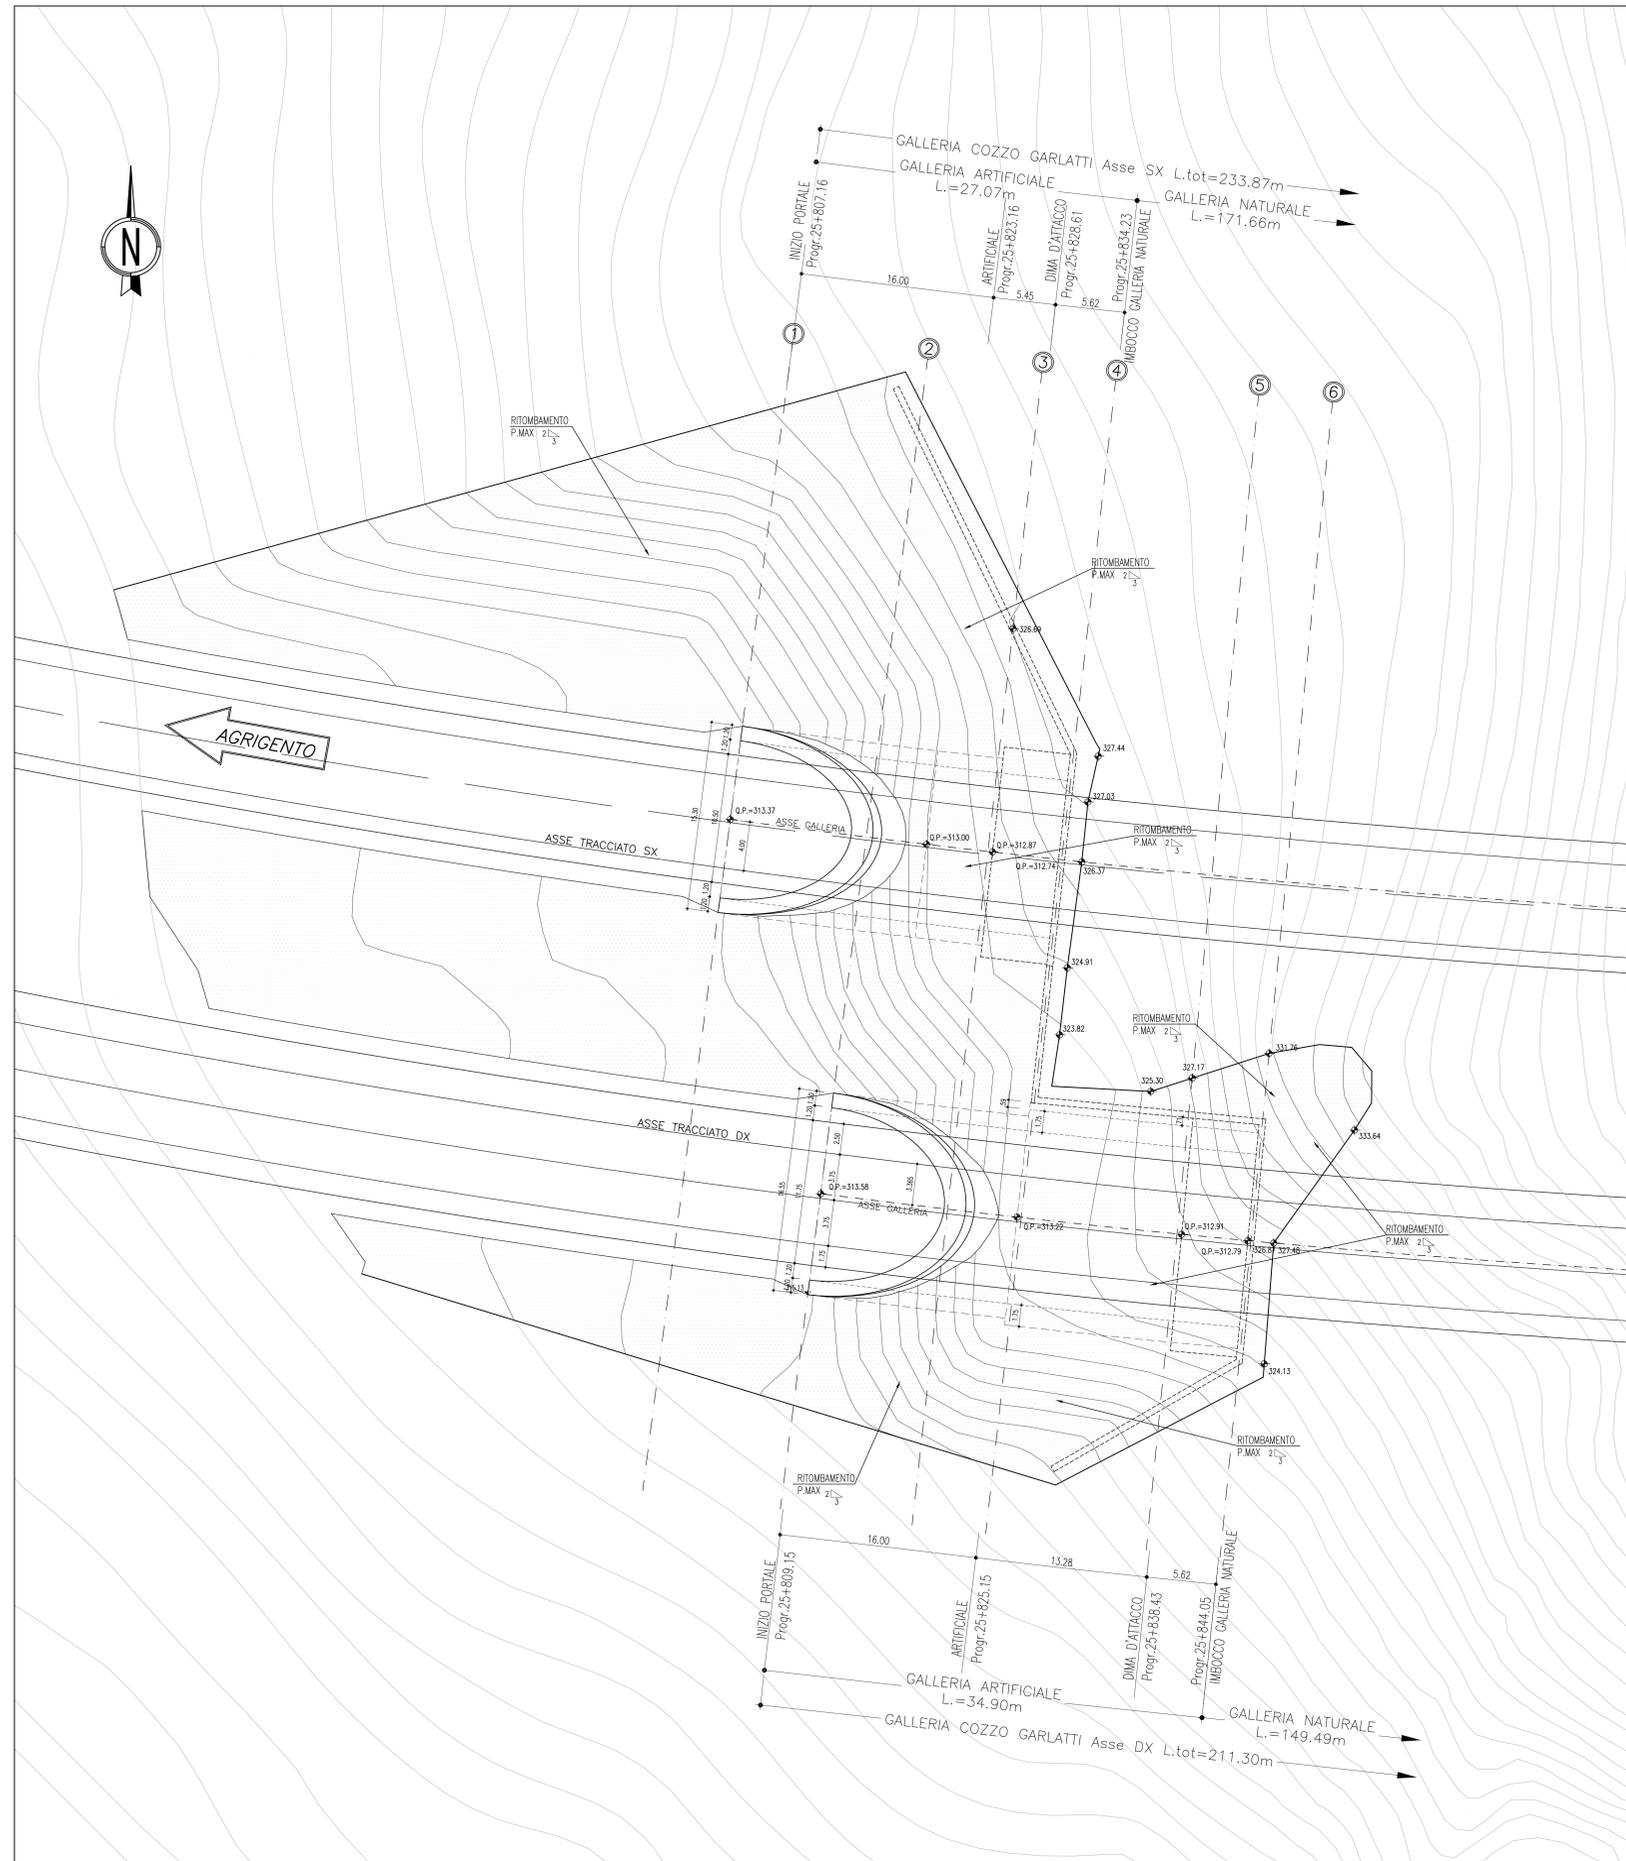

ANAS S.p.A.
Società per Azioni - Società a partecipazione paritetica Stato-Privato

PA 12/09
CORRIDOIO PLURIMODALE TIRRENICO - NORD EUROPA
ITINERARIO AGRIGENTO - CALTANISSETTA - A19
S.S. N° 640 "DI PORTO EMPEDOCLE"
AMMODERNAMENTO E ADEGUAMENTO ALLA CAT. B DEL D.M. 5.11.2001
Dal km 44+000 allo svincolo con l'A19

PROGETTO ESECUTIVO

Contrattante Generale: **Empedocle 2** s.p.a.

**OPERE D'ARTE MAGGIORI
GALLERIE NATURALI
GALLERIA NATURALE COZZO GARLATTI**
Imbocco lato Agrigento
Sistemazione definitiva: Planimetria

Codice Unico Progetto (CUP): F91B09000070001
Codice Elaborato: PA12_09 - E 1117|GA|20|9|GN|04|GP|9|02|8|A 1:200

F					
E					
D					
C					
B					
A	Aprile 2011	EMMISSIONE	M. PAPA	A. TURSO	M. LITI
REV.	DATA	DESCRIZIONE	REDATTO	VERIFICATO	APPROVATO
Responsabile del procedimento:		Ing. MAURIZIO ARAMINI			

Il Progettista: **STUDIO LUCIA PERIN**
ORDINE DEGLI INGEGNERI DI FIRENZE N° 4517
Via M. P. 1490

Il Consulente per la sicurezza in fase di progetto: **ING. MAURIZIO ARAMINI**
Via M. P. 1490

Il Coordinatore per la sicurezza in fase di progetto: **Dot. G. D'ANGELO MAURIZIO**
N° 1807

Il Direttore dei lavori: **Dot. G. PEPPINO ARAMINI**
ORDINE DEGLI INGEGNERI ROMA N° 1444