




SEZIONE 1 - Ante Operam

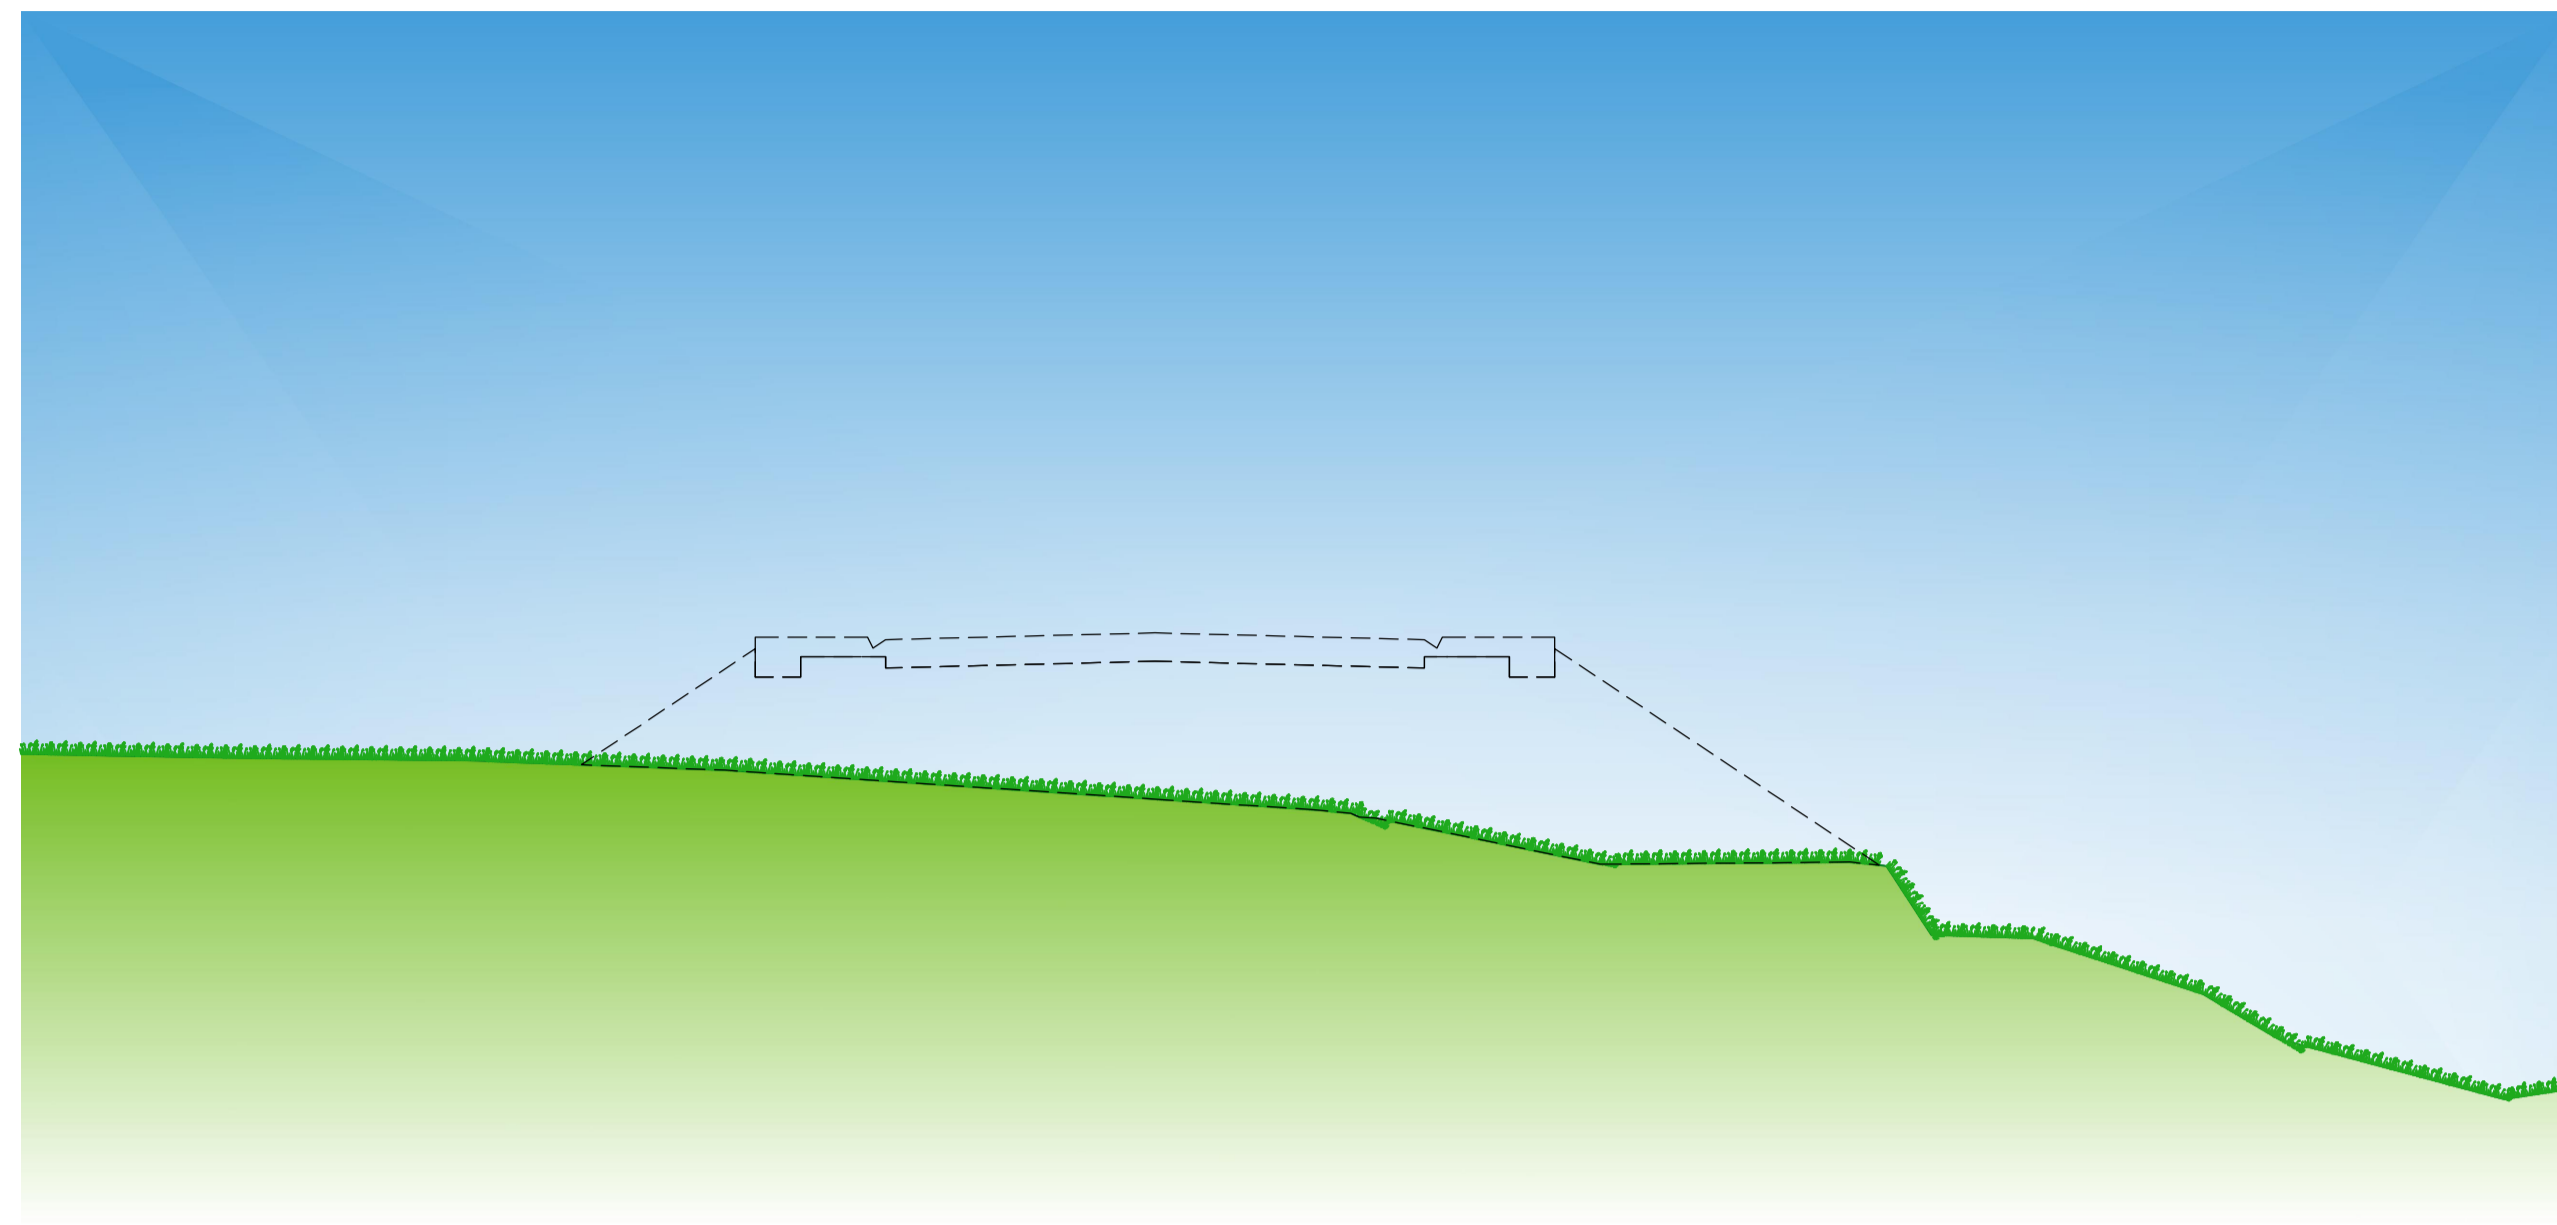


SEZIONE 1 - Post Operam

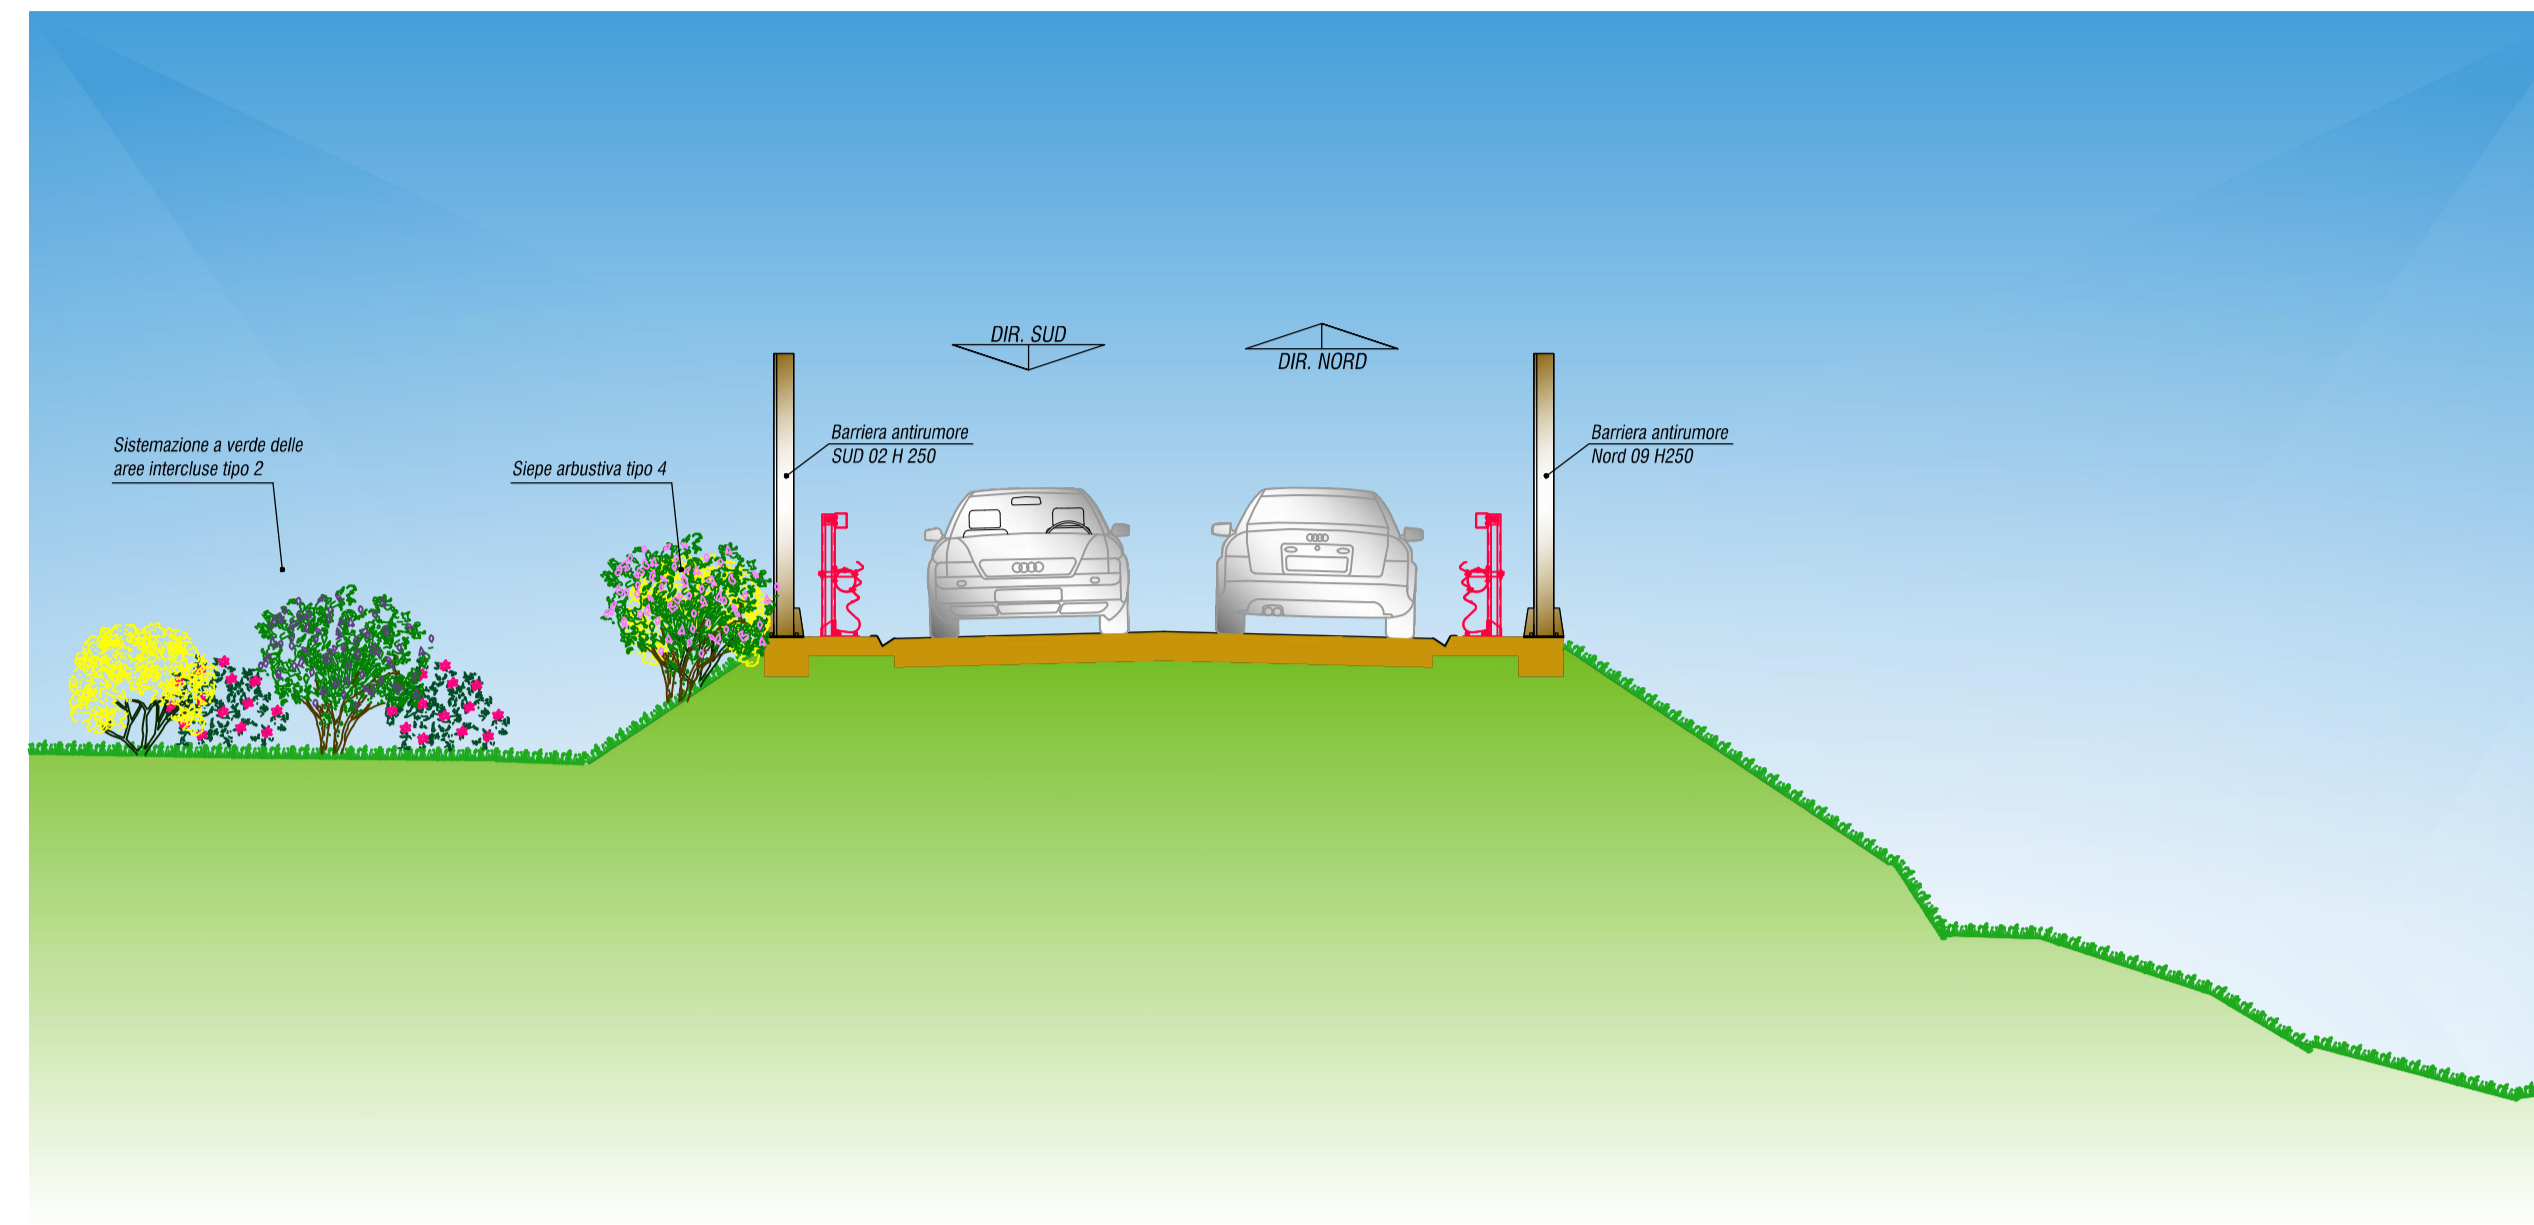


SEZIONE 2 - Ante Operam

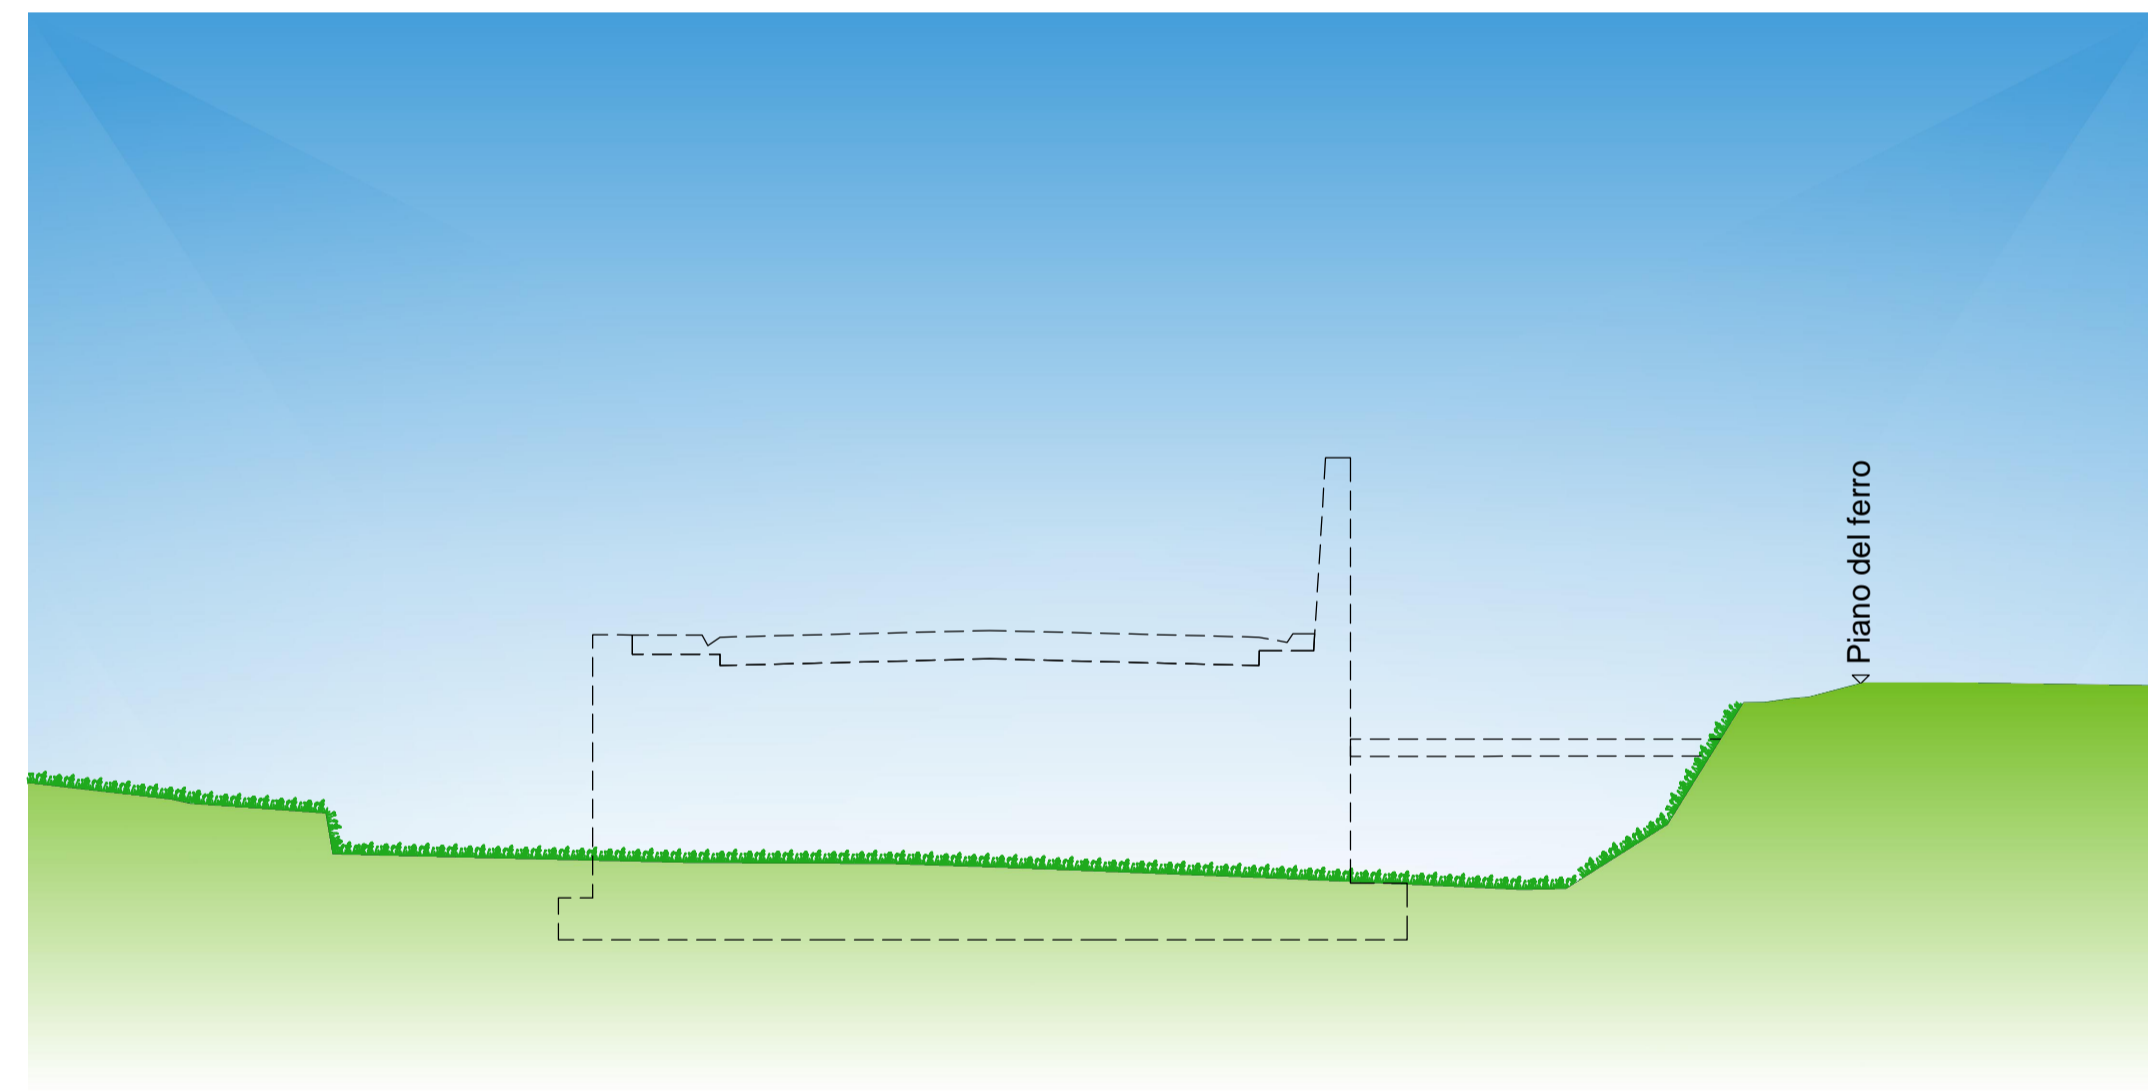



SEZIONE 2 - Post Operam

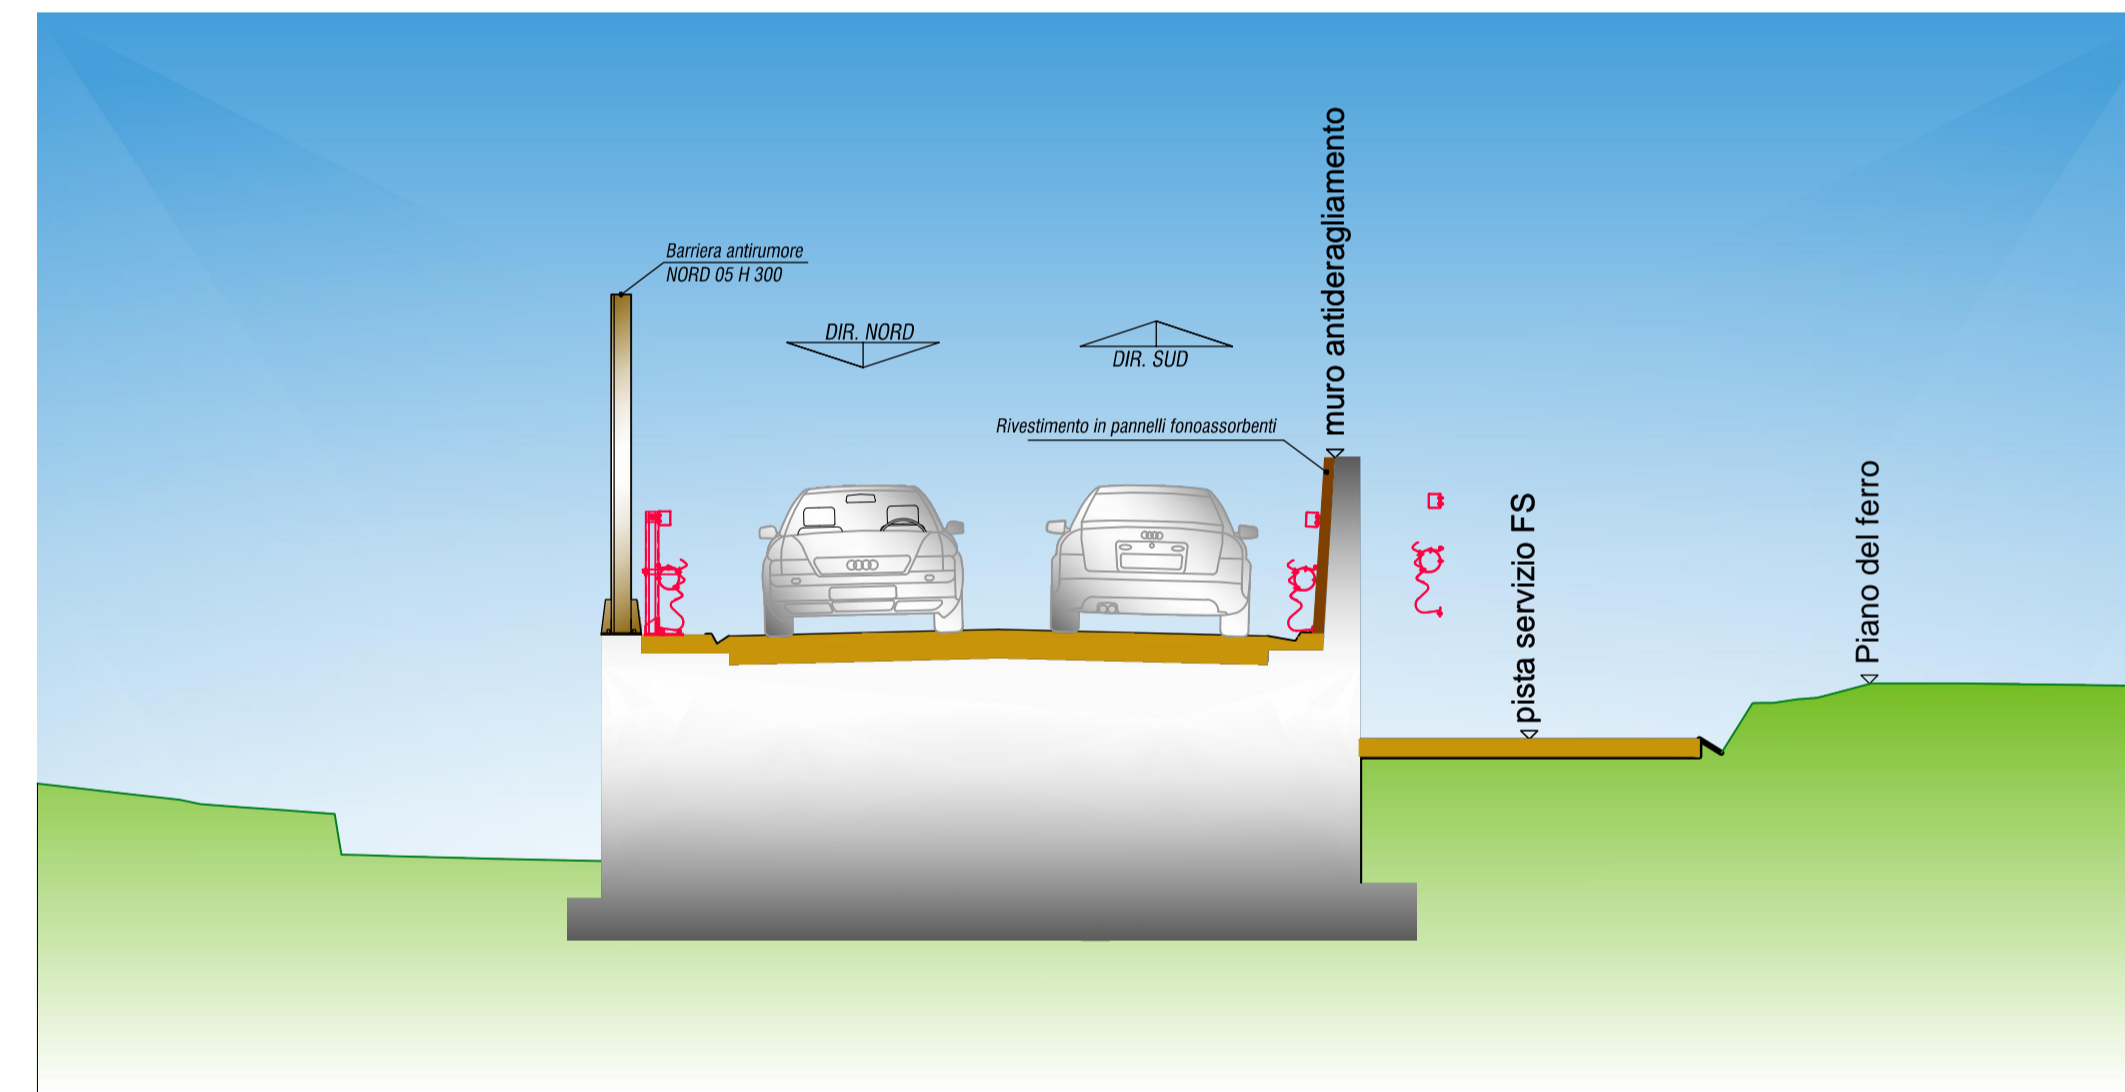

SEZIONE 3 - Ante Operam

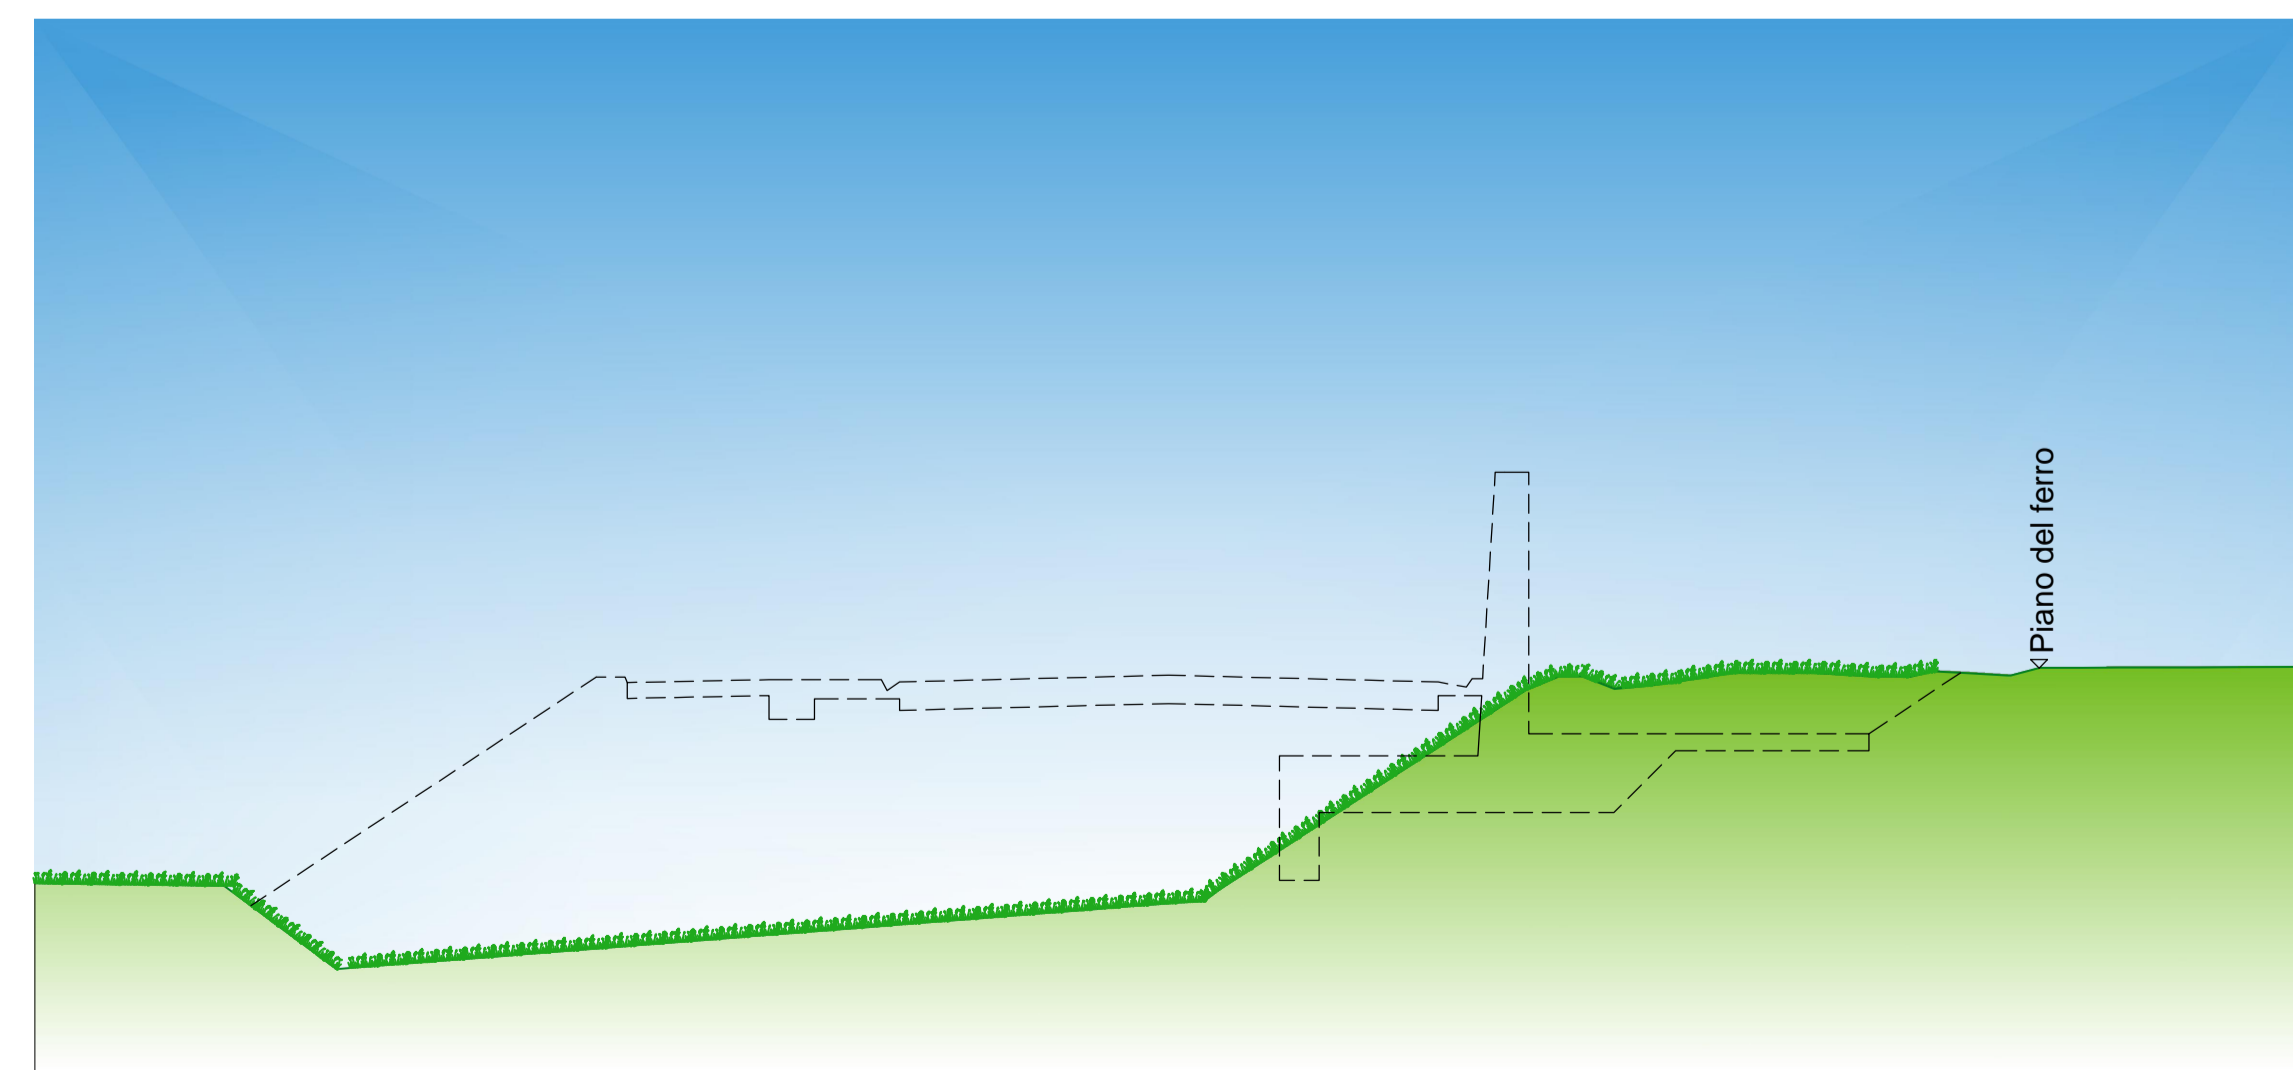

SEZIONE 3 - Post Operam

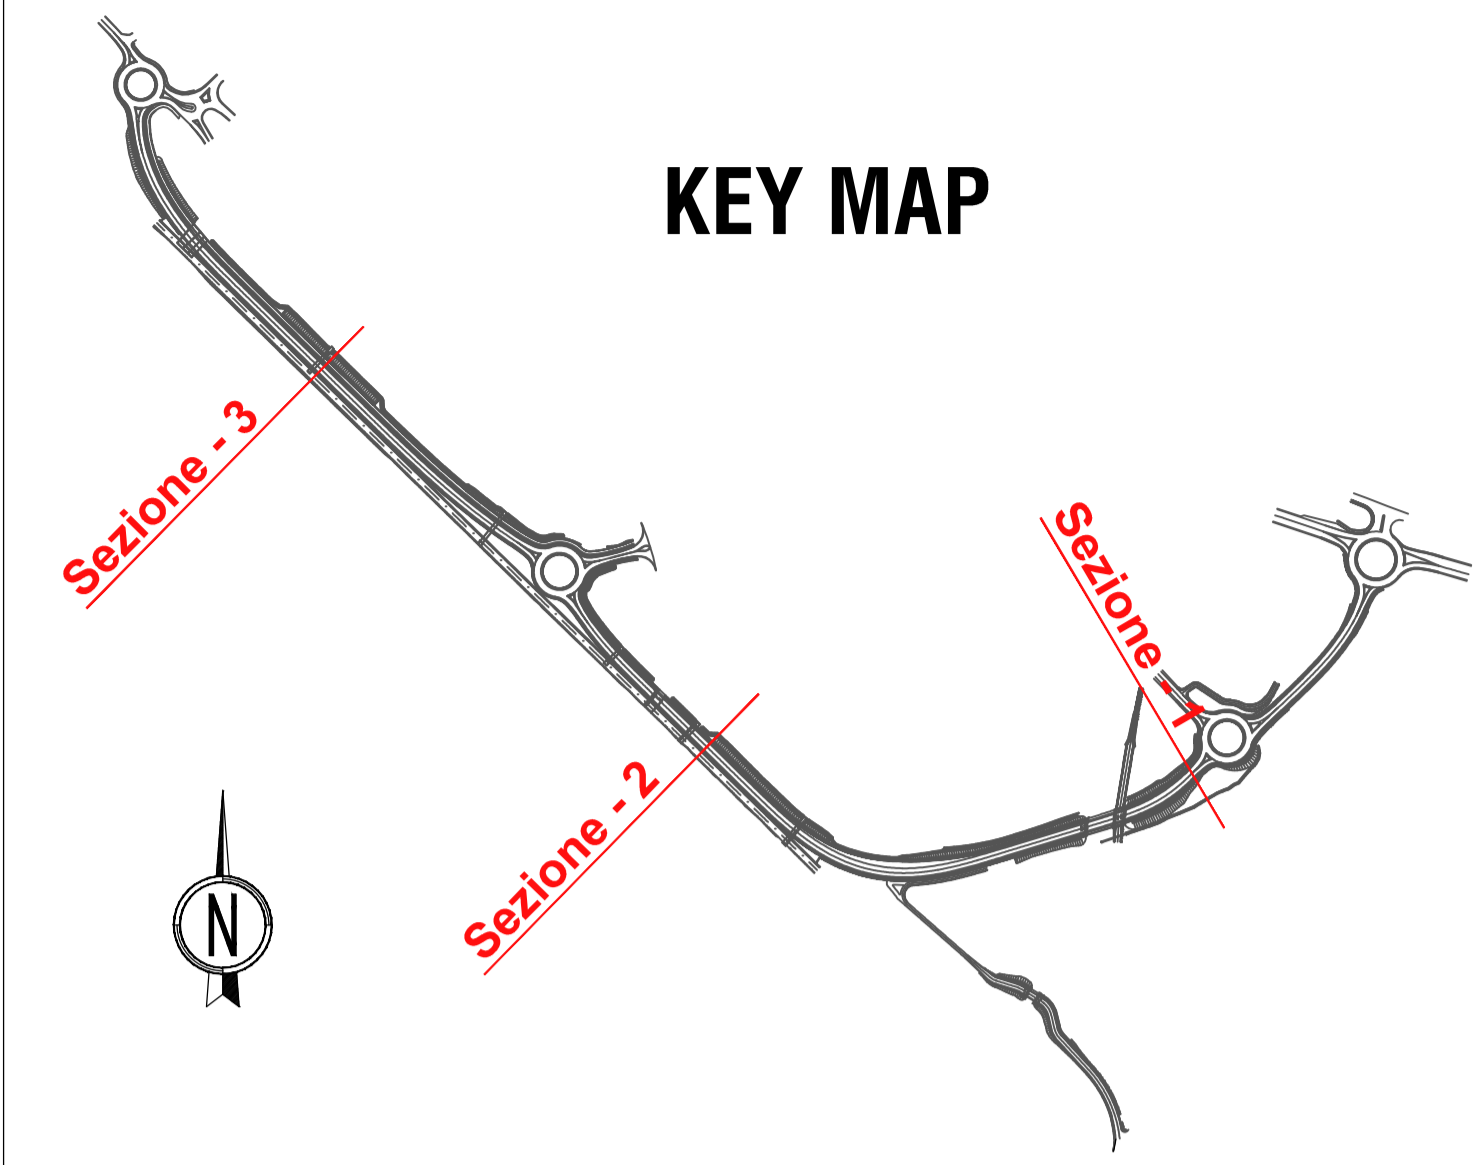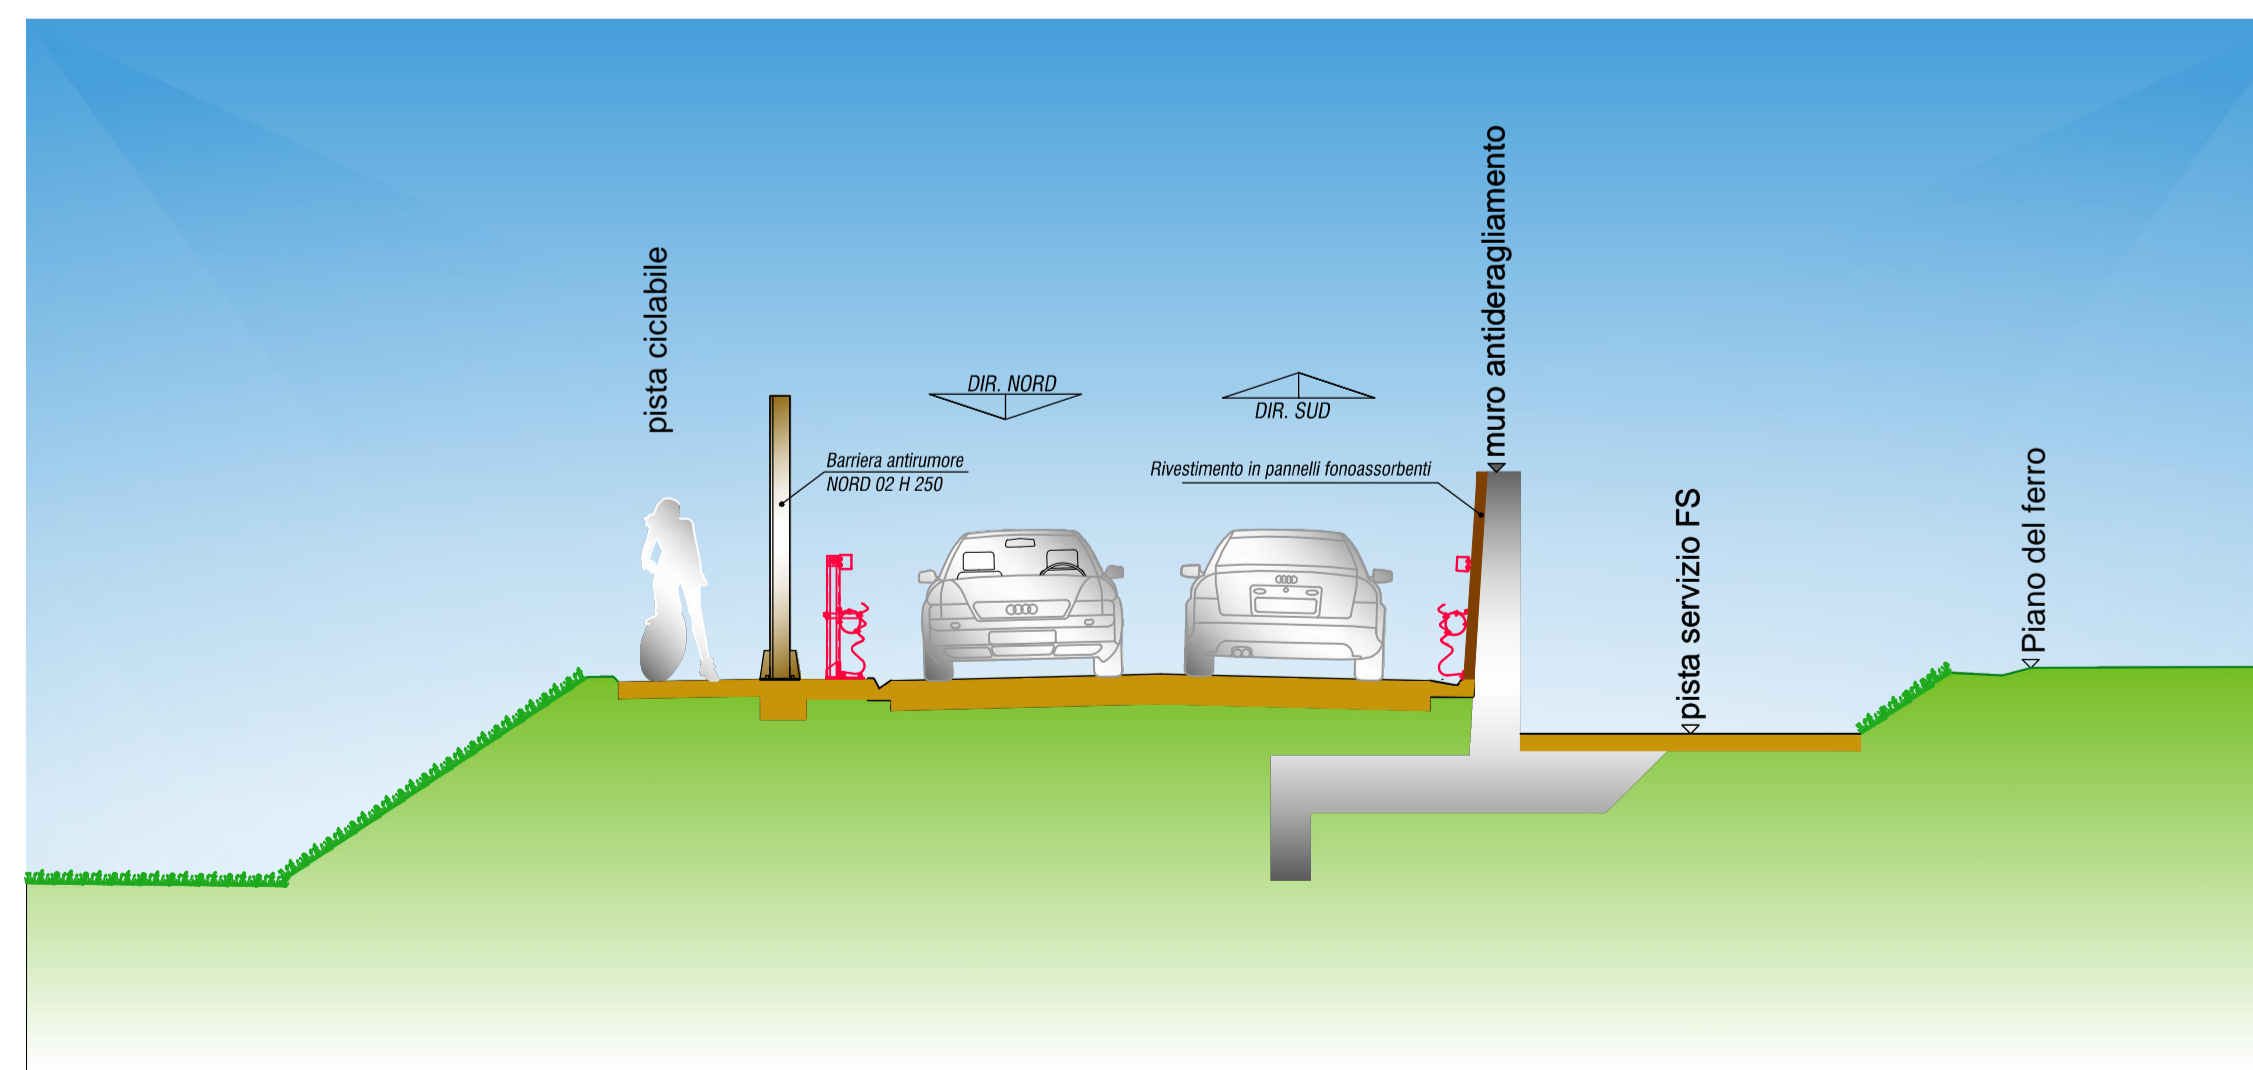

Variante S.S.1 Aurelia – Variante in Comune di Massa 1°Lotto (Canal Magro – Stazione).

PROGETTO DEFINITIVO cod. F1397

PROGETTAZIONE: RAGGRUPPAMENTO TEMPORANEO PROGETTISTI IL RESPONSABILE DELL'INTEGRAZIONE DELLE PRESTAZIONI SPECIALISTICHE: <i>Ing. Andrea Rizzo – TECNITALIA, Ordine Ingegneri Provincia di Verona n. A2413</i> <i>Geol. Pietro Accolti Gil – POLITECNICA Ordine Geologi Regione Toscana n° 728</i> <i>Il GEOLOGO: Geol. Pietro Accolti Gil – POLITECNICA Ordine Geologi Regione Toscana n° 728</i> <i>IL COORDINATORE PER LA SICUREZZA IN FASE DI PROGETTAZIONE: Ing. Marcello Marcone – POLITECNICA Ordine Ingegneri Provincia di Firenze n.5723</i> <i>VISTO: IL RESP. DEL PROCEDIMENTO: Ing. Massimo Gori – POLITECNICA Ordine Ingegneri Provincia di Firenze n.5969</i> <i>Ing. Raffaele Franco Corso</i>	MANDATARIA: UPSPERTEC	MANDANTI: POLITECNICA MATILDI+PARTNERS
IL PROGETTISTA: <i>GRUPPO DI PROGETTAZIONE: COORDINAMENTO PROGETTAZIONE, PROGETTAZIONE STRADALE, GEOTECNICA ED OPERE STRUTTURALI: Ing. Marcello Marcone – POLITECNICA Ordine Ingegneri Provincia di Firenze n.5723</i> <i>STUDIO DI IMPATTO AMBIENTALE: Arch. Paola Gabrielli – POLITECNICA Ordine Architetti Provincia di Bologna n. 2921</i> <i>CANTIERIZZAZIONE E FASI ESECUTIVE: Ing. Massimo Gori – POLITECNICA Ordine Ingegneri Provincia di Firenze n.5969</i> <i>IDROLOGIA ED IDRAULICA: Ing. Massimo Piffero – POLITECNICA Ordine Ingegneri Provincia di Grosseto n.780</i> <i>COLLABORATORI DI PROGETTO: Ing. Massimo Piffero – POLITECNICA Ing. Marco De Caro – POLITECNICA Ing. Giulio Meloni – POLITECNICA Geom. Franco Marotti – POLITECNICA</i>		
PROTOCOLLO:	DATA:	

08 – RELAZIONE PAESAGGISTICA
Sezioni ambientali stato di fatto e stato di progetto

CODICE PROGETTO PROGETTO	LIV. PROG. N. PROG.	NOME FILE 0814_TO0SG00AMBST01B	PROGR. ELAB. 0814	REV.	SCALA: 1:50
OFF 10	D 1901	CODICE ELAB. TO0SG00AMBST01			
D					
C					
B	REVISIONE A SEGUITO DI STRUTTORIA ANAS	11/2020	POLITECNICA	P. GARNELLI	P. GARNELLI
A	EMMISSIONE	06/2020	POLITECNICA	P. GARNELLI	P. GARNELLI
REV.	DESCRIZIONE	DATA	SOCIETA'	REDATTO	VERIFICATO APPROVATO