


SEZIONE TRASVERSALE 4

SCALA 1:200

IMBOCCO GALLERIA NATURALE
km 25+834.23 carr. SX

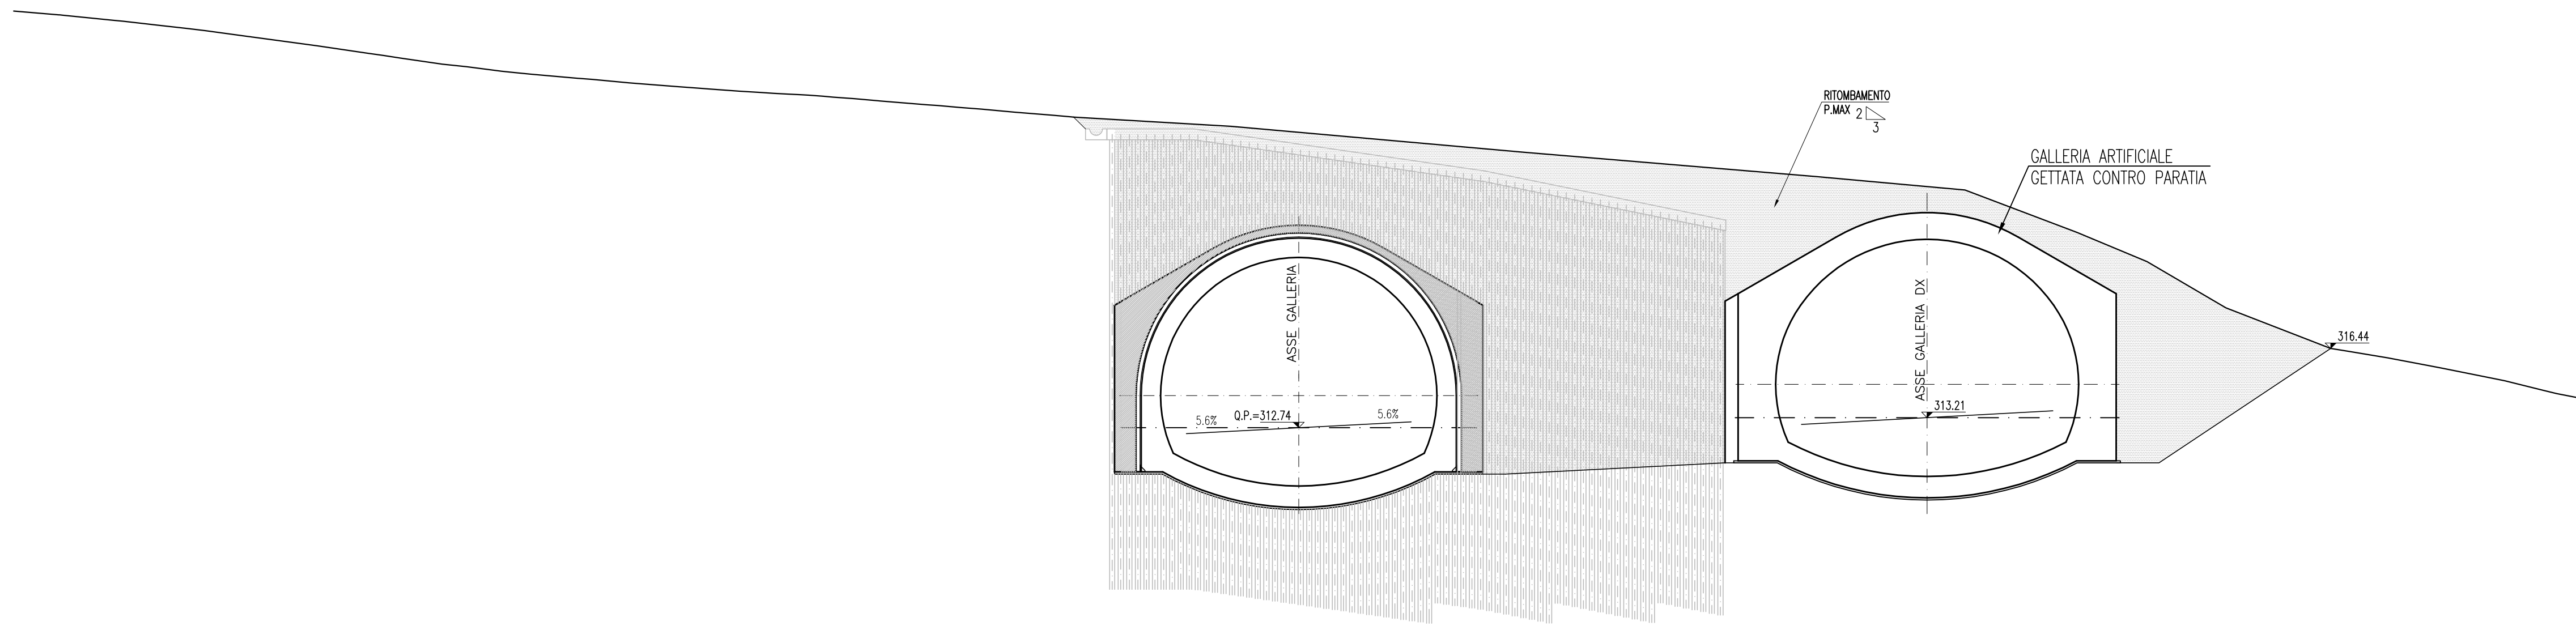


SCALA 1:200

Q.T.RIF. 300.000	
Q. PROC. STRATO SUP.	332.20
QUOTE TERRENO	332.20
DISTANZE PARZIALI STRATO SUP.	0.00
DISTANZE TERRENO	0.00

SEZIONE TRASVERSALE 5

SCALA 1:200

GALLERIA ARTIFICIALE
km 25+838.05 carr. DX

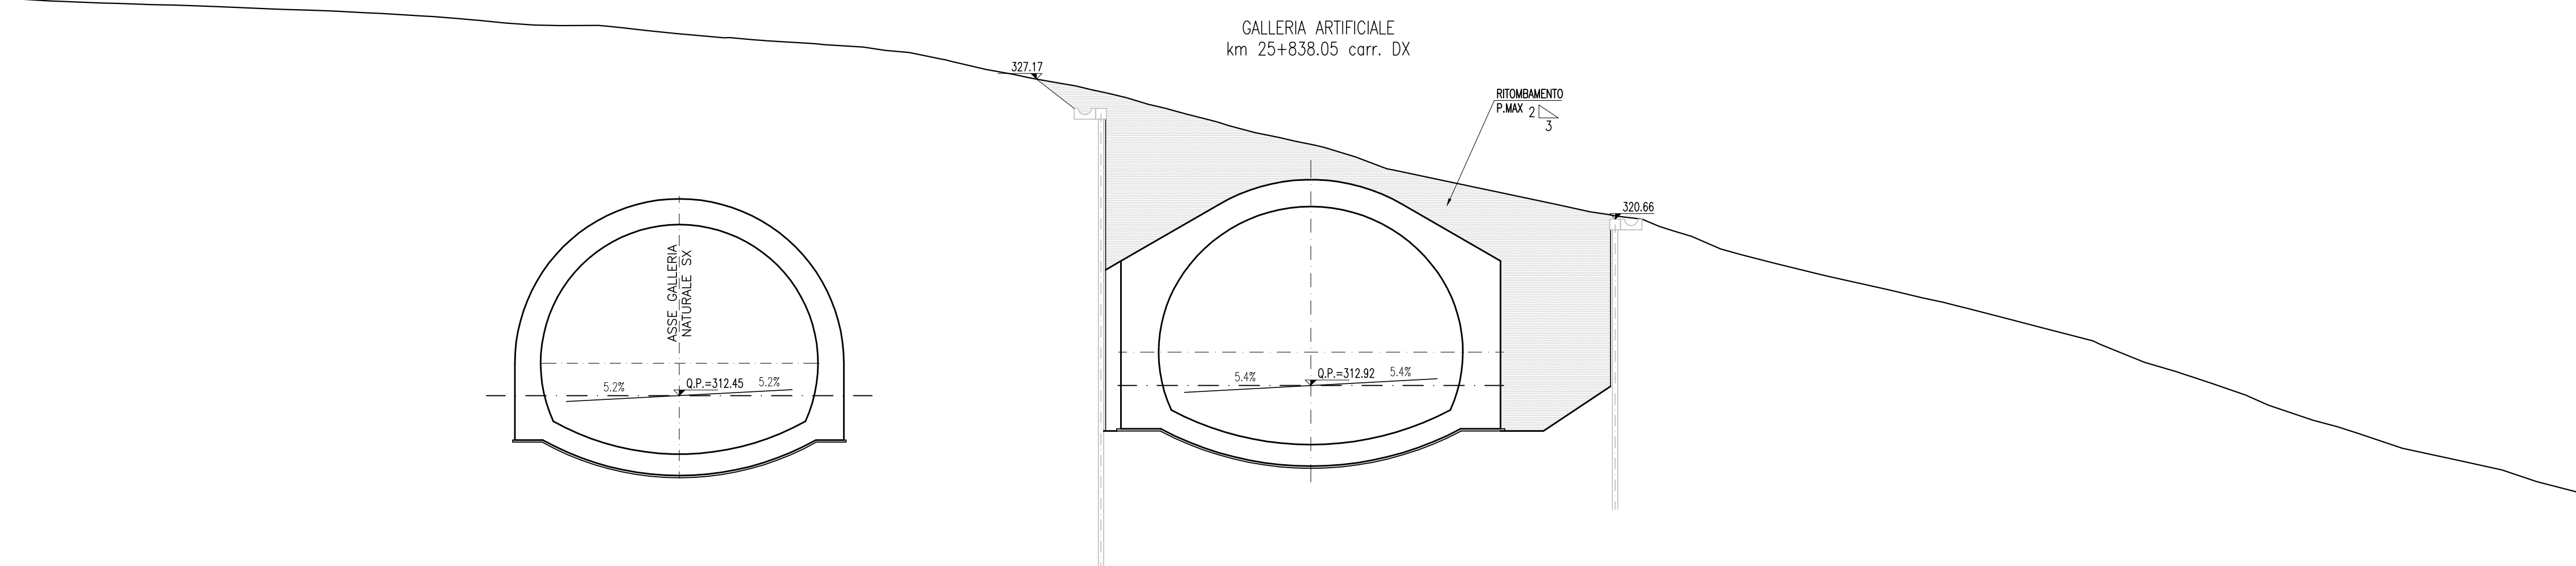


SCALA 1:200

Q.T.RIF. 300.000	
Q. PROC. STRATO SUP.	325.11
QUOTE TERRENO	325.11
DISTANZE PARZIALI STRATO SUP.	4.29
DISTANZE TERRENO	0.00

SEZIONE TRASVERSALE 6


SCALA 1:200

IMBOCCO GALLERIA NATURALE
km 25+844.05 carr. DX

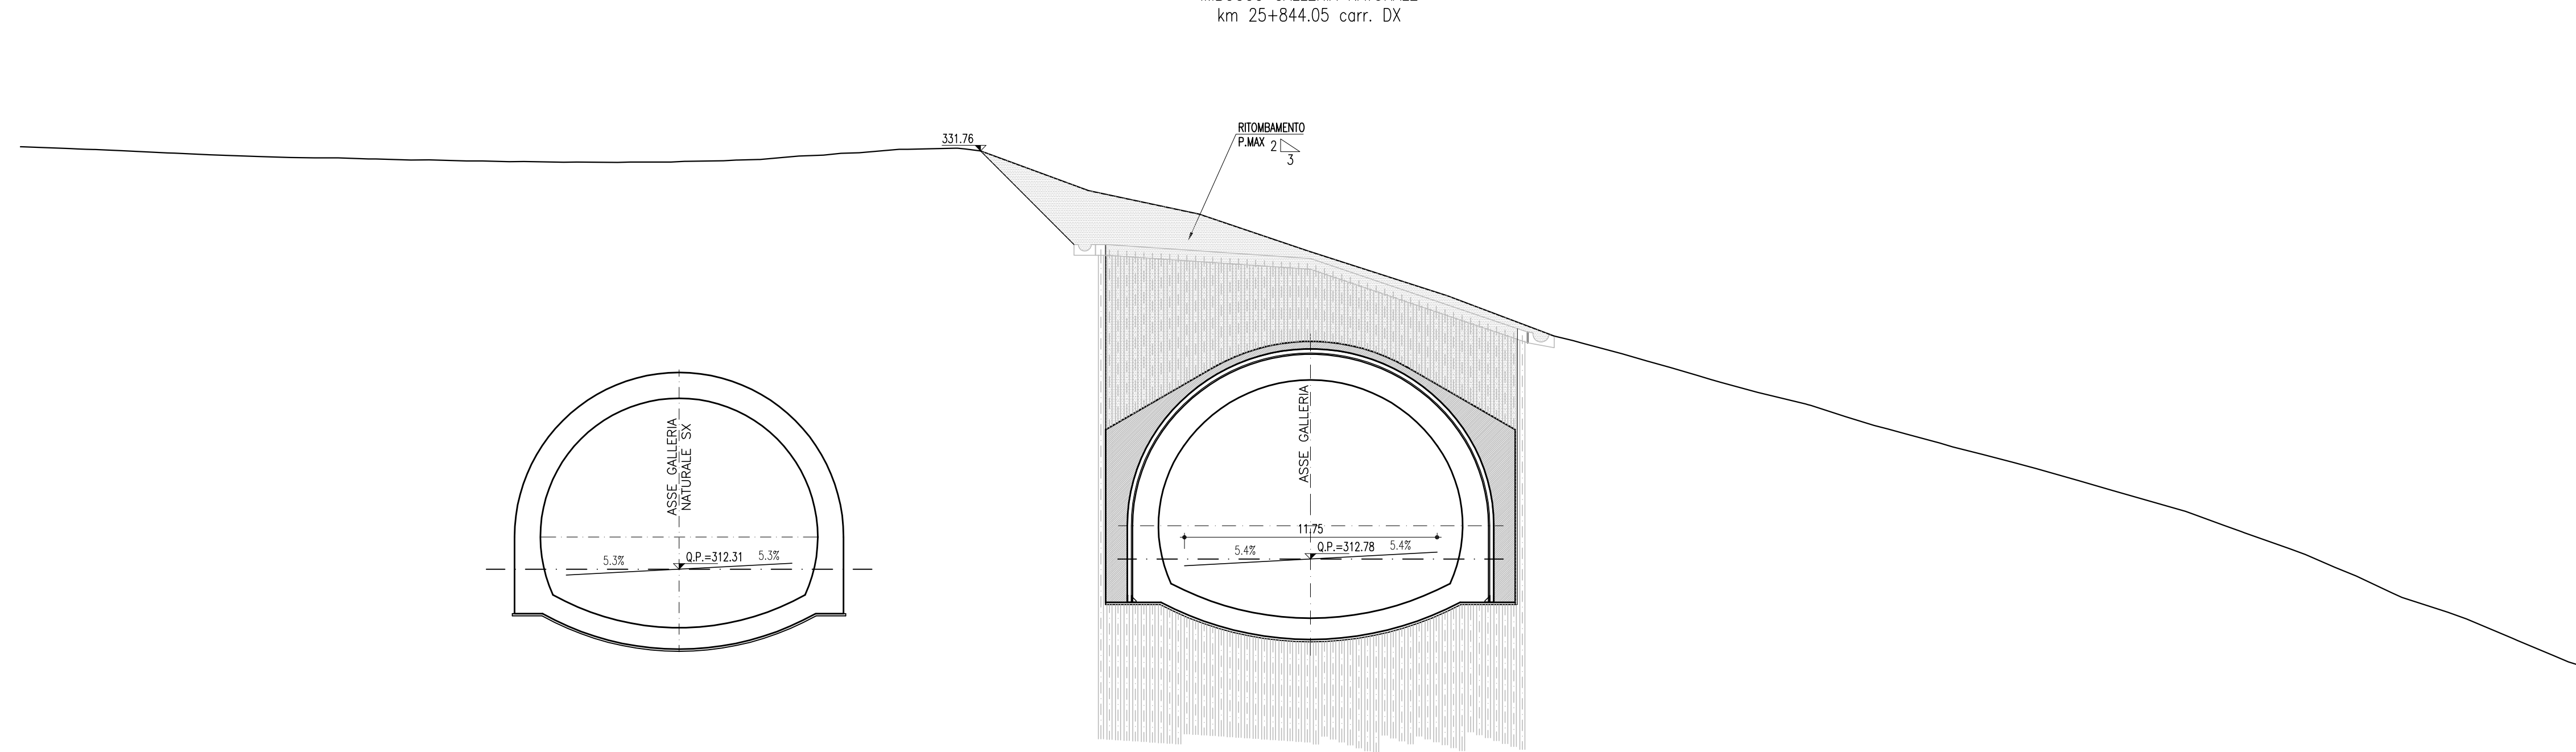

SCALA 1:200

Q.T.RIF. 300.000	
Q. PROC. STRATO SUP.	323.07
QUOTE TERRENO	323.07
DISTANZE PARZIALI STRATO SUP.	2.31
DISTANZE TERRENO	0.00

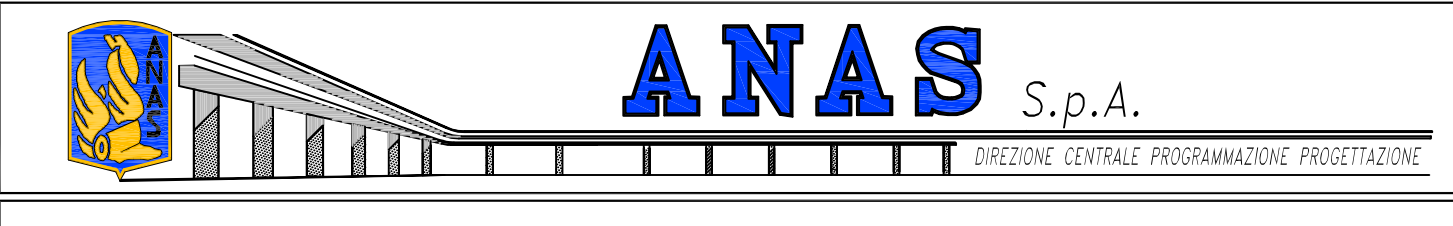

PA 12/09
CORRIDOIO PLURIMODALE TIRRENICO - NORD EUROPA
ITINERARIO AGRIGENTO - CALTANISSETTA - A19
S.S. N° 640 "DI PORTO EMPEDOCLE"
AMMODERNAMENTO E ADEGUAMENTO ALLA CAT. B DEL D.M. 5.11.2001
Dal km 44+000 allo svincolo con l'A19

PROGETTO ESECUTIVO



OPERE D'ARTE MAGGIORI
GALLERIE NATURALI
GALLERIA NATURALE COZZO GARLATTI
Imbocco lato Agrigento
Sistemazione definitiva: Sezioni - tav.2 di 2

Codice Unico Progetto (CUP): F91B09000070001
Codice Elaborato:
PA12_09 - E 117 | GA 2 0 9 | GN 0 4 | GW 9 | 0 3 1 | A
Scale: 1:200

F						
E						
D						
C						
B						
A	Aprile 2011	EMISSIONE	M. PAPA	A. TURSO	M. LITI	P. PAGLINI
REV.	DATA	DESCRIZIONE	REDATTO	VERIFICATO	APPROVATO	AUTORIZZATO

Responsabile del procedimento: Ing. MAURIZIO ARAMINI

Il Progettista:

Il Consulente Tecnico:

Il Coordinatore per la sicurezza in fase di progetto:

Il Direttore dei lavori: