COROGRAFIA DI CANTIERE

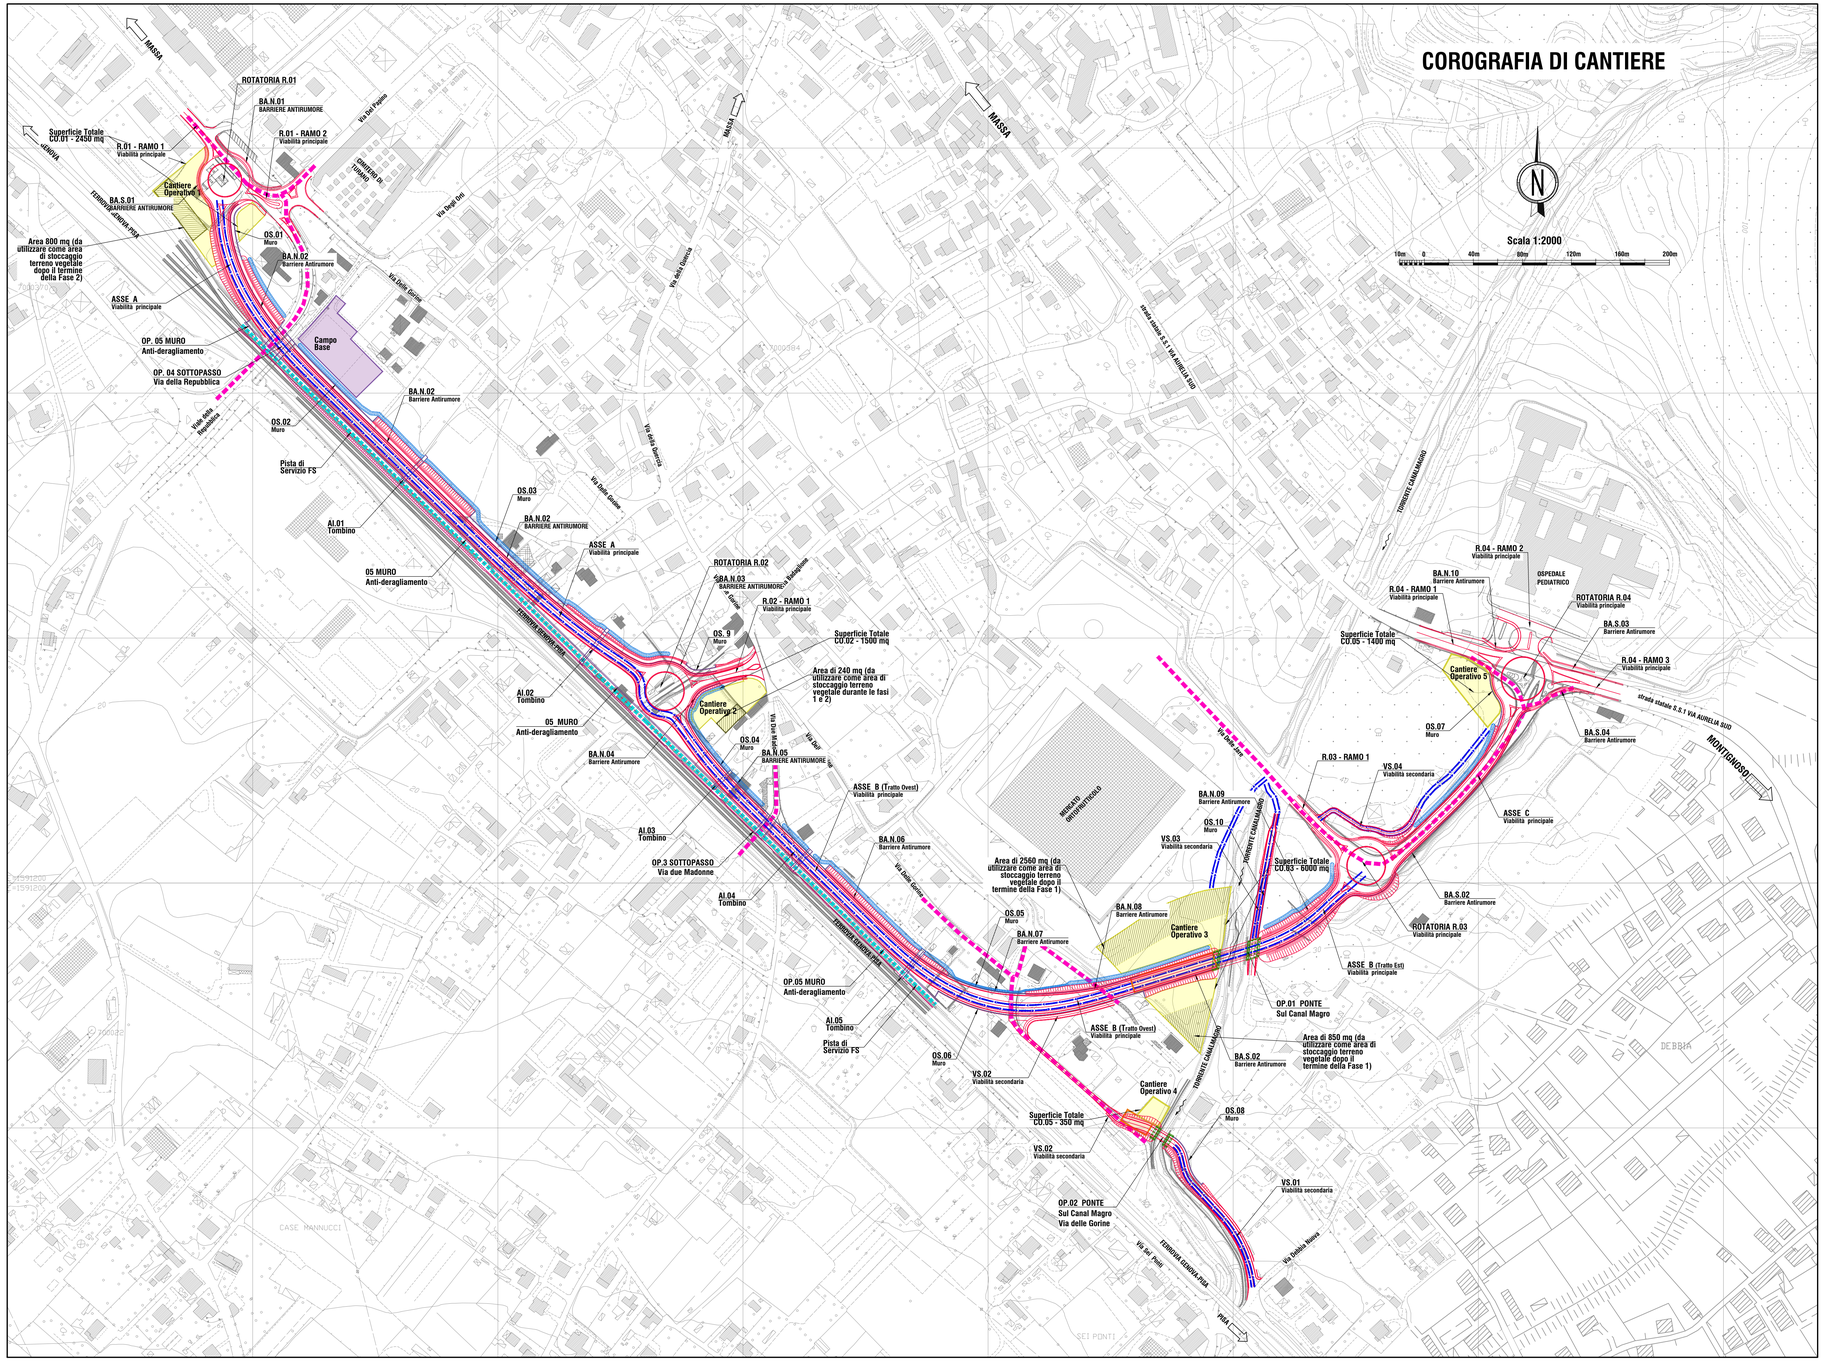

LEGENDA

- VIABILITÀ IN PROGETTO
- CANTIERE OPERATIVO
- CAMPO BASE
- CANTIERE OPERATIVO PER VARO PONTE
- AREE STOCCAGGIO TERRE E CARATTERIZZAZIONE (le aree di stoccaggio terre verranno utilizzate per tutta la durata dei lavori)
- PISTE PROVVISORIE DI CANTIERE
- PISTA DI SERVIZIO FS
- VIABILITA' LOCALE INTERFERENTE

anas GRUPPO FS ITALIANE

90

Direzione Progettazione e Realizzazione Lavori

Variante S.S.1 Aurelia – Variante in Comune di Massa 1°Lotto (Canal Magro – Stazione).

PROGETTO DEFINITIVO

COD. FI397

PROGETTAZIONE:
RAGGRUPPAMENTO TEMPORANEO PROGETTISTI

MANDATARIA: STUDIO FUSI

MANDANTI: POLITECNICA BUILDING FOR HUMANS; MATILDI & PARTNERS

IL RESPONSABILE DELL'INTEGRAZIONE DELLE PRESTAZIONI SPECIALISTICHE:
Ing. Andrea Renzo – TECHNITAL
Ordine Ingegneri Provincia di Verona n. A2413

IL GEOLOGO:
Geol. Pietro Accolti Gil – POLITECNICA
Ordine Geologi Regione Toscana n° 728

IL COORDINATORE PER LA SICUREZZA IN FASE DI PROGETTAZIONE:
Ing. Marcello Mancone – POLITECNICA
ordine Ingegneri Provincia di Firenze n.5723

VISTO: IL RESP. DEL PROCEDIMENTO:
Ing. Raffaele Franco Corso

PROTOCOLLO: DATA:

IL PROGETTISTA:

GRUPPO DI PROGETTAZIONE:
COORDINAMENTO PROGETTAZIONE, PROGETTAZIONE STRADALE, GEOTECNICA ED OPERE STRUTTURALI:
Ing. Marcello Mancone – POLITECNICA
ordine Ingegneri Provincia di Firenze n.5723

STUDIO DI IMPATTO AMBIENTALE:
Arch. Paolo Gabrielli – POLITECNICA
ordine Architetti Provincia di Bologna n. 2921

CANTIERIZZAZIONE E FASI ESECUTIVE:
Ing. Alessio Gori – POLITECNICA
ordine Ingegneri Provincia di Firenze n.5969

IDROLOGIA ED IDRAULICA:
Ing. Alessandro Cecchelli – POLITECNICA
ordine Ingegneri Provincia di Grosseto n.760

COLLABORATORI DI PROGETTO:
Ing. Massimo Palermo – POLITECNICA
Ing. Mattia De Caro – POLITECNICA
Ing. Giulio Meloni – POLITECNICA
Geom. Franco Mariotti – POLITECNICA

11 – CANTIERI E FASI

Planimetria aree di cantiere e viabilità

CODICE PROGETTO			NOME FILE	PROGR. ELAB.	REV.	SCALA:
PROGETTO	LIV. PROG.	N. PROG.	1106_T00CA00CANPP01B	1106		
DPFI10	D	1901	CODICE ELAB. T00CA00CANPP01		B	1:2000

REV.	DESCRIZIONE	DATA	SOCIETA'	REDATTO	VERIFICATO	APPROVATO
D						
C						
B	REVISIONE A SEGUITO DI ISTRUTTORIA ANAS	11/2020	POLITECNICA	F.MARIOTTI	M.MANCONE	A.RENZO
A	EMISSIONE	05/2020	POLITECNICA	F.MARIOTTI	M.MANCONE	A.RENZO