


- ### LEGENDA
- APPRETTAMENTI CAMPO BASE**
- 1 GUARDIANA
 - 2 BOX LOCALE SPOGLIATOI /WC
 - 3 BOX LOCALE SPOGLIATOI /DOCCE
 - 4 LOCALE CONSUMAZIONE PASTI
 - 5 LOCALE MEDICAZIONE
 - 6 BOX UFFICI IMPRESE/DL
 - 7 PARCHEGGIO AUTOVETTURE
 - 8 PUNTO INCONTRO EMERGENZA 118
 - 9 SERBATOIO CARBURANTE
 - 10 LAVAGGIO RUOTE A CIRCUITO CHIUSO
 - 11 FOSSA IMHOFF
 - 12 GENERATORE DI CORRENTE
- PAVIMENTAZIONE IN CONCRETO BITUMINOSO**
PAVIMENTAZIONE IN MISTO STABILIZZATO
BASAMENTO IN CLS
DELIMITAZIONE AREE DI SOSTA
- PERCORSI MEZZI DI CANTIERE**
POZZETTO CON CADITOIA
- RETE DI DRENAGGIO ACQUE METEORICHE TORRE FARO**
PERCORSO LINEE ELETTRICHE
PERCORSO ADDUZIONE ACQUA
PERCORSO ACQUE REFLUE

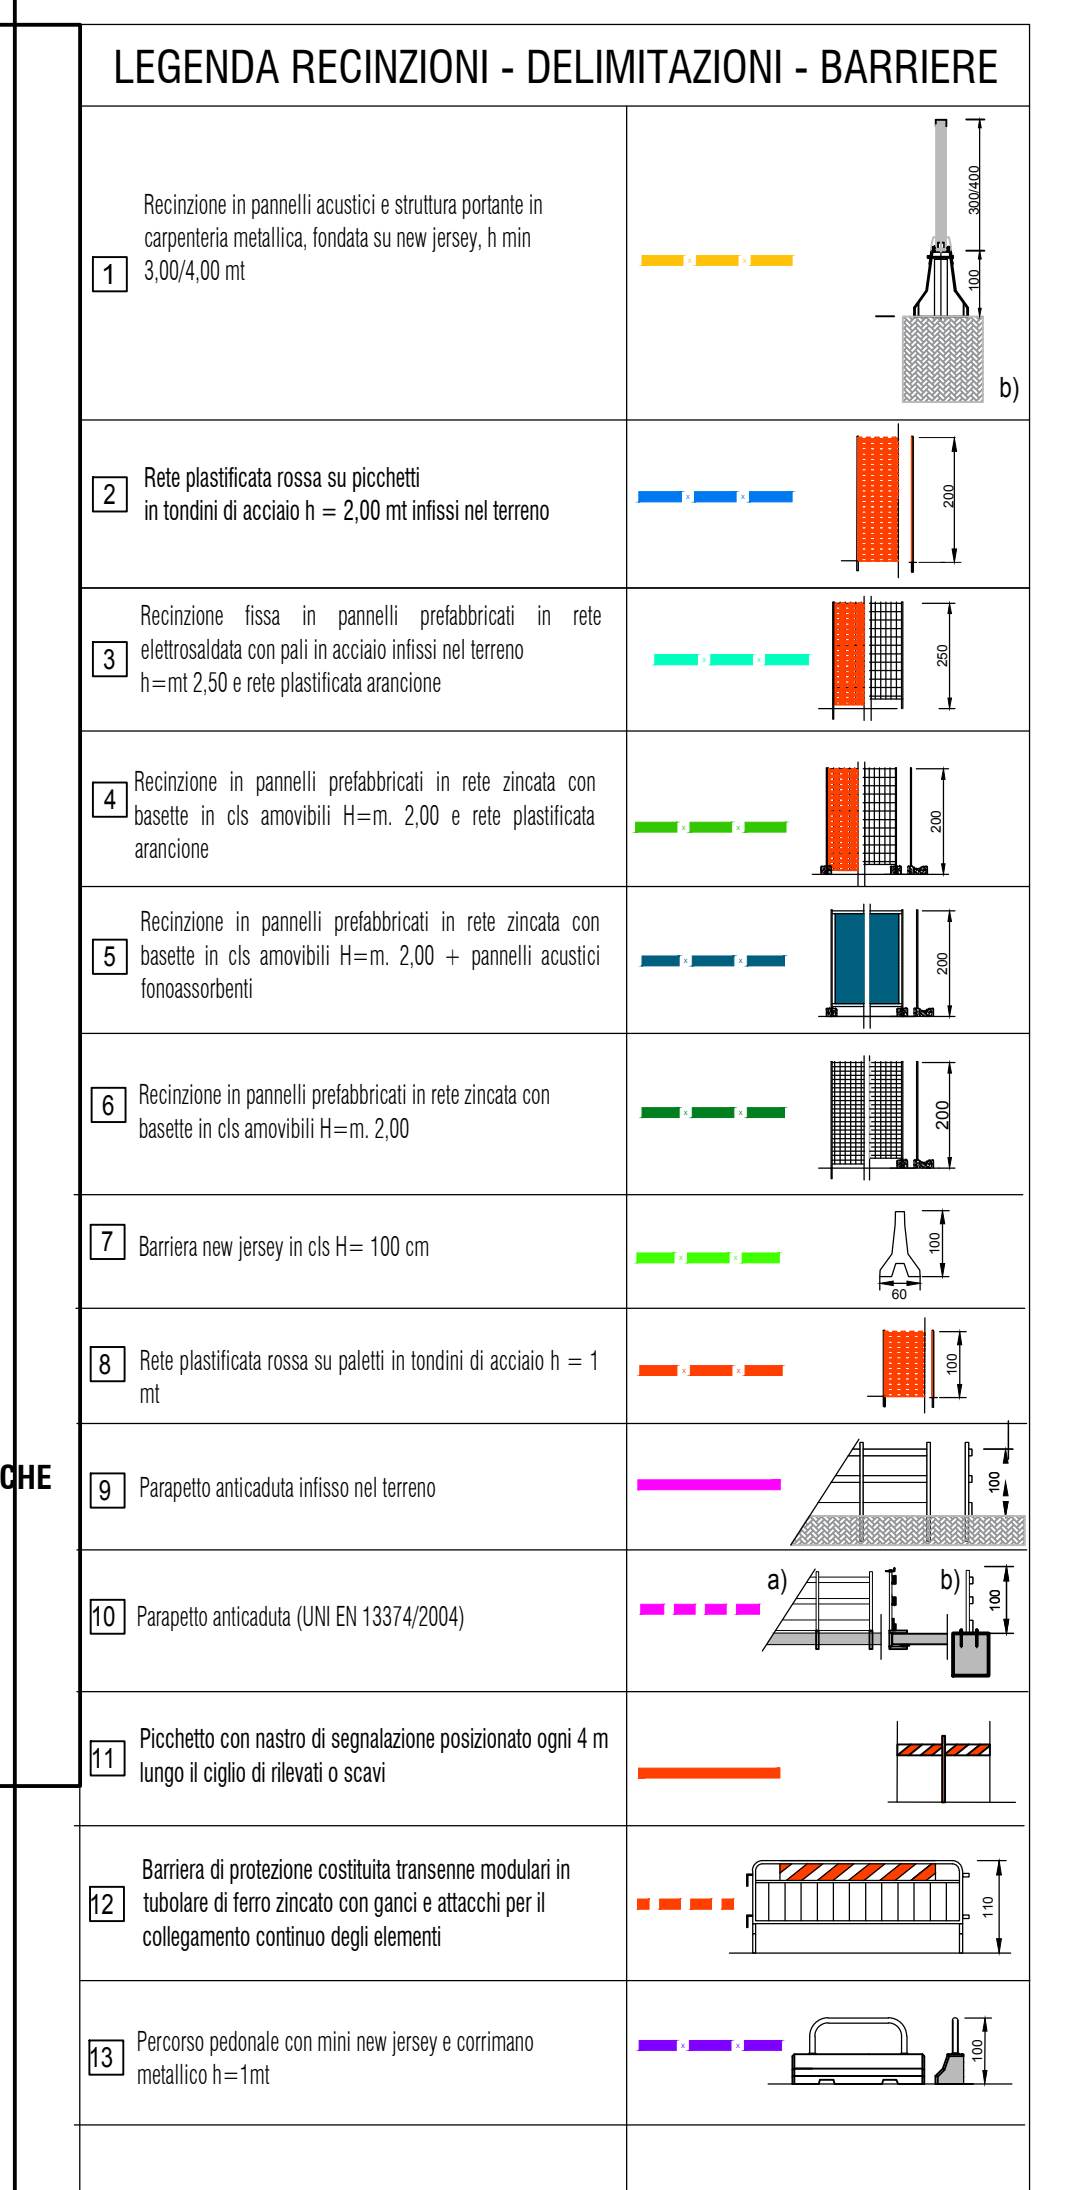

GRUPPO FS ITALIANE Direzione Progettazione e Realizzazione Lavori

Variante S.S.1 Aurelia – Variante in Comune di Massa 1°Lotto (Canal Magro – Stazione).

PROGETTO DEFINITIVO

PROGETTAZIONE: **TECHNITAL**
 RAGGRUPPAMENTO TEMPORANEO PROGETTISTI
 IL RESPONSABILE DELL'INTEGRAZIONE DELLE PRESTAZIONI SPECIALISTICHE:
 Ing. Andrea Rensio – TECHNITAL
 Ordine Ingegneri Provincia di Verona n. A2413

MANDATARIA: **90**

MANDANTI: **POLITECNICA** MATILDI+PARTNERS
 IL PROGETTISTA:
 GRUPPO DI PROGETTAZIONE: COORDINAMENTO PROGETTAZIONE, PROGETTAZIONE STRADALE, GEOTECNICA ED OPERE STRUTTURALI:
 Ing. Marcello Mancone – POLITECNICA
 Ordine Ingegneri Provincia di Firenze n.5723

cod. F1397

IL GEOLOGO:
 Geol. Pietro Accolti GI – POLITECNICA
 Ordine Geologi Regione Toscana n° 728

STUDIO DI IMPATTO AMBIENTALE:
 Arch. Paolo Gabrielli – POLITECNICA
 Ordine Architetti Provincia di Bologna n. 2921

IL COORDINATORE PER LA SICUREZZA IN FASE DI PROGETTAZIONE:
 Ing. Marcello Mancone – POLITECNICA
 Ordine Ingegneri Provincia di Firenze n.5723

VISTO: IL RESP. DEL PROCEDIMENTO:
 Ing. Alessandro Cecchelli – POLITECNICA
 Ordine Ingegneri Provincia di Grosseto n.780
 Ing. Raffaele Franco Corso

COLLABORATORI DI PROGETTO:
 Ing. Massimo Palermo – POLITECNICA
 Ing. Mito De Caro – POLITECNICA
 Ing. Giulio Meloni – POLITECNICA
 Geom. Franco Maniotti – POLITECNICA

PROTOCOLLO:

DATA:

13 – SICUREZZA

Layout cantiere base

CODICE PROGETTO	NOME FILE	PROGR. ELAB.	REV.	SCALA:
PROGETTO: PPF110D1901	1302_T00SI00SICLF01B	1302	B	1:500
ELAB.:	CODICE ELAB.:			
	T00SI00SICLF01			

D						
C						
B	REVISIONE PER ISTRUTTORIA ANAS	10/2020	POLITECNICA	A. CASTELLUCCI	S. CACCIANGA	M. MANCONE
A	EMMISSIONE	06/2020	POLITECNICA	F. MARROTTI	M. MANCONE	A. RENSO
REV.	DESCRIZIONE	DATA	SOCIETA'	REDATTO	VERIFICATO	APPROVATO