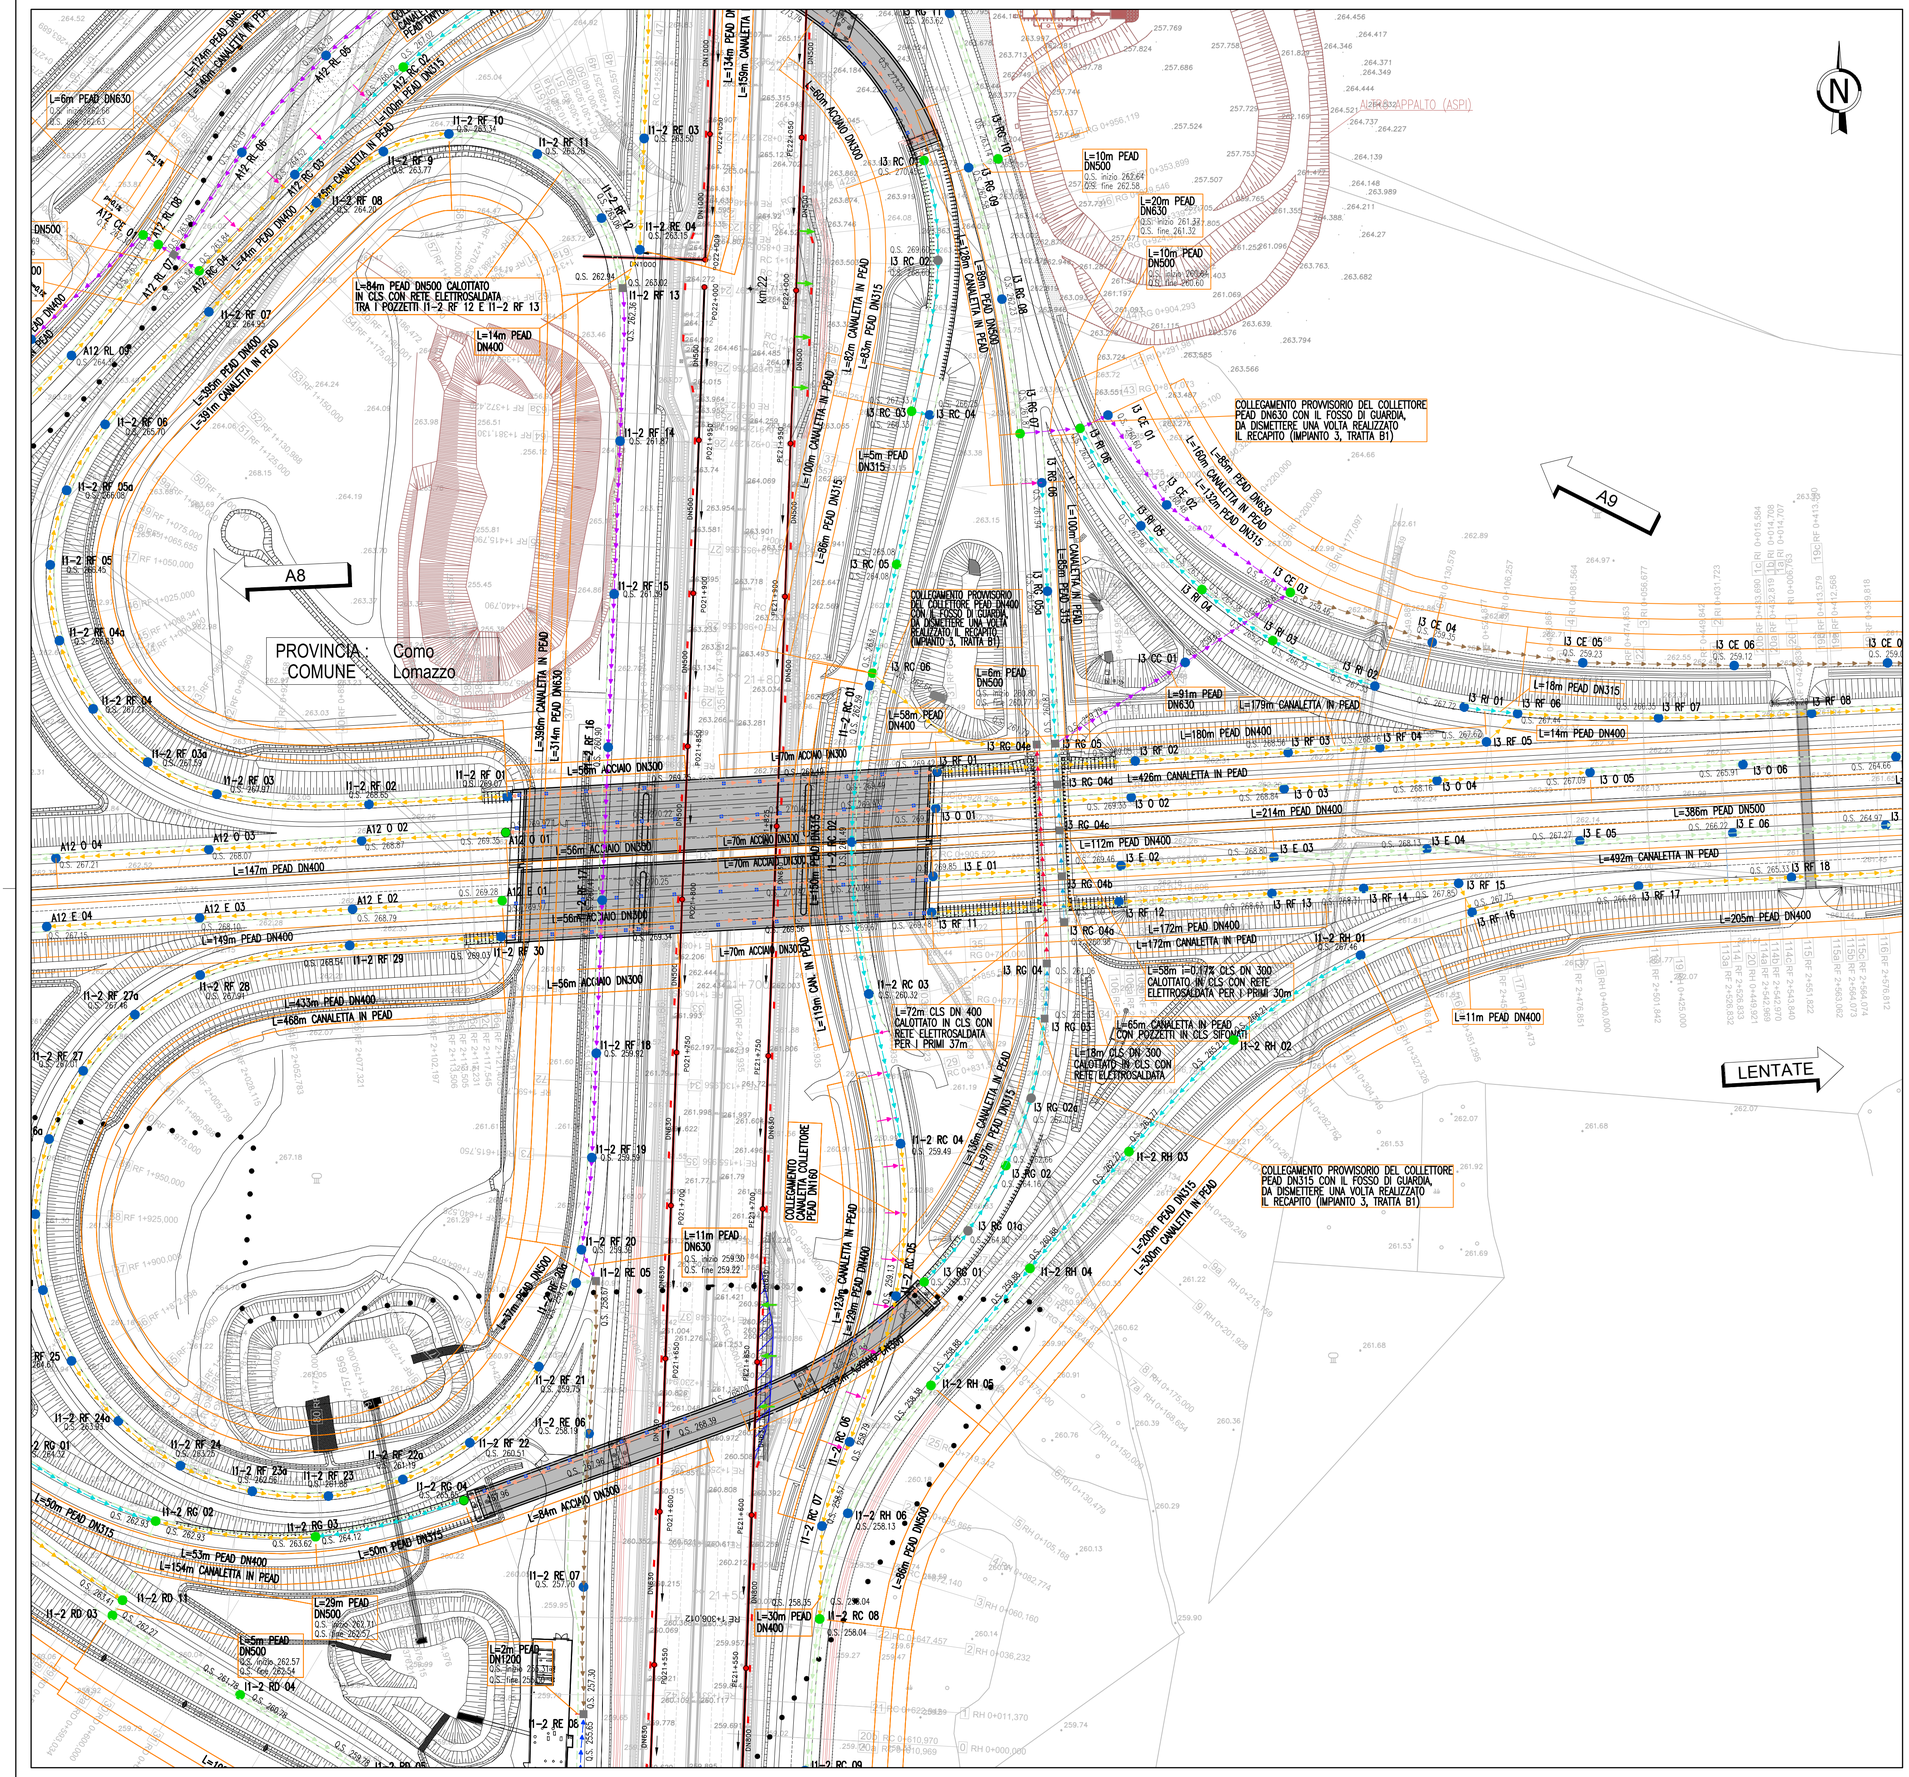
PROVINCIA : Como
COMUNE : Lomazzo
A8
A9
LENTATE
N
ALTRO APPALTO (ASPI)
L=84m PEAD DN500 CALOTTATO IN CLS CON RETE ELETTROSALDATA TRA I POZZETTI I1-2 RF 12 E I1-2 RF 13
COLLEGAMENTO PROVVISORIO DEL COLLETTORE PEAD DN630 CON IL FOSSO DI GUARDIA, DA DISMETTERE UNA VOLTA REALIZZATO IL RECAPITO (IMPIANTO 3, TRATTA B1)
COLLEGAMENTO PROVVISORIO DEL COLLETTORE PEAD DN400 CON IL FOSSO DI GUARDIA, DA DISMETTERE UNA VOLTA REALIZZATO IL RECAPITO (IMPIANTO 3, TRATTA B1)
COLLEGAMENTO PROVVISORIO DEL COLLETTORE PEAD DN315 CON IL FOSSO DI GUARDIA, DA DISMETTERE UNA VOLTA REALIZZATO IL RECAPITO (IMPIANTO 3, TRATTA B1)
COLLEGAMENTO CANALETTA COLLETTORE PEAD DN160
L=72m CLS DN 400 CALOTTATO IN CLS CON RETE ELETTROSALDATA PER I PRIMI 37m
L=58m i=0,17% CLS DN 300 CALOTTATO IN CLS CON RETE ELETTROSALDATA PER I PRIMI 30m
L=13m CLS DN 300 CALOTTATO IN CLS CON RETE ELETTROSALDATA
L=65m CANALETTA IN PEAD CON POZZETTI IN CLS SIFONATI
L=11m PEAD DN400
L=11m PEAD DN630
L=29m PEAD DN500
L=2m PEAD DN1200
L=5m PEAD DN500
L=30m PEAD DN400
L=154m CANALETTA IN PEAD
L=53m PEAD DN400
L=50m PEAD DN315
L=84m ACCIAIO DN300
L=205m PEAD DN400
L=492m CANALETTA IN PEAD
L=386m PEAD DN500
L=214m PEAD DN400
L=180m PEAD DN400
L=179m CANALETTA IN PEAD
L=91m PEAD DN630
L=18m PEAD DN315
L=14m PEAD DN400
L=426m CANALETTA IN PEAD
L=112m PEAD DN400
L=172m PEAD DN400
L=172m CANALETTA IN PEAD
L=10m PEAD DN500
L=20m PEAD DN630
L=10m PEAD DN500
L=5m PEAD DN315
L=6m PEAD DN500
L=58m PEAD DN400
L=6m PEAD DN630
L=147m PEAD DN400
L=149m PEAD DN400
L=433m PEAD DN400
L=468m CANALETTA IN PEAD
L=56m ACCIAIO DN300
L=70m ACCIAIO DN300
L=56m ACCIAIO DN500
L=56m ACCIAIO DN300
L=70m ACCIAIO DN300
L=70m ACCIAIO DN300
L=56m ACCIAIO DN300
L=190m CANALETTA IN PEAD
L=14m PEAD DN400
L=6m PEAD DN630
L=159m CANALETTA
L=134m PEAD DN
L=124m PEAD DN63
L=148m CANALETTA IN PEA
L=100m PEAD DN315
L=6m PEAD DN630
L=100m PEAD DN315
L=100m CANALETTA IN PEAD
L=86m PEAD DN315
L=80m ACCIAIO DN300
L=82m CANALETTA IN PEAD
L=83m PEAD DN315
L=58m PEAD DN630
L=125m CANALETTA IN PEAD
L=86m PEAD DN630
L=132m CANALETTA IN PEAD
L=150m CANALETTA IN PEAD
L=396m CANALETTA IN PEAD
L=314m PEAD DN630
L=393m CANALETTA IN PEAD
L=391m CANALETTA IN PEAD
L=123m CANALETTA IN PEAD
L=120m PEAD DN400
L=106m CANALETTA IN PEAD
L=97m PEAD DN315
L=200m PEAD DN315
L=500m CANALETTA IN PEAD
L=50m PEAD DN315
L=53m PEAD DN400
L=154m CANALETTA IN PEAD
L=86m PEAD DN500
L=86m PEAD DN630
L=14m PEAD DN400
L=14m PEAD DN400
L=58m PEAD DN400
L=56m ACCIAIO DN300
L=147m PEAD DN400
L=149m PEAD DN400
L=433m PEAD DN400
L=468m CANALETTA IN PEAD
L=205m PEAD DN400
L=386m PEAD DN500
L=492m CANALETTA IN PEAD
L=18m PEAD DN315
L=11m PEAD DN400
L=11m PEAD DN630
L=29m PEAD DN500
L=2m PEAD DN1200
L=5m PEAD DN500
L=30m PEAD DN400
L=154m CANALETTA IN PEAD
L=53m PEAD DN400
L=50m PEAD DN315
L=84m ACCIAIO DN300