PLANIMETRIA IDRAULICA
SCALA 1:500

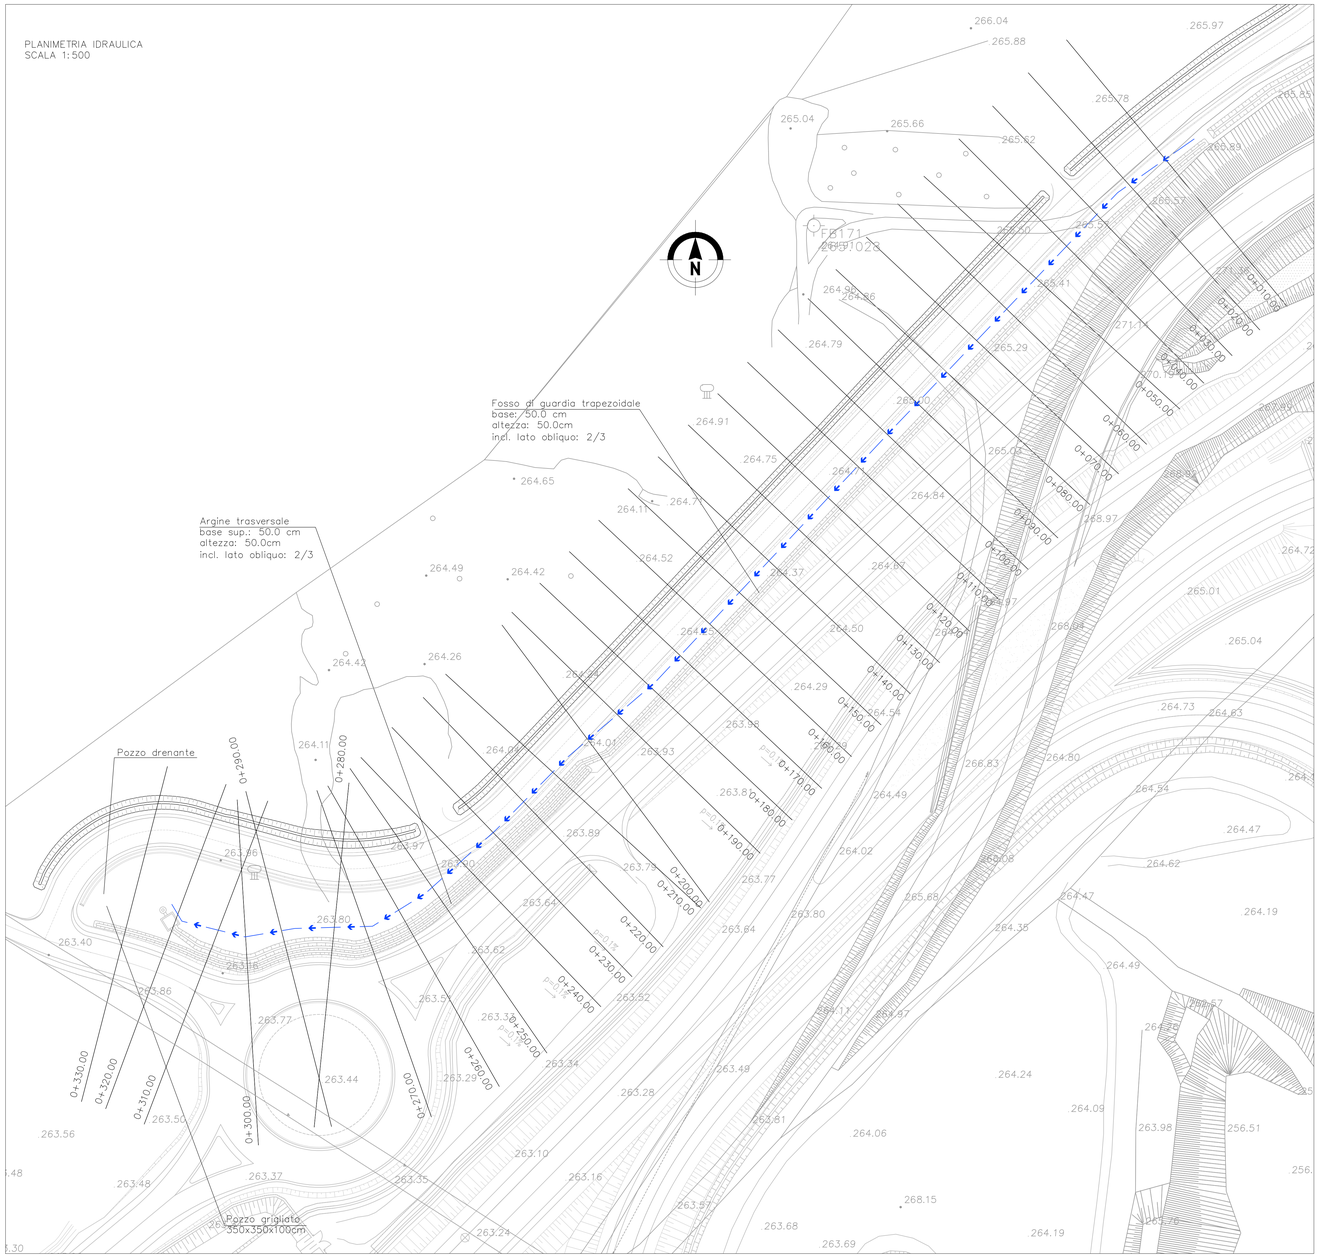

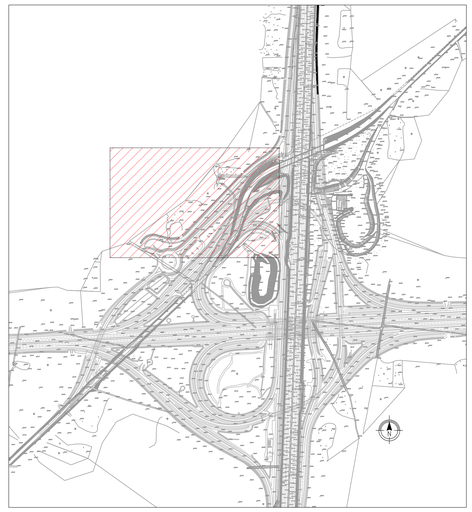

Tipologico pozzetto drenante
scala 1:50

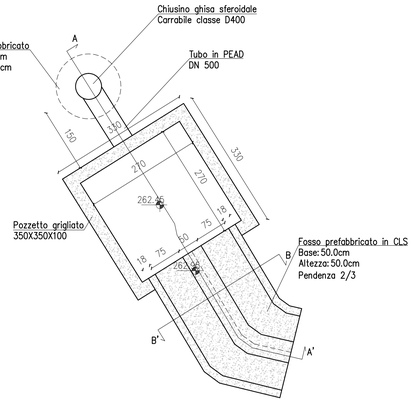

Sezione A–A'
scala 1:50

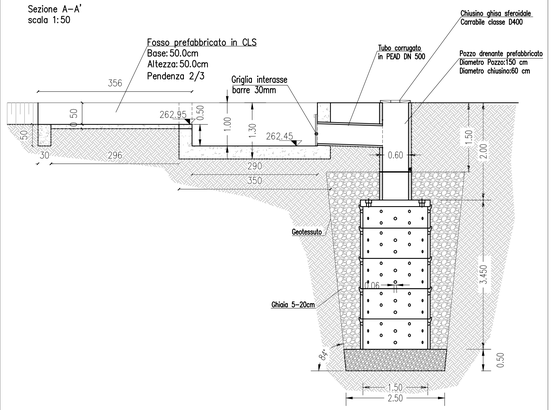

Sezione B–B'
scala 1:50

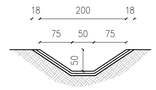

LEGENDA

- fosso di guardia in terra
- argine di protezione
- flusso idraulico
- nord

PROFILO IDRAULICO
SCALA 1:1000/100

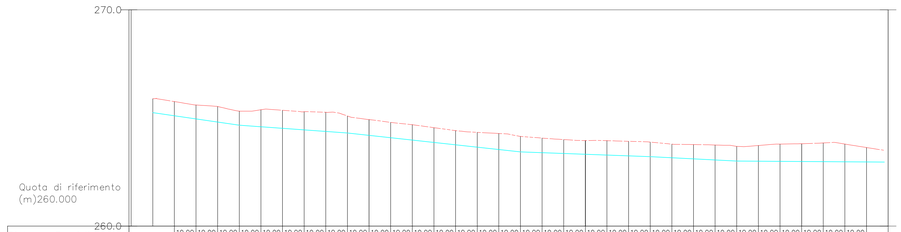

| Distanze Parziali | 10,00 | 10,00 | 10,00