PROFILO LONGITUDINALE – ASSE SX

SCALA 1:200

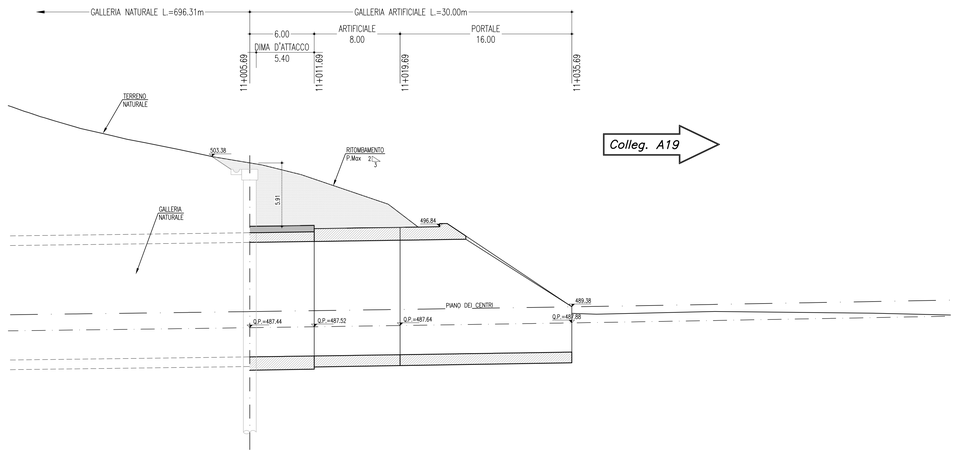

SCALA 1:200

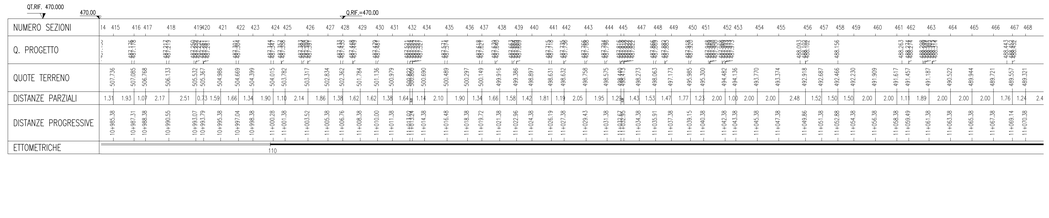

PROFILO LONGITUDINALE – ASSE DX

SCALA 1:200

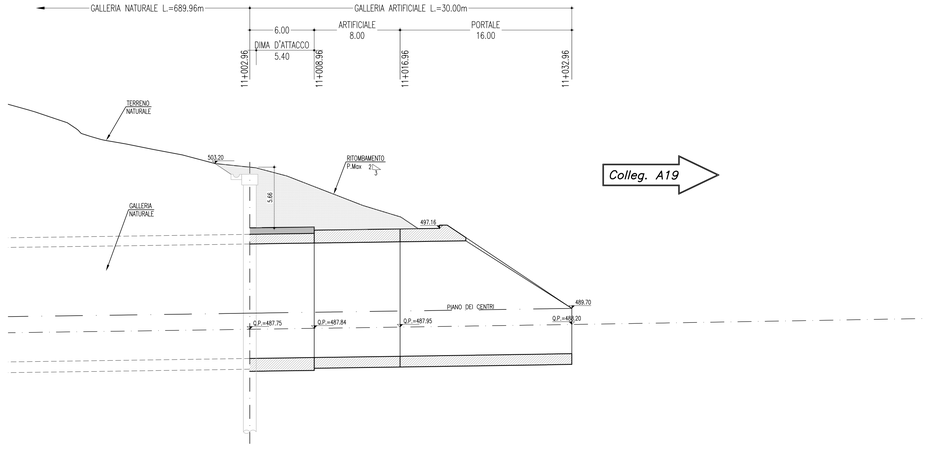

SCALA 1:200

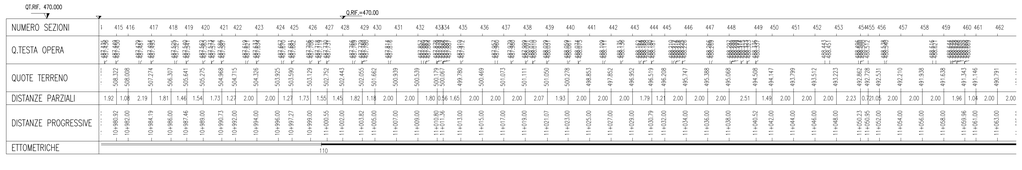

ANAS S.p.A.
DIREZIONE CENTRALE PROGRAMMAZIONE PROGETTAZIONE

PA 12/09
CORRIDOIO PLURIMODALE TIRRENICO - NORD EUROPA
ITINERARIO AGRIGENTO - CALTANISSETTA - A19
S.S. N° 640 "DI PORTO EMPEDOCLE"
AMMODERNAMENTO E ADEGUAMENTO ALLA CAT. B DEL D.M. 5.11.2001
Dal km 44+000 allo svincolo con l'A19

PROGETTO ESECUTIVO

Contraente Generale: Empedocle 2 s.c.p.a.

OPERE D'ARTE MAGGIORI
GALLERIE NATURALI
GALLERIA NATURALE PAPAZZO
Imbocco lato A19
Sistemazione definitiva: Profili Longitudinali

Codice Unico Progetto (CUP) : F91B09000070001

Codice Elaborato: PA12_09 - E 1 1 8 G A 2 1 0 G N 0 1 G F 9 0 5 2 A

Scala: 1:200

REV.	DATA	DESCRIZIONE	REDATTO	VERIFICATO	APPROVATO	AUTORIZZATO
A	Aprile 2011	EMISSIONE	M. PAPA	A. TURSO	M. LITI	P. PAGLINI

Responsabile del procedimento: Ing. MAURIZIO ARAMINI

Il Progettista: Ing. GIAN LUCA GIACHETTI – Ordine degli Ingegneri di Firenze n° 4333

Il Consulente: Ing. ANTONIO TURSO – Ordine Ingegneri Provincia di Catania n° 14650

Il Coordinatore per la sicurezza in fase di progetto: Ing. ALESSANDRO SILVIO GERARDO PEPPINO RASPANTI – Ordine Ingegneri Roma n° 14447

Il Direttore dei lavori: Dott. Geol. D'ANGELO MAURIZIO N. 1607