SEZIONE TRASVERSALE 1

SCALA 1:200

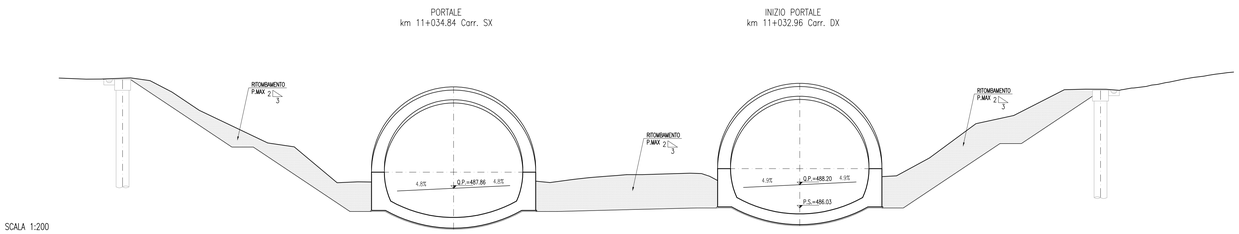

SCALA 1:200

QT.RIF. 480.000

Q. PROG. STRATO SUP.	
Q. PROG. STR. SUP. TER. VEG.	
QUOTE TERRENO	
DISTANZE PARZIALI STRATO SUP.	
DISTANZE PROG STRATO SUP.	
DISTANZE TERRENO	

SEZIONE TRASVERSALE 2

SCALA 1:200

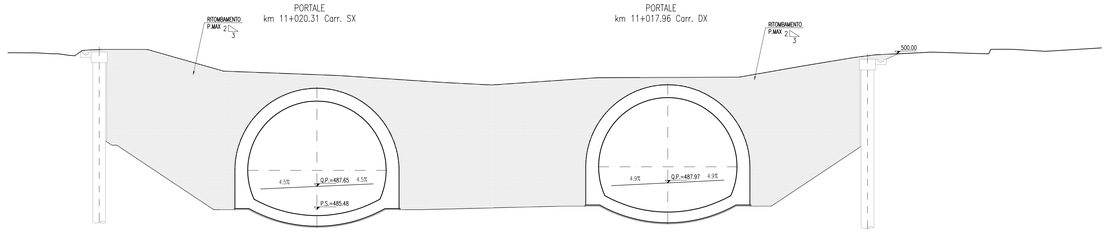

SCALA 1:200

QT.RIF. 480.000

Q. PROG. STRATO SUP.	
Q. PROG. STR. SUP. TER. VEG.	
QUOTE TERRENO	
DISTANZE PARZIALI STRATO SUP.	
DISTANZE PROG STRATO SUP.	
DISTANZE TERRENO	

ANAS S.p.A.
DIREZIONE CENTRALE PROGRAMMAZIONE PROGETTAZIONE

PA 12/09
CORRIDOIO PLURIMODALE TIRRENICO - NORD EUROPA
ITINERARIO AGRIGENTO - CALTANISSETTA - A19
S.S. N° 640 "DI PORTO EMPEDOCLE"
AMMODERNAMENTO E ADEGUAMENTO ALLA CAT. B DEL D.M. 5.11.2001
Dal km 44+000 allo svincolo con l'A19

PROGETTO ESECUTIVO

Contraente Generale: Empedocle 2 s.c.p.a.

OPERE D'ARTE MAGGIORI
GALLERIE NATURALI
GALLERIA NATURALE PAPAZZO
Imbocco lato A19
Sistemazione definitiva: Sezioni - tav.1 di 2

Codice Unico Progetto (CUP) : F91B09000070001

Codice Elaborato:

PA12_09 - E 1 1 8 G A 2 1 0 G N 0 1 G W 9 0 5 3 A

Scala: 1:200

REV.	DATA	DESCRIZIONE	REDATTO	VERIFICATO	APPROVATO	AUTORIZZATO
F						
E						
D						
C						
B						
A	Aprile 2011	EMISSIONE	M. PAPA	A. TURSO	M. LITI	P. PAGLINI

Responsabile del procedimento: Ing. MAURIZIO ARAMINI

Il Progettista: Ing. GIAN LUCA GIACHETTI — ORDINE DEGLI INGEGNERI DI FIRENZE N° 4333

Il Consulente: Prof. Ing. Adriano TURSO — ORDINE INGEGNERI TRAPANI N° 1400

Il Consulente: Dott. Geol. D'ANGELO MAURIZIO N. 1607 — ORDINE REGIONALE DEI GEOLOGI DELLA SICILIA

Il Coordinatore per la sicurezza in fase di progetto: Ing. ALESSANDRO GERARDO SILVESTRI — ORDINE INGEGNERI PROVINCIA DI ROMA N° 14853

Il Direttore dei lavori: Dott. Ing. PEPPINO MASSIMO RASSASSO — ORDINE INGEGNERI PROVINCIA DI ROMA N° 14447