PLINTO TELECAMERA n°2–5

SEZIONE N. : 26
QT. PROGETTO : 260.497
DIST.PROG. : 0+744.744

SEZIONE N. : 6
QT. PROGETTO : 260.826
DIST.PROG. : 0+130.479

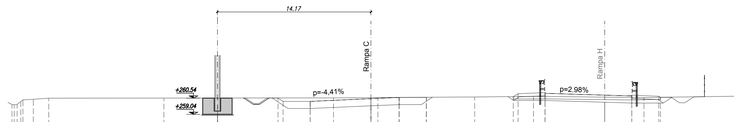

SCALA 1:200

QT.RIF. 250.000

| | | |