




SEZIONE C-C
CORRENTE
Scala 1:50

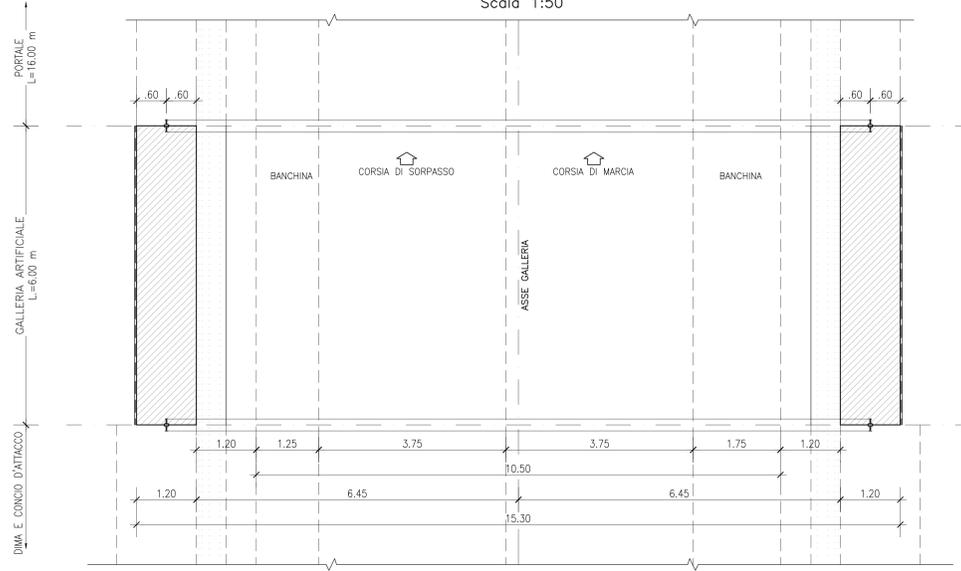

SEZIONE TRASVERSALE B-B
CORRENTE
Scala 1:50

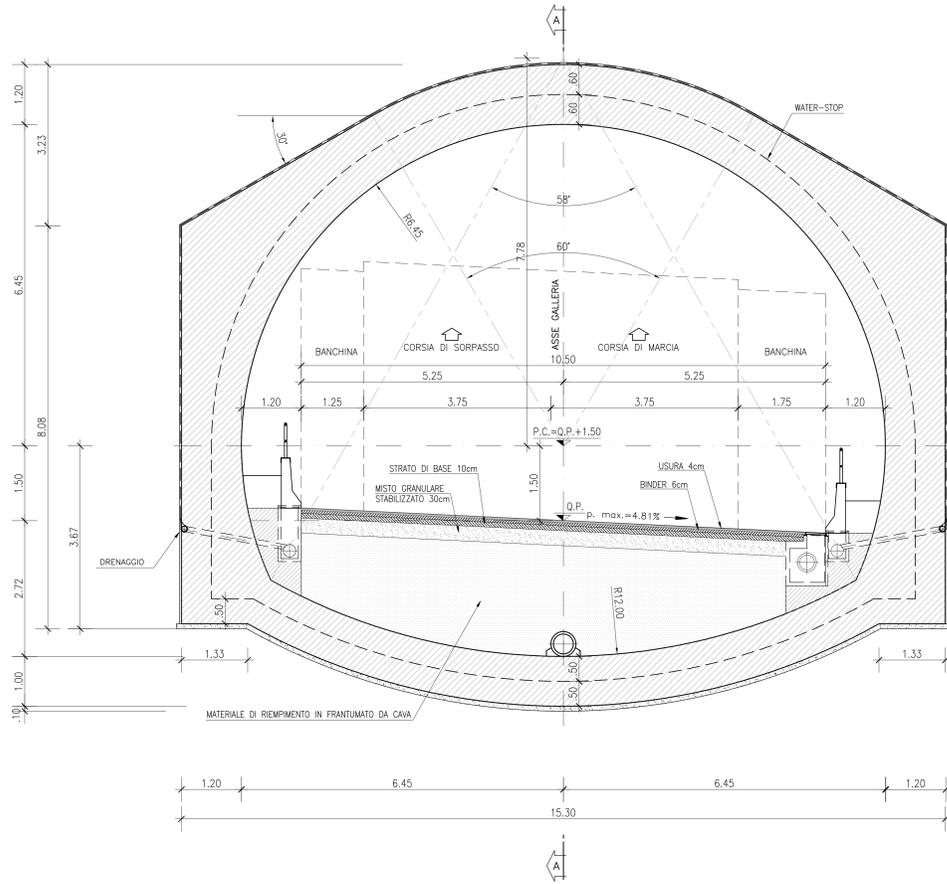

PROFILO LONGITUDINALE
SEZIONE A-A
Scala 1:50

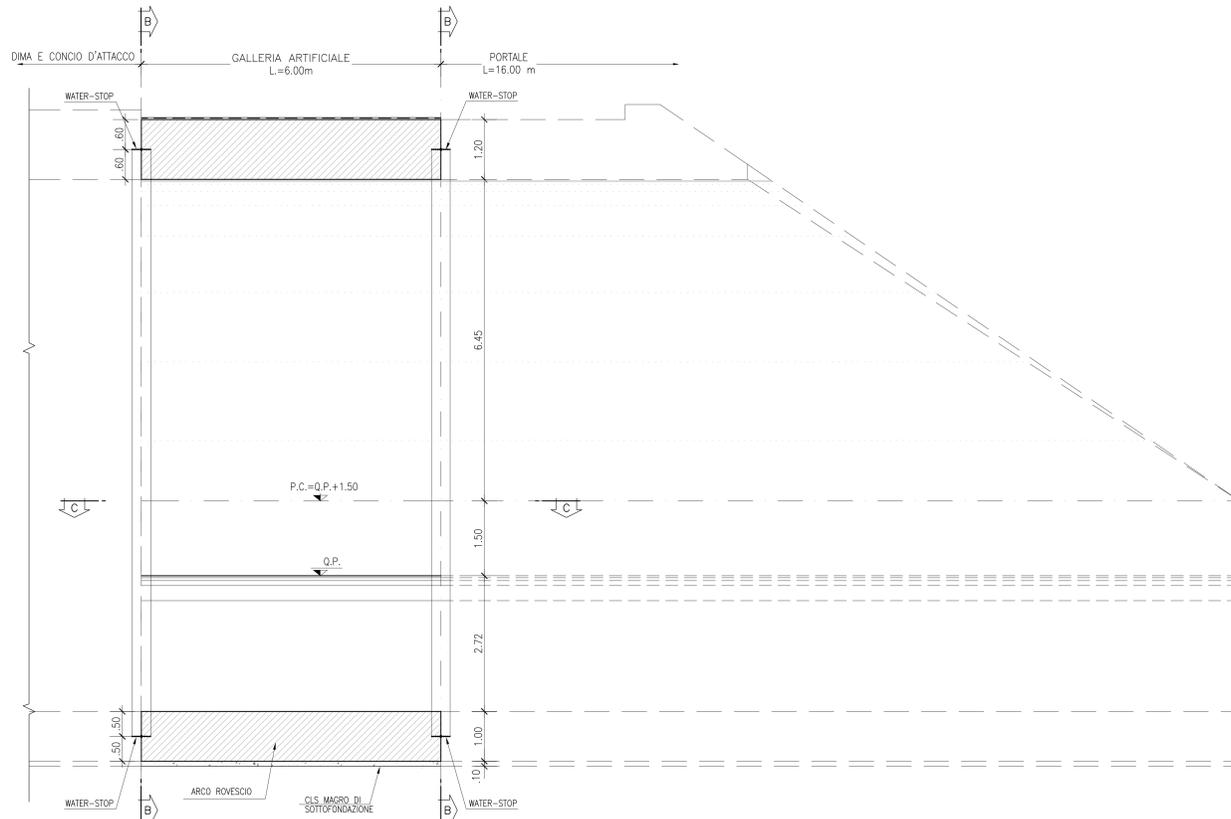

CARATTERISTICHE DEI MATERIALI

- CALCESTRUZZO:**
 - strutturale: Rck ≥ 35MPa
 - cls magro: Rck ≥ 15MPa
 - riempimento: Rck ≥ 15MPa
 - Classe di esposizione XX1 Norma UNI EN 206-1
- ACCIAI:**
 - CENTINE METALLICHE: Fe 430
 - PIASTRE: Fe 430
 - CATENE: FeB 52k
 - MICROPALI/INFLAGGI: Fe510
 - ARMATURA: FeB 44k
- TNT:**
 - Strato di tessuto non tessuto di 400gr/mq a filo continuo
- IMPERMEABILIZZAZIONE IN PVC:**
 - teli per impermeabilizzazione: sp. = 2±0.5mm, y ≥ 1.5g/cmq
 - Strato di tessuto non tessuto di 400gr/mq a filo continuo

NOTE

N.B. - IN CORRISPONDENZA DELLE RIPRESE DI GETTO, SARA' APPLICATO UN CORDOLINO BENTONITICO IDROESPANSIVO.

- PREVEDERE EVENTUALE CLS MAGRO SOTTO ARCO ROVESCIO

ANAS S.p.A.
DIREZIONE CENTRALE PROGRAMMAZIONE PROIEZIONE

PA 12/09
CORRIDOIO PLURIMODALE TIRRENICO - NORD EUROPA
ITINERARIO AGRIGENTO - CALTANISSETTA - A19
S.S. N° 640 "DI PORTO EMPEDOCLE"
AMMODERNAMENTO E ADEGUAMENTO ALLA CAT. B DEL D.M. 5.11.2001
Dal km 44+000 allo svincolo con l'A19

PROGETTO ESECUTIVO

Contraente Generale: **Empedocle S.p.A.**

OPERE D'ARTE MAGGIORI
GALLERIE NATURALI
GALLERIA ARTIFICIALE PAPAZZO
Opere di imbocco lato Agrigento
Galleria Artificiale
Carpenteria

Codice Unico Progetto (CUP) : F91B0900070001

Codice Elaborato: PA12_09 - E 1119 GA211 GN01 ABB039 B

F									
E									
D									
C									
B	10/09/2011	RF Istruttoria prot. CDG-0141142-P del 19/10/11	M. PAPA	R. CAPOCCHI	M. LITI	P. PAGLINI			
A	04/09/2011	EMISSIONE	M. PAPA	A. TURSO	M. LITI	P. PAGLINI			
REV.	DATA	DESCRIZIONE	REDATTO	VERIFICATO	APPROVATO	AUTORIZZATO			

Responsabile del procedimento: Ing. MAURIZIO PAGLINI

Il Progettista: **ING. LUCA PAPAZZO**
Il Coordinatore per la sicurezza in base al progetto: **ING. ANGELO MAURIZIO**
Il Coordinatore per la sicurezza in base al progetto: **ING. ANGELO MAURIZIO**
Il Direttore dei lavori: **ING. PEPPINO MESSINA**