PROFILO LONGITUDINALE – ASSE SX

SCALA 1:200

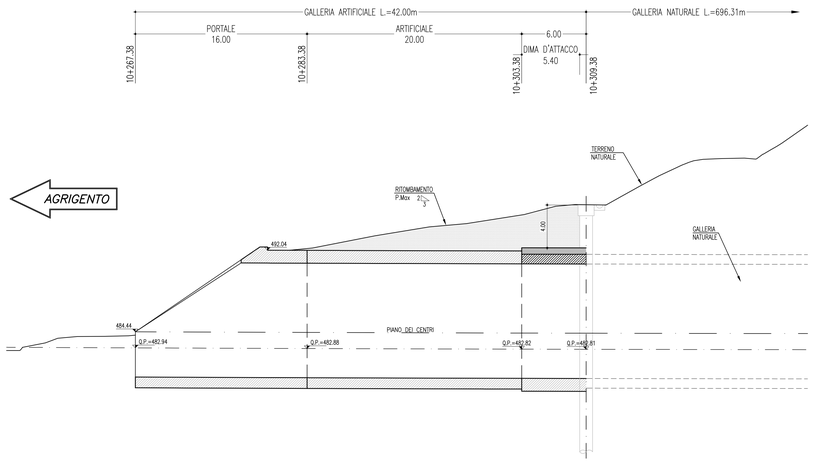

SCALA 1:200

Q.RIF. 470.000 — 470.00 — Q.RIF.=470.00

NUMERO SEZIONI	1	2	3	4	5	6	7	8	9	10	11	12	13	14	15	16	17	18	19	20	21	22	23	24	25	26	27	28	29	30	31	32	33	34	35	36	37	38	39
Q. PROGETTO	484.877 / 483.937	484.866 / 483.933	484.856 / 484.278	484.846 / 484.567					482.925 / 482.932		484.806 / 484.815		482.881 / 482.881		484.779 / 484.774	484.768 / 484.774	484.758 / 484.768		484.689 / 484.689	484.679 / 484.684		484.649 / 484.644		482.843 / 482.843					482.803 / 482.802			484.599 / 484.599			482.786 / 482.786			
QUOTE TERRENO	482.691	483.933	484.278	484.567	484.855	485.103	485.310	485.499	485.733	485.862	486.135	486.656	487.205	487.737	488.516	489.005	490.060	492.019	493.938	493.995	494.954	495.044	492.516	494.082	494.704	495.088	495.335	495.502	495.828	496.663	497.450	498.549	499.541	500.387	500.557	500.611	500.560	501.279	502.543
DISTANZE PARZIALI		2.00	2.00	2.00	2.00	2.00	2.00	2.00	2.59	1.41	2.00	2.00	2.00	2.00	1.51	1.49	2.00	2.00	1.59	1.41	2.00	2.00	2.00	2.00	2.00	2.00	2.00	2.00	2.00	2.59	1.41	2.00	2.00	2.00	2.00	2.00	1.51	1.49	2.00	2.00
DISTANZE PROGRESSIVE	10+255.38	10+257.38	10+259.38	10+261.38	10+263.38	10+265.38	10+267.38	10+269.38	10+271.97	10+273.38	10+275.38	10+277.38	10+279.38	10+281.38	10+283.38	10+284.89	10+286.38	10+288.38	10+290.38	10+291.97	10+293.38	10+295.38	10+297.38	10+299.38	10+301.38	10+303.38	10+305.38	10+307.38	10+309.38	10+311.97	10+313.38	10+315.38	10+317.38	10+319.38	10+321.38	10+323.38	10+324.89	10+326.38	10+328.38
ETTOMETRICHE	103																																						

PROFILO LONGITUDINALE – ASSE DX

SCALA 1:200

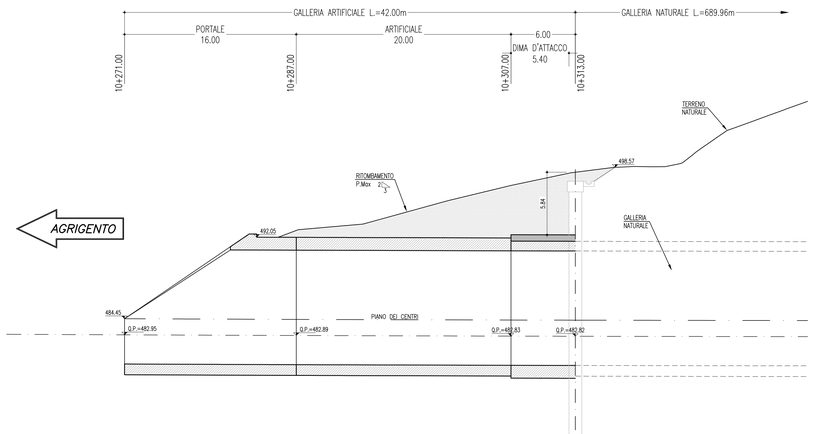

SCALA 1:200

Q.RIF. 470.000 — 470.00 — Q.RIF.=470.00

NUMERO SEZIONI	1	2	
Q.TESTA OPERA	483.937	484.866 / 483.933	484.856 / 484.278	484.846 / 484.567				483.500 / 483.500		484.815 / 484.815			482.888 / 482.888		484.774 / 484.774	484.768 / 484.768	484.758 / 484.758		484.689 / 484.689	484.679 / 484.684		484.649 / 484.644		482.843 / 482.843				482.810 / 482.810		482.786 / 482.786			484.599 / 484.599			482.786 / 482.786	482.786 / 482.786	
QUOTE TERRENO	484.877	484.866	484.728	485.049	485.305	485.607	485.939	486.279	486.758	487.290	487.819	488.339	488.831	489.364	489.875	490.291	491.272	491.314	491.382	491.449	491.280	491.595	491.419	491.857	491.861	491.184	493.743	493.745	498.376	498.575	498.635	498.023	499.006	500.524	501.903	502.800	503.860	504.128
DISTANZE PARZIALI		2.00	2.00	2.00	2.00	2.00	1.74	1.26	2.00	2.00	2.00	2.00	2.00	2.00	2.37	2.37	1.26	2.00	2.00	2.00	2.00	2.00	2.00	2.00	2.00	2.00	2.74	1.26	2.00	2.00	2.00	2.00	2.00	2.00	2.00	2.37	2.37	1.26	2.00
DISTANZE PROGRESSIVE	10+260.00	10+262.00	10+264.00	10+266.00	10+268.00	10+270.00	10+271.74	10+273.00	10+275.00	10+277.00	10+279.00	10+281.00	10+283.00	10+285.00	10+287.37	10+289.74	10+291.00	10+293.00	10+295.00	10+297.00	10+299.37	10+301.00	10+303.00	10+305.00	10+307.00	10+309.00	10+311.74	10+313.00	10+315.00	10+317.00	10+319.00	10+321.00	10+323.00	10+325.00	10+327.00	10+329.37	10+331.74	10+333.00
ETTOMETRICHE	103																																					

ANAS S.p.A.
DIREZIONE CENTRALE PROGRAMMAZIONE PROGETTAZIONE

PA 12/09
CORRIDOIO PLURIMODALE TIRRENICO - NORD EUROPA
ITINERARIO AGRIGENTO - CALTANISSETTA - A19
S.S. N° 640 "DI PORTO EMPEDOCLE"
AMMODERNAMENTO E ADEGUAMENTO ALLA CAT. B DEL D.M. 5.11.2001
Dal km 44+000 allo svincolo con l'A19

PROGETTO ESECUTIVO

Contraente Generale: Empedocle 2 s.c.p.a.

OPERE D'ARTE MAGGIORI
GALLERIE NATURALI
GALLERIA NATURALE PAPAZZO
Imbocco lato Agrigento
Sistemazione definitiva: Profili Longitudinali

Codice Unico Progetto (CUP) : F91B09000070001
Codice Elaborato:
PA12_09 - E 1 1 9 G A 2 1 1 G N 0 1 G F 9 0 3 2 A — Scala: 1:200

REV.	DATA	DESCRIZIONE	REDATTO	VERIFICATO	APPROVATO	AUTORIZZATO
F						
E						
D						
C						
B						
A	Aprile 2011	EMISSIONE	M. PAPA	A. TURSO	M. LITI	P. PAGLINI

Responsabile del procedimento: Ing. MAURIZIO ARAMINI

Il Progettista: Dott. Ing. GIAN LUCA ALEXANDER ARCHITETTI — ORDINE DEGLI INGEGNERI DI FIRENZE N° 4333
Il Consulente: ORDINE INGEGNERI PESCARA — Dott. Ing. ALESSANDRO TURSO A.Ordinato n° 1460
Il Geologo: ORDINE REGIONALE DEI GEOLOGI DELLA SICILIA — Dott. Geol. D'ANGELO MAURIZIO N. 1607
Il Coordinatore per la sicurezza in fase di progetto: Dott. Ing. ALESSANDRO SILVESTRI — ORDINE INGEGNERI ROMA N° 14453
Il Direttore dei lavori: Dott. Ing. PEPPINO RABBASCIONO — ORDINE INGEGNERI ROMA N° 14447