# SEZIONE TRASVERSALE 1

SCALA 1:200

INIZIO PORTALE
km 10+267.38 Corr. SX

PORTALE
km 10+271.74 Corr. DX

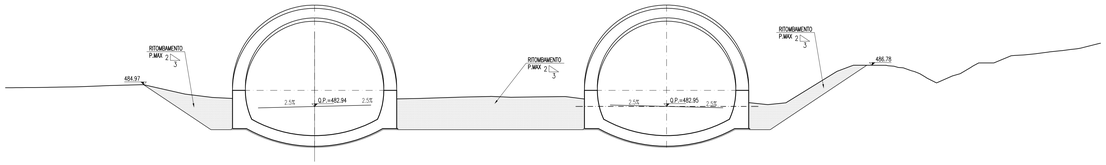


SCALA 1:200

QT.RIF. 475.000

| | |
|---|---|
| Q. PROG. STRATO SUP. | 482.53 482.51 484.57 484.25 484.77 485.00 485.01 483.36 482.88 482.73 482.57 482.87 482.84 482.85 482.91 482.94 482.96 483.01 483.08 483.17 483.17 483.17