SEZIONE TRASVERSALE 3

SCALA 1:200

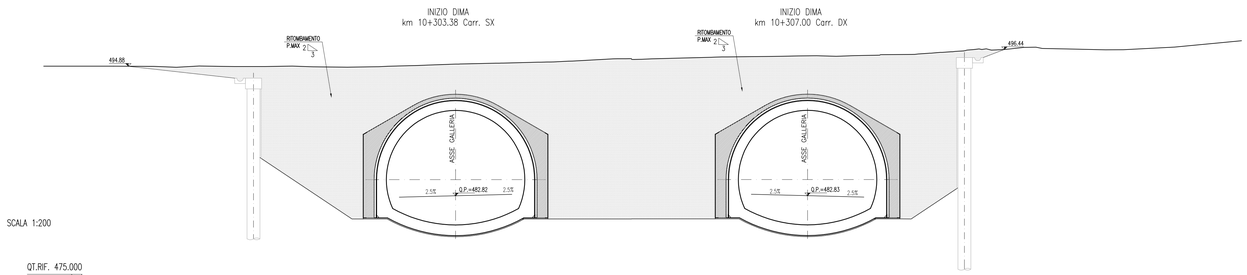

SCALA 1:200

QT.RIF. 475.000

Q. PROG. STRATO SUP.	494.85 483.72 483.72 489.17 487.76 487.76 484.17 482.73 482.76 482.83 482.85 482.84 483.05 483.05 483.06 482.77 482.74 482.71 482.77 482.77 482.77 486.10 487.77 487.77 487.77 491.10 492.77 492.77 492.76 496.87 498.84 498.09 497.70 497.03
Q. PROG. STR. SUP. TER. VEG.	
QUOTE TERRENO	494.88 494.84 494.80 494.91 494.88 494.86 494.86 494.86 494.88 494.90 494.84 494.81 494.82 494.86 494.86 494.86