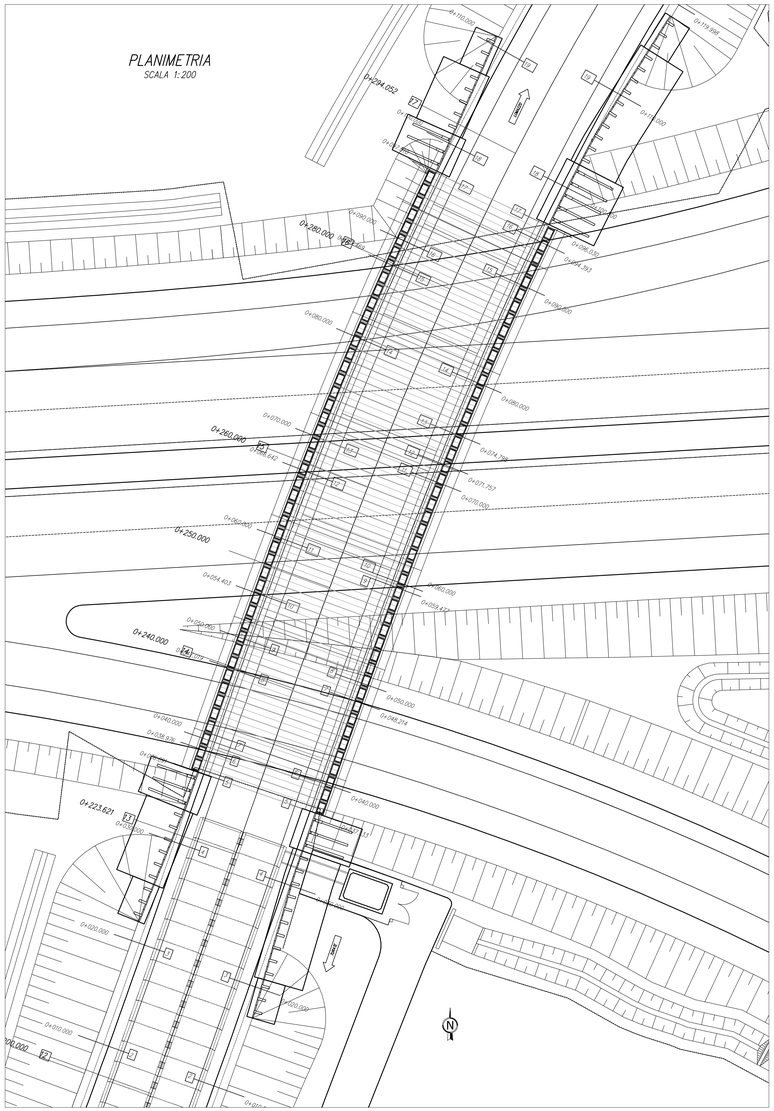PLANIMETRIA
SCALA 1:200