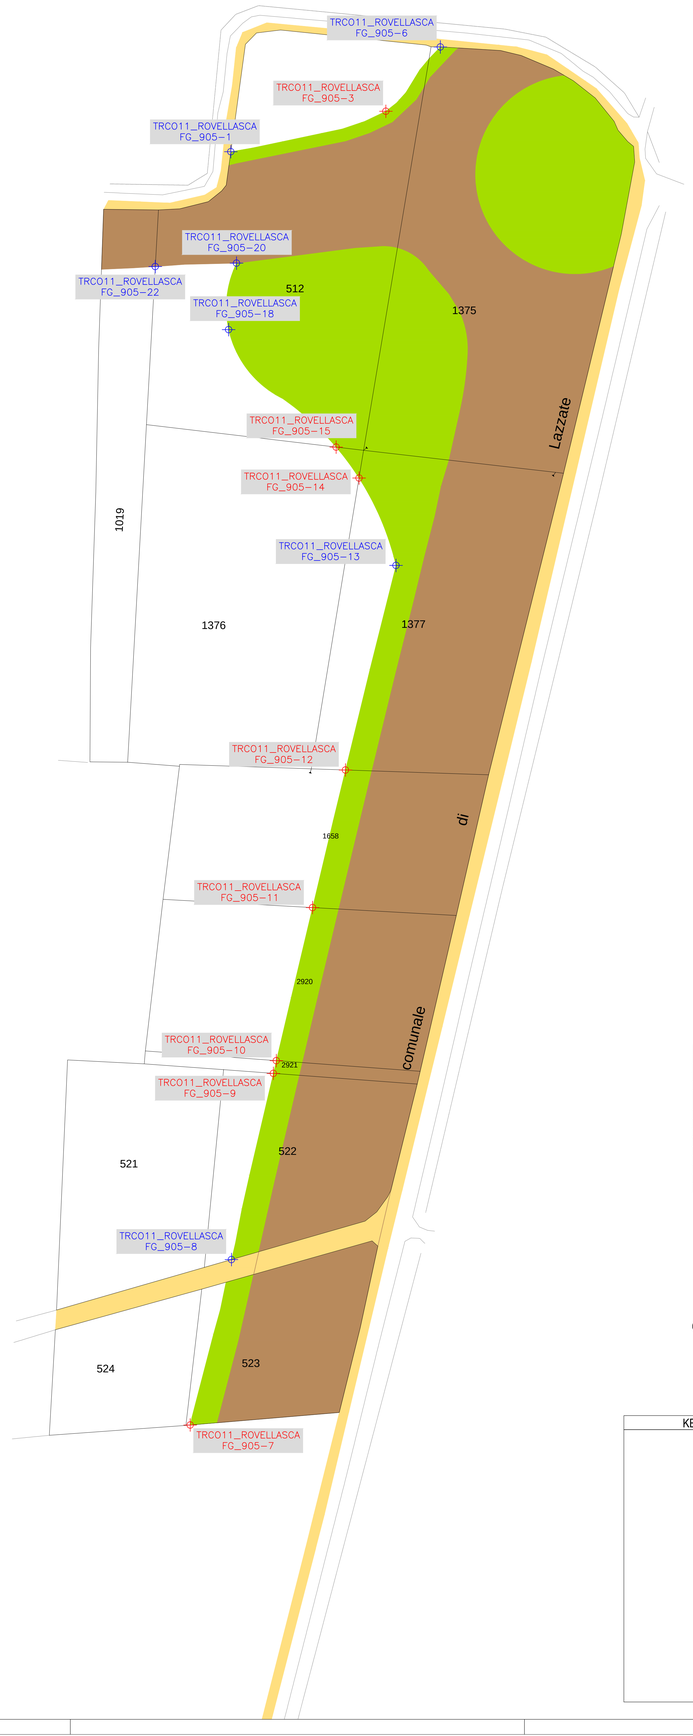

COORDINATE TRACCIAMENTO

NOME CIPPO	EST	NORD
TRCO11-ROVELLASCA_905-1	139307.032	244719.198
TRCO11-ROVELLASCA_905-3	139342.889	244728.538
TRCO11-ROVELLASCA_905-6	139355.479	244743.415
TRCO11-ROVELLASCA_905-7	139297.638	244424.770
TRCO11-ROVELLASCA_905-8	139307.181	244463.019
TRCO11-ROVELLASCA_905-9	139316.880	244506.074
TRCO11-ROVELLASCA_905-10	139317.569	244509.011
TRCO11-ROVELLASCA_905-11	139325.931	244544.414
TRCO11-ROVELLASCA_905-12	139333.552	244576.226
TRCO11-ROVELLASCA_905-13	139345.211	244623.524
TRCO11-ROVELLASCA_905-14	139336.683	244643.741
TRCO11-ROVELLASCA_905-15	139331.392	244650.886
TRCO11-ROVELLASCA_905-18	139306.536	244678.056
TRCO11-ROVELLASCA_905-20	139308.357	244693.424
TRCO11-ROVELLASCA_905-22	139289.570	244692.634

PROVINCIA DI COMO

COMUNE DI ROVELLASCA

FOGLIO 905

SCALA DI 1:500

KEY PLAN - COMUNE DI ROVELLASCA FG. 905

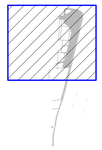

SIMBOLOGIA DI PIANO PARTICELLARE

GRUPPO	COLORE	DESCRIZIONE
ESISTENTE		STRADE PUBBLICHE
		FERROVIE
		CORSI D'ACQUA
ESPROPRI		AREE DA FRAZIONARE PER SEDE AUTOSTRADA PEDEMONTANA LOMBARDA
		AREE DA FRAZIONARE PER DEVIAZIONE DI STRADE
		AREE DA FRAZIONARE PER DEVIAZIONE DI CORSI D'ACQUA
		AREE DA FRAZIONARE PER OPERE DI MITIGAZIONE AMBIENTALE

TRCO11 ROVELLASCA FG_905 CIPPI IN TOTALE NR. 15

SIMBOLOGIA CIPPI		
✦	CIPPI DI CONFINE	NR. 7
✦	CIPPI DI CONFINE NON NECESSARI	NR. 8

N.B.: IL NUMERO TOTALE DI CIPPI FA RIFERIMENTO AL FOGLIO CATASTALE

SIMBOLOGIA CATASTALE

Particella catastale	Viabilità interpoderale	Strada pubblica	Acqua pubblica	Fossi a/o ru
Confine di Comune		Confine di Foglio catastale		

QUADRO DI UNIONE DEI FOGLI CATASTALI

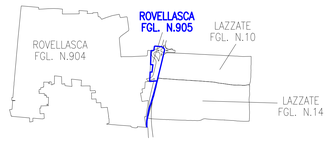

QUADRO DI UNIONE DELL'OPERA CONNESSA TRCO11

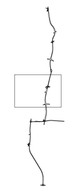

MATRICE DI REVISIONE

REV	DATA	DESCRIZIONE MODIFICA

N.B.: LA TAVOLA SOSTITUISCE QUELLA RELATIVA AL CODICE E DEL PROGETTO ESECUTIVO

CONCESSIONI AUTOSTRADALI LOMBARDE — Autostrada Pedemontana Lombarda

COLLEGAMENTO AUTOSTRADALE

DALMINE - COMO - VARESE - VALICO DEL GAGGIOLO E OPERE AD ESSO CONNESSE

CODICE C.U.P. E81B99001150004

TRATTE B1, B2, C, D, TRVA13+14, GREENWAY

AS BUILT

TRATTA B1

ESPROPRI

CIPPI CHILOMETRICI

TRCO 11 - COMUNE DI ROVELLASCA FG. 905

IDENTIFICAZIONE ELABORATO

CODICE PROGETTO: F001078

WBS								
FASE PROGETTUALE	LOTTO	ZONA	OPERA	TRATTO/OPERA	AMBITO	TIPO ELABORATO	PROGRESSIVO	REVISIONE
A	1	H02	GE001	0	ES	PT	016	E_01

Scala: 1:500

DATA	DESCRIZIONE	REV
Agosto 2017	Emissione	E
Settembre 2017	Rev. istruttoria APL prot. 9639 del 18.09.17	E_01

CONCEDENTE

CONCESSIONI AUTOSTRADALI LOMBARDE

CONCESSIONARIO

Autostrada Pedemontana Lombarda — Direttore Tecnico: Ing. Giuseppe Sambo; Referente Tecnico: Ing. Sabina Lattuada

APPROVATO

Autostrada Pedemontana Lombarda — Il Direttore dei Lavori: Ing. Francesco Domenico Sorge

IMPRESA

RAGGRUPPAMENTO TEMPORANEO IMPRESE:

Mandataria	Mandante	Mandante	Mandante cooptata
STRABAG A.G.	GLF Grandi Lavori Fincosit S.p.A.	ICM S.p.A.	STRABAG S.p.A.

PROGETTISTA - PROGETTO ESECUTIVO DI DETTAGLIO

RAGGRUPPAMENTO TEMPORANEO PROGETTISTI:

Mandataria	Mandante	Mandante	Mandante
3TI progetti Italia	GP Progetti	Consorzio Stabile Infrastrutture	Arch. Salvatore Verniglio

RESPONSABILE DI PROGETTO ED INCARICATO DELL'INTEGRAZIONE FRA LE VARIE PRESTAZIONI:

Ing. Alberto Cecchini

ELABORAZIONE PROGETTUALE

PROGETTISTA:

3TI PROGETTI ITALIA S.p.A

3TI ITALIA S.p.A.
DIRETTORE TECNICO
Ing. Stefano Luca Possati
Ordine degli Ingegneri
Provincia di Roma n. 20809

Redatto: Donatello — Verificato: Sorge — Approvato: Possati