



PROFILO LONGITUDINALE SX  
SCALA 1:200

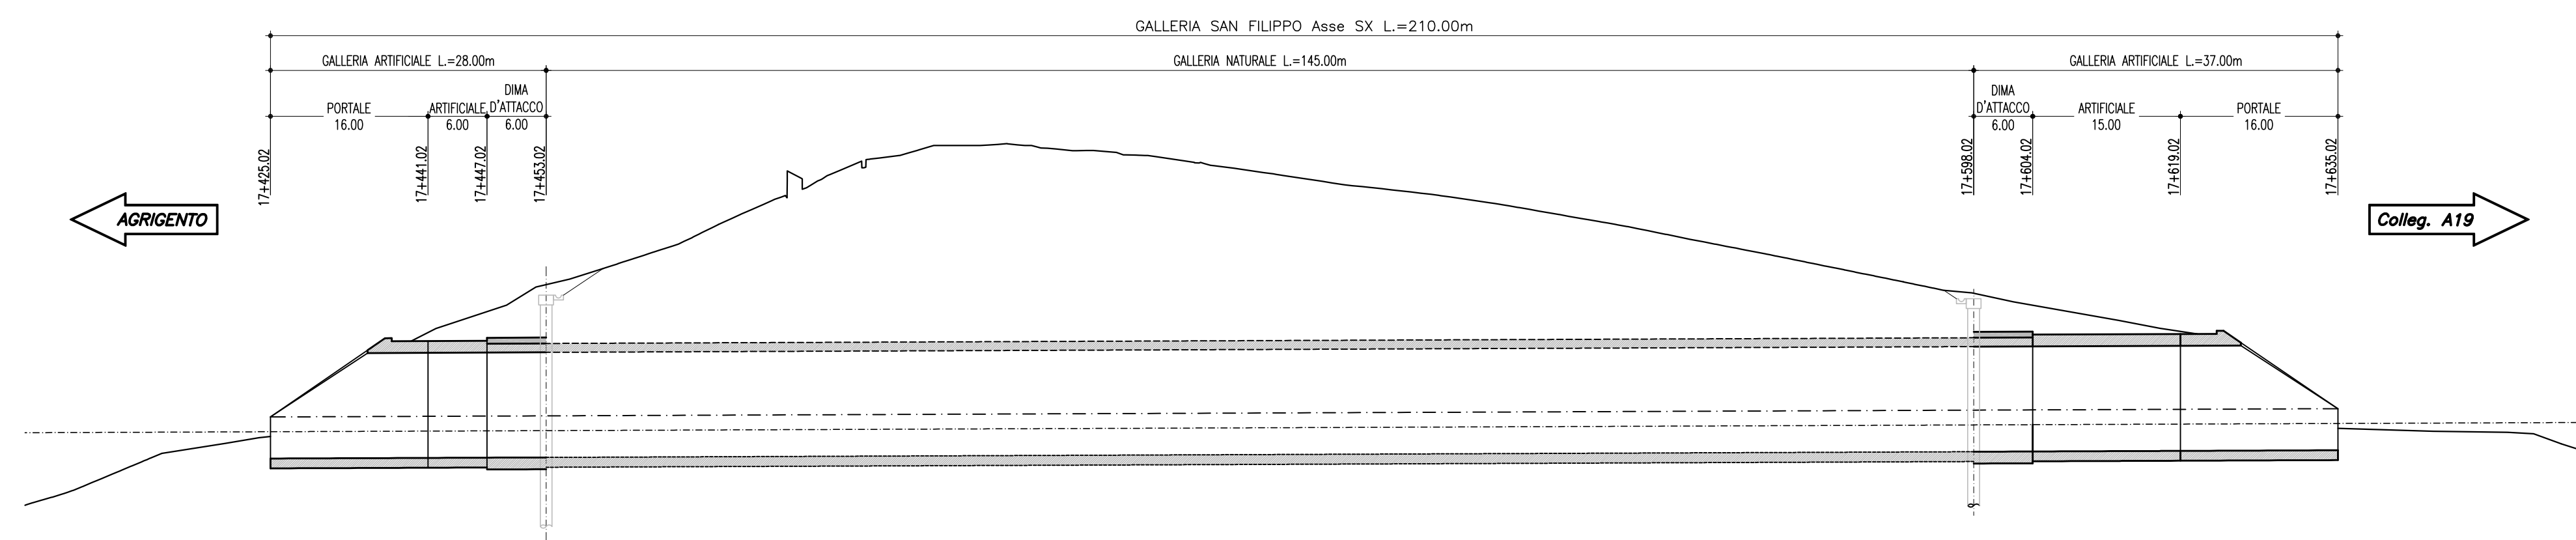

PROFILO LONGITUDINALE DX  
SCALA 1:200

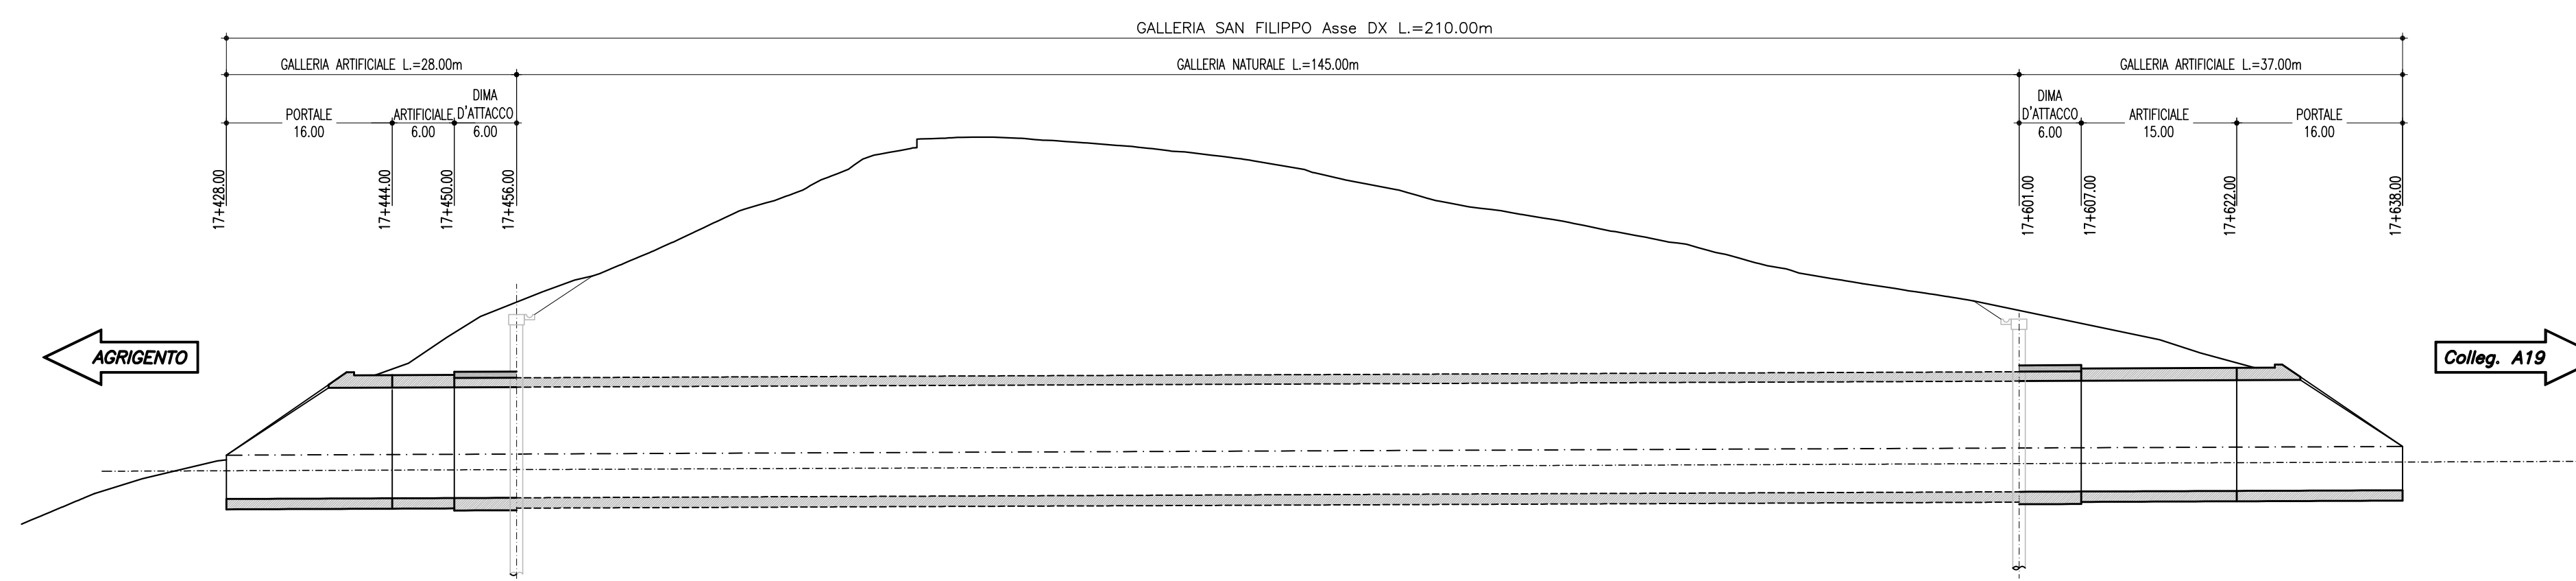

PA 12/09  
CORRIDOIO PLURIMODALE TIRRENICO - NORD EUROPA  
ITINERARIO AGRIGENTO - CALTANISSETTA - A19  
S.S. N° 640 "DI PORTO EMPEDOCLE"  
AMMODERNAMENTO E ADEGUAMENTO ALLA CAT. B DEL D.M. 5.11.2001  
Dal km 44+000 allo svincolo con l'A19

PROGETTO ESECUTIVO



OPERE D'ARTE MAGGIORI  
GALLERIE NATURALI  
GALLERIA NATURALE SAN FILIPPO  
Profili longitudinali generali

Codice Unico Progetto (CUP): F91B09000070001

Codice Elaborato: PA12\_09 - E | 1 | 2 | 4 | GN | 2 | 0 | 3 | GN | 0 | 3 | Z | F | 9 | 0 | 0 | 3 | A | Scale: 1:200

F									
E									
D									
C									
B									
A	Aprile 2011	EMISSIONE	M. PAPA	A. TURSO	M. LITI	P. PAGLINI			
REV.	DATA	DESCRIZIONE	REDATTO	VERIFICATO	APPROVATO	AUTORIZZATO			

Responsabile del procedimento: Ing. MAURIZIO ABAMINI

Il Progettista:

Il Consulente per la sicurezza in fase di progetto:

Il Coordinatore per la sicurezza in fase di progetto:

Il Direttore dei lavori: