



PLANIMETRIA ROTATORIA VC12 - scala 1:500

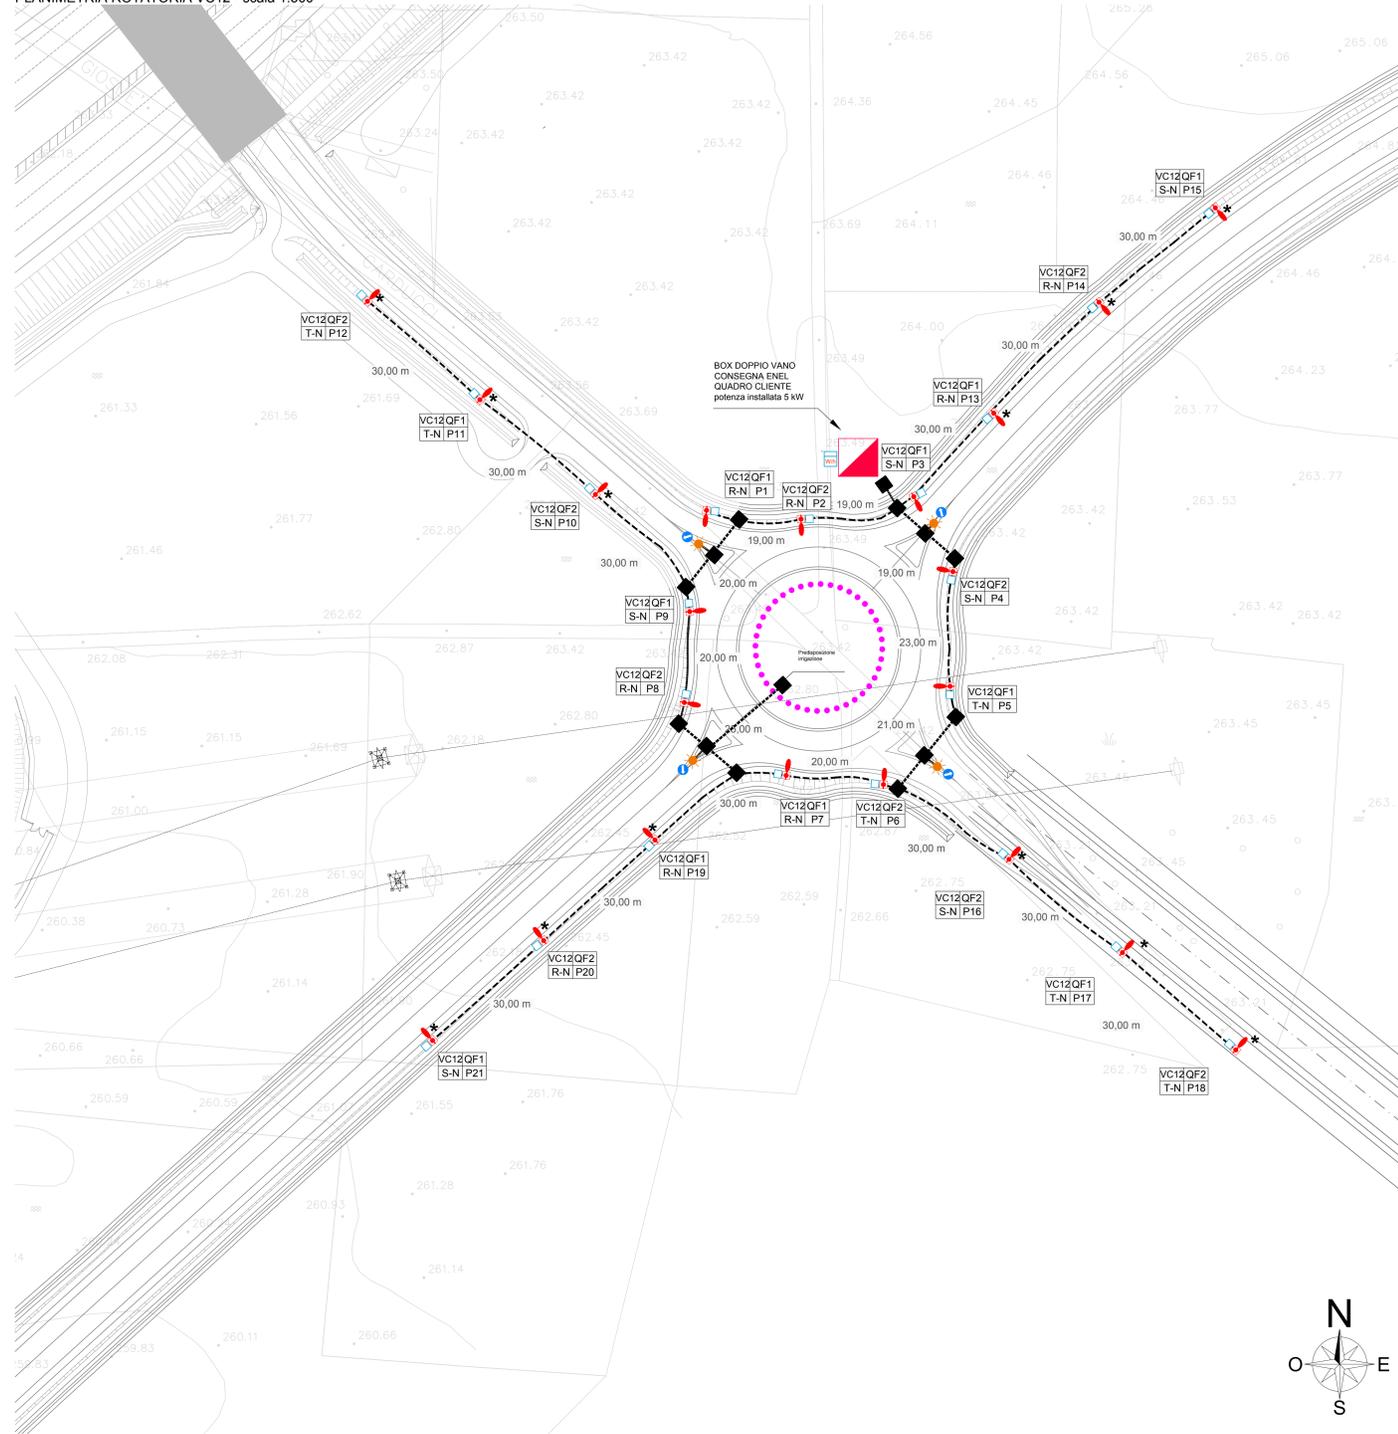

LEGENDA

- PUNTO DI CONSEGNA ENERGIA
- QUADRO ELETTRICO BOX DOPPIO VANO CON REGOLATORE DI TENSIONE (SOLO PREDISP. TELECONTROLLO)
- POZZETTO D' ISPEZIONE IN CLS DA 400x400x600 mm CON CHIUSINO IN GHISA SFEROIDALE CARRABILE CLASSE D400
- POZZETTO DI DERIVAZIONE IN CLS DA 330x330x600 mm CON CHIUSINO IN GHISA SFEROIDALE CARRABILE CLASSE D400
- SCATOLA DI DERIVAZIONE IN LEGA DI ALLUMINIO VERNICIATO IP66
- DISPERSORE DI TERRA IN Fe-Zn DA 1500x50x50x5 mm
- PUNTO LUCE TIPO C2-CORPO ILLUMINANTE DA 150W SAP, SU PALO H 10 m f.t. CON SBRACCIO SU PLINTO - OTTICA CONCENTRANTE
- PUNTO LUCE TIPO C2-CORPO ILLUMINANTE DA 150W SAP, SU PALO H 10 m f.t. CON SBRACCIO SU PLINTO - OTTICA DIFFONDENTE
- BOA LUMINOSA CON LAMPADA A LED Ø 200mm. OMOLOGATA MIN.INFR.TRASP. SECONDO UNI EN 12352 CLASSE L8H
- TUBAZIONE IN Fe-Zn A VISTA
- CAVIDOTTO FLESSIBILE IN POLIETILENE RIGIDO A DOPPIA PARETE, CORRUGATO ESTERNAMENTE 2 TUBAZIONI Ø 110 mm POSTO SU LETTO DI SABBIA VAGLIATA E RICOPERTO DA UN MANTO DI MAGRONE IN SCAVO DA 40x60 cm
- CAVIDOTTO FLESSIBILE IN POLIETILENE RIGIDO A DOPPIA PARETE, CORRUGATO ESTERNAMENTE 2 TUBAZIONI Ø 110 mm POSTO SU LETTO DI SABBIA VAGLIATA E RICOPERTO DA UN MANTO DI MAGRONE IN SCAVO DA 40x110 cm
- DELIMITATORE DI CARREGGIATA CON ALTO GRADO DI RIFLETTIVITA' A 360° CON PROFILO ADATTO ALLA SICUREZZA DI VEICOLI A DUE RUOTE, CORPO IN VETRO RESISTENTE FINO A 40 t CONFORME ALL'ART. 40 c.d.S. OMOLOGATO UNI EN 1463-2

KEY PLAN TRATTA TANGENZIALE DI LAZZATE

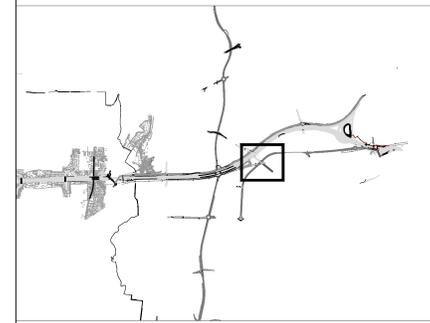

MATRICE DI REVISIONE

REV	DATA	DESCRIZIONE MODIFICA

N.B. LA TAVOLA SOSTITUISCE QUELLA RELATIVA AL CODICE [] DEL PROGETTO ESECUTIVO

**COLLEGAMENTO AUTOSTRADALE
DALMINE - COMO - VARESE - VALICO DEL GAGGIOLO E OPERE AD ESSO CONNESSE**
CODICE CUP: F19A9900000000

TRATTE B1, B2, C, D, TRV13+14, GREENWAY

TRATTA B1
(IMPIANTI)

TANGENZIALE DI LAZZATE
PLANIMETRIA CON UBICAZIONE VIE CAVO E PUNTI LUCE
TAV. 3 DI 4

IDENTIFICAZIONE ELABORATO CODICE PROGETTO: F19A990000000000	IMPRESA RAGGRUPPAMENTO TEMPORANEO IMPRESE: Membro: STRABAG A.G. Membro: GLF Grandi Lavori Fincosit S.p.A. Membro: Impresa costruzioni Giuseppe Maltauro S.p.A. Membro ospite: STRABAG S.p.A.
DATA Elaborazione: 11/08/2023 Revisione: 11/08/2023	PROGETTISTA - PROGETTO ESECUTIVO DI DETTAGLIO RAGGRUPPAMENTO TEMPORANEO PROGETTISTI: Membro: STRABAG A.G. Membro: GPF Membro: STI PROGETTI ITALIA S.p.A.
CONCEDENTE CONCESSIONARIA AUTOSTRADALI ITALIANI S.p.A.	RESPONSABILE DI PROGETTO ED INCARICATO DELL'INTEGRAZIONE FRA LE VARIE PRESTAZIONI Ing. Alberta Caccese
CONCESSIONARIO Autosole S.p.A. - Direzione Tecnica Autosole S.p.A. - Direzione Tecnica Autosole S.p.A. - Direzione Tecnica	ELABORAZIONE PROGETTUALE PROGETTISTA: 3TI PROGETTI ITALIA S.p.A. 3TI ITALIA S.p.A. DIREZIONE TECNICA Ing. Stefano Inno Pizzardi Ordine degli Ingegneri Provincia di Roma n. 20809

Redatto: Mui Verificato: Sorg Approvato: Pozzati