INDICATORE CAVIDOTTI PRINCIPALI

TIPO
- CCC CANALE/PASSERELLA CHIUSO IN ACCIAIO ZINCATO A CALDO
- TFP TUBO FLESSIBILE IN POLIETILENE PER POSA INTERRATA
- TRM TUBO IN ACCIAIO ZINCATO PESANTE

POSA
- INT INTERRATO
- VIS A VISTA
- PAV ANNEGATO NEL GETTO DI CALCESTRUZZO

DIMENSIONI

INFORMAZIONI
- RO FIBRA OTTICA
- IMP IMPIANTI
- LED GUIDA OTTICA LUMINOSA

LEGENDA SIMBOLI

	CAVIDOTTI ENERGIA ELETTRICA
	POZZETTO ENERGIA DIM. 60x100 cm
	POZZETTO ENERGIA DIM. 100x120 cm PER STACCHI DA CABINE ELETTRICHE
	POZZETTO ENERGIA DIM. 50x60 cm RICAVATO SUL GETTO DI CLS DEL VIADOTTO
	CAVIDOTTI FIBRA OTTICA (DOPPIO ANELLO)
	POZZETTO FIBRA OTTICA DIM. 90x70 cm
	NODO PRIMARIO O SECONDARIO FIBRA OTTICA [OGNI 2 Km LUNGO LE DORSALI DI TRATTA PREVEDERE POZZETTO DIM. 125x80 cm]
	POZZETTO FIBRA OTTICA DIM. 50x60 cm RICAVATO SUL GETTO DI CLS DEL VIADOTTO
	CABINA MT/BT (TIPO 1, 2, 3): ALIMENTAZIONE DA ENTE GESTORE ESTERNO
	AMBITO DI PERTINENZA CABINA MT/BT
	CABINA TIPO 4b: ALIMENTAZIONE DA ALTRA CABINA MT/BT
	TRATTI IN GALLERIA
	PMV TIPO "G1" CON TELECAMERA (PMV 4 RIGHE + PITTOGRAMMA A 150 m IMBOCCHI GALLERIE)
	PMV TIPO "I1" CON TELECAMERA (SEGNALETICA IN ITINERE A 2000 m DA SVINCOLI IN USCITA)
	PMV TIPO "I2" CON TELECAMERA (PMV 4 RIGHE + LANTERNE SEMAFORICHE AD OGNI INGRESSO AUTOSTR.)
	SBARRE DI CHIUSURA ACCESSO E PALO CON TELECAMERA
SOS	COLONNINA EMERGENZA SOS
	PALO DI ILLUMINAZIONE CON TELECAMERA
	SENSORI STAZIONE METEREOLOGICA: 1. RILIEVO VELOCITA' E DIREZIONE DEL VENTO 2. RILIEVO TEMPERATURA E UMIDITA' RELATIVA 3. DISDROMETRO A RADAR 4. VISIBILIMETRO A LED INFRAROSSI
	SONDA DI LUMINANZA
	PALO CONICO SPECIALE (h=16m) IN ACCIAIO S235 EQUIPAGGIATO CON SISTEMA RAIL PER INSTALLAZIONE DI TELECAMERE
	TELECAMERA DOME DIGITALE IN ITINERE CON PORTATA DI 800m
	ARMADIO STRADALE COSTITUITO DA VANO 550x570x300 mm CONTENENTE: ALIMENTATORE 48V
	DISPOSITIVO LUMINOSO PER GUIDA OTTICA STRADALE A LED
	INDICATORE CIRCUITO DI ALIMENTAZIONE DISPOSITIVO LUMINOSO
	POZZETTO DI TRANSITO E DERIVAZIONE 30x30x60 cm IN CLS CON CHIUSINO IN CLS
(C)	POZZETTO DI TRANSITO E DERIVAZIONE 60x60x60 cm IN CLS CON CHIUSINO IN CLS
	POZZETTO DI TRANSITO E DERIVAZIONE 30x20 cm RICAVATO SUL GETTO DI CLS DEL VIADOTTO
	SCATOLA DI DERIVAZIONE
Ø 25 PGR	CAVIDOTTO RIGIDO Ø 25 mm FISSATO SU NEW JERSEY
Ø 63 PGR	CAVIDOTTO FLESSIBILE IN POLIETILENE RIGIDO A DOPPIA PARETE, CORRUGATO ESTERNAMENTE Ø 63 mm POSTO SU LETTO DI SABBIA VAGLIATA E RICOPERTO DA UN MANTO DI MAGRONE IN SCAVO DA 40x60 cm
Ø 63 PGR	CAVIDOTTO FLESSIBILE IN POLIETILENE RIGIDO A DOPPIA PARETE, CORRUGATO ESTERNAMENTE Ø 63 mm ANNEGATO NEL GETTO DI CLS DEL VIADOTTO

NOTE:
- PER GLI IMPIANTI DELLE GALLERIE FARE RIFERIMENTO AGLI ELABORATI SPECIFICI
- PER GLI IMPIANTI DEGLI SVINCOLI FARE RIFERIMENTO AGLI ELABORATI SPECIFICI

SEZIONE N. : 158
QT. PROGETTO : 251.821
DIST.PROG. : 2+650.165

SEZIONE N. : 158
QT. PROGETTO : 251.822
DIST.PROG. : 2+650.000
DIST.PREC. : 25.000
DIST.SUCC. : 25.000

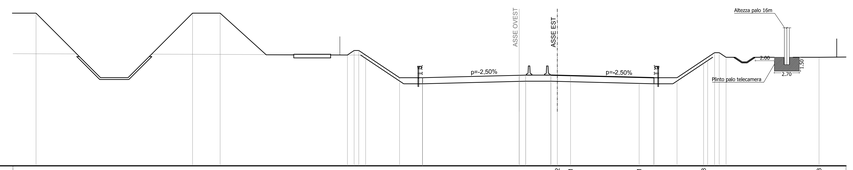

SCALA 1:200

QT.RIF. 242.000

| | | |