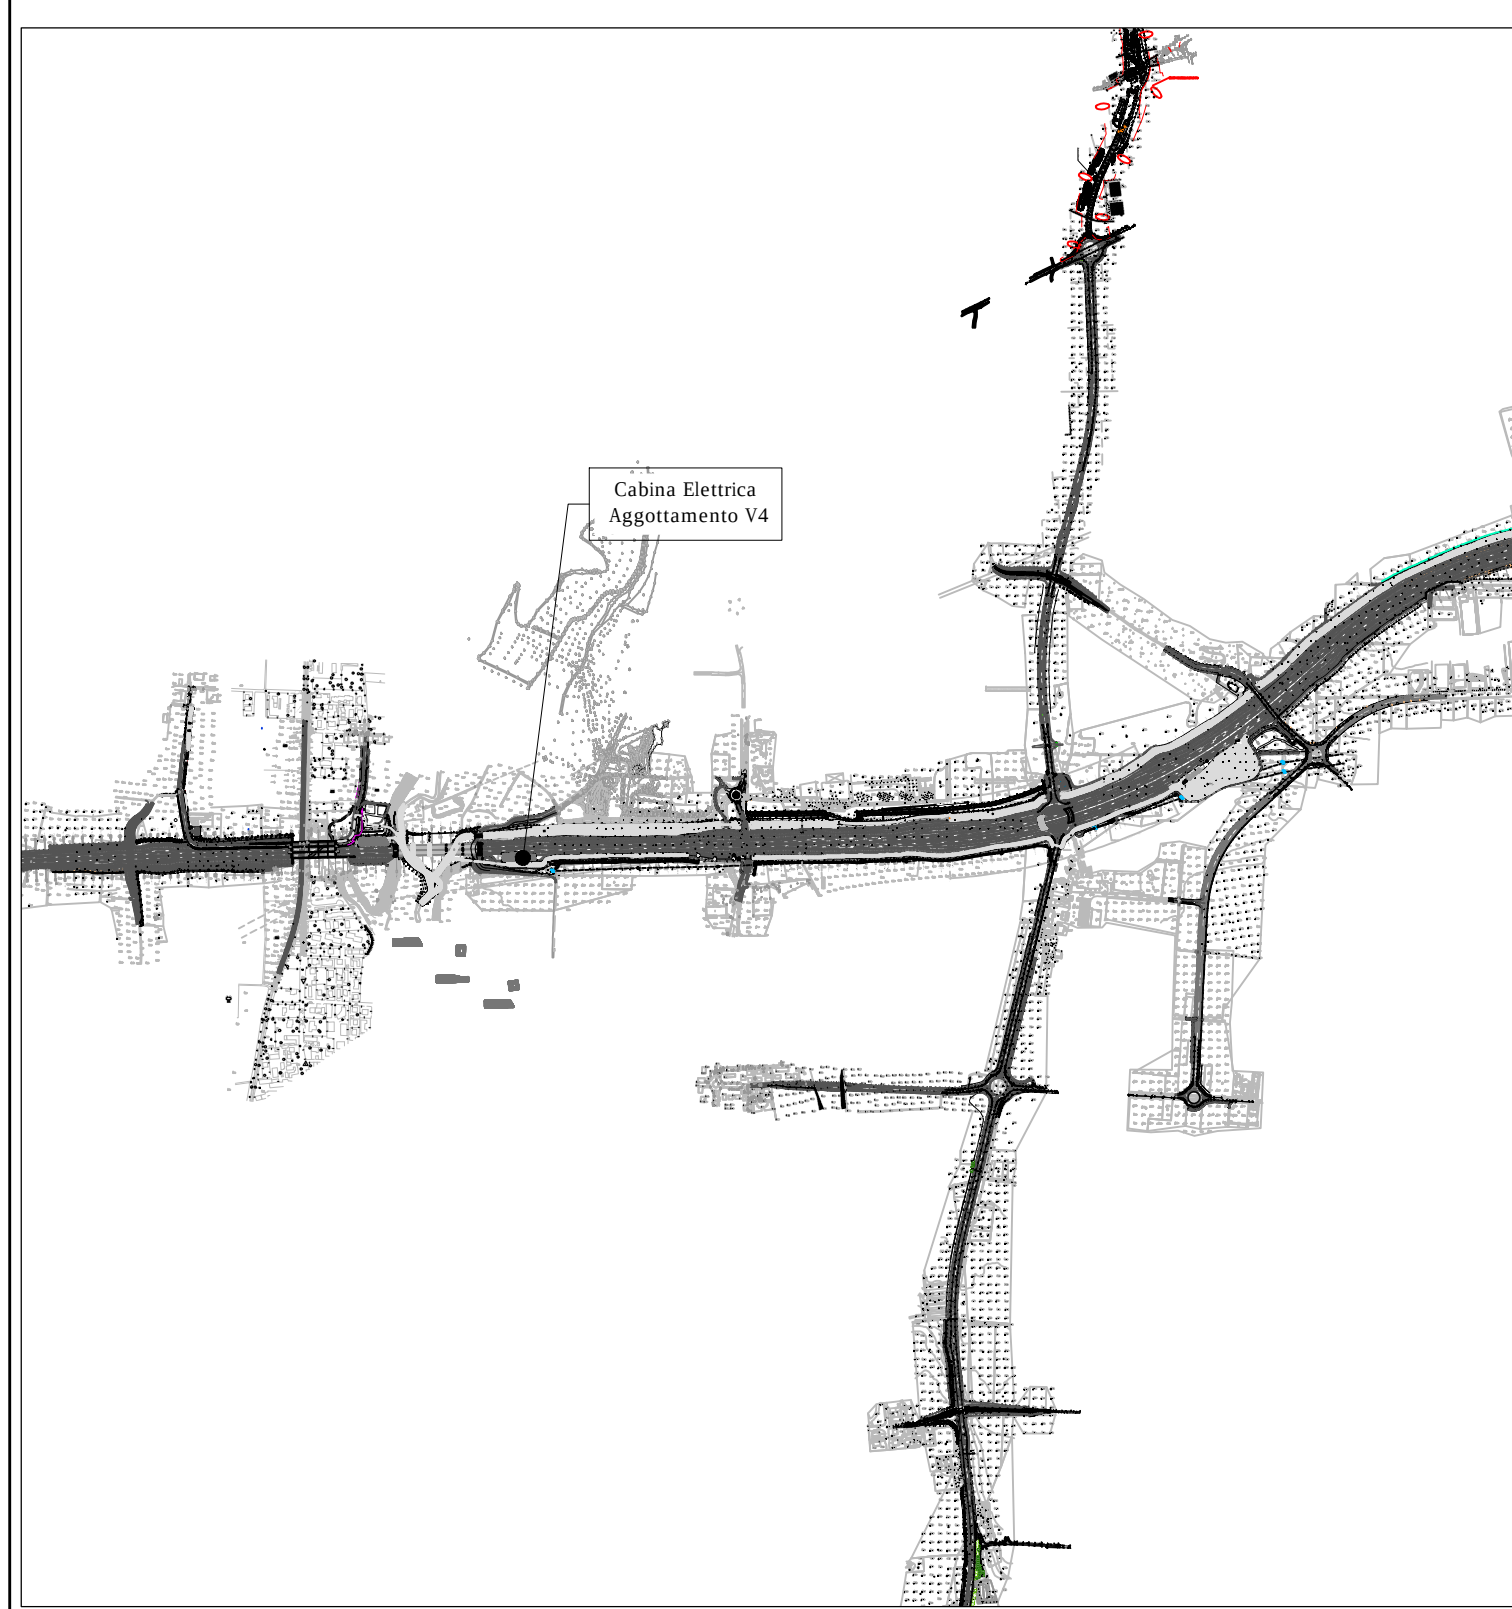
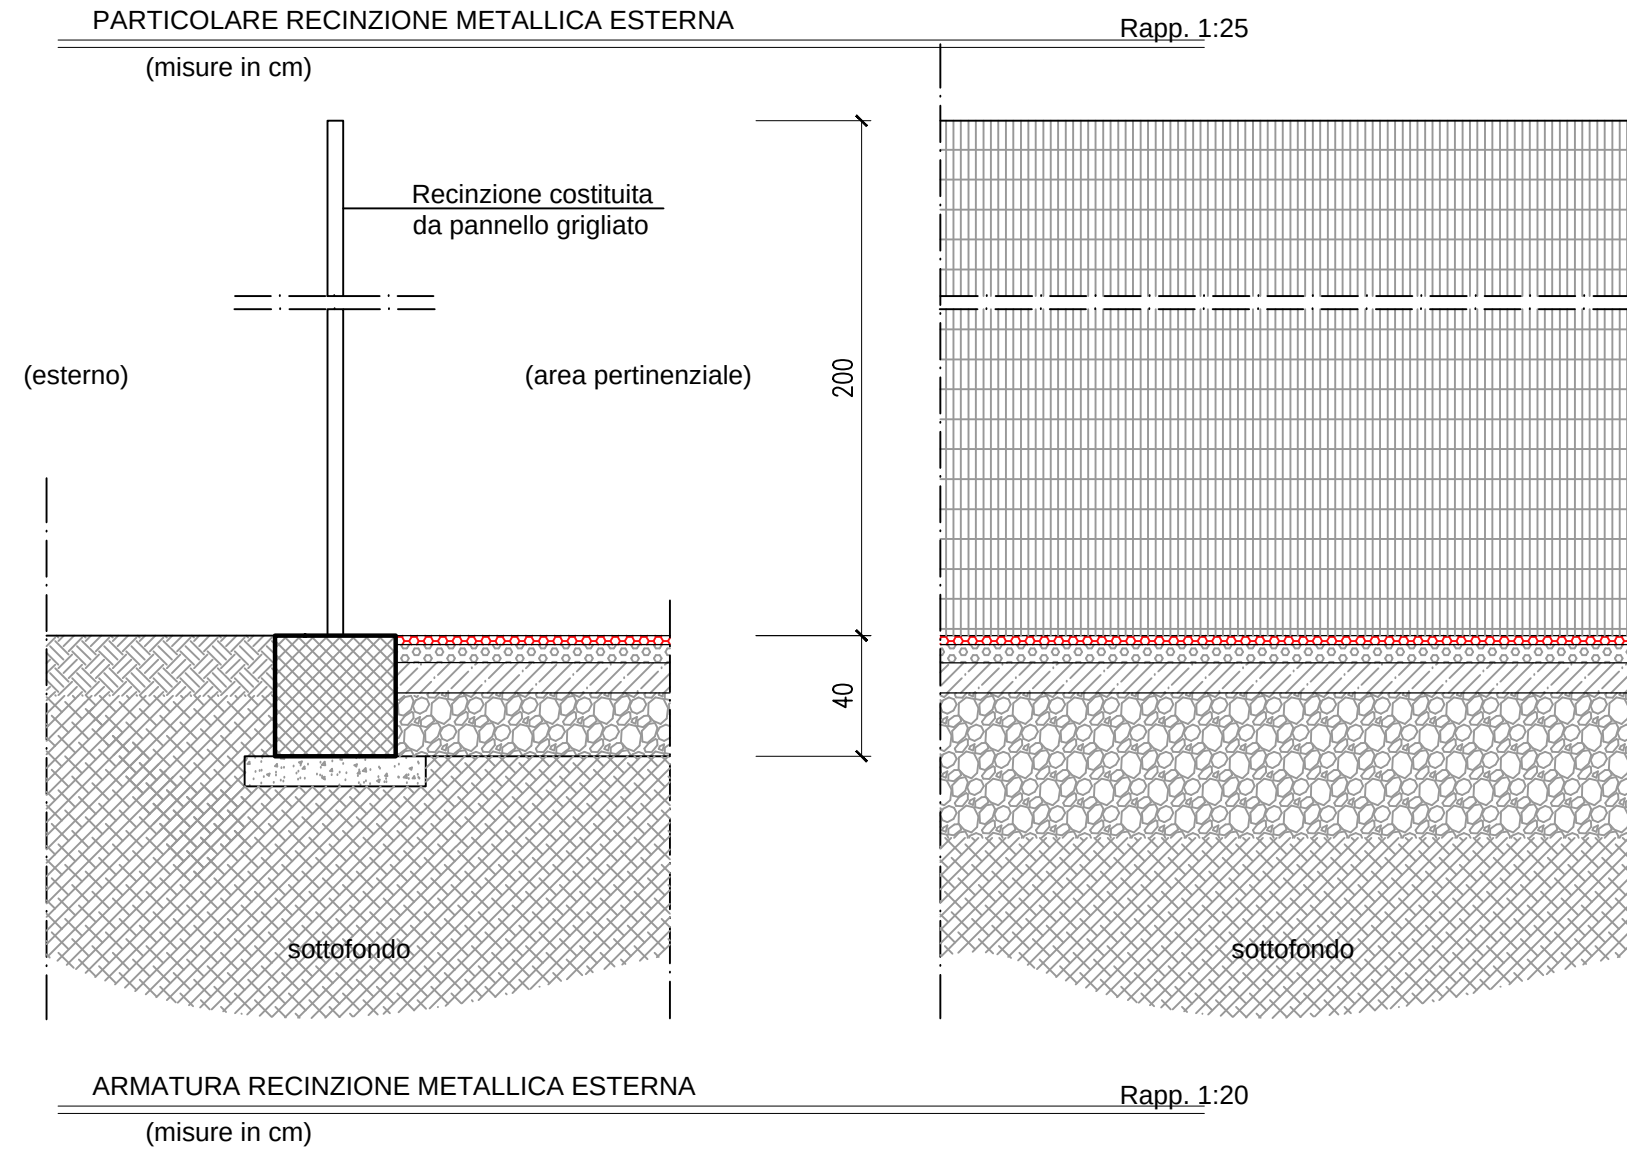
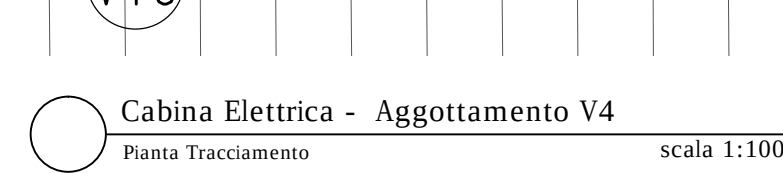
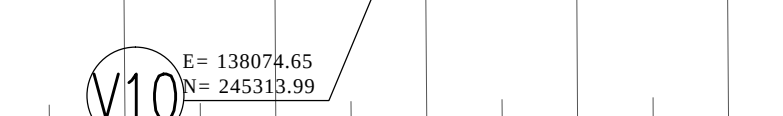
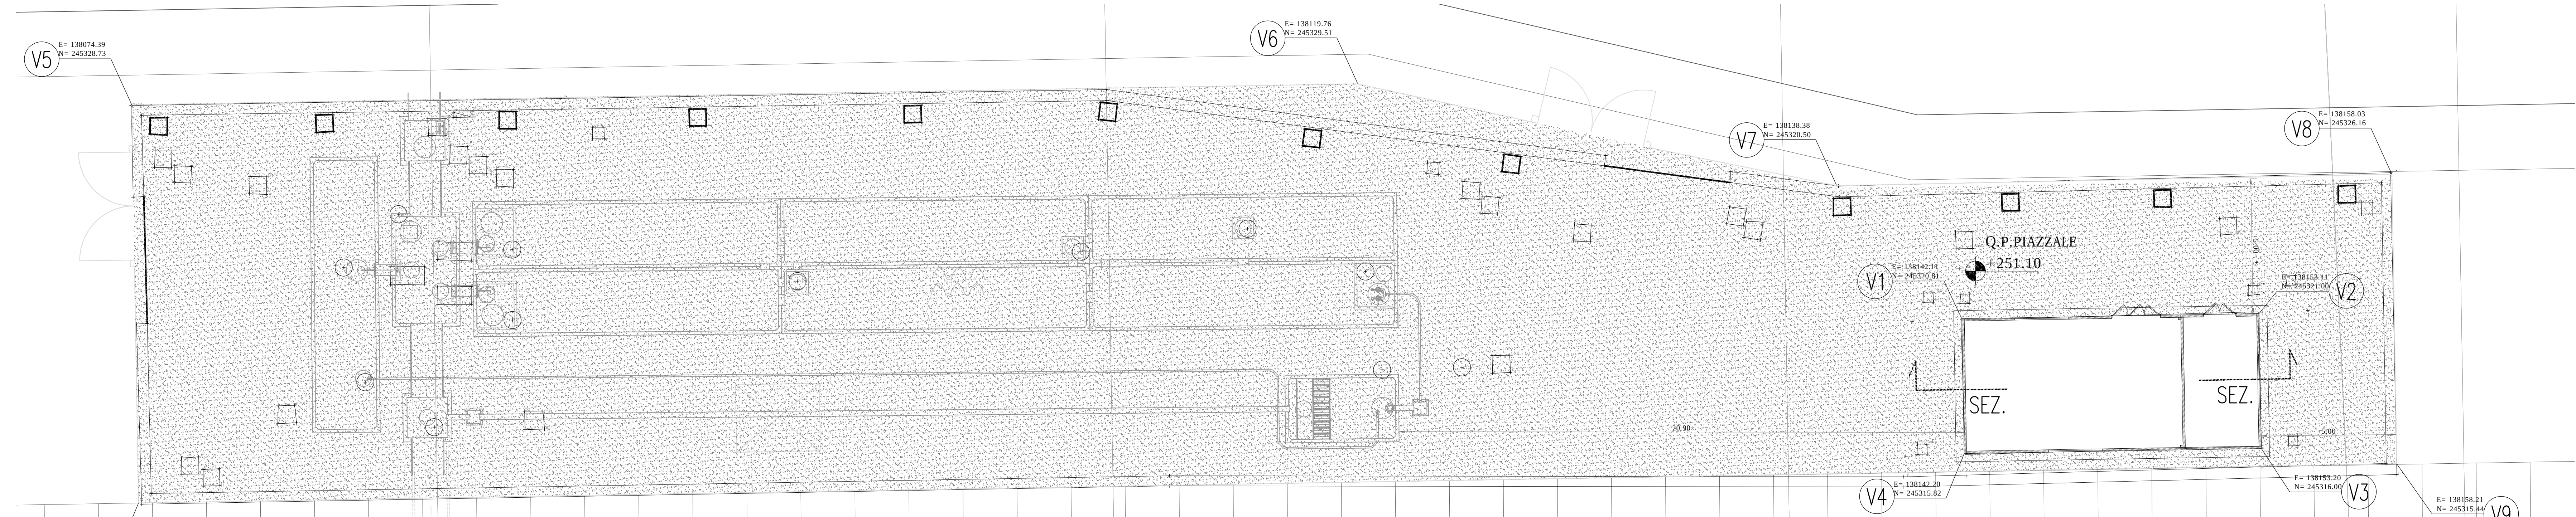
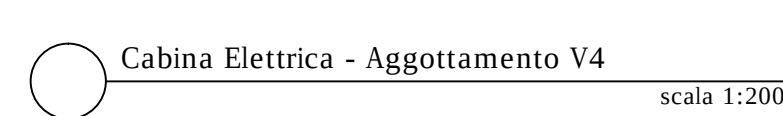
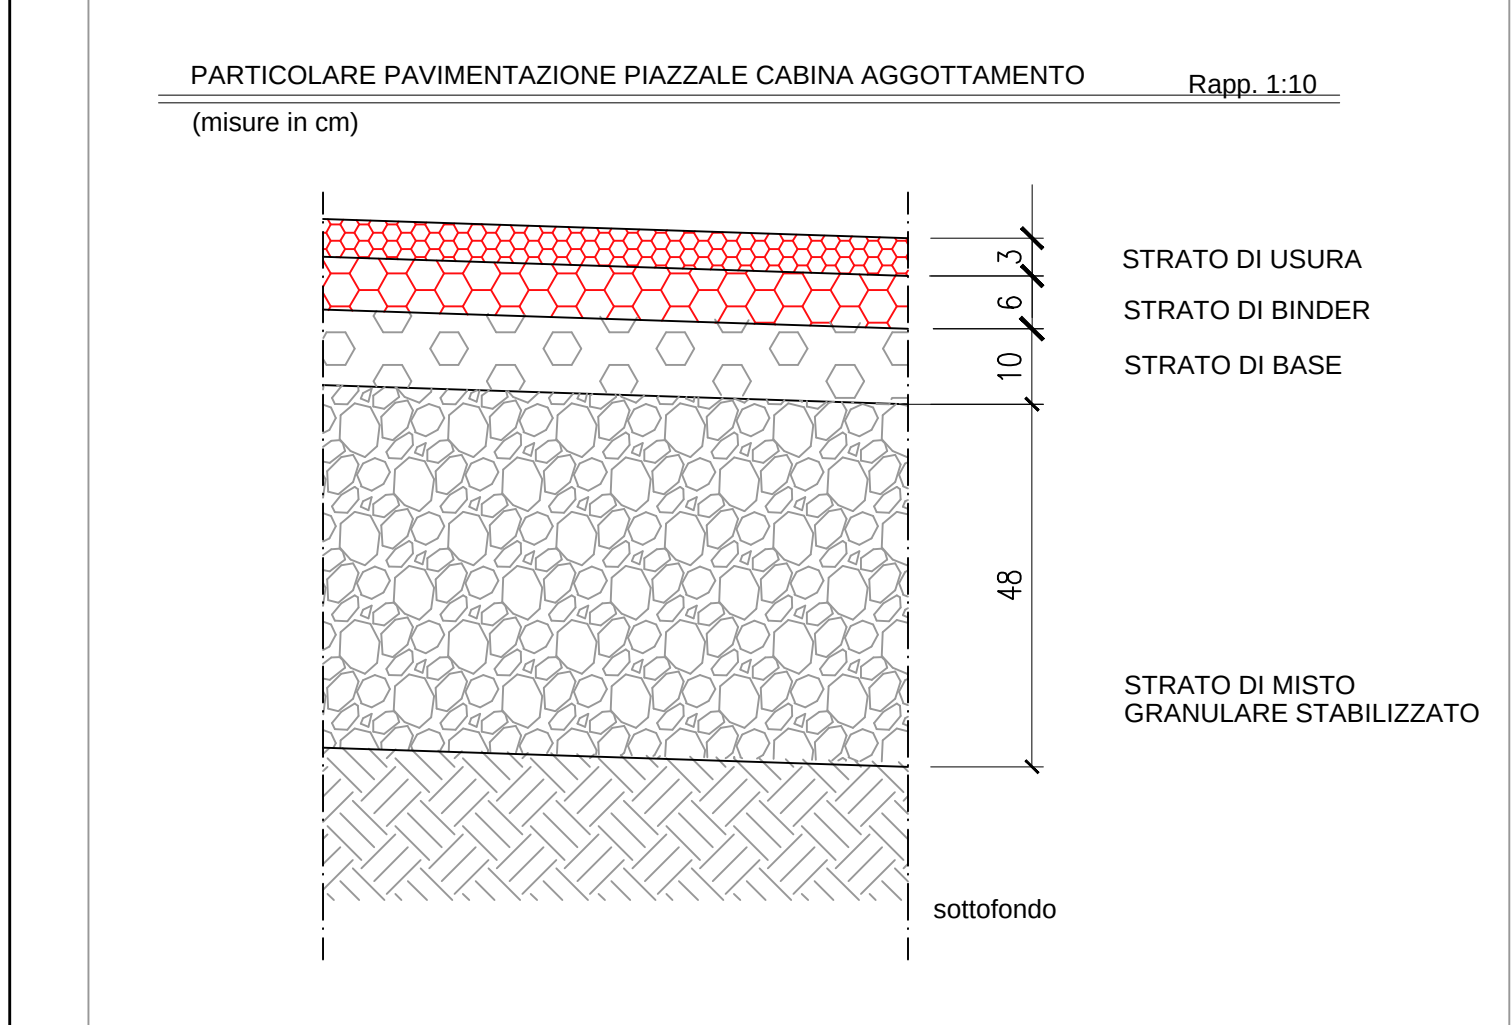
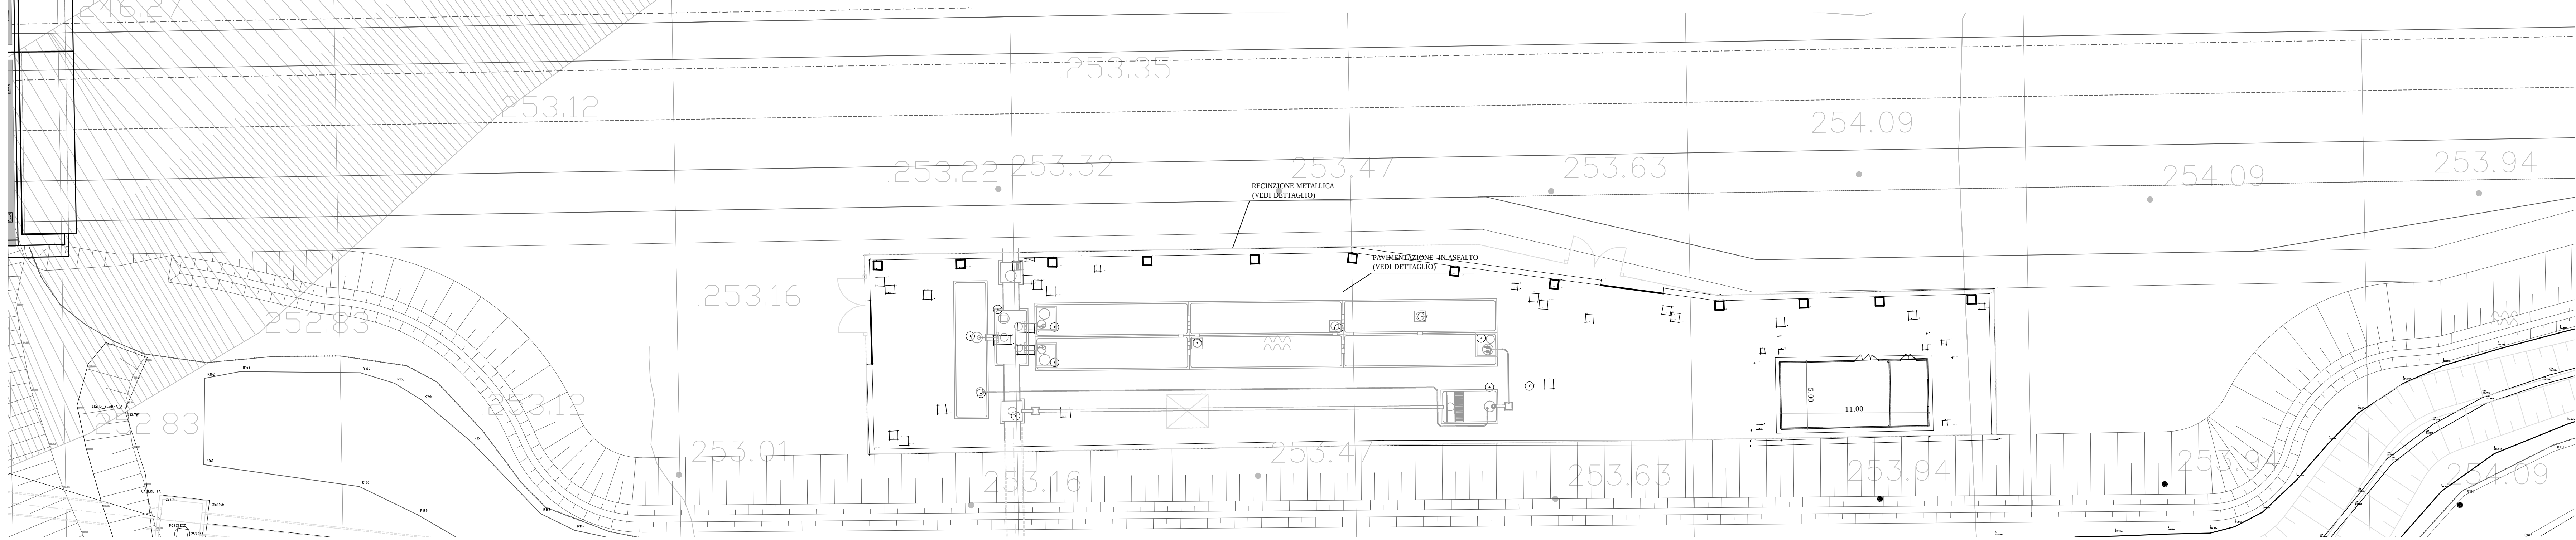
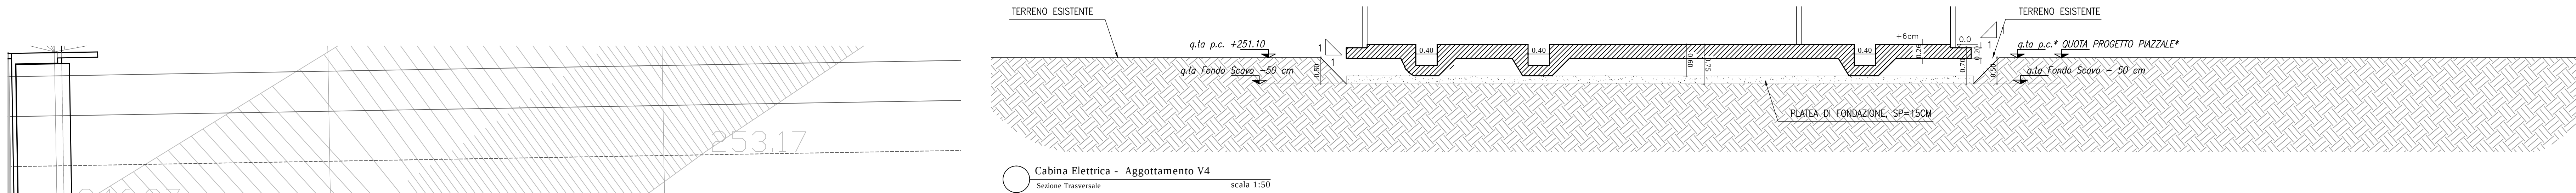


COORDINATE DI TRACCIAMENTO		
VERTICI	EST	NORD
1	138142.11	245320.81
2	138153.11	245321.00
3	138153.20	245316.00
4	138142.20	245319.82
5	138074.39	245328.73
6	138119.76	245329.51
7	138137.49	245329.74
8	138158.03	245328.15
9	138158.21	245315.44
10	138074.64	245313.99

[illegible]

N.B.: LA TAVOLA SOSTITUISCE QUELLA RELATIVA AL CODICE E _____ DEL PROGETTO ESECUTIVO

CONFERENZA D'INTERESSE SETTORIALE COLLEGAMENTO AUTOSTRADALE DALMINE - COMO - VARESE - VALICO DEL GAGGIOLO E OPERE AD ESSO CONNESSE CODICE C.A. 1199400274007	
TRATTE B1, B2, C, D, TRAIATA 13+14, GREENWAY AS BUILT TRATTA B1 IMPIANTI TIPOLOGICI IMPIANTI TECNOLOGICI TIPOLOGICI STRUTTURALI PLANIMETRIA UBICAZIONE CABINA ELETTRICA AGG. V4	
IDENTIFICAZIONE FIDUCIARIE	
CODICE PRODOTTO FINISITORE	
WBS	
<table border="1" style="width: 100%; border-collapse: collapse;"> <tr> <th colspan="2">AREA PROGETTUALE</th> <th colspan="2">INTEGRAZIONE</th> <th colspan="2">INTEGRAZIONE</th> <th colspan="2">INTEGRAZIONE</th> <th colspan="2">INTEGRAZIONE</th> </tr> <tr> <th>LINEA</th> <th>LOTTO</th> <th>OPERA</th> <th>DATA INIZIO OPERA</th> <th>IMPARTITO</th> <th>PL</th> <th>TIPO LOGICAMENTO</th> <th>PROCESSIONARIO</th> <th>MANUTENZIONE</th> <th>MANUTENZIONE</th> </tr> <tr> <td>A</td> <td>1</td> <td>AOX</td> <td>GESDO</td> <td>S</td> <td>M</td> <td>PL</td> <td></td> <td></td> <td></td> </tr> </table>										AREA PROGETTUALE		INTEGRAZIONE		INTEGRAZIONE		INTEGRAZIONE		INTEGRAZIONE		LINEA	LOTTO	OPERA	DATA INIZIO OPERA	IMPARTITO	PL	TIPO LOGICAMENTO	PROCESSIONARIO	MANUTENZIONE	MANUTENZIONE	A	1	AOX	GESDO	S	M	PL						
AREA PROGETTUALE		INTEGRAZIONE		INTEGRAZIONE		INTEGRAZIONE		INTEGRAZIONE																																		
LINEA	LOTTO	OPERA	DATA INIZIO OPERA	IMPARTITO	PL	TIPO LOGICAMENTO	PROCESSIONARIO	MANUTENZIONE	MANUTENZIONE																																	
A	1	AOX	GESDO	S	M	PL																																				
DATA DESCRIZIONE REV	
<table border="1" style="width: 100%; border-collapse: collapse;"> <tr> <th>DATA</th> <th>DESCRIZIONE</th> <th>REV</th> </tr> <tr> <td>15/03/2011</td> <td>Emissione</td> <td>1</td> </tr> <tr><td> </td><td> </td><td> </td></tr> <tr><td> </td><td> </td><td> </td></tr> <tr><td> </td><td> </td><td> </td></tr> <tr><td> </td><td> </td><td> </td></tr> <tr><td> </td><td> </td><td> </td></tr> <tr><td> </td><td> </td><td> </td></tr> <tr><td> </td><td> </td><td> </td></tr> <tr><td> </td><td> </td><td> </td></tr> <tr><td> </td><td> </td><td> </td></tr> </table>										DATA	DESCRIZIONE	REV	15/03/2011	Emissione	1																											
DATA	DESCRIZIONE	REV	
15/03/2011	Emissione	1	
CONCESSIONE	
CONCESSIONARIA AUTOSTRADE ITALIANE S.p.A. Via	
Destinatario Tecnico: Ing. Giuseppe Sereno Referente Tecnico: Ing. Simone Ferraro	
CONCESSIONARIO	
Autostreda Padovana Via	
Destinatario Tecnico: Ing. Francesco Sironica	
APPROVATO	
Autostreda Padovana Via	
Destinatario dei Lavori: Ing. Francesco Sironica	
IMPRESA	
RAFFERIMENTO TEMPORANEO IMPRESE:	
<table border="1" style="width: 100%; border-collapse: collapse;"> <tr> <th>Ragione Sociale</th> <th>Mandatista</th> <th>Mandatario ICM</th> <th>Mandatario completa</th> </tr> <tr> <td>STABRAS A.S.</td> <td>GLF Grandi Lavori Finisist S.p.A.</td> <td>STABRAS S.p.A.</td> <td>STABRAS S.p.A.</td> </tr> </table>										Ragione Sociale	Mandatista	Mandatario ICM	Mandatario completa	STABRAS A.S.	GLF Grandi Lavori Finisist S.p.A.	STABRAS S.p.A.	STABRAS S.p.A.																									
Ragione Sociale	Mandatista	Mandatario ICM	Mandatario completa																																							
STABRAS A.S.	GLF Grandi Lavori Finisist S.p.A.	STABRAS S.p.A.	STABRAS S.p.A.																																							
 VIA CARLINO 100/102	
PROGETTISTA - PROGETTO ESECUTIVO DI DETTAGLIO	
RAFFERIMENTO TEMPORANEO PROGETTISTI:	
<table border="1" style="width: 100%; border-collapse: collapse;"> <tr> <th>Ragione Sociale</th> <th>Mandatista</th> <th>Mandatario ICM</th> <th>Mandatario Arch.</th> </tr> <tr> <td>GP INgegneria Italia</td> <td>GP Ingegneria Italia</td> <td>GP Ingegneria Italia</td> <td>Arch. Salvatore Veronesio</td> </tr> </table>										Ragione Sociale	Mandatista	Mandatario ICM	Mandatario Arch.	GP INgegneria Italia	GP Ingegneria Italia	GP Ingegneria Italia	Arch. Salvatore Veronesio																									
Ragione Sociale	Mandatista	Mandatario ICM	Mandatario Arch.																																							
GP INgegneria Italia	GP Ingegneria Italia	GP Ingegneria Italia	Arch. Salvatore Veronesio																																							
RESPONSABILE DI PROGETTO ED INCARICATO DELL'INTEGRATORE FINA LE VARIE PRESTAZIONI: Ing. Alberto Cecchini	
ELABORAZIONE PROGETTUALE	
PROGETTISTA:	
371 PROGETTI ITALIA S.p.A	
371 ITALIA S.p.A. DIRETTORE TECNICO Ing. Stefano Lupo Parenti Ordine degli Ingegneri Provincia di Roma n. 24899	
Redatto: Coppola Verificato Scro: Approvato: Passali	