




SEZIONE A-A
scala 1:50

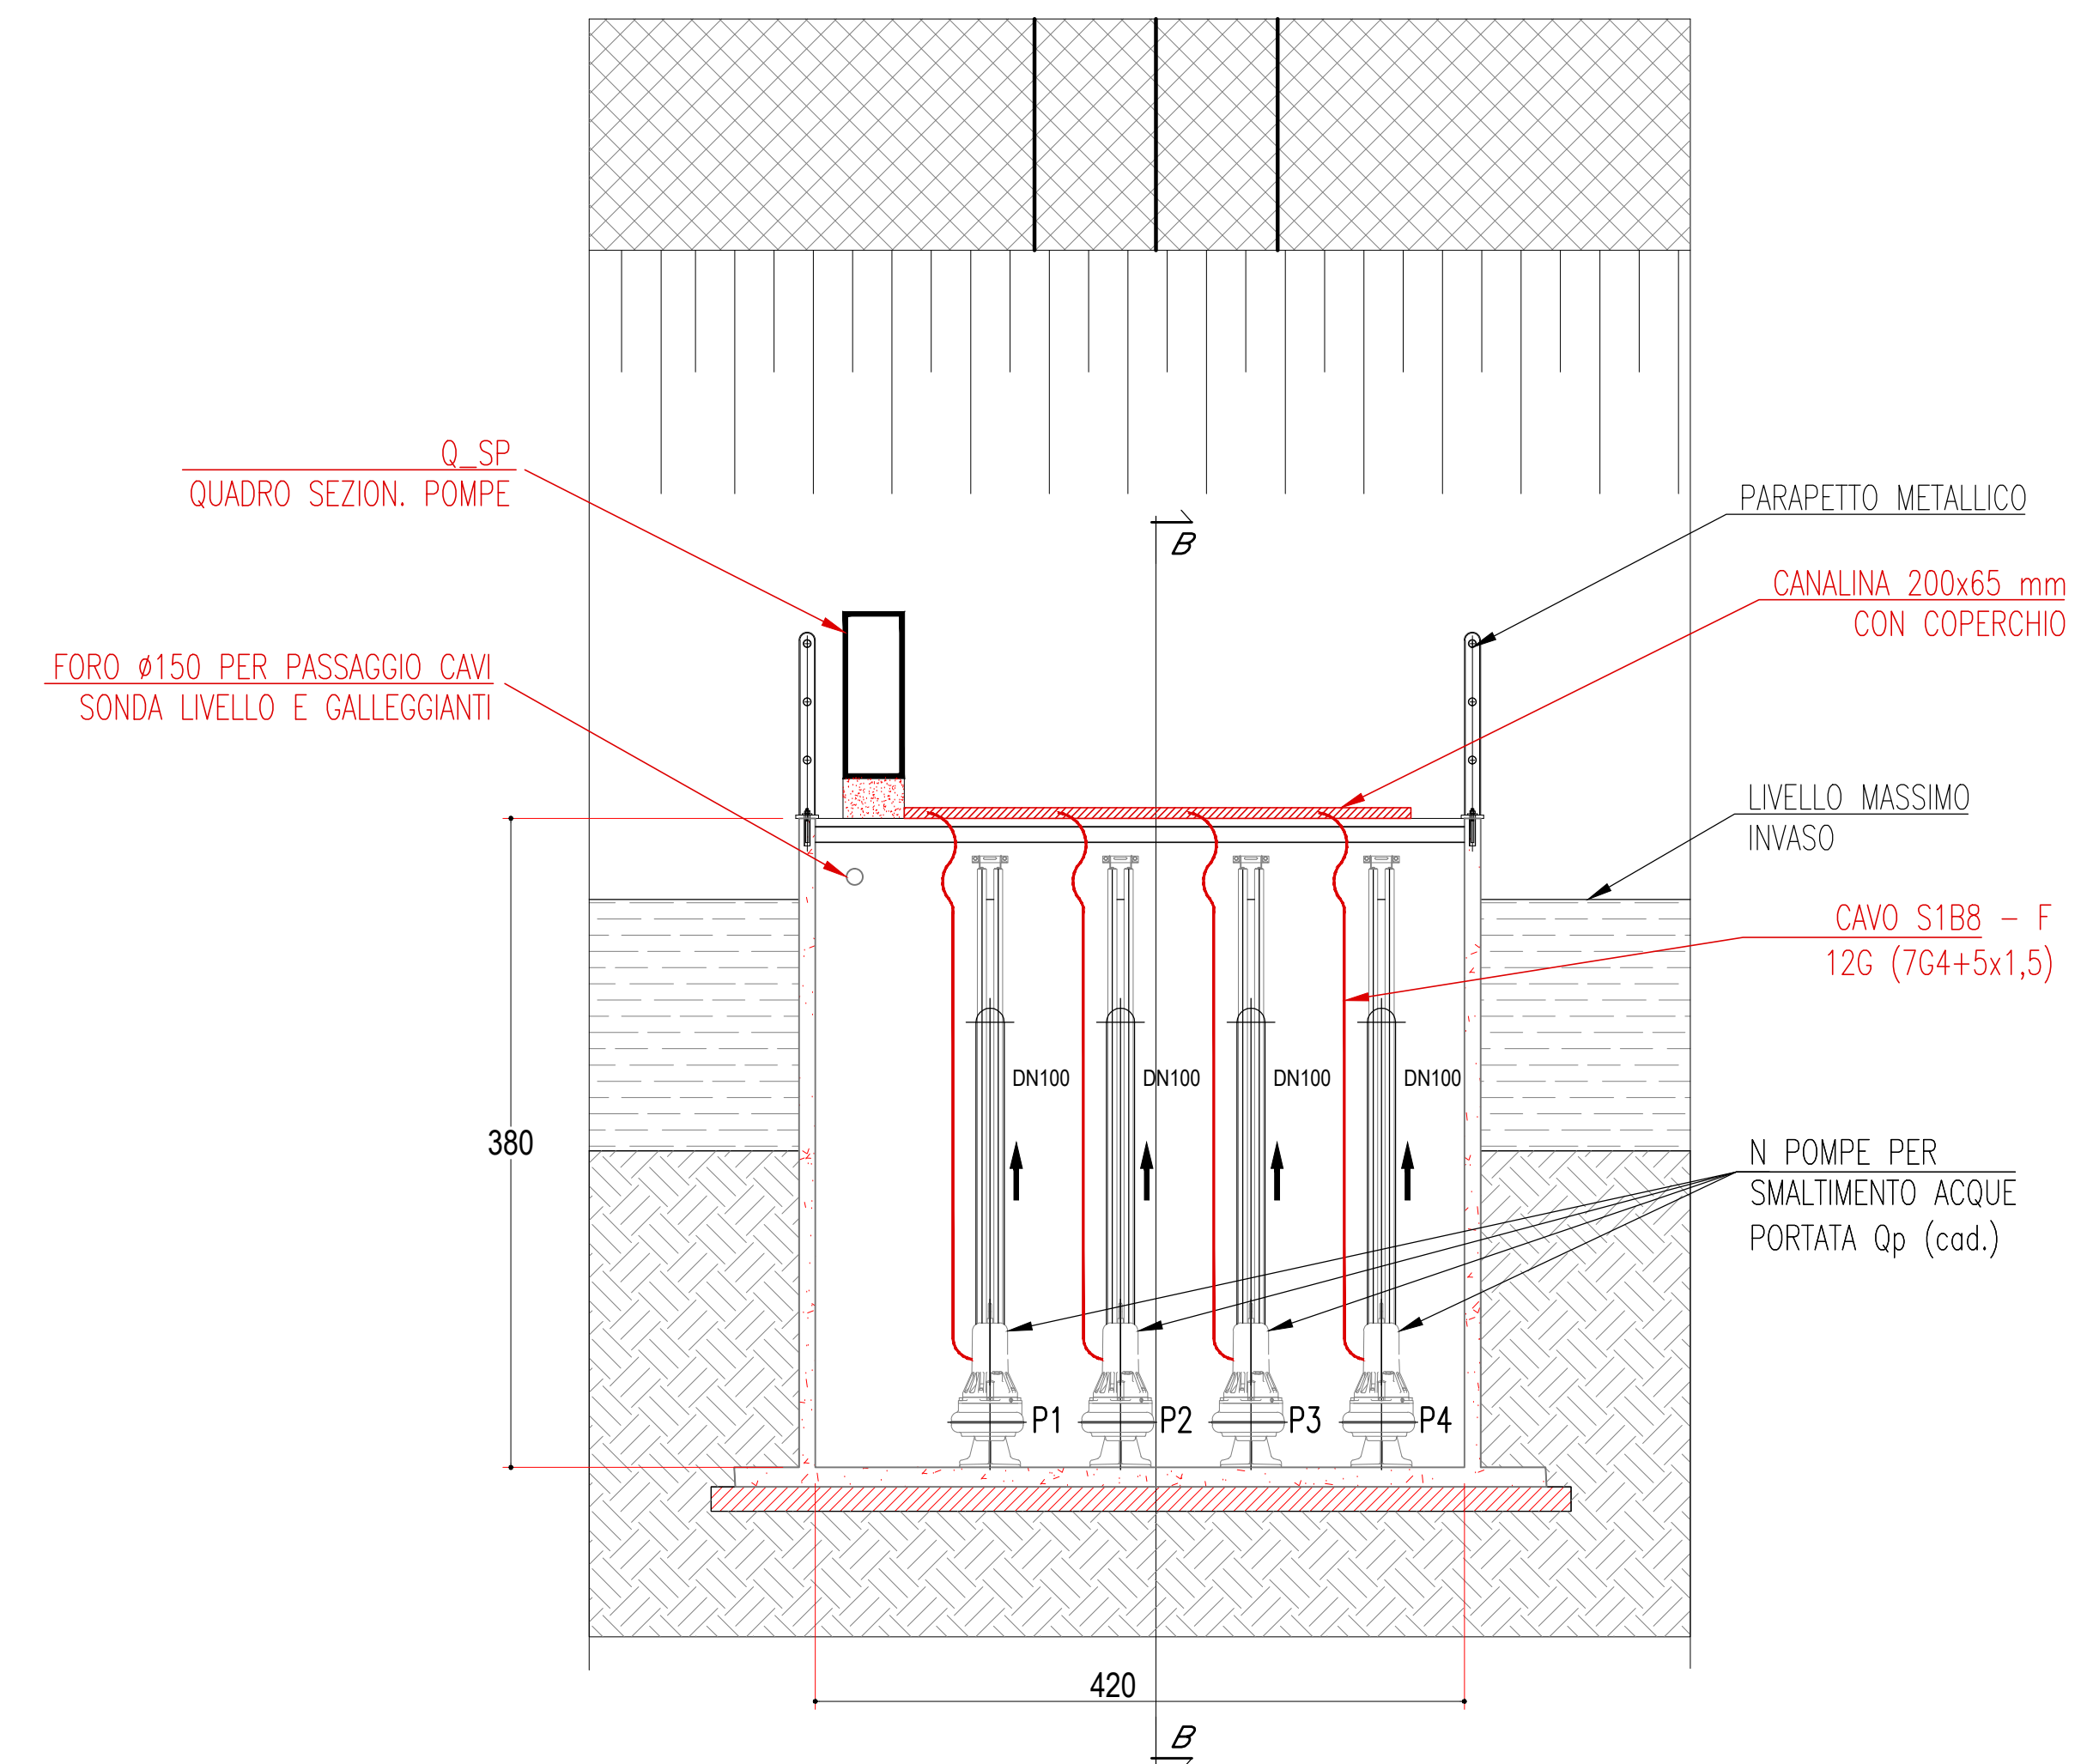


SEZIONE C-C
scala 1:50

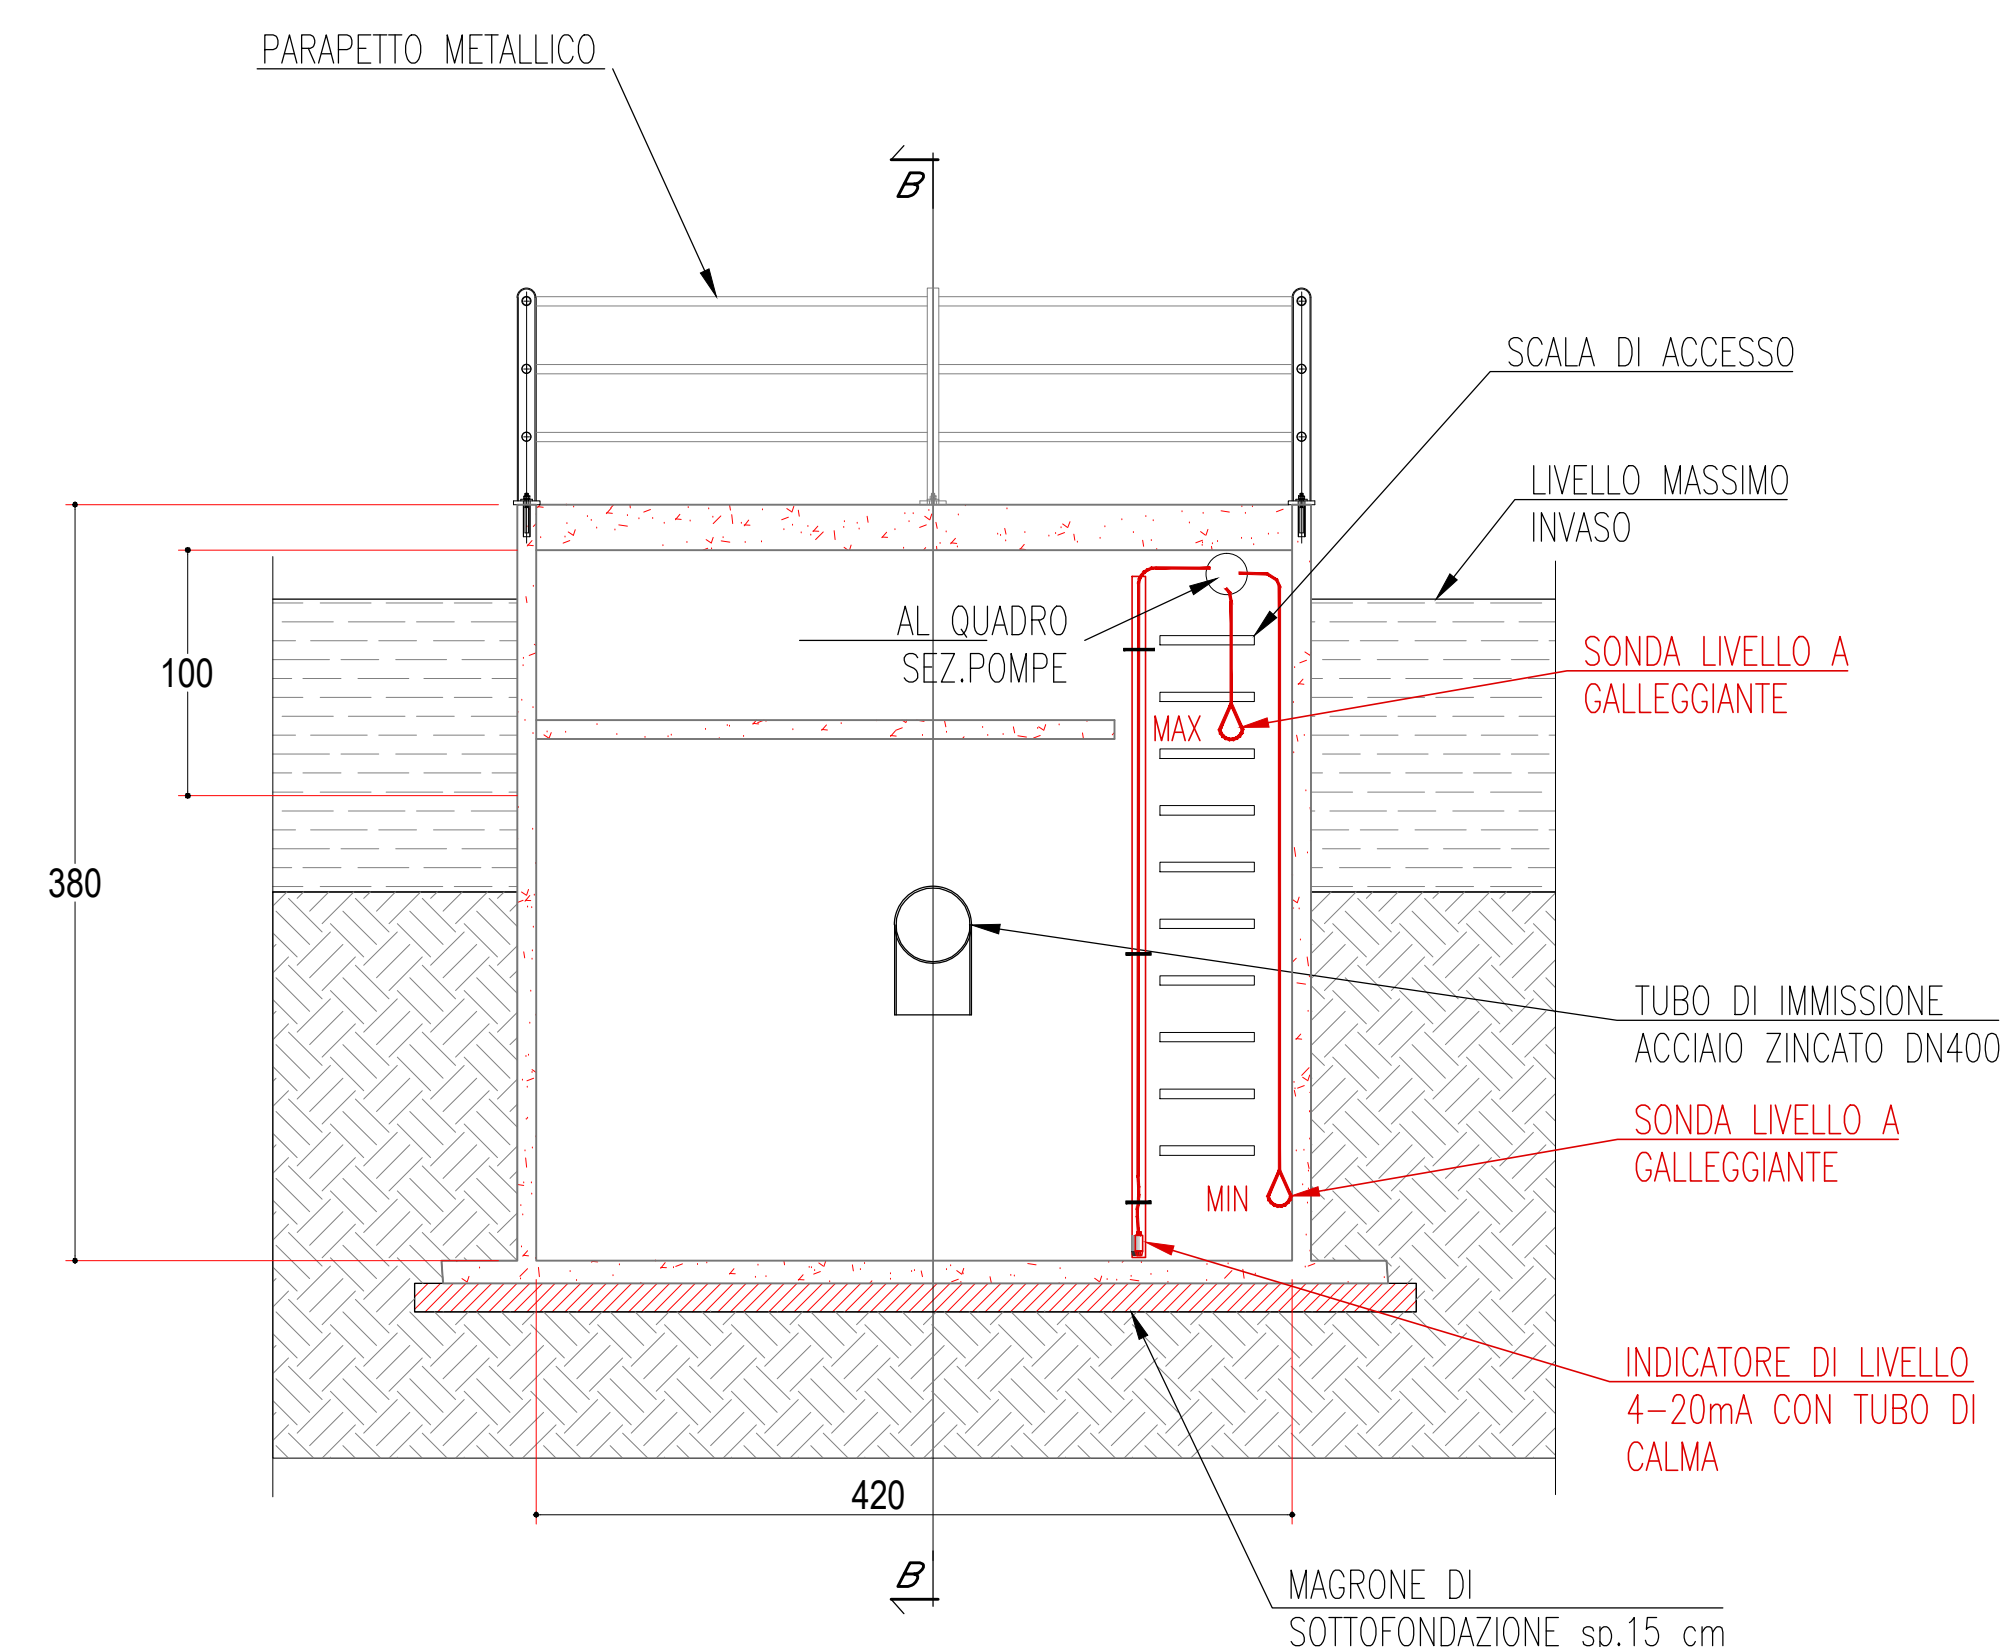


PARTICOLARE POSIZONAMENTO
QUADRO SEZ.POMPE
PIANTA (scala 1:20)

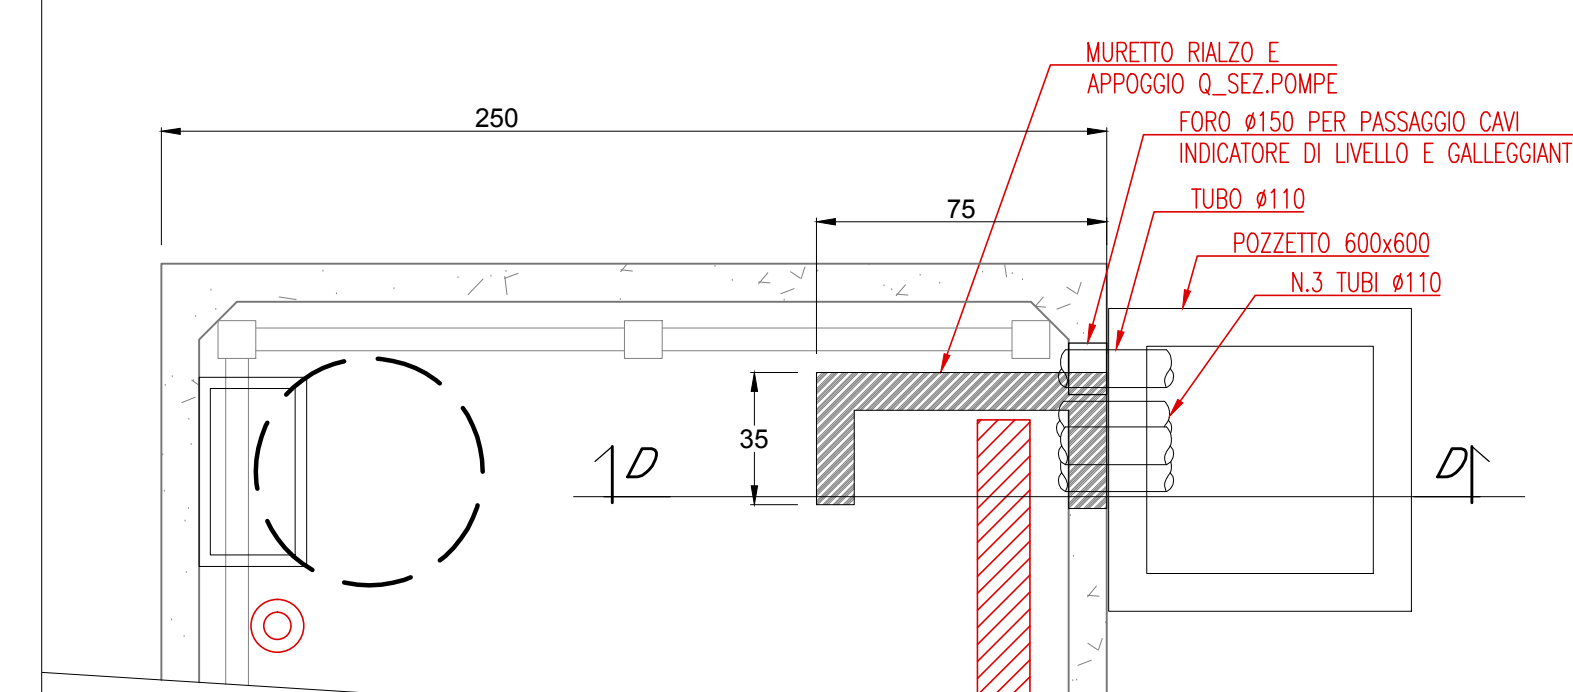


PARTICOLARE POSIZIONAMENTO
QUADRO SEZ.POMPE
 SEZ.D-D (scala 1:20)

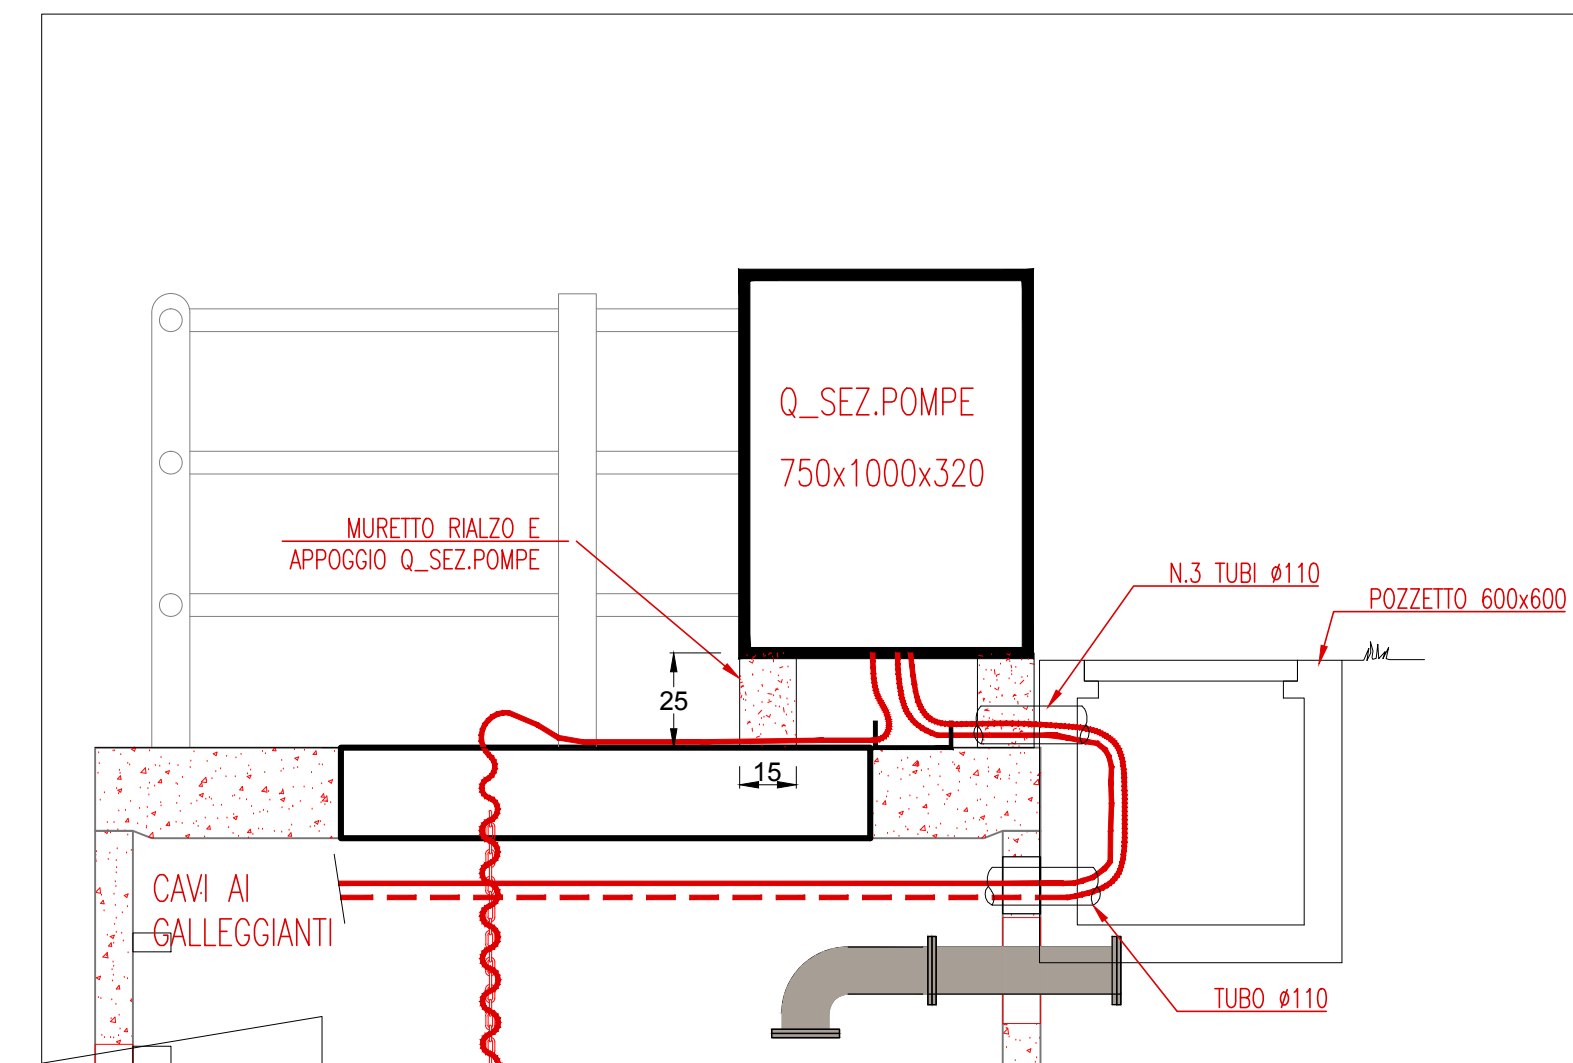

SCHEMA A BLOCCHI POTENZA/SEGNALI
2° PIOGGIA

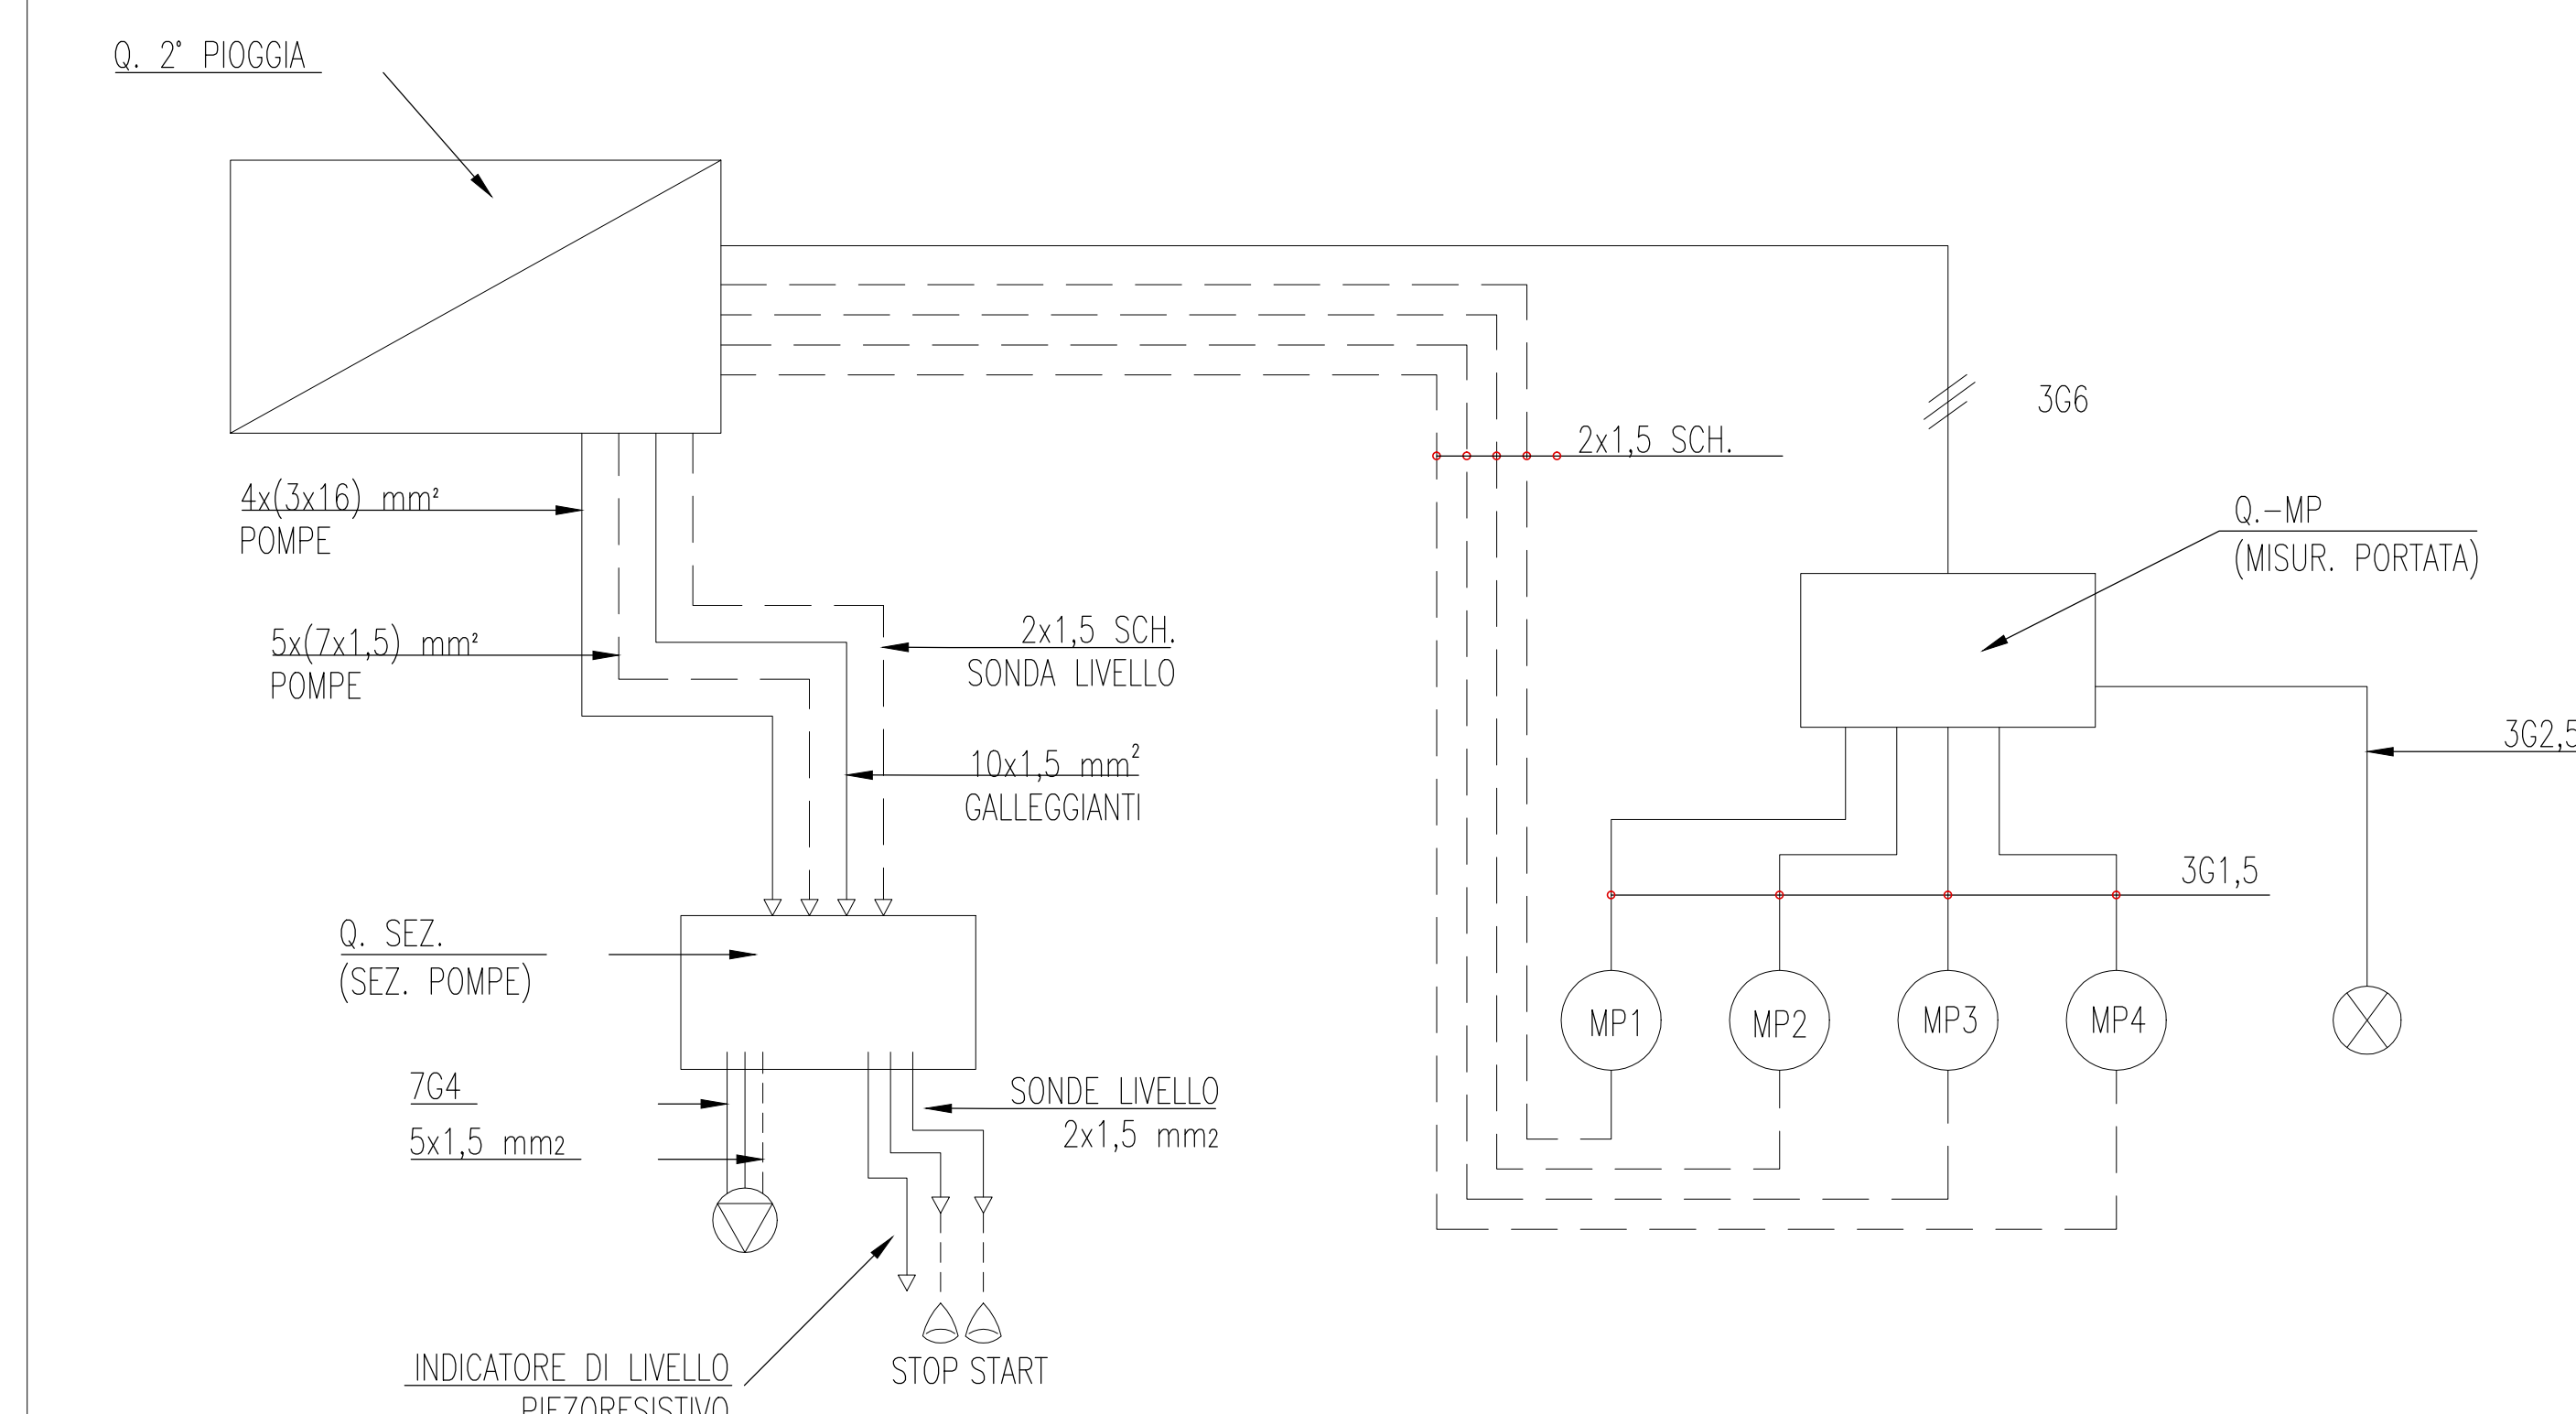

PIANTA
scala 1:50

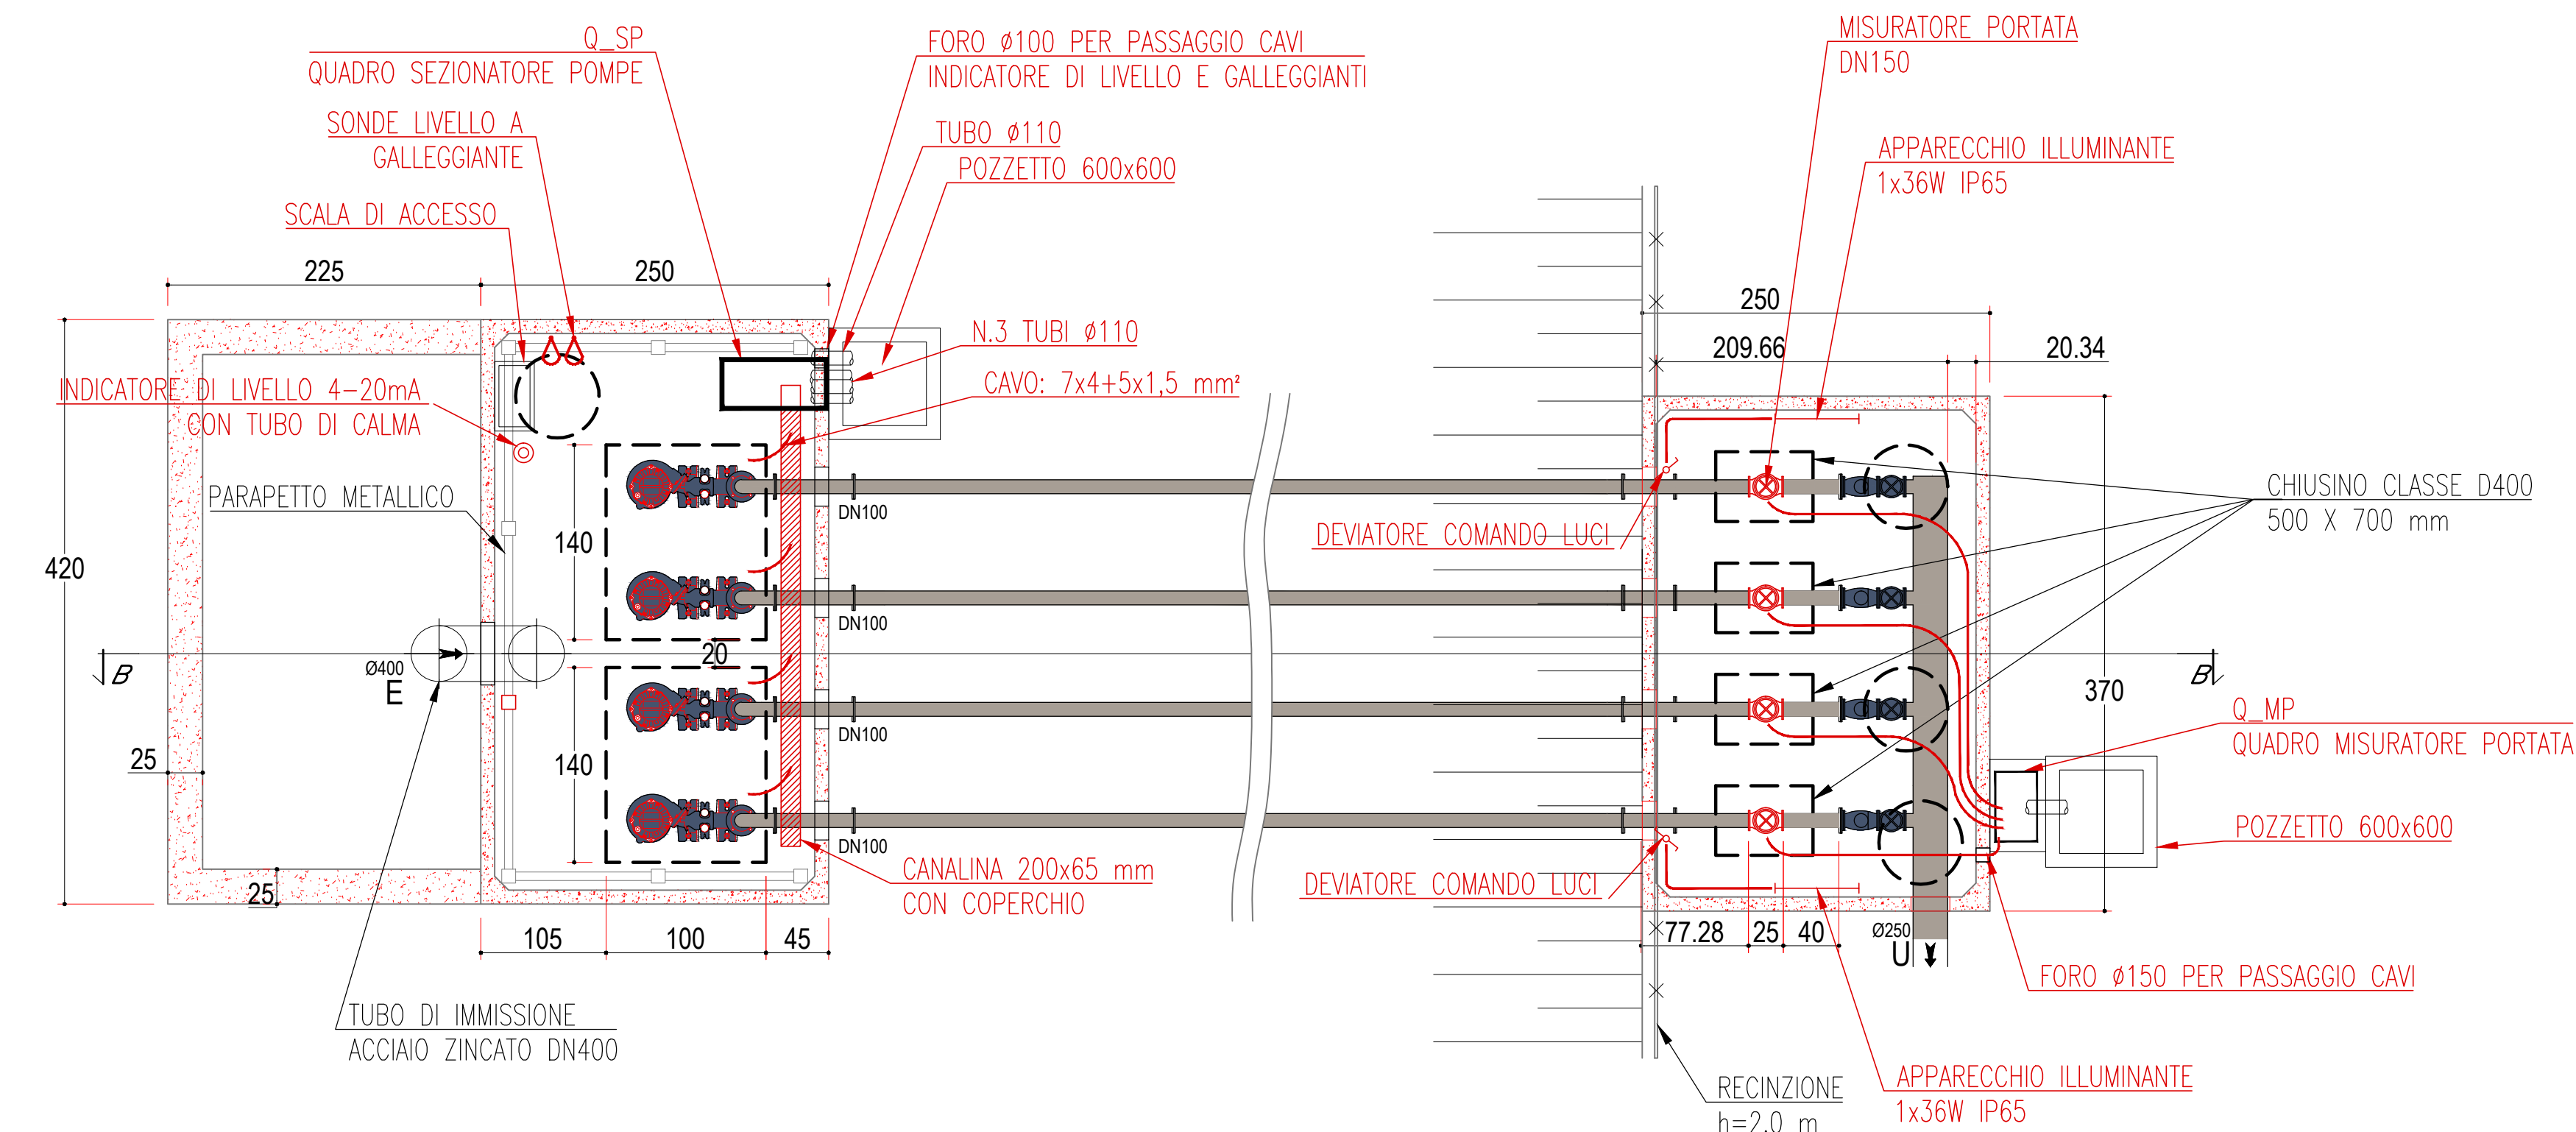

SEZIONE B-B
scala 1:50

