Planimetria Idraulica Asse I4_E_1-43_B
Scala 1:500

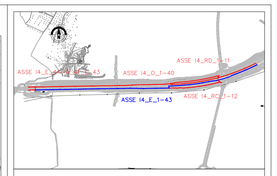

Asse condotta di riferimento per l'elaborato
Asse condotte relative alla vasca V4

LEGENDA PLANIMETRIA

- condotta in PEAD diametro 300 – 1200
- condotta in acciaio diametro 300
- pozzetto in PEAD altezza variabile
- cadituie altezza variabile
- nord

LEGENDA PROFILO

- ciglio di progetto
- estradosso inferiore pacchetto stradale
- condotta in PEAD diametro 300 – 1200
- pozzetto in PEAD altezza variabile
- giunzione tra condotte in PEAD

Profilo Idraulico Asse I4_E_1-43_B
Scala 1:1000/100

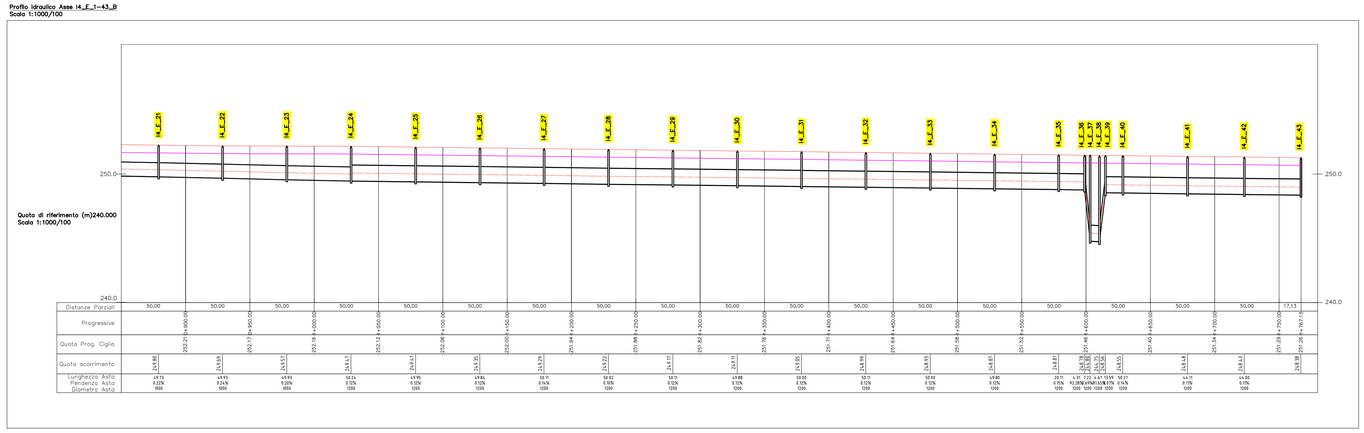

MATRICE DI REVISIONE

REV	DATA	DESCRIZIONE MODIFICA
C	Febbraio 2015	Emissione
-	-	-
-	-	-
-	-	-
-	-	-
-	-	-

N.B.: LA TAVOLA SOSTITUISCE QUELLA RELATIVA AL CODICE [ ] DEL PROGETTO ESECUTIVO

COLLEGAMENTO AUTOSTRADALE
DALMINE - COMO - VARESE - VALICO DEL GAGGIOLO E OPERE AD ESSO CONNESSE
PROGETTO DEFINITIVO

TRATTE B1, B2, C, D, TRV.A13-I4, GREENWAY

AS BUILT

TRATTA B1
IDROLOGIA E IDRAULICA
SMALTIMENTO ACQUE DI PIATTAFORMA
ASSE PRINCIPALE
PLANIMETRIA E PROFILO DI DRENAGGIO ASSE I4_E_1-43_B

IDENTIFICAZIONE ELABORATO
Codice Progetto | Fase/Lotto | Tipo Elaborato | Opera/Tratto | Sub-Opera | Disciplina | Progressivo | Rev
I4 | 00 | D | IDR | 00 | 00 | IDR | 00 | 00 | 00 | 00 | C

Redatto: Ing. Marco Tarsitani

	Nome	Società
Progettazione:	Ing. Marco Tarsitani	STRABAG A.G.
Direzione Lavori:	Ing. Vittorio Ferrario	ILF Grandi Lavori Italiana S.p.A.
Direttore Lavori:	Ing. Giuseppe Vallauro	STRABAG S.p.A.

Scala: 1:500

DATA	DESCRIZIONE	REV
Gennaio 2016	Emissione	0

APPROVATO
Responsabile Unico del Procedimento: Ing. Vittorio Ferrario
Direttore Tecnico: Ing. Vittorio Ferrario

PROGETTISTA - PROGETTO ESECUTIVO (A DETTAGLIO)
RAGGRUPPAMENTO TEMPORANEO PROGETTISTI
Mandataria: ILF Consulting Engineering
Mandante: STRABAG S.p.A.
Mandante: Arch. Salvatore Angelo Maria Piscopo

ESECUTORE
Mandataria: STRABAG S.p.A.
Mandante: ILF Consulting Engineering

ESEGUIBILITÀ DI PROGETTO ED INCARICATO DELL'ELABORAZIONE PER LE VARIE PRESTAZIONI
Ing. Marco Tarsitani

CONCESSIONARIO
Direttore Tecnico: Ing. Vittorio Ferrario
Direttore Esercizio: Ing. Giuseppe Vallauro

COORDINAZIONE PROGETTUALE
PROGETTISTA:
3TI PROGETTI ITALIA S.p.A.
DIRETTORE TECNICO
Ing. Stefano Cesa Proroli
Ordine Ingegneri Milano
Provincia di Rieti n. 1283/B

Redatto: Angelo | Verificato: Bigliu | Approvato: Proroli