




CARPENTERIE CENTINE
SEZIONE DI INTERVENTO TIPO "B2"
SCALA 1/50

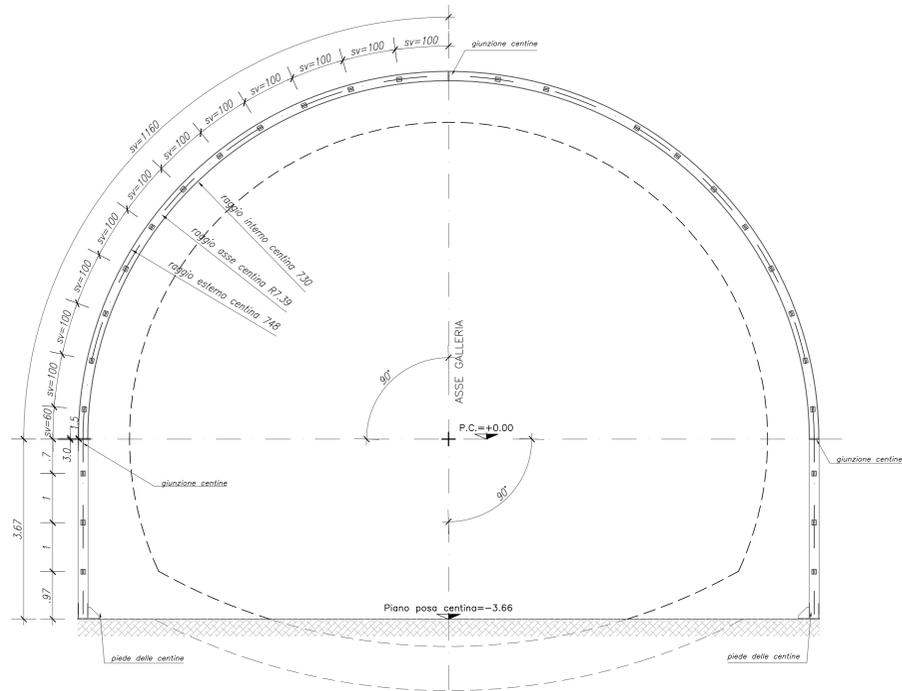

PROFILO LONGITUDINALE "B2"
SEZIONE DI INTERVENTO TIPO "B2"
SCALA 1/50

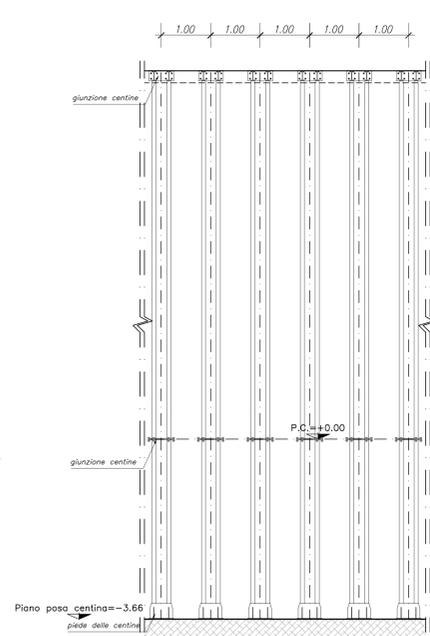


CARPENTERIE CENTINE
SEZIONE DI INTERVENTO TIPO "B2"
SCALA 1/50

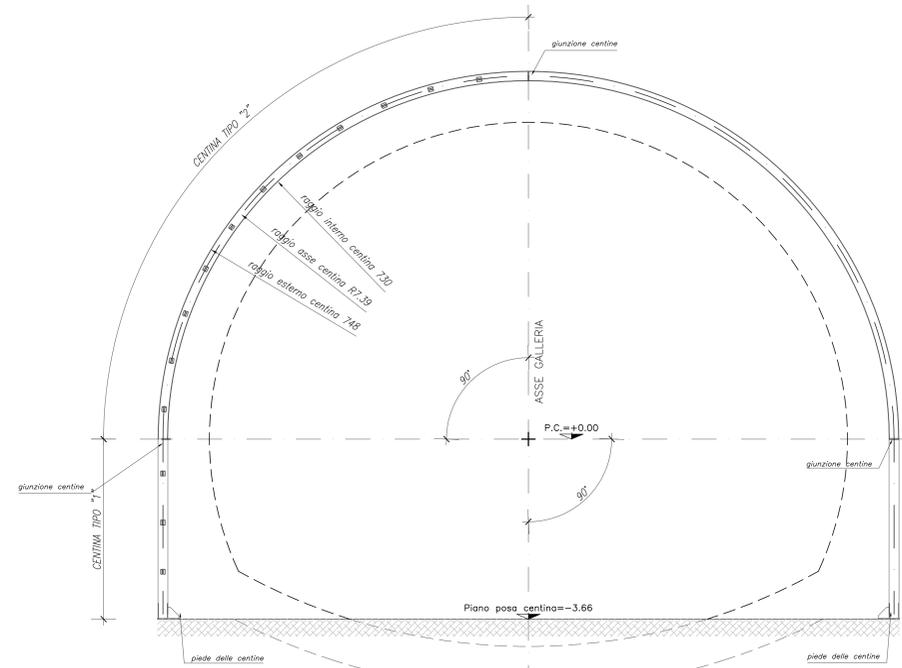


| CARATTERISTICHE DEI MATERIALI E SPECIFICHE TECNICHE | |
|--|-------------------------------|
| - ACCIAIO CENTINE/PROFILATI/CALASTRELLI/FAZZOLETTI | Fe 430 o superiore |
| - ACCIAIO PIASTRE | Fe 430 o superiore |
| - ACCIAIO CATENE | Fe 430 o superiore |
| - BULLONI PIASTRE UNIONE CENTINE | Classe 8.8-UNI 3740/74 o sup. |
| - SALDATURE (norme UNI 5132): Saldatura manuale ad arco con elettrodi rivestiti ed omologati del tipo E44 sezione di gola ≥10mm | |

| NOTE GENERALI | |
|---|--|
| - tutte le misure riportate sono espresse in mm. | |
| - bulloni tipo m24 classe 8.8 in foro da 25.5 mm. | |
| - saldature: altezza di gola delle saldature pari a 0.7h volte lo spessore minimo da saldare, saldature di 1° classe. | |


UNIONE CENTINE
SCALA 1:5

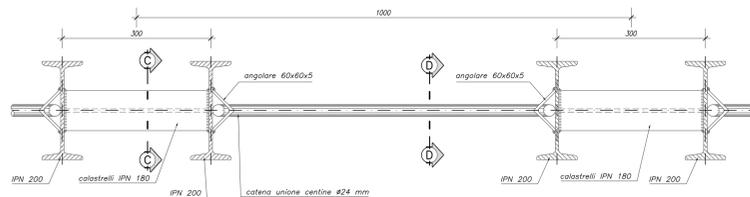


CATENE DI UNIONE
SCALA 1:5

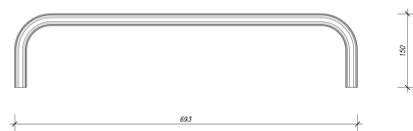


PARTICOLARE GIUNZIONE CENTINE
SCALA 1:5

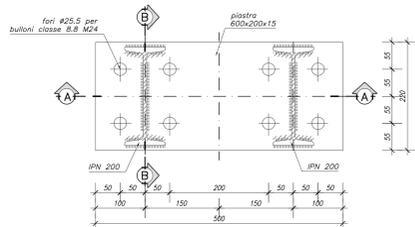


SEZIONE A-A
SCALA 1:5

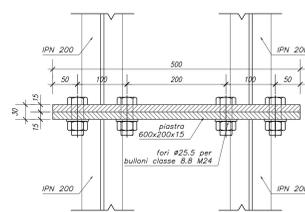


SEZIONE C-C
SCALA 1:5

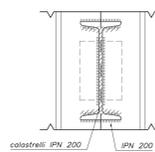


SEZIONE D-D
SCALA 1:5

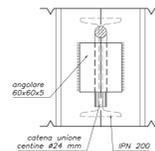


SEZIONE B-B
SCALA 1:5

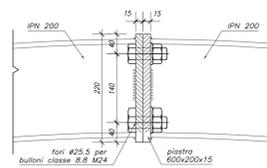


PARTICOLARE PIEDE CENTINE
SCALA 1:5

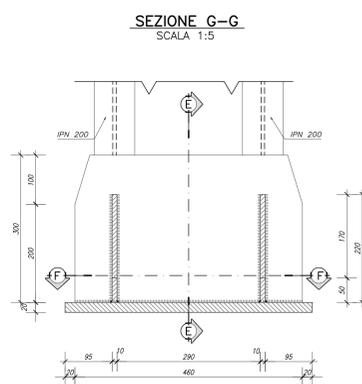

SEZIONE E-E
SCALA 1:5

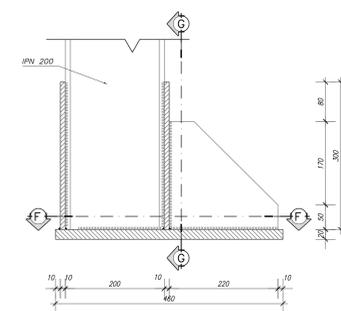

SEZIONE F-F
SCALA 1:5

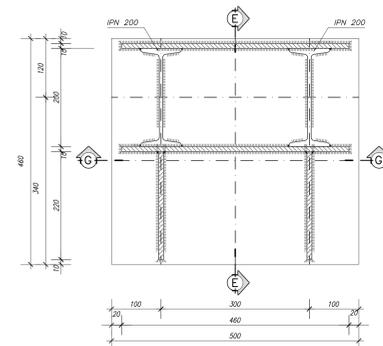

ANAS S.p.A. AGENZIA NAZIONALE PER LE OPERE DI INFRASTRUTTURE

PA 12/09
CORRIDOIO PLURIMODALE TIRRENICO - NORD EUROPA
ITINERARIO AGRIGENTO - CALTANISSETTA - A19
S.S. N° 640 "DI PORTO EMPEDOCLE"
AMMODERNAMENTO E ADEGUAMENTO ALLA CAT. B DEL D.M. 5.11.2001
Dal km 44+000 allo svincolo con l'A19

PROGETTO ESECUTIVO

Contrattante Generale: **Empedocle 2** s.p.a.

OPERE D'ARTE MAGGIORI
GALLERIE NATURALI
GALLERIA NATURALE PAPAZZO
Sezione tipo B2
Carpenteria Centine

Codice Unico Progetto (CUP): F91B09000070001
Codice Elaborato: PA12_09 - E | 124 | GN | 203 | GN | 01 | 9 | BB | 008 | A | Scale 1:50

| REV. | DATA | DESCRIZIONE | REDATTO | VERIFICATO | APPROVATO | AUTORIZZATO |
|------|-------------|-------------|---------|------------|-----------|-------------|
| A | Aprile 2011 | EMMISSIONE | M. PAPA | A. TURSO | M. LITI | P. PAGLINI |

Responsabile del procedimento: Ing. MAURIZIO ARAMINI

Il Progettista: **ING. LUCA PIZZINI**
Il Consulente per la sicurezza in fase di progetto: **ING. MAURIZIO MAURIZIO**
Il Coordinatore per la sicurezza in fase di progetto: **ING. MAURIZIO MAURIZIO**
Il Direttore dei lavori: **ING. PEPPINO PIZZINI**