



PROSPETTO LATO SINISTRO

Scala 1:20

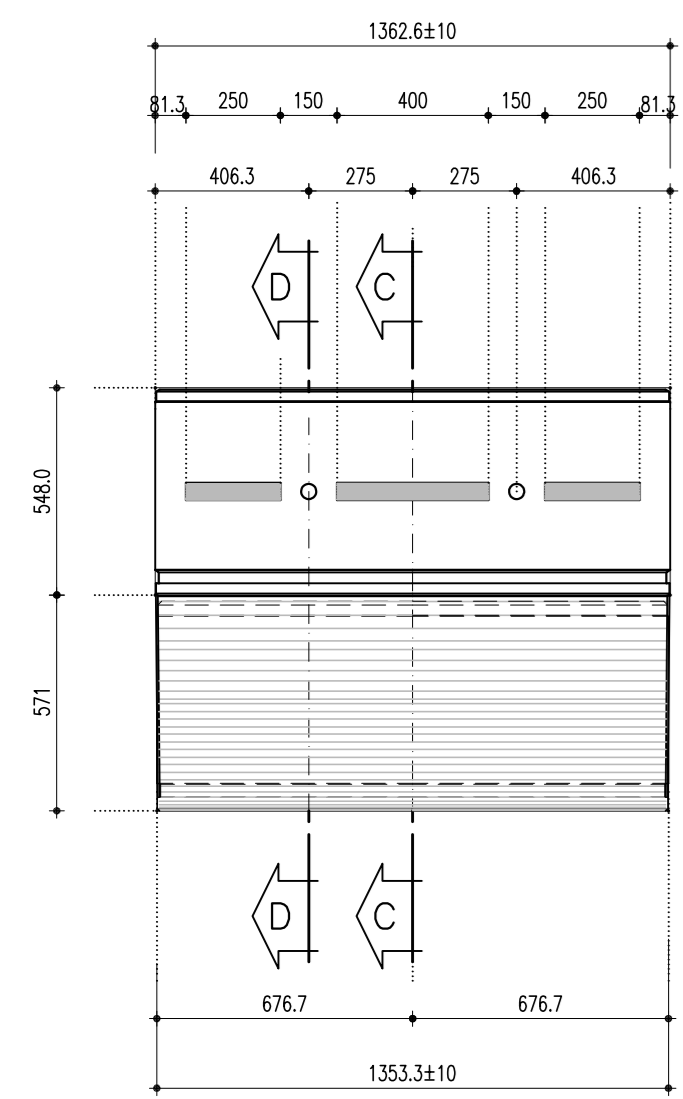


PROSPETTO FRONTALE

Scala 1:20

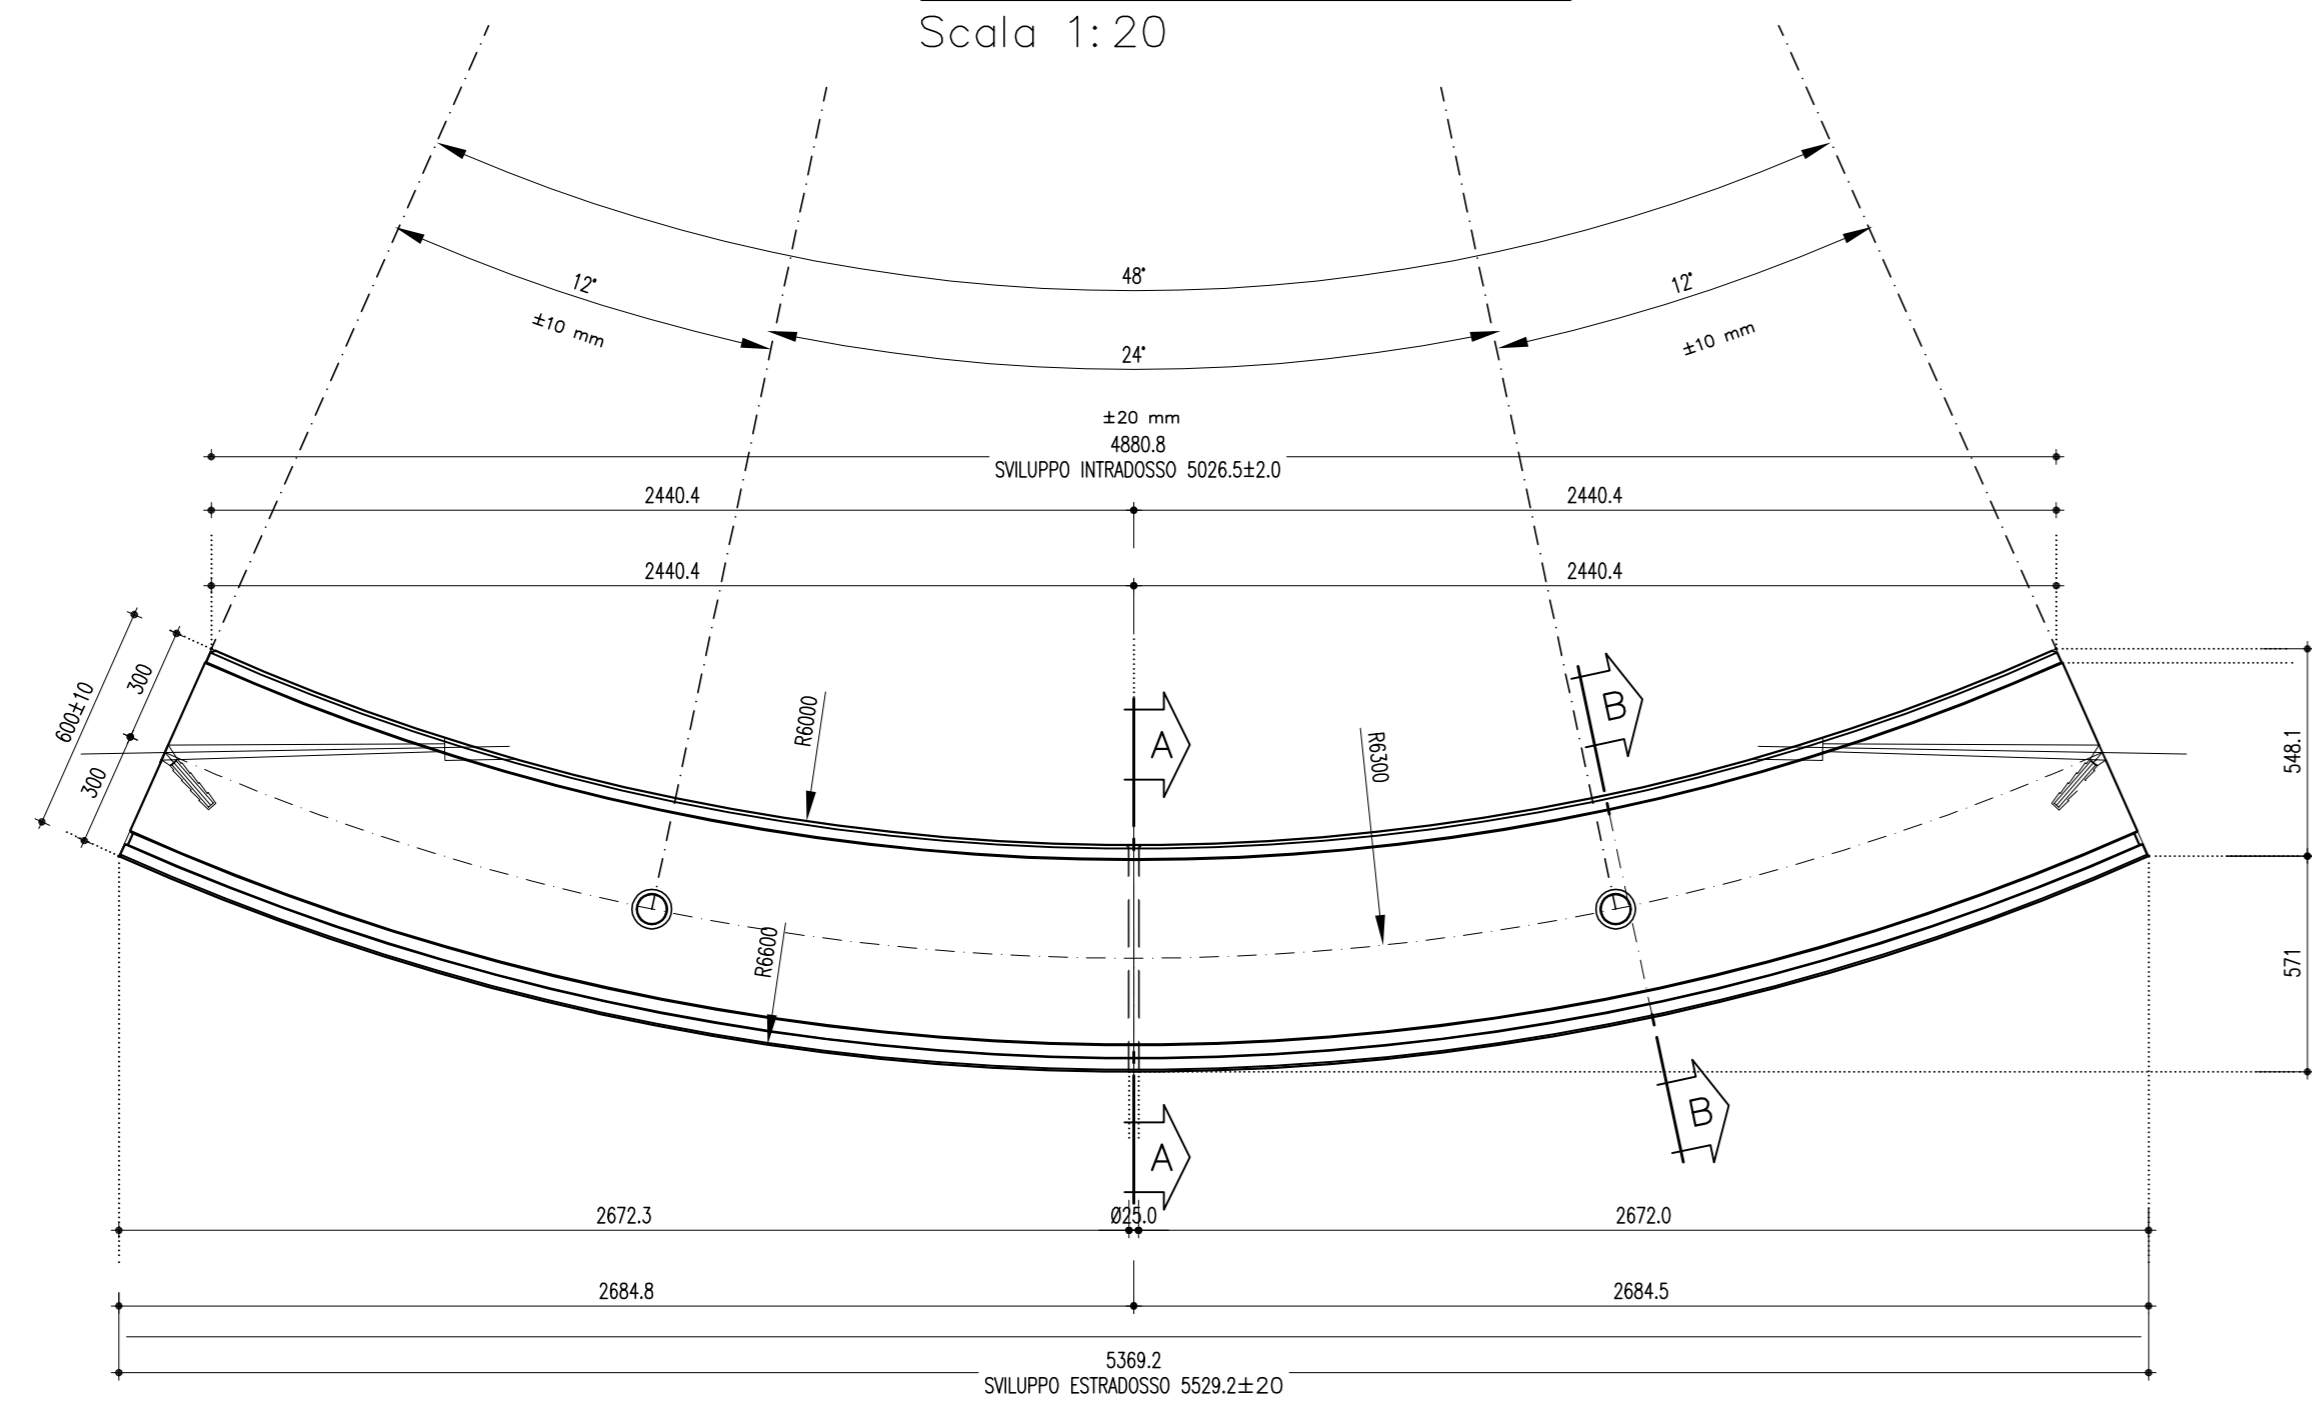


PROSPETTO LATO DESTRO

Scala 1:20

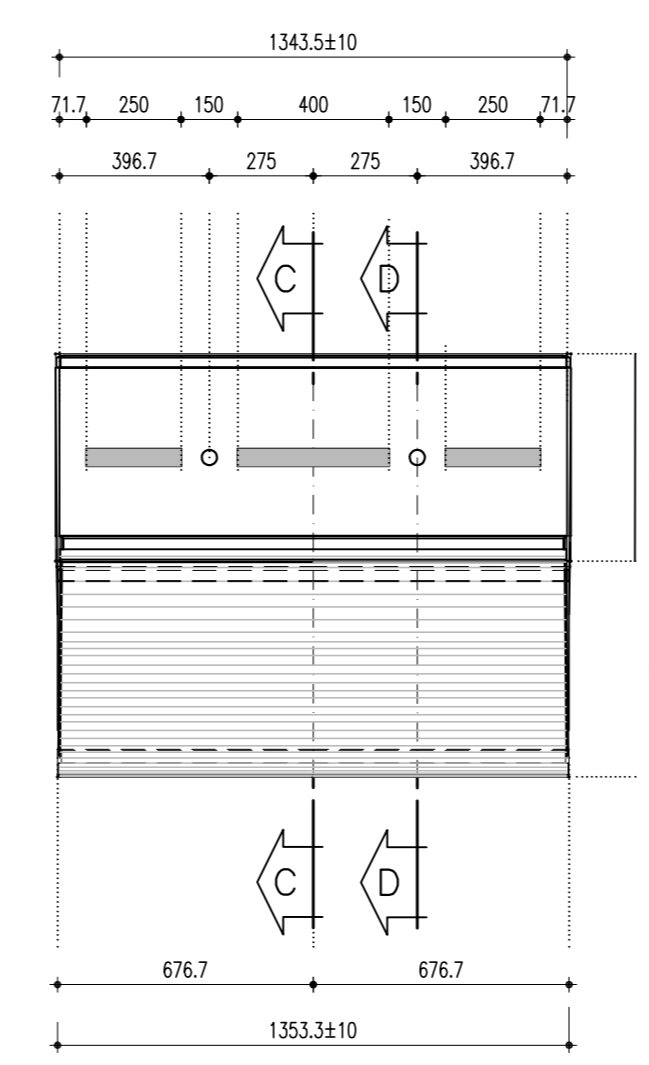


PARTICOLARE FACCIA LATERALE CONNESSIONE CON BARRA GUIDA

Scala 1:10

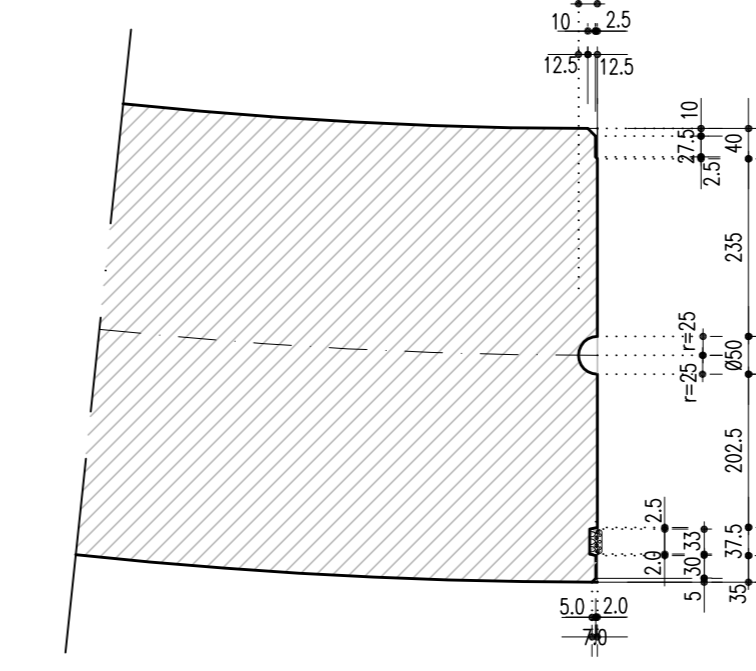


PARTICOLARE FACCIA LATERALE CONNESSIONE CON BULLONE

Scala 1:10

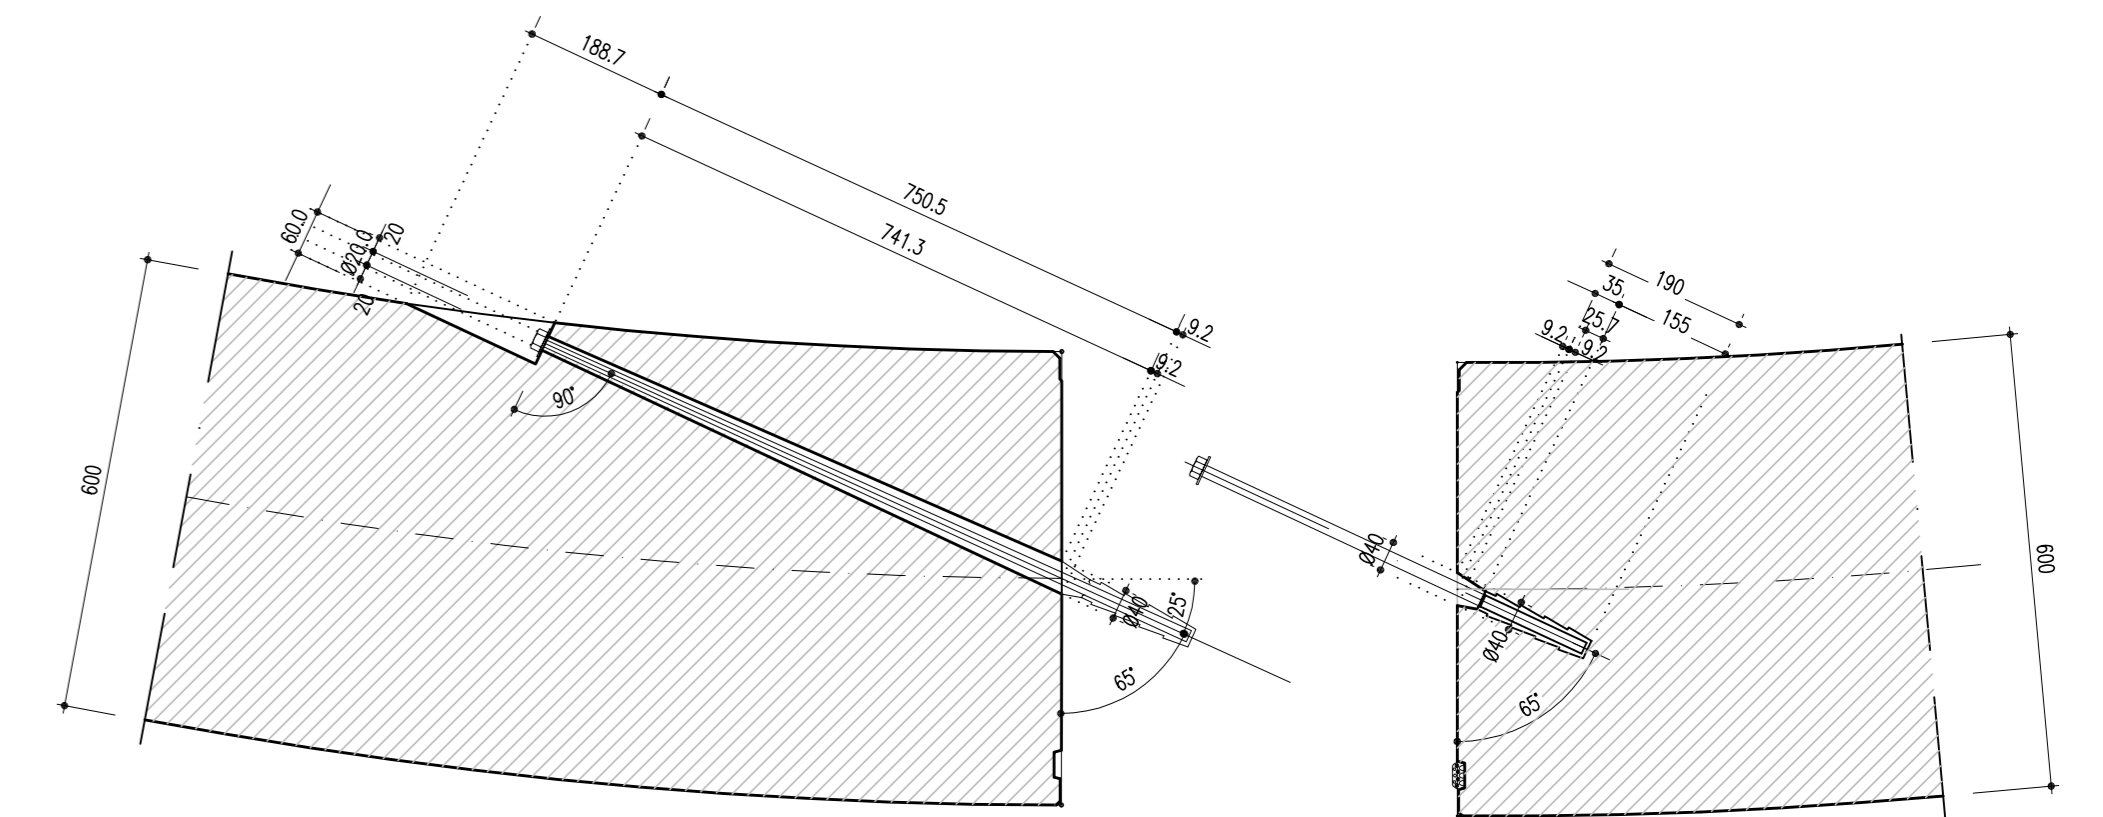


PROSPETTO INTRADOSSO

Scala 1:20

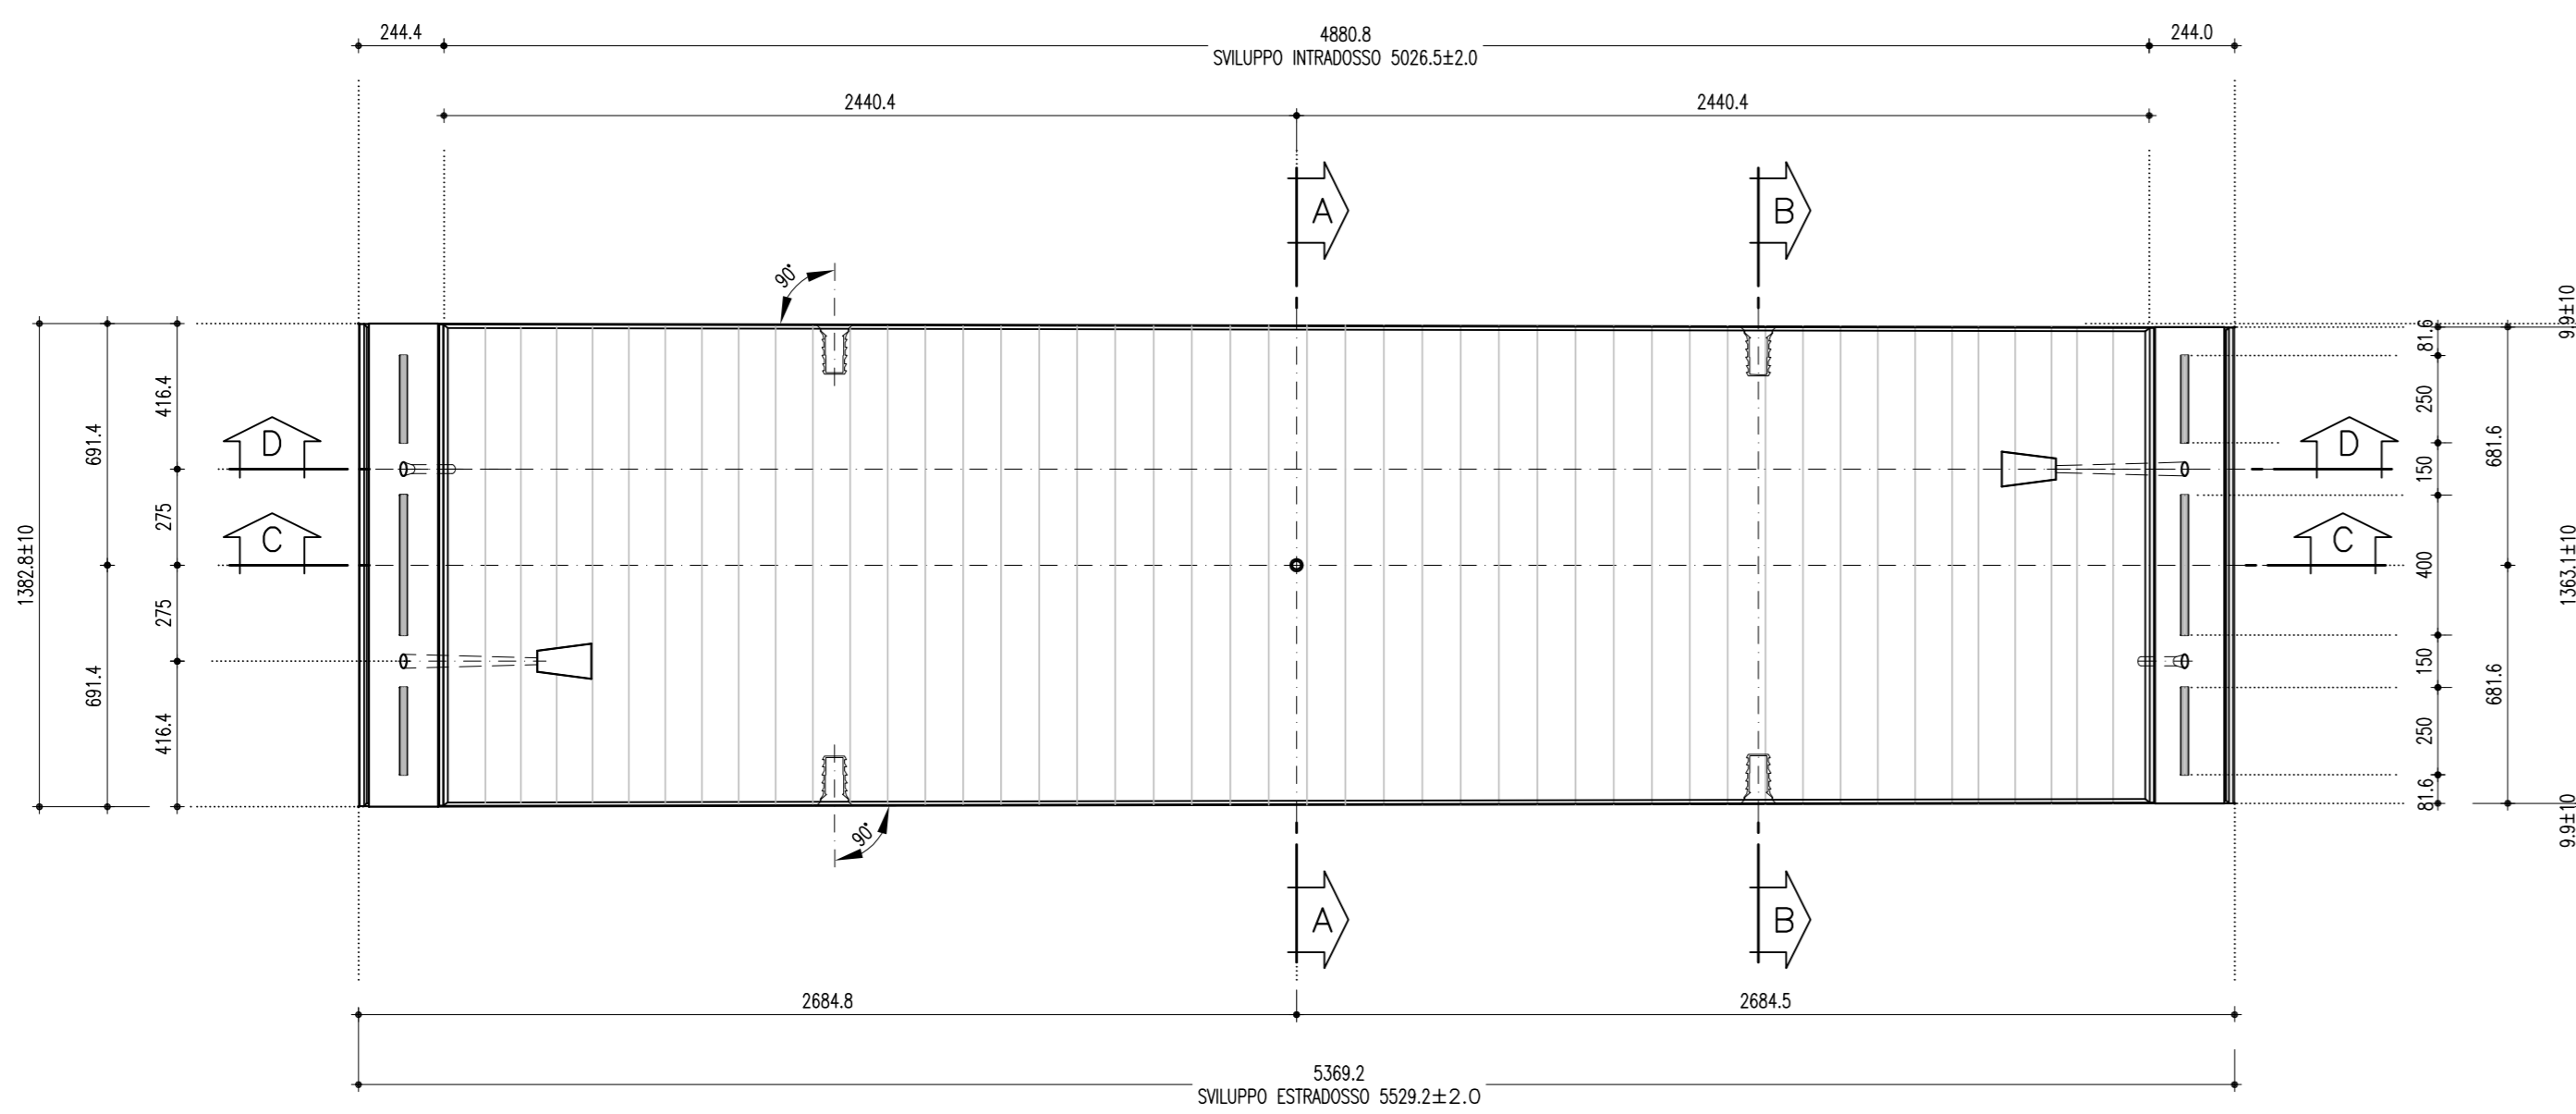


PARTICOLARE FACCIA FRONTALE CONNETTORE PLASTICO

Scala 1:10

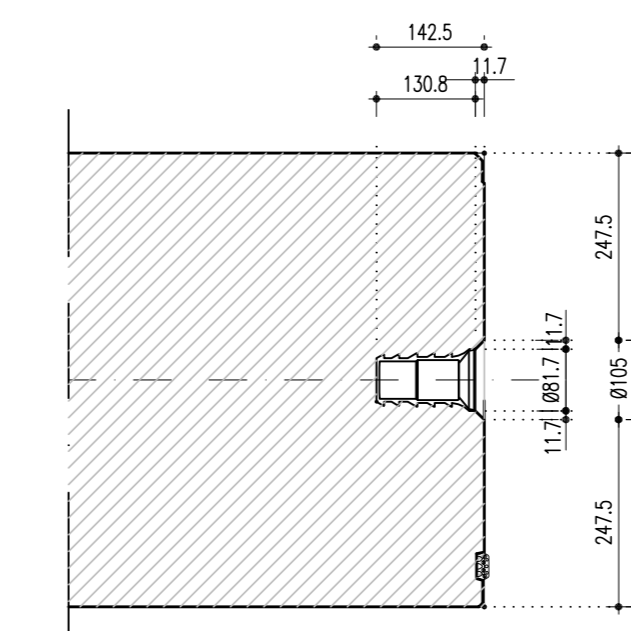


PARTICOLARE TASCA

Scala 1:10

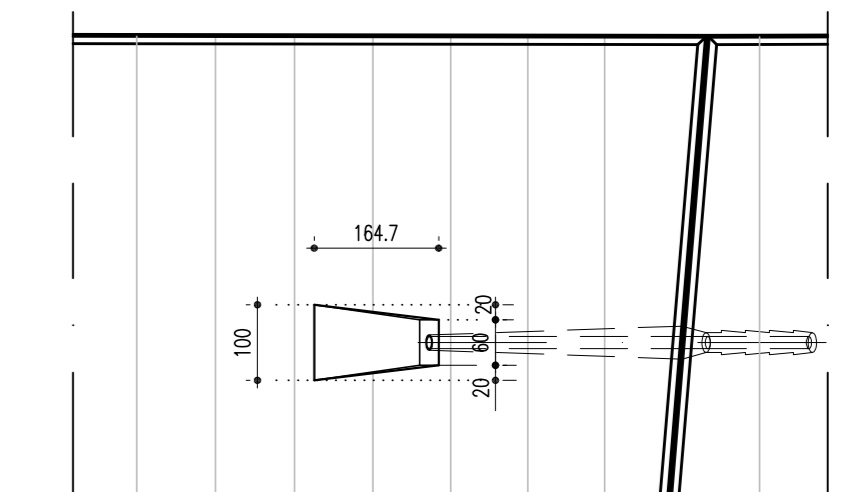


SEZIONE C-C

Scala 1:20

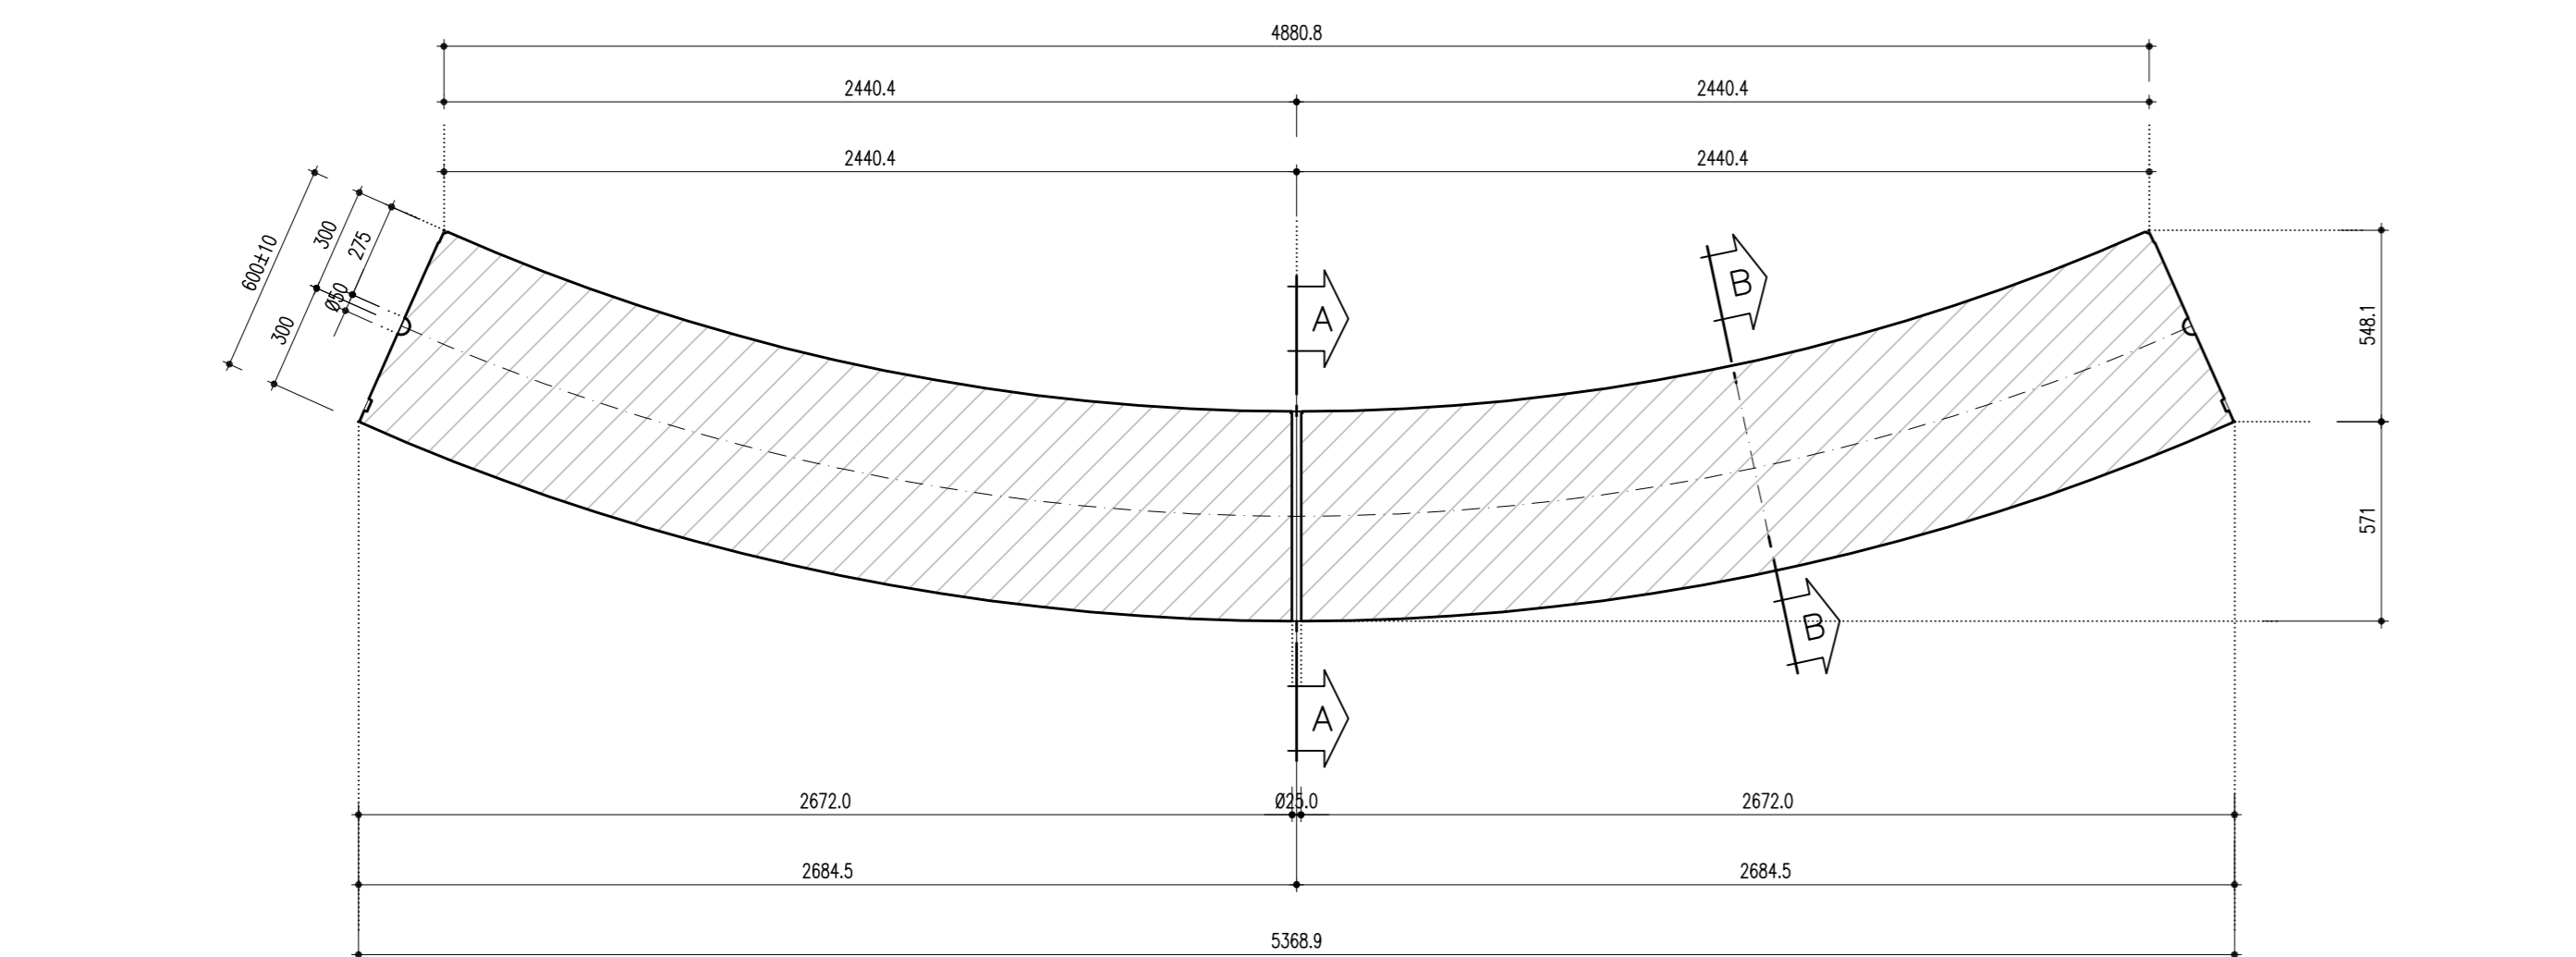


SEZIONE A-A

Scala 1:20

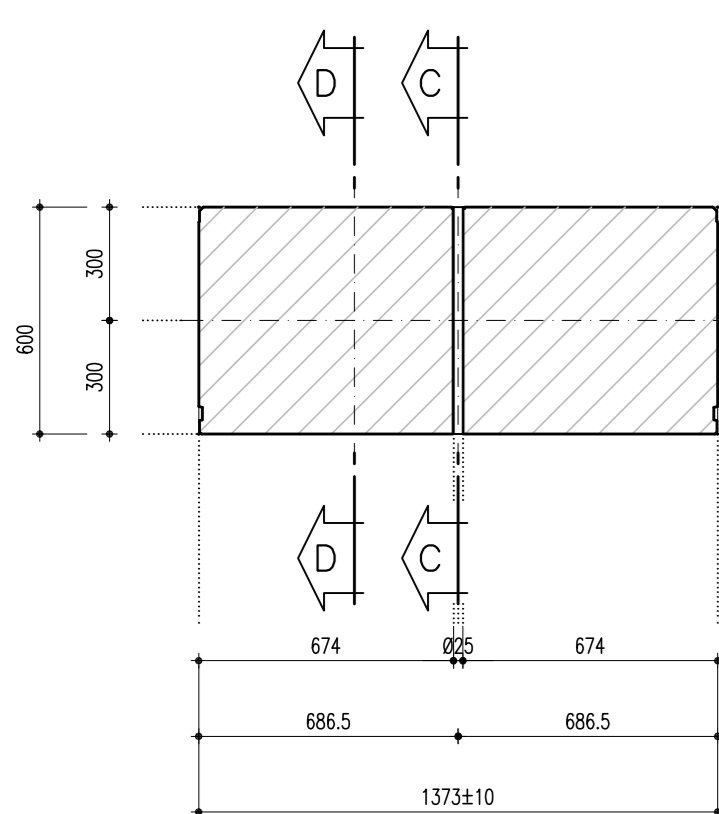

SEZIONE B-B

Scala 1:20

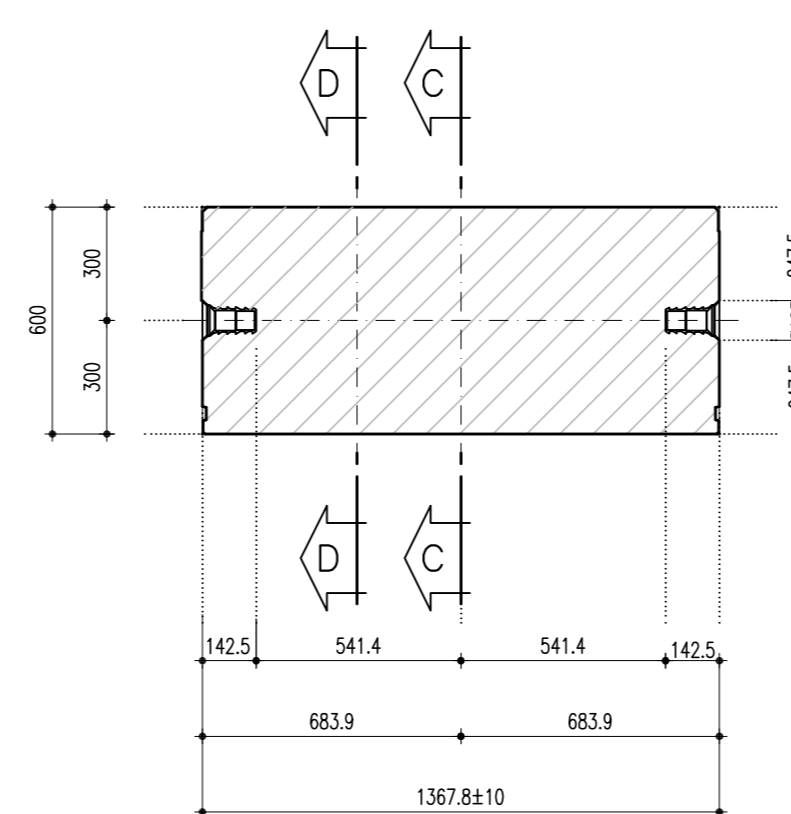

SEZIONE D-D

Scala 1:20

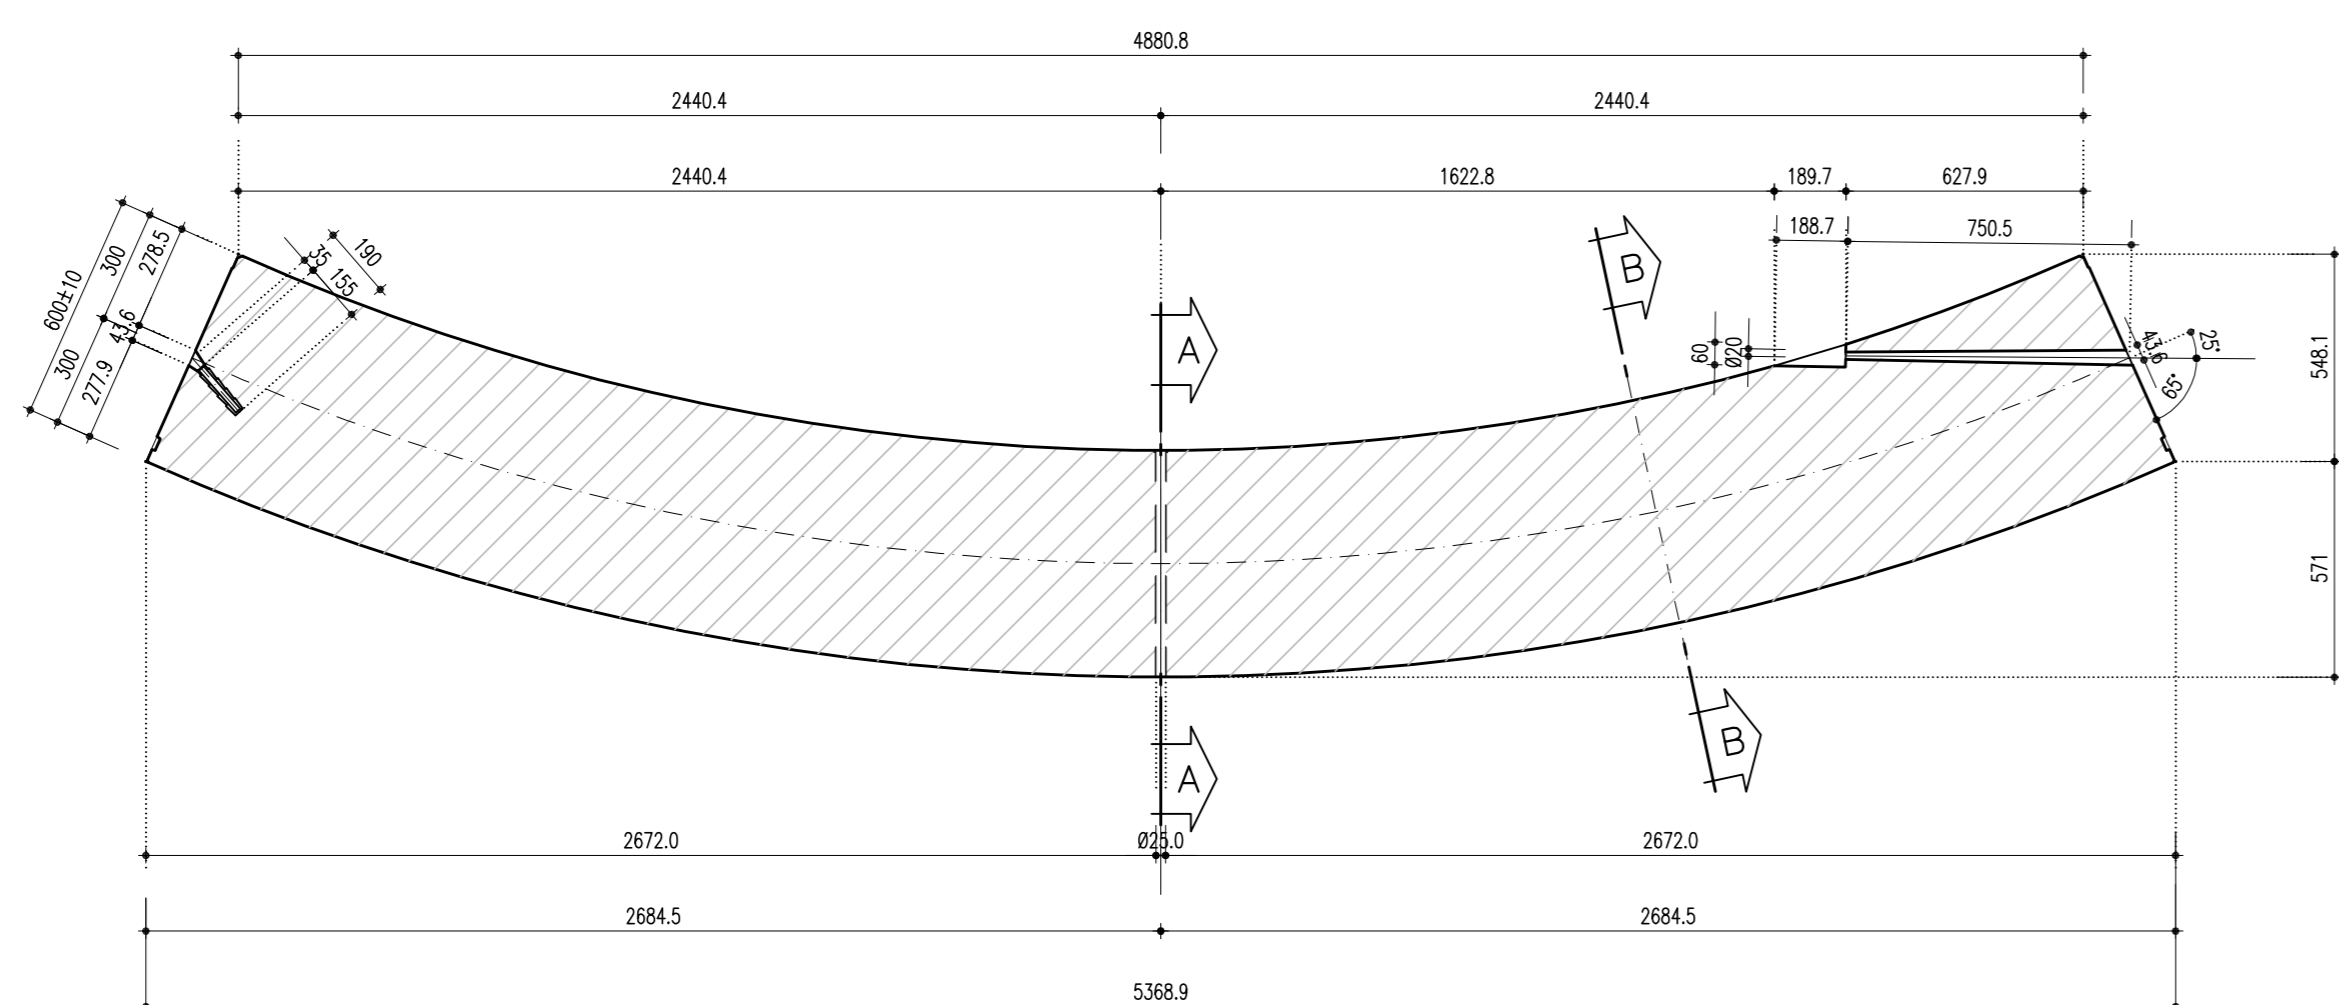


TABELLA MATERIALI

CALCESTRUZZO PER RIVESTIMENTO DEFINITIVO (UNI 206-1:2006 UNI 11104:2004):
 Classe di esposizione: XD3
 Classe di resistenza: C45/55
 Rapporto massimo acqua/cemento: 0,45
 Classe di cemento: CEM III - CEM IV
 Contenuto minimo di cemento: 400 kg/m³
 Classe di consistenza: S4
 Diametro massimo inerti: 25 mm
ARMATURA PER RIVESTIMENTO DEFINITIVO:
 Barre in acciaio saldabile B450C



PA 12/09
CORRIDOIO PLURIMODALE TIRRENICO - NORD EUROPA
ITINERARIO AGRIGENTO - CALTANISSETTA - A19
S.S. N° 640 "DI PORTO EMPEDOCLE"
AMMODERNAMENTO E ADEGUAMENTO ALLA CAT. B DEL D.M. 5.11.2001
 Dal km 44+000 allo svincolo con l'A19

PROGETTO ESECUTIVO



OPERE D'ARTE MAGGIORI
GALLERIE NATURALI
GALLERIA NATURALE CALTANISSETTA
 Galleria naturale
 Rivestimento definitivo
 Carpenterie Conci "C1, C2, C3, C4, C5"

Codice Unico Progetto (CUP) : F91B09000070001

Codice Elaborato: PA12_09 - E 1 2 5 GN 2 0 4 GN 0 2 A B X 0 1 0 C Scala: 1:20 1:10

F										
D										
C	04/09/2011	Rev. Istruttoria prof. CDD-0141142-P del 10/10/11	M. PAPA	R. CAPOCCHI	M. LITI	P. PAGLINI				
B	Luglio 2011	Revisione a seguito di incontri con il Committente	M. PAPA	R. CAPOCCHI	M. LITI	P. PAGLINI				
A	Aprile 2011	EMMISSIONE	M. PAPA	A. TURSO	M. LITI	P. PAGLINI				
REV.	DATA	DESCRIZIONE	REDATTO	VERIFICATO	APPROVATO	AUTORIZZATO				

Responsabile del procedimento: Ing. MAURIZIO MININI

